


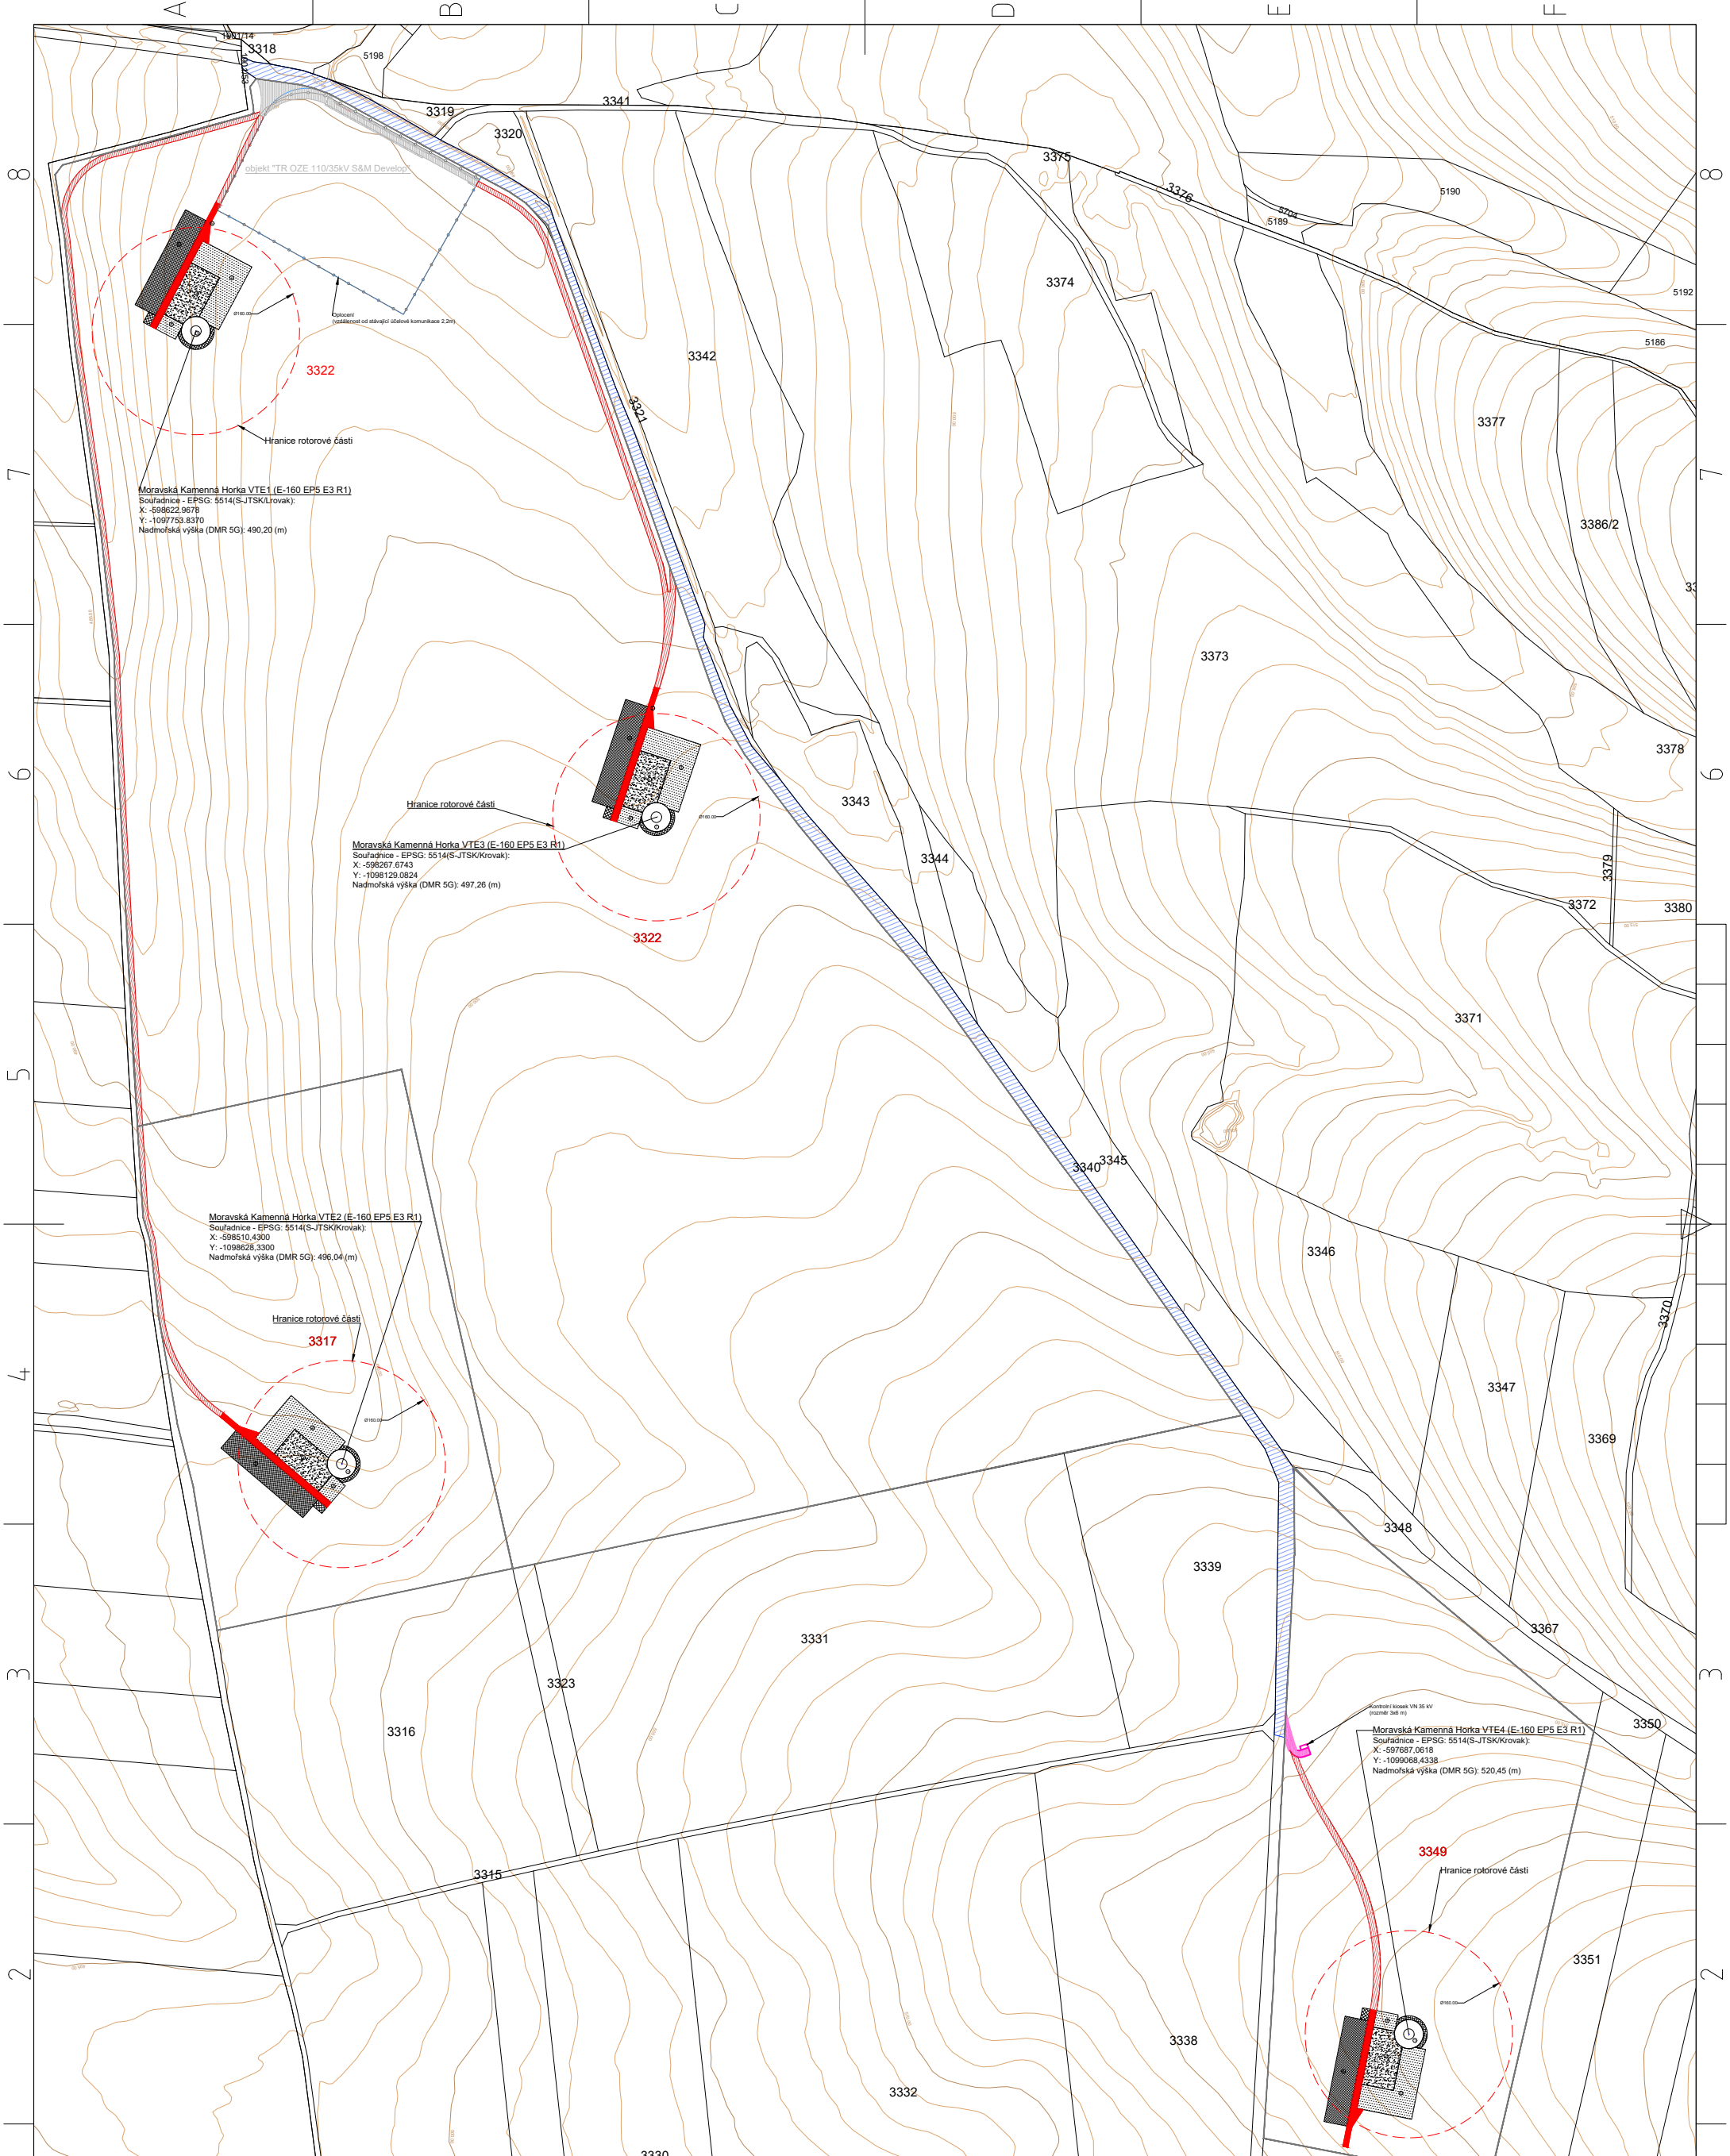

- | | | |
|---|--|----------------------|
| 1 | Plocha základu včetně svahování | 552 m ² |
| 2 | Plocha pro stavební jeřáby 25x45m | 1 125 m ² |
| 3 | Montážní plocha 1 - hlavní | 1 475 m ² |
| 4 | Montážní plocha 2 - pomocné a parkovací | 221 m ² |
| 5 | Komunikace pro manipulaci 5x120m | 600 m ² |
| 6 | Plocha pro krátkodobé uložení listů rotoru | 1 500 m ² |

- | | |
|------|---|
| 3322 | Dotčené pozemky |
| 3322 | Nově budovaná komunikace |
| 3322 | Nově budovaná komunikace - Kabelová trasa MKH |
| 3322 | Stávající komunikace |
| 3322 | Pozemek určený k plnění funkcí lesa |
| 3322 | Ochranné pásmo lesa (30m) |
| 3322 | Hranice rotorové části |
| 3322 | Nová podzemní kabelová trasa VN 35 kV |
| 3322 | Vrstevnice (5m) |
| 3322 | Vrstevnice (1m) |



GENERALNÍ PROJEKTANT		VYPRACOVAL		ODPOVĚDNÝ PROJEKTANT	
		Ing. Bohumil Suttner		---	
		Ing. Marek Fleisner			
INVESTOR		S & M Develop s.r.o., Makovského náměstí 3147/2, 616 00 Brno - Žabovřesky			
MÍSTO STAVBY		k.ú. Moravská Kamenná Horka		DATUM	22.06.2026
NÁZEV AKCE		Větné elektrárny Moravská Kamenná Horka - 4x 5,56 MW		STUPEŇ	DSP DO
				FORMÁT	A3
SOUBOR		Dokumentace pro stanoviska dotčených orgánů		MĚŘÍTKO	
OBSAH		Celková situace - vrstevnicová mapa (EIA)		ČÍSLO VÝKRESU	KPP-2601-001.03.00/12
ZDROJOVÝ SOUBOR		KPP-2601-001-VTE_MorKamHorka.03.00.dwg (Uloženo: 22.06.2026)		POČET LISTŮ: 1	ČÍSLO LISTU: 1