


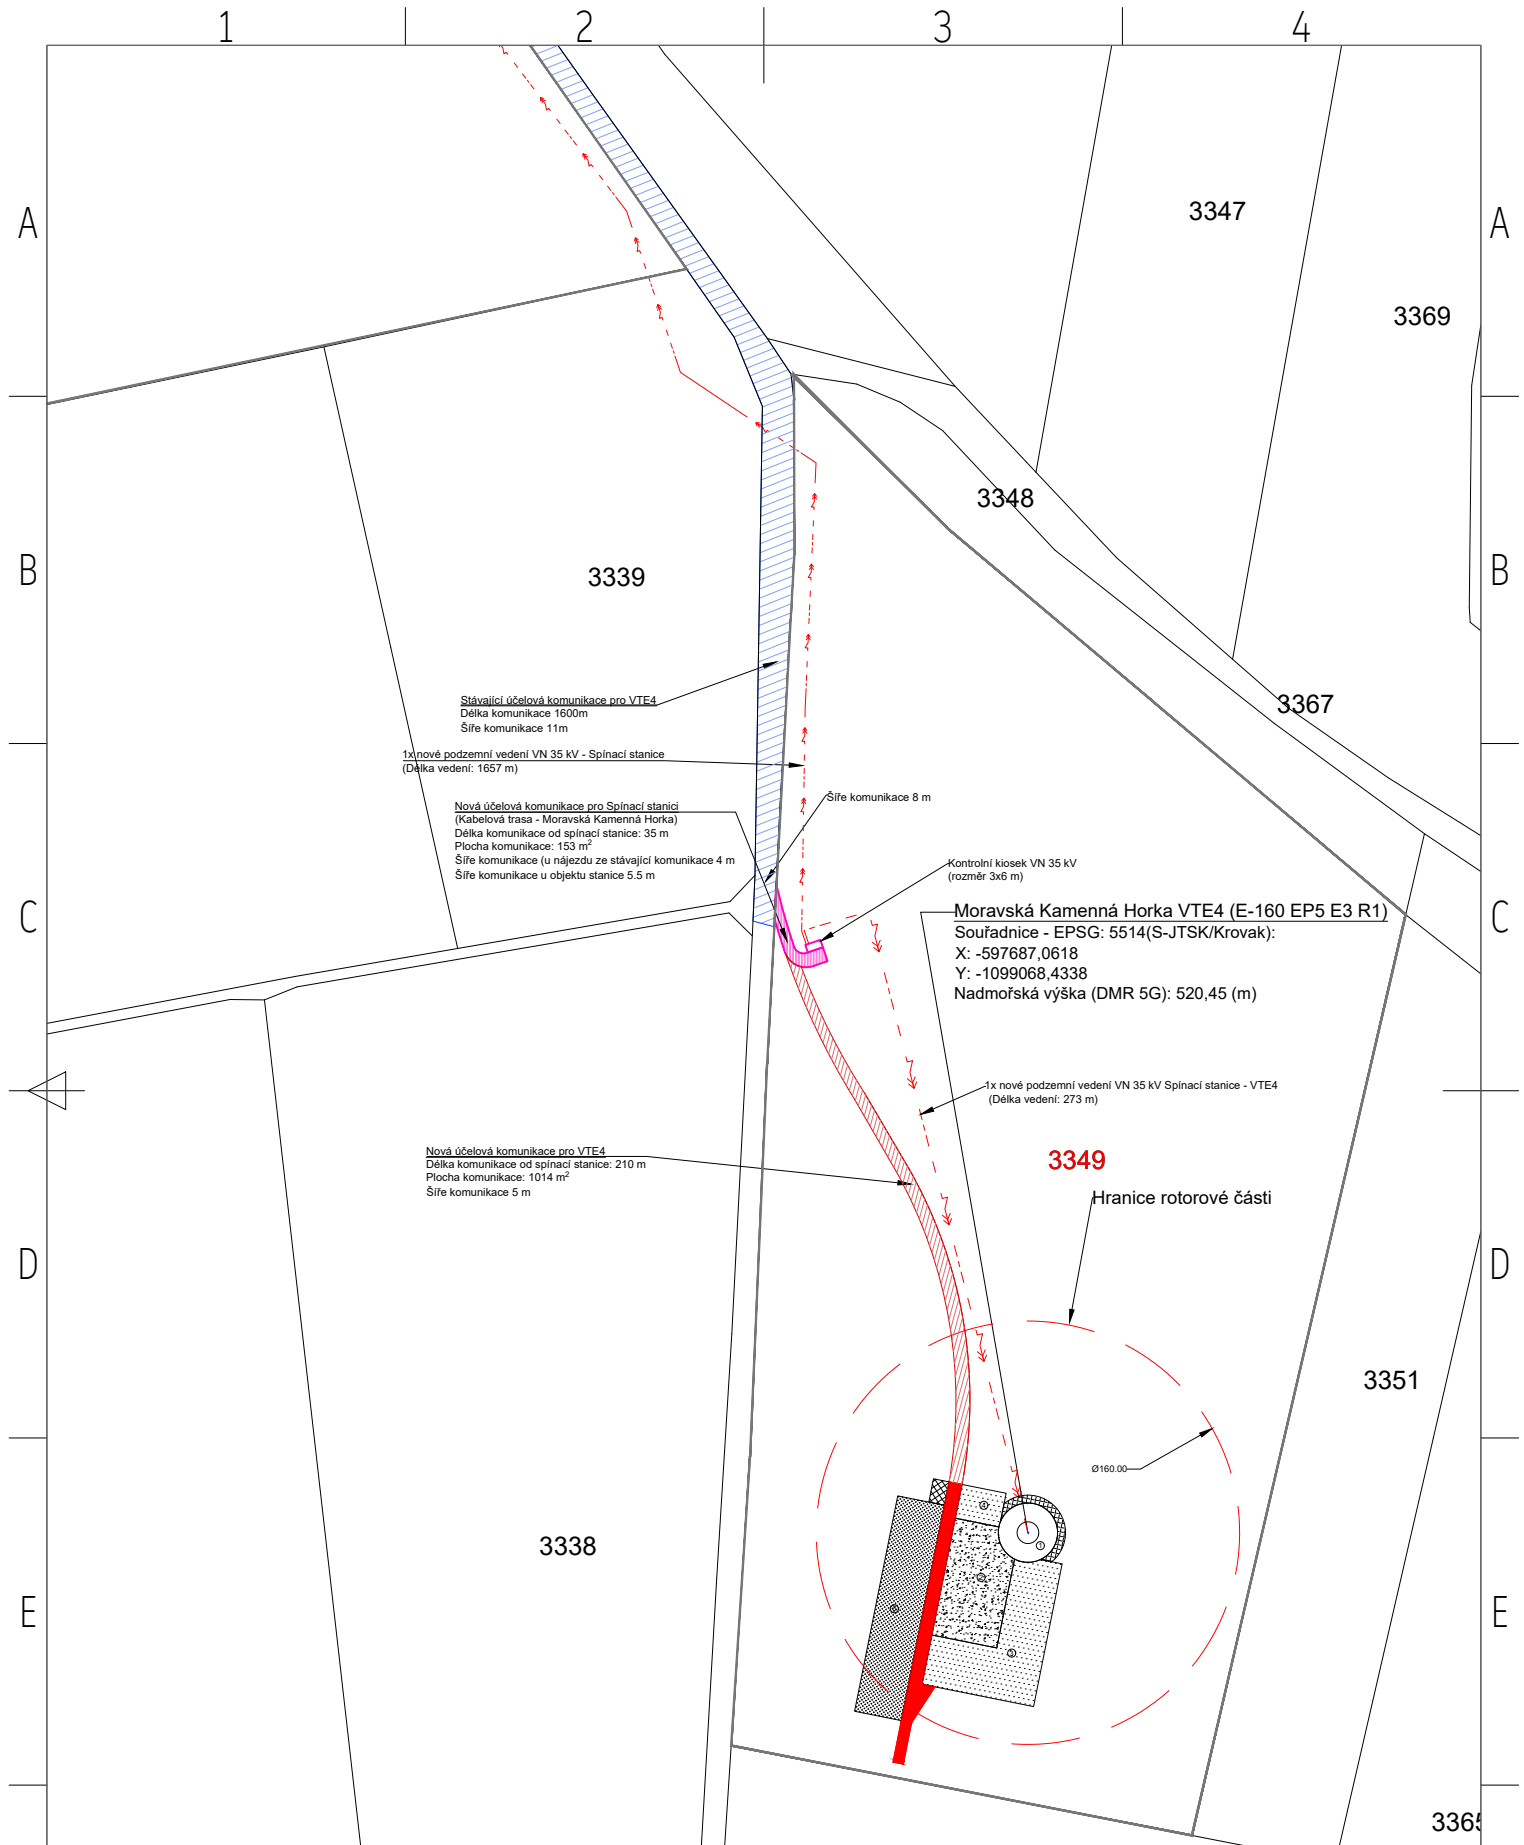

- ① Plocha základu včetně svahování 552 m²
② Plocha pro stavební jeřáby 25x45m 1 125 m²
③ Montážní plocha 1 - hlavní 1 475 m²
④ Montážní plocha 2 - pomocné a parkovací 221 m²
⑤ Komunikace pro manipulaci 5x120m 600 m²
⑥ Plocha pro krátkodobé uložení listů rotoru 1 500 m²

- 3322 Dotčené pozemky
Nové budované komunikace
Nové budované komunikace - Kabelová trasa MKH
Stávající komunikace
Ochranné pásmo lesa (30m)
Hranice rotorové části
Nová podzemní kabelová trasa VN 35 kV



GENERALNÍ PROJEKTANT		ODPOVĚDNÝ PROJEKTANT	
Ing. Bohumil Šuttnr		---	
Ing. Marek Fleisner			
INVESTOR		S & M Develop s.r.o., Makovského náměstí 3147/2, 616 00 Brno - Žabovřesky	
MÍSTO STAVBY		k.ú. Moravská Kamenná Horka	
NÁZEV AKCE		Větrné elektrárny Moravská Kamenná Horka - 4x 5,56 MW	
SOUBOR		Dokumentace pro stanoviště dotčených orgánů	
OBSAH		SO.04 - VTE4 - Dispozice (EIA)	
ZDROJOVÝ SOUBOR		KPP-2601-001-VTE_MorKamHorka.03.00.dwg (Uloženo: 22.06.2026)	
		DATUM 22.06.2026	PŘÍLOHA
		STUPĚŇ DSP DO	
		FORMÁT A4	
		MĚŘÍTKO	
		CÍSLO VÝKRESU KPP-2601-001.03.00/16	
		POČET LISTŮ: 1	CÍSLO LISTU: 1