


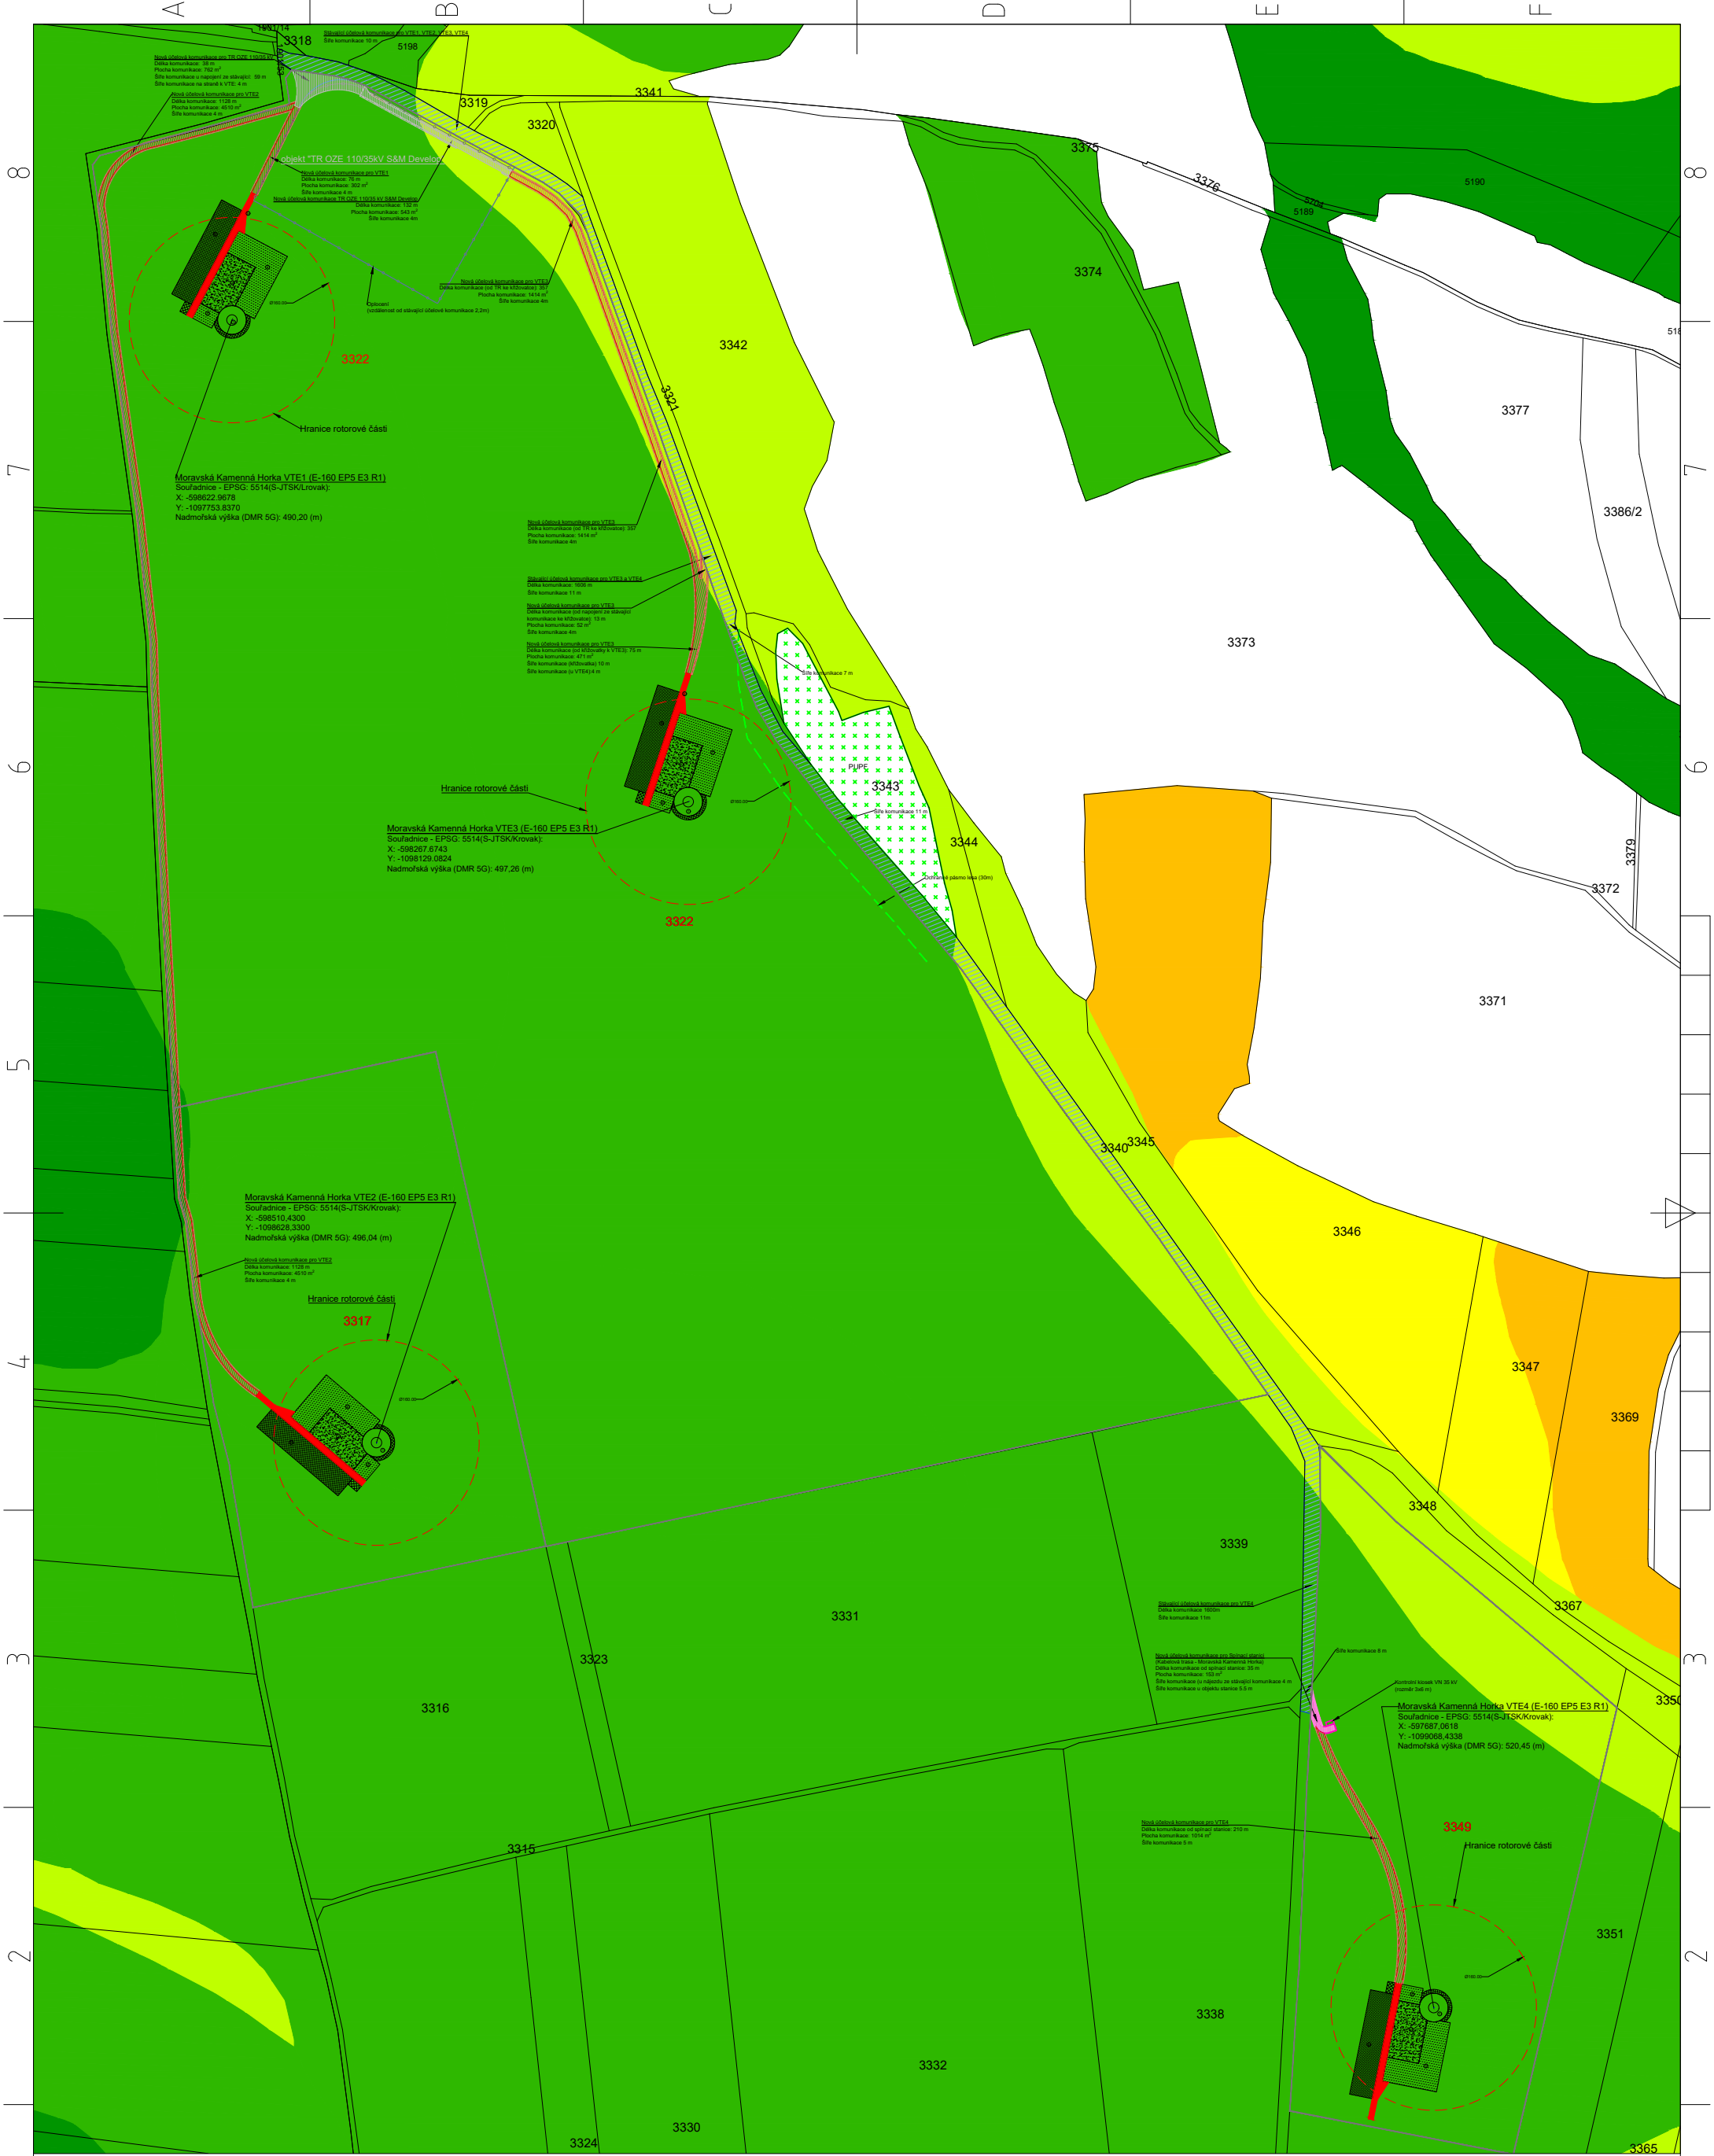

- | | | | | |
|---|--|----------------------|------|---|
| 1 | Plocha základu včetně svahování | 552 m ² | 3322 | Dotčené pozemky |
| 2 | Plocha pro stavební jeřáby 25x45m | 1 125 m ² | 3323 | Nově budovaná komunikace |
| 3 | Montážní plocha 1 - hlavní | 1 475 m ² | 3324 | Nově budovaná komunikace - Kabelová trasa MKH |
| 4 | Montážní plocha 2 - pomocné a parkovací | 221 m ² | 3325 | Stávající komunikace |
| 5 | Komunikace pro manipulaci 5x120m | 600 m ² | 3326 | Pozemek určený k plnění funkcí lesa |
| 6 | Plocha pro krátkodobé uložení listů rotoru | 1 500 m ² | 3327 | Ochranné pásmo lesa (30m) |
| | | | 3328 | Hranice rotorové části |
| | | | 3329 | Nová podzemní kabelová trasa VN 35 kV |

- | | |
|------|----------------------------|
| 3322 | Třída půdní ochrany - I. |
| 3323 | Třída půdní ochrany - II. |
| 3324 | Třída půdní ochrany - III. |
| 3325 | Třída půdní ochrany - IV. |
| 3326 | Třída půdní ochrany - V. |



GENERALNÍ PROJEKTANT		VYPRACOVAL		ODPOVĚDNÝ PROJEKTANT	
		Ing. Bohumil Šuttnr			
		Ing. Marek Fleisner			
INVESTOR		S & M Develop s.r.o., Makovského náměstí 3147/2, 616 00 Brno - Žabovřesky			
MÍSTO STAVBY		k.ú. Moravská Kamenná Horka		DATUM	22.06.2026
NÁZEV AKCE		Větrná elektrárna Moravská Kamenná Horka - 4x 5,56 MW		STUPEŇ	DSP DO
SOUBOR		Dokumentace pro stanovení dotčených orgánů		FORMÁT	A3
OBSAH		Celková situace - bonita půdy (EIA)		MĚŘITKO	
ZDROJOVÝ SOUBOR		KPP-2601-001-VTE_MorKamHorka.03.00.dwg (Uloženo: 22.06.2026)		ČÍSLO VÝKRESU	KPP-2601-001.03.00/11
				POČET LISTŮ: 1	ČÍSLO LISTU: 1
				PŘÍLOHA	