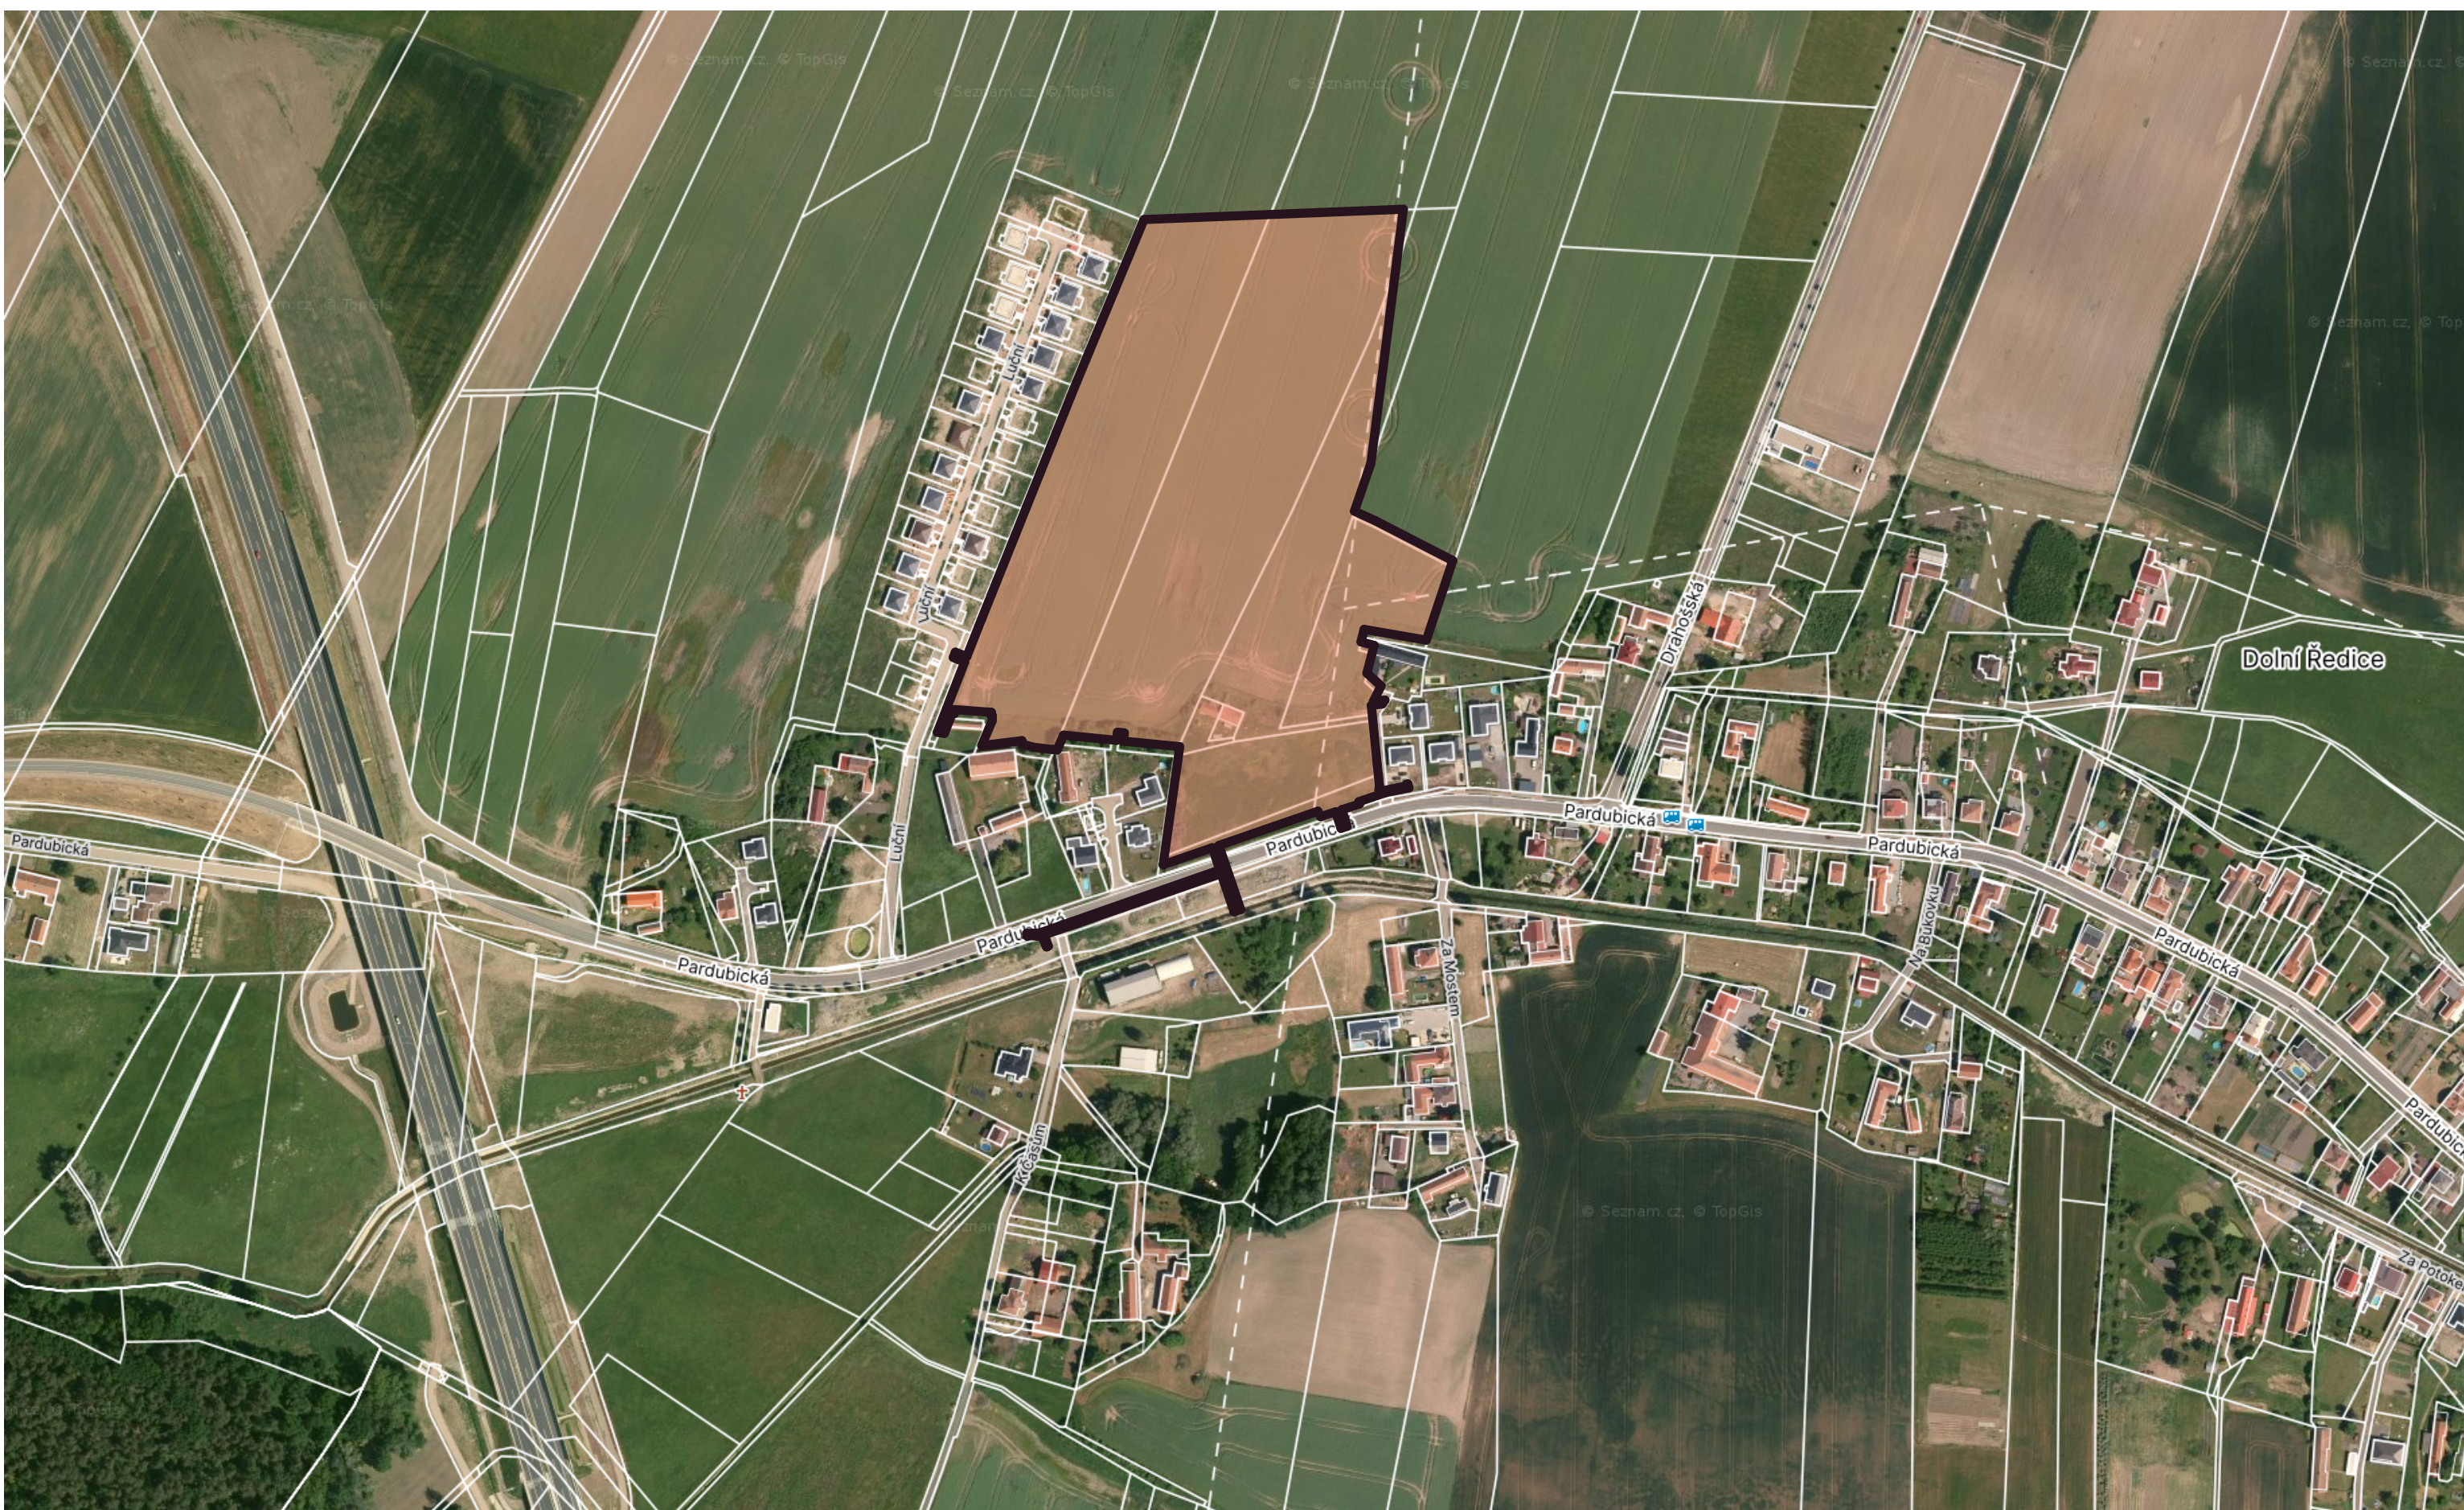


[illegible]

AKCE:
KOMUNIKACE A INŽENÝRSKÉ SÍTĚ
LOKALITY ZÁPAD V DOLNÍCH
ŘEDICÍCH

INVESTOR:
 EIJ Property project s.r.o., Špatláčků 183/2, Hradec Králové
 IČO 28828267
 DIČ CZ28828267

KOORDINACE PROJEKTU:

 PT - ATELIER, s.r.o.	Pod Zahrádí 1305 Teplice nad Vltavou x Černobín PSČ 500 546 IČ: 24660315	+420 602 211 607 kranaj@pt-atelier.cz HSC 330 570 500 00 HRADEC KRÁLOVÉ
---	---	--

ZODPOVĚDNÝ PROJEKTANT: ing. arch. Pavel Kramář

Soubor stavebních objektů:

SO 01 - KOMUNIKACE A ZPĚVNĚNÍ PLOCHY
SO 02 - SADOVÉ ÚPRAVY A HRISTE
SO 03 - VODOVODY
SO 04 - SPRÁŠKOVÁ KANALIZACE
SO 05 - DESTOVÁ KANALIZACE A POLDRY
SO 06 - ROZVODY VNA A NN (včetně ČEZ)
SO 07 - PŘÍPOJBY ELEKTRO VČETNĚ ELEKTROMOTŘOVÝCH SKŘÍNÍ
SO 08 - VĚRNĚ DŮVĚŘENÍ A MÍSTNÍ ROZKLAD
SO 09 - TĚRNĚNÍ VĚRNĚNÍ
SO 10 - TĚRNĚNÍ ÚPRAVY

MĚR: 1:500

STUPEN: PROJEKTOVÁ DOKUMENTACE
PRO POVOLENÍ STAVBY

VÝKRES:
C.3

KOORDINAČNÍ SITUAČNÍ VÝKRES
1:500