

C.4.2 SPECIÁLNÍ VÝKRES ŘEZŮ S POLOHOU NAVRŽENÝCH INŽENÝRSKÝCH SÍTÍ 1:50

TYPY NAVRŽENÝCH KONSTRUKCÍ

1 Komunikace vozidlová č.1 - kryt asfaltový

TDZ : V., NÚP : D1, katalogový list D1-A-5

ACO 11 50/70 40 mm
PS-EM spojovací postřik z asfalt. emulze 0,5 kg/m² 70 mm
ACP 16+ 50/70 60 mm
stabilizace cementem SC C_{8/10} 150 mm
šterkodrt ŠD_B fr. 0-32 250 mm
upravené podloží (Edef,2 = 45 MPa)

celkem 510 mm

2 Komunikace vozidlová č.2-5 - kryt asfaltový

TDZ : V., NÚP : D1, katalogový list D1-A-7

ACO 11 50/70 40 mm
PS-EM spojovací postřik z asfalt. emulze 0,5 kg/m² 70 mm
ACP 16+ 50/70 60 mm
stabilizace cementem SC C_{3/4} 140 mm
šterkodrt ŠD_B fr. 0-32 200 mm
upravené podloží (Edef,2 = 45 MPa)

celkem 440 mm

3 Rampa zpomalovacího prahu - kryt žulová dlažba 120/160

NEJEN VYKRESLENO

TDZ : V., NÚP : D1, katalogový list D1-D-1

žulová dlažba 120/160 mm 120 mm
cementobetonové lože M25 XF4 40 mm
stabilizace cementem SC C_{8/10} 170 mm
šterkodrt ŠD_B fr. 0-32 200 mm
upravené podloží (Edef,2 = 45 MPa)

celkem 530 mm

4 Parkovací stání - kryt betonová zatravnovací dlažba

TDZ : VI., NÚP : D2, katalogový list D2-D-1

betonová zatravnovací dlažba 80 mm
lože-drcené kamenivo frakce 4-8 40 mm
šterkodrt ŠD_B fr. 0-32 150 mm
šterkodrt ŠD_B fr. 0-63 200 mm
upravené podloží (Edef,2 = 30 MPa)

celkem 470 mm

5 Vjezd, přejíždny chodník, vyhrazené parkovací stání, plocha pro odpad - kryt betonová dlažba

TDZ : VI., NÚP : D2, katalogový list D2-D-1

betonová dlažba 80 mm
lože-drcené kamenivo frakce 4-8 40 mm
šterkodrt ŠD_B fr. 0-32 150 mm
šterkodrt ŠD_B fr. 0-63 200 mm
upravené podloží (Edef,2 = 30 MPa)

celkem 470 mm

6 Vjezd - kryt šterkový (R-mat)

R-materiál 90 mm
šterkodrt ŠD_B 0-32 150 mm
šterkodrt ŠD_B 0-63 200 mm
zhuňné podloží celkem 440 mm

7 Chodník - kryt betonová dlažba

TDZ : O, NÚP : D2, katalogové konstrukce D2-D-1


betonová dlažba 60 mm
lože - drcené kamenivo, fr. 4-8 40 mm
šterkodrt ŠD_B 0-32 250 mm
upravené podloží (Edef,2 = 30 MPa)

celkem 350 mm


A Betonový obrubník chodníkový 250/1000/150,120 osazený do betonového lože s opěrou barva přírodní

B Betonový obrubník záhonový 250/500/80 u vjezdů, chodníků, parkovacích stání osazený do betonového lože s opěrou barva přírodní


ŘEZ A - A

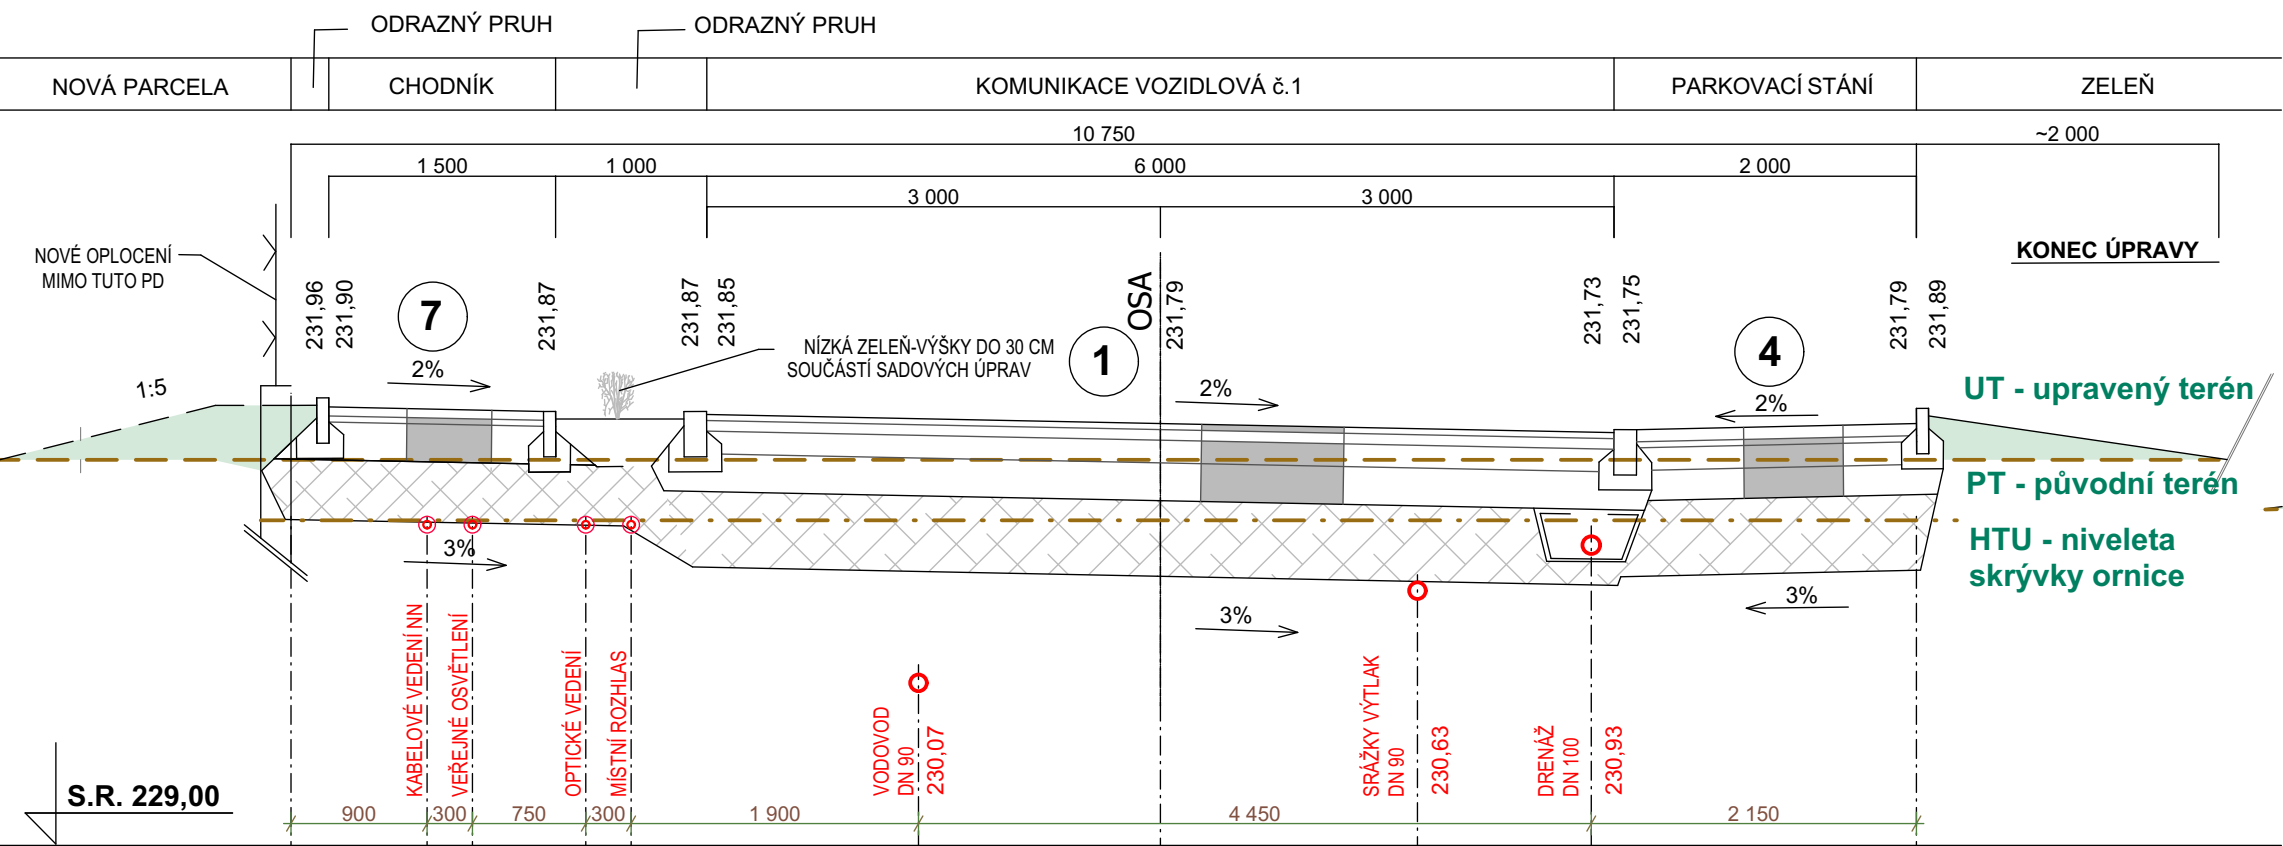


ŘEZ B - B

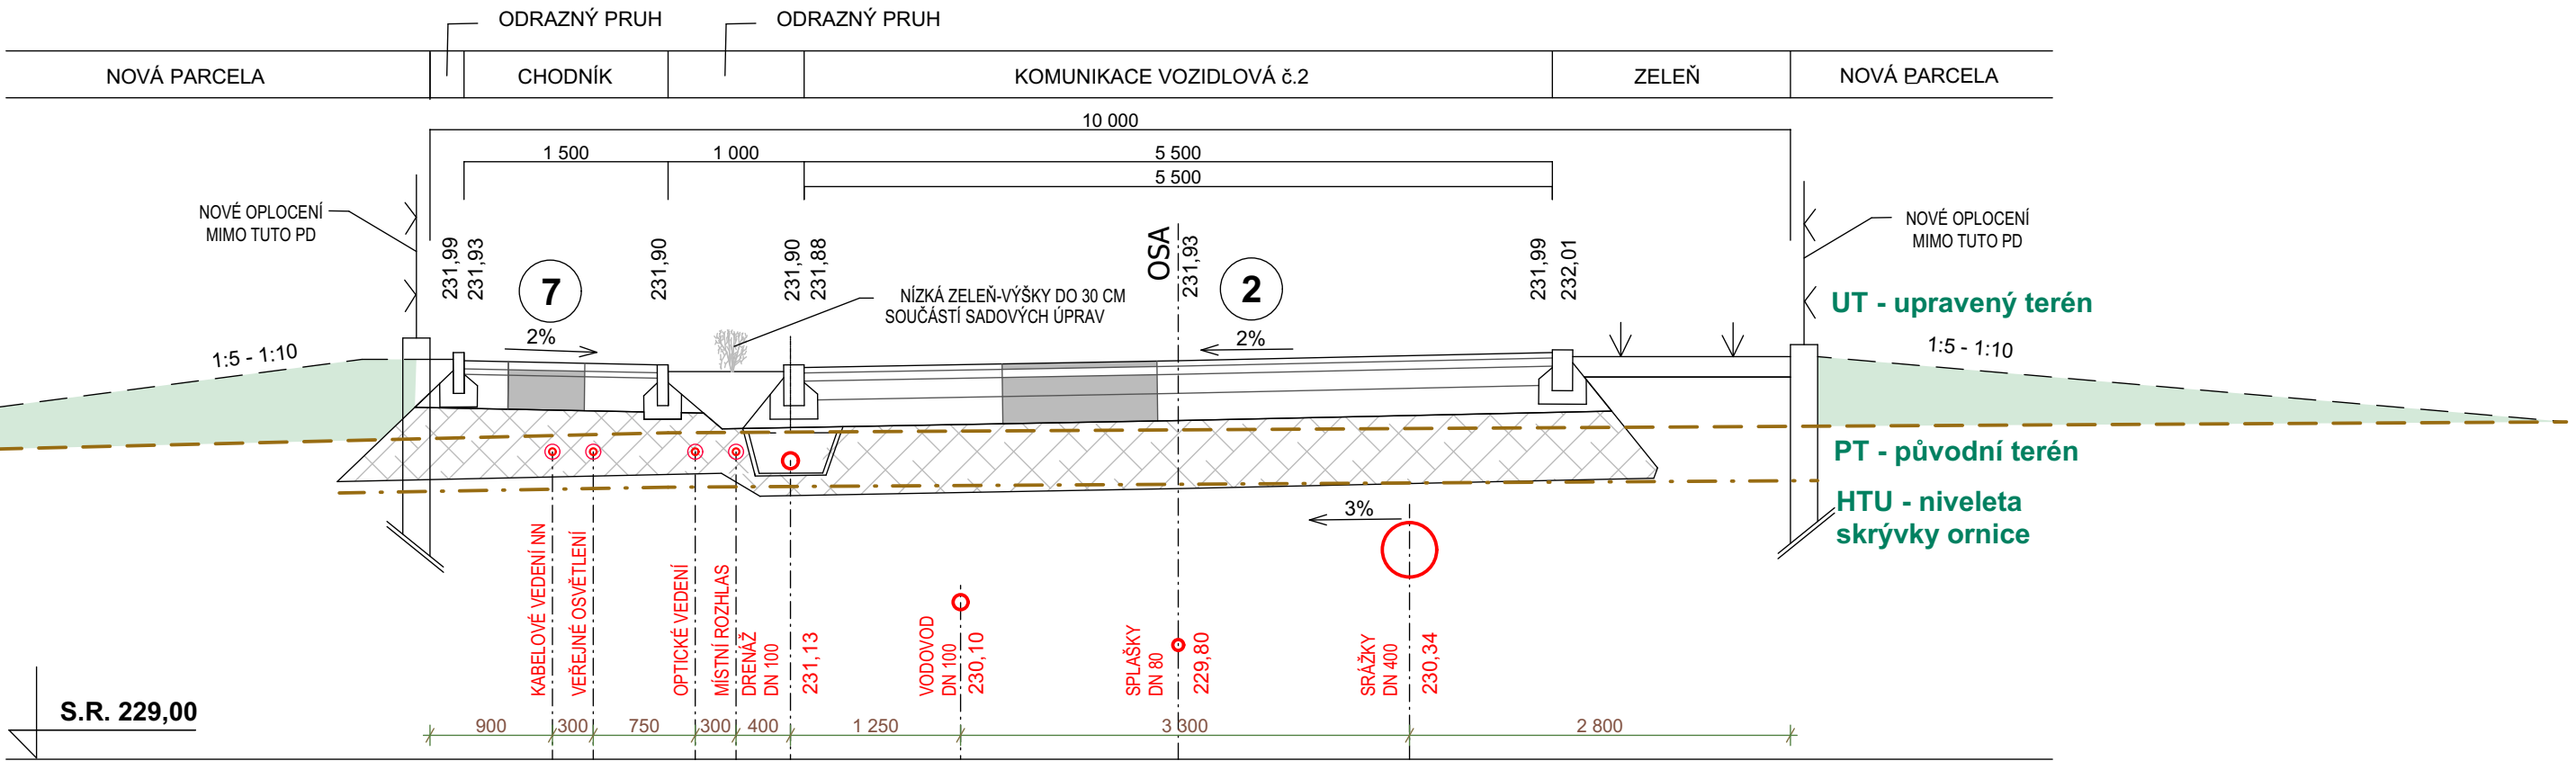

ŘEZ C - C

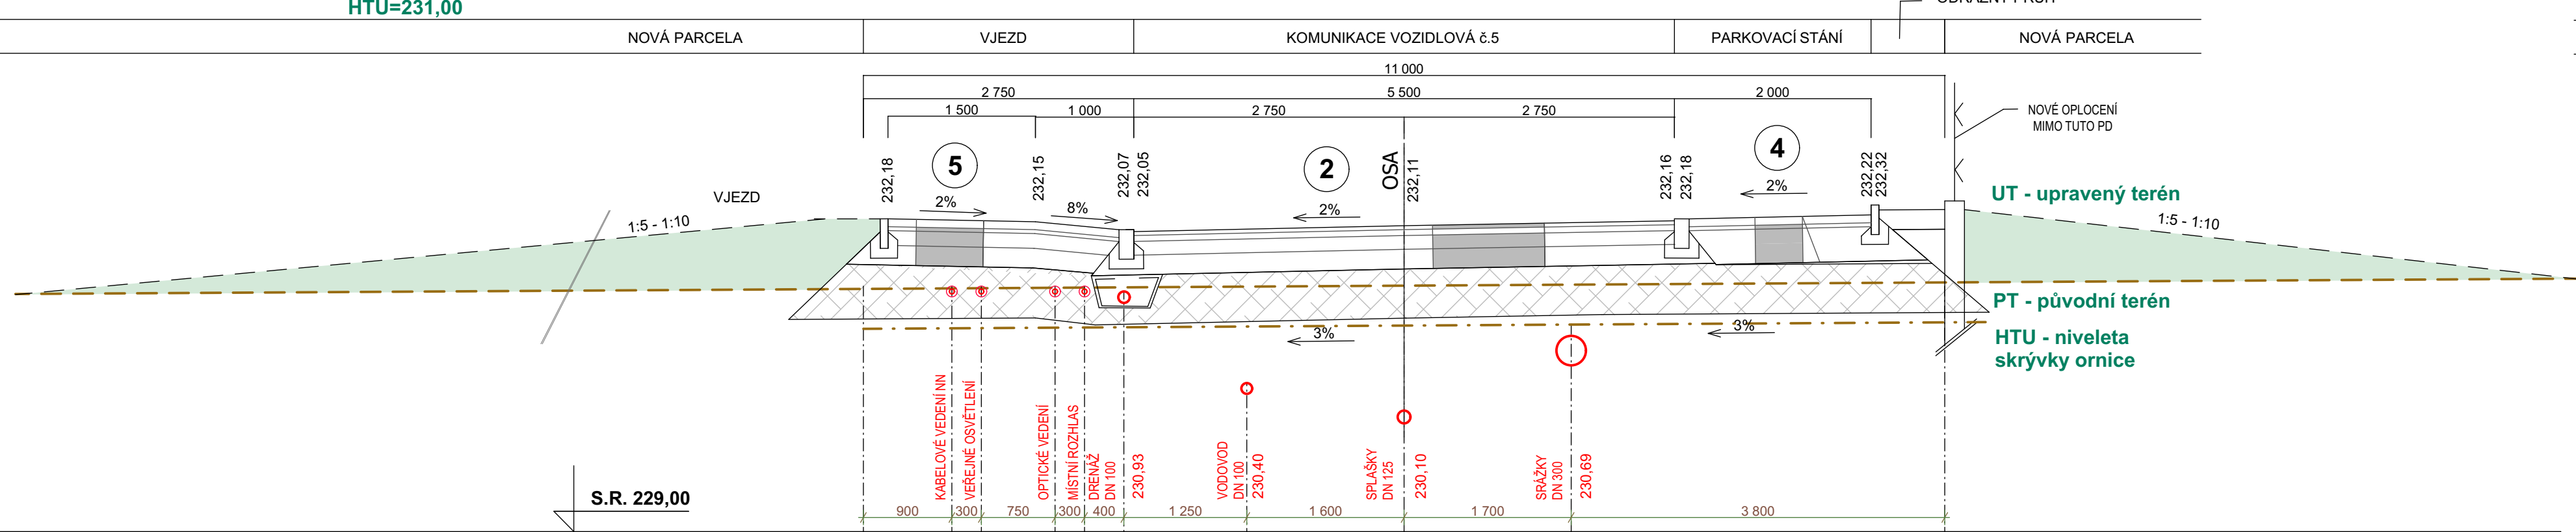

ŘEZ D - D

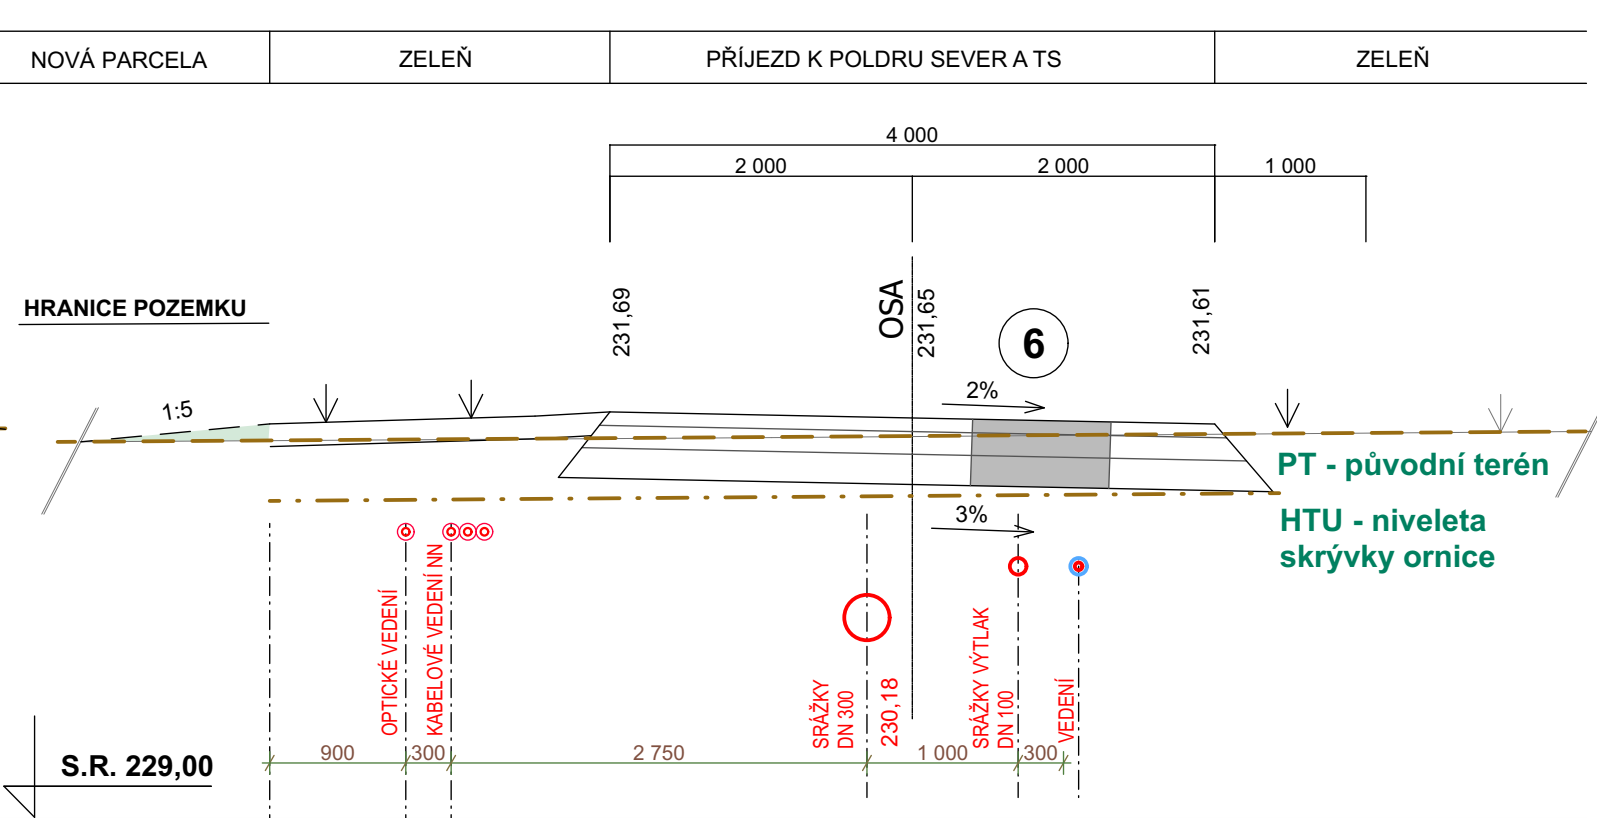

Dolní Ředice - dna potrubí				
	vodovod (DN)	splašky (DN)	srážky (DN)	výtlač (DN)
ŘEZ A	230,07 (PE d90)	----	----	230,63 (PE d90)
ŘEZ B	230,10 (PE d90)	229,80 (PE d90)	230,34 (PP DN400)	----
ŘEZ C	230,40 (PE d63)	230,10 (PE d90)	230,69 (PP DN 300)	----
ŘEZ D	----	----	230,18 (PP DN 300)	230,47 (PE d90)

AKCE:
KOMUNIKACE A INŽENÝRSKÉ SÍTĚ
LOKALITY ZÁPAD V DOLNÍCH
ŘEDICÍCH

INVESTOR:
EU Property project s.r.o., Spitalská 183/2, Hradec Králové
ICO 28828267
DIČ CZ28828267

KOORDINACE PROJEKTU:

PT - ATELIER, s.r.o.
Pod Zahrady 1305 +420 603 219 407
Třítečovice p. Orebem kramar@atelier.cz
PSC 503 48 HSC, Jihní 870
IČ: 24696315 500 03 HRADEC KRÁLOVÉ

HLAVNÍ PROJEKTANT: ing. arch. Pavel Kramář

Soubor stavebních objektů:

SO 01 - KOMUNIKACE A ZPEVNĚNÉ PLOCHY
SO 02 - SADOVÉ ÚPRAVY A HRISTE
SO 03 - VODOVOD
SO 04 - SPLAŠKOVÁ KANALIZACE
SO 05 - DEŠŤOVÁ KANALIZACE S POLDRY
SO 06 - ROZVODY VN A NN (realizace ČEZ)
SO 07 - PŘÍPOJKY ELEKTRO VČETNĚ ELEKTROMĚROVÝCH SKŘÍNÍ
SO 08 - VĚŘEJNÉ OSVĚTLENÍ A MÍSTNÍ ROZHLAS
SO 09 - OPTICKÉ VEDENÍ
SO 10 - TERÉNNÍ ÚPRAVY

STUPEŇ: PROJEKTOVÁ DOKUMENTACE MĚR.: 1:500
PRO POVOLENÍ STAVBY

C. SITUACE

VÝKRES:
C.4.2
SPECIÁLNÍ VÝKRES ŘEZŮ S
POLOHOU NAVRŽENÝCH
INŽENÝRSKÝCH SÍTÍ 1:50

ŘEZ E - E

