

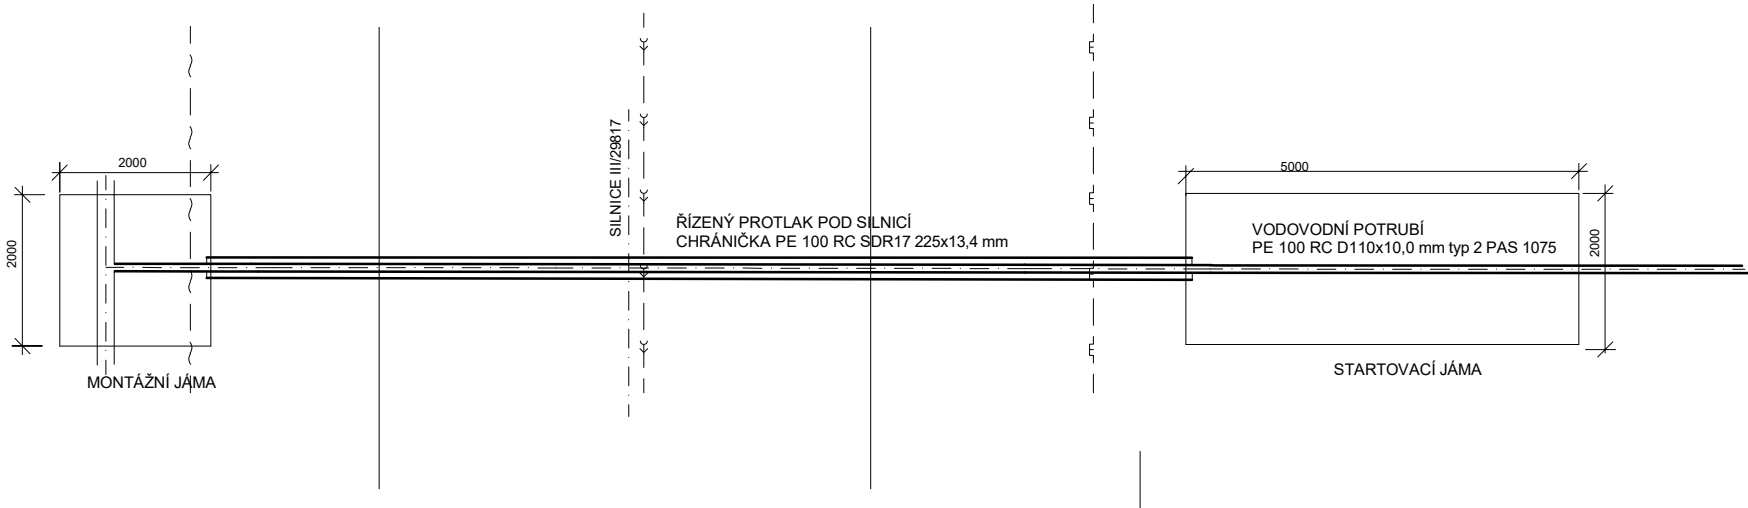


ŘÍZENÝ PROTLAK POD KOMUNIKACÍ M 0,0 - 14,0

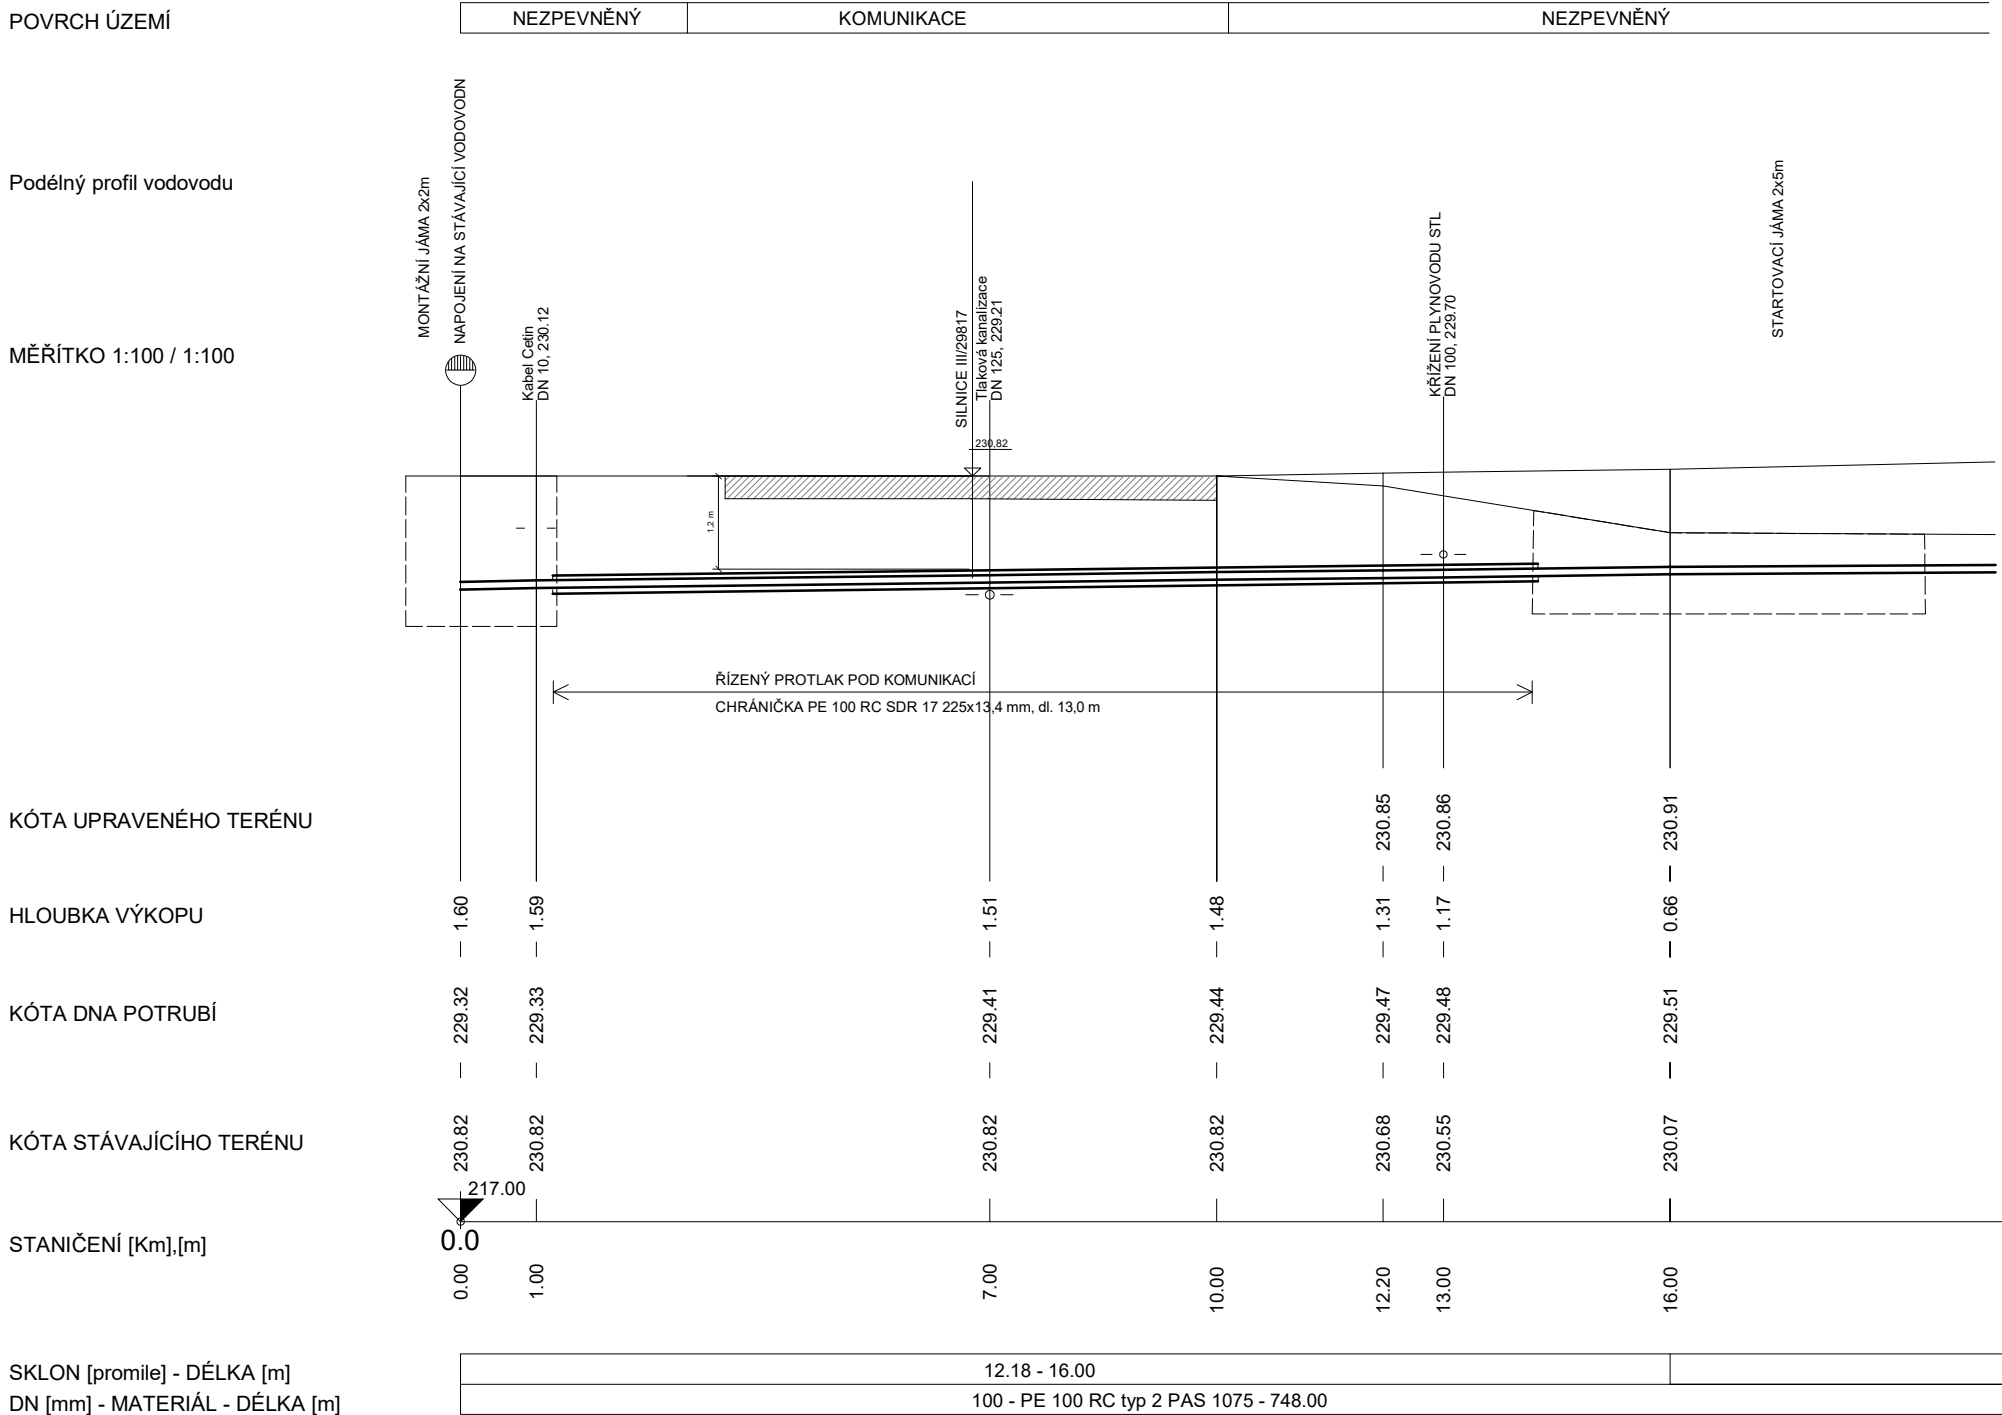

PŘÍČNÝ ŘEZ

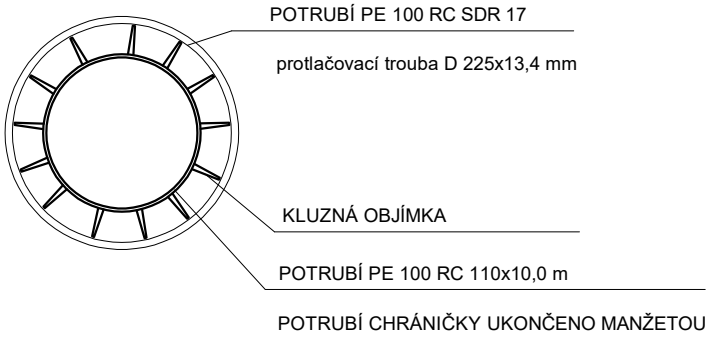

POZNÁMKY:

Kluzné objímky slouží k posuvnému uložení potrubí v chráničkách. Při použití určitého typu nezáleží na materiálu potrubí a ani na materiálu, ze kterého je vyrobena chránička.

AKCE:

**KOMUNIKACE A INŽENÝRSKÉ SÍTĚ
LOKALITY ZÁPAD V DOLNÍCH
ŘEDICÍCH**

INVESTOR:
EU Property project s.r.o., Špitálská 183/2, Hradec Králové
IČO 28828267
DIČ CZ28828267

KOORDINACE PROJEKTU:

PT - ATELIER, s.r.o.
Pod Zahrady 1305
Třebechovice p. Orebem
PSČ 503 46
IČ: 24696315

+420 603 219 407
kramar@pt-atelier.cz
HSC, Jižní 870
500 03 HRADEC KRÁLOVÉ

STAVEBNÍ OBJEKT:

SO 03 - VODOVOD

PROJEKTANT STAVEBNÍHO OBJEKTU:

IKKO Hradec Králové, s.r.o.
Bratři Štefanů 238/55, 500 03 Hradec Králové
tel. 495 217 150, 495 219 051
e-mail: ikko@ikko.cz, http: www.ikko.cz

Zodpovědný projektant: Ing. Bohuslav Kouba
Vypracovala: Kateřina Burešová

Soubor stavebních objektů:
SO 01 - KOMUNIKACE A ZPEVNĚNÉ PLOCHY
SO 02 - SADOVÉ ÚPRAVY A HRÍŠTĚ
SO 03 - VODOVOD
SO 04 - SPLAŠKOVÁ KANALIZACE
SO 05 - DEŠŤOVÁ KANALIZACE S POLDRY
SO 06 - ROZVODY ELEKTRO VN A NN
SO 07 - PŘÍPOJKY ELEKTRO
SO 08 - VEŘEJNÉ OSVĚTLENÍ A MÍSTNÍ ROZHLAS
SO 09 - OPTICKÉ VEDENÍ
SO 10 - TERÉNNÍ ÚPRAVY

STUPEŇ: **PROJEKTOVÁ DOKUMENTACE
PRO POVOLENÍ STAVBY** MĚŘ.: 1:100/100

VÝKRES:

D 03 b.07

Podchod pod komunikací