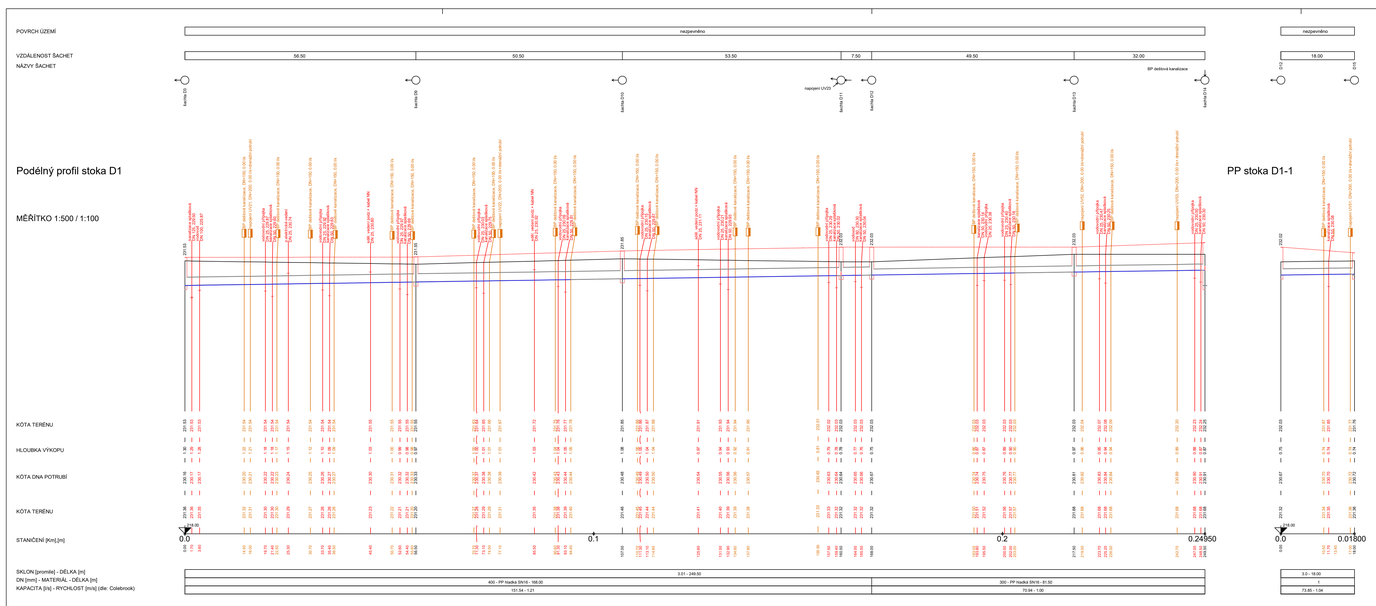

Podélný profil stoka D1

MĚŘÍTKO 1:500 / 1:100

PP stoka D1-1

LEGENDA:
T1 - 300 - PP hladká DN16 - 16.00

VZOROVÝ PŘÍČNÝ ŘEZ ULOŽENÍ POTRUBÍ Z KANALIZAČNÍHO PP

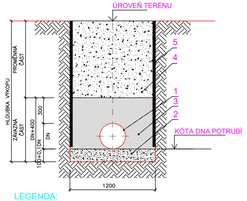

LEGENDA:

1. KANALIZAČNÍ POTRUBÍ Z PP ULTRA SOLID SN 16
2. PÍSKOVÉ LOŽE(H=100+0,1DNmm)
3. OBSYP POTRUBÍ ŠTĚRKOPÍSKEM
   VEL. ZRN DO 30mm (Hmin=300mm)
4. ZÁSYP RÝHY PO ÚROVEŇ TERÉNU
5. ZABEZPEČENÍ VÝKOPU - PAŽENÍ

UPOZORNĚNÍ :
PRŮBĚH PODZEMNÍCH SÍTÍ JE ZAKRESLEN POUZE INFORMATIVNĚ.
PŘED ZAPOČETÍM ZEMNÍCH PRACÍ JE NUTNÉ
POŽÁDAT SPRÁVCE JEDNOTLIVÝCH SÍTÍ O JEJICH VYTYČENÍ !!!

AKCE:

KOMUNIKACE A INŽENÝRSKÉ SÍTĚ LOKALITY ZÁPAD V DOLNÍCH ŘEDICÍCH

INVESTOR:
EU Property project s.r.o., Špitálská 183/2, Hradec Králové
IČO 28828267
DIČ CZ28828267

KOORDINACE PROJEKTU:

PT - ATELIER, s.r.o.
Pod Zahrady 1308
Hradec Králové - Kukleny
PSČ 503 46
IČ: 24696315
+420 603 219 407
pt.atelier@seznam.cz
NBC - JBH BTK
500 03 HRADEC KRÁLOVÉ

STAVEBNÍ OBJEKT:

SO 05 - DEŠŤOVÁ KANALIZACE

PROJEKTANT STAVEBNÍHO OBJEKTU:

IKKO Hradec Králové, s.r.o.
Brněnská 238/22, 500 03 Hradec Králové
tel: 495 217 152, 495 219 061
e-mail: ikko@ikko.cz, http: www.ikko.cz

Zodpovědný projektant: Ing. Bohuslav Kouba
Vypracoval: Ivo Koubová

Soubor stavebních objektů:
SO 01 - KOMUNIKACE A ZPEVNĚNÉ PLOCHY
SO 02 - SADOVÉ ÚPRAVY A HŘIŠTĚ
SO 03 - VODOVOD
SO 04 - SPLAŠKOVÁ KANALIZACE
SO 05 - DEŠŤOVÁ KANALIZACE S POLDRY
SO 06 - ROZVODY ELEKTRO VN A NN
SO 07 - PŘÍPOJKY ELEKTRO
SO 08 - VEŘEJNÉ OSVĚTLENÍ A MÍSTNÍ ROZHLAS
SO 09 - OPTICKÉ VEDENÍ
SO 10 - TERÉNNÍ ÚPRAVY

STUPEŇ: **PROJEKTOVÁ DOKUMENTACE PRO POVOLENÍ STAVBY** MĚŘ.: 1:500

VÝKRES:

D 05 b.03

PODÉLNÝ PROFIL STOKA D1, D1-1