



VYPOUŠTĚCÍ ŠACHTA POLDR JIH


ŘEZ A-A'

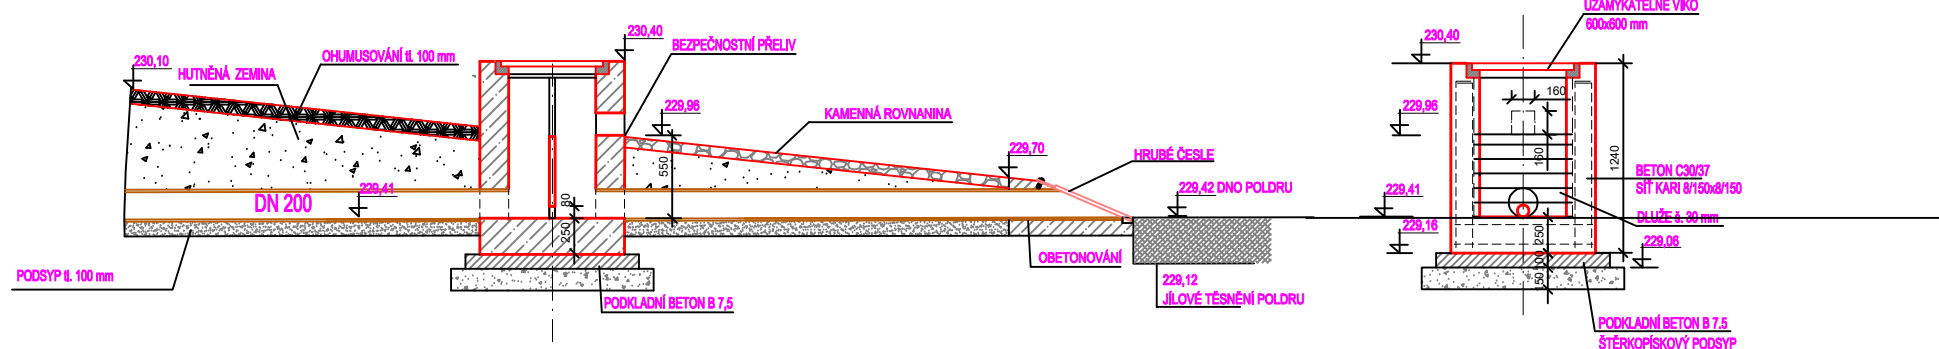

ŘEZ B-B'

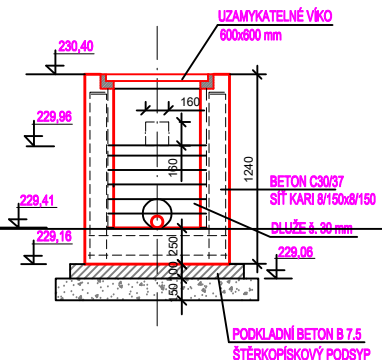


PŮDORYS

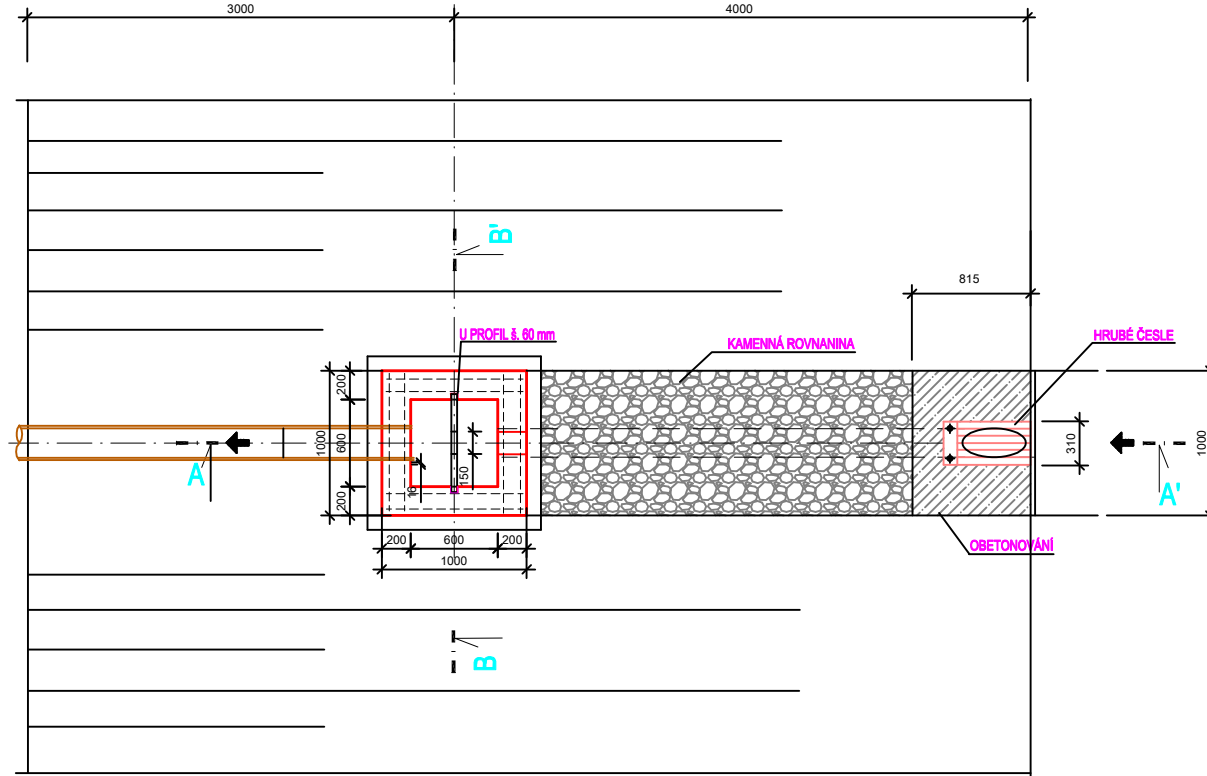


VYPOUŠTĚCÍ ŠACHTA POLDR SEVER


ŘEZ A-A'

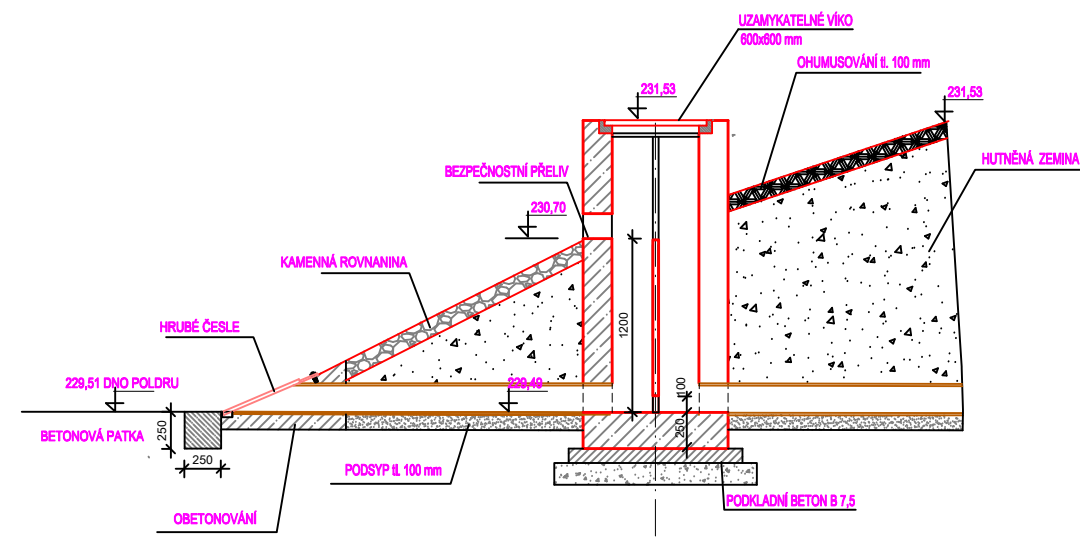

ŘEZ B-B'

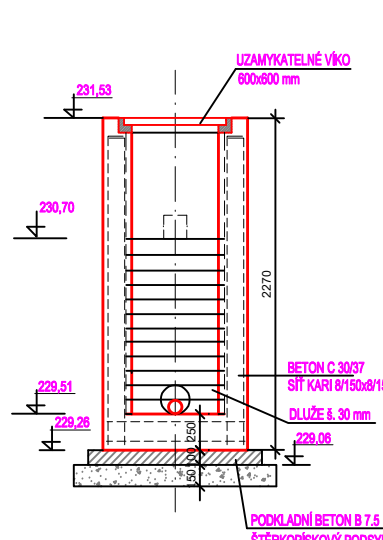

PŮDORYS

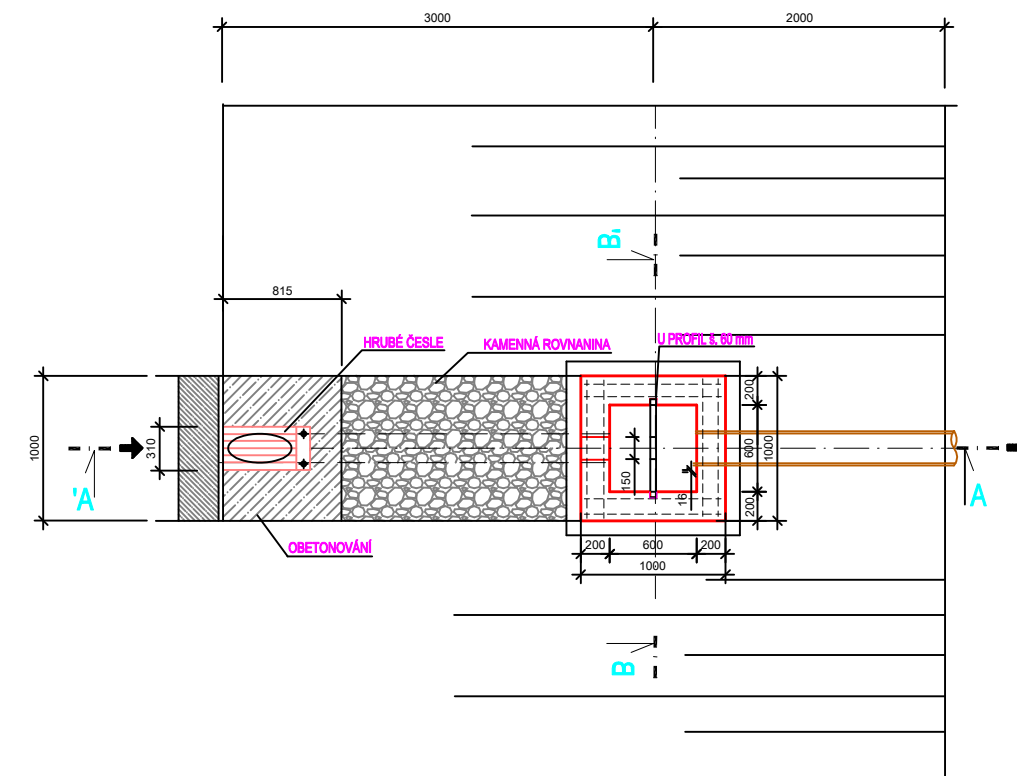

AKCE:

KOMUNIKACE A INŽENÝRSKÉ SÍŤ
LOKALITY ZÁPAD V DOLNÍCH
ŘEDICÍCH

INVESTOR:

EU Property project s.r.o., Špitálská 183/2, Hradec Králové
IČO 28828267
DIČ CZ28828267

KOORDINACE PROJEKTU:



PT - ATELIER, s.r.o.

Pod Zahrady 1305
Třebechovice p. Orebem
PSČ 503 46
IČ: 24696315

+420 603 219 407

kramar@pt-atelier.cz

IČS: 503 46

500 03 HRADEC KRÁLOVÉ

STAVEBNÍ OBJEKT:

SO 05 - DEŠŤOVÁ KANALIZACE

PROJEKTANT STAVEBNÍHO OBJEKTU:



IKKO Hradec Králové, s.r.o.
Bratři Štefanů 238/55, 500 03 Hradec Králové
tel. 495 217 151, 495 219 051
e-mail: ikko@ikko.cz, http: www.ikko.cz

Zodpovědný projektant: Ing. Bohuslav Kouba

Vypracovala: Iva Koubová

Soubor stavebních objektů:

SO 01 - KOMUNIKACE A ZPEVNĚNÉ PLOCHY

SO 02 - SADOVÉ ÚPRAVY A HRŠTĚ

SO 03 - VODOVOD

SO 04 - SPLAŠKOVÁ KANALIZACE

SO 05 - DEŠŤOVÁ KANALIZACE S POLDRY

SO 06 - ROZVODY ELEKTRO VN A NN

SO 07 - PŘÍPOJKY ELEKTRO

SO 08 - VEŘEJNÉ OSVĚTLENÍ A MÍSTNÍ ROZHLAS

SO 09 - OPTICKÉ VEDENÍ

SO 10 - TERÉNNÍ ÚPRAVY

STUPEŇ: **PROJEKTOVÁ DOKUMENTACE
PRO POVOLENÍ STAVBY**

MĚŘ.: 1:500

VÝKRES:

D 05 b.09

VYPOUŠTĚCÍ ŠACHTY