

TYPY NAVRŽENÝCH KONSTRUKCÍ

1 Komunikace vozidlová č.1 - kryt asfaltový

TDZ : IV., NÚP : D1, katalogový list D1-A-5
ACO 11 50/70 40 mm
PS-EM spojovací postřik z asfalt. emulze 0,5 kg/m2
ACP 16+ 50/70 70 mm
stabilizace cementem SC C_{8/10} 150 mm
šterkodrt ŠD_B fr. 0-32 250 mm
upravené podloží (Edef,2 = 45 MPa)
celkem 510 mm

2 Komunikace vozidlová č.2-5 - kryt asfaltový

TDZ : V., NÚP : D1, katalogový list D1-A-7
ACO 11 50/70 40 mm
PS-EM spojovací postřik z asfalt. emulze 0,5 kg/m2
ACP 16+ 50/70 60 mm
stabilizace cementem SC C_{3/4} 140 mm
šterkodrt ŠD_B fr. 0-32 200 mm
upravené podloží (Edef,2 = 45 MPa)
celkem 440 mm

3 Rampa zpomalovacího prahu - kryt žulová dlažba 120/160

NENÍ VYKRESLENO
TDZ : V., NÚP : D1, katalogový list D1-D-1
žulová dlažba 120/160 mm
cementobetonové lože M25 XF4 40 mm
stabilizace cementem SC C_{8/10} 170 mm
šterkodrt ŠD_B fr. 0-32 200 mm
upravené podloží (Edef,2 = 45 MPa)
celkem 530 mm

4 Vjezd, přejízdny chodník, parkovací stání, plocha pro odpad - kryt betonová dlažba

TDZ : VI., NÚP : D2, katalogový list D2-D-1
betonová dlažba 80 mm
lože-drcené kamenivo frakce 4-8 40 mm
šterkodrt ŠD_B fr. 0-32 150 mm
šterkodrt ŠD_B fr. 0-63 200 mm
upravené podloží (Edef,2 = 30 MPa)
celkem 470 mm

5 Vjezd - kryt šterkový (R-mat)

R-materiál 90 mm
šterkodrt ŠD_B 0-32 150 mm
šterkodrt ŠD_B 0-63 200 mm
zhutněné podloží celkem 440 mm


6 Chodník - kryt betonová dlažba

TDZ : O., NÚP : D2, katalogová konstrukce D2-D-1
betonová dlažba 60 mm
lože - drcené kamenivo, fr. 4-8 40 mm
šterkodrt ŠD_B 0-32 250 mm
upravené podloží (Edef,2 = 30 MPa)
celkem 350 mm


A Betonový obrubník chodníkový 250/1000/150,120 osazený do betonového lože s opěrou barva přírodní

B Betonový obrubník záhonový 250/500/80 u vjezdů, chodníků, parkovacích stání osazený do betonového lože s opěrou barva přírodní


ŘEZ A - A

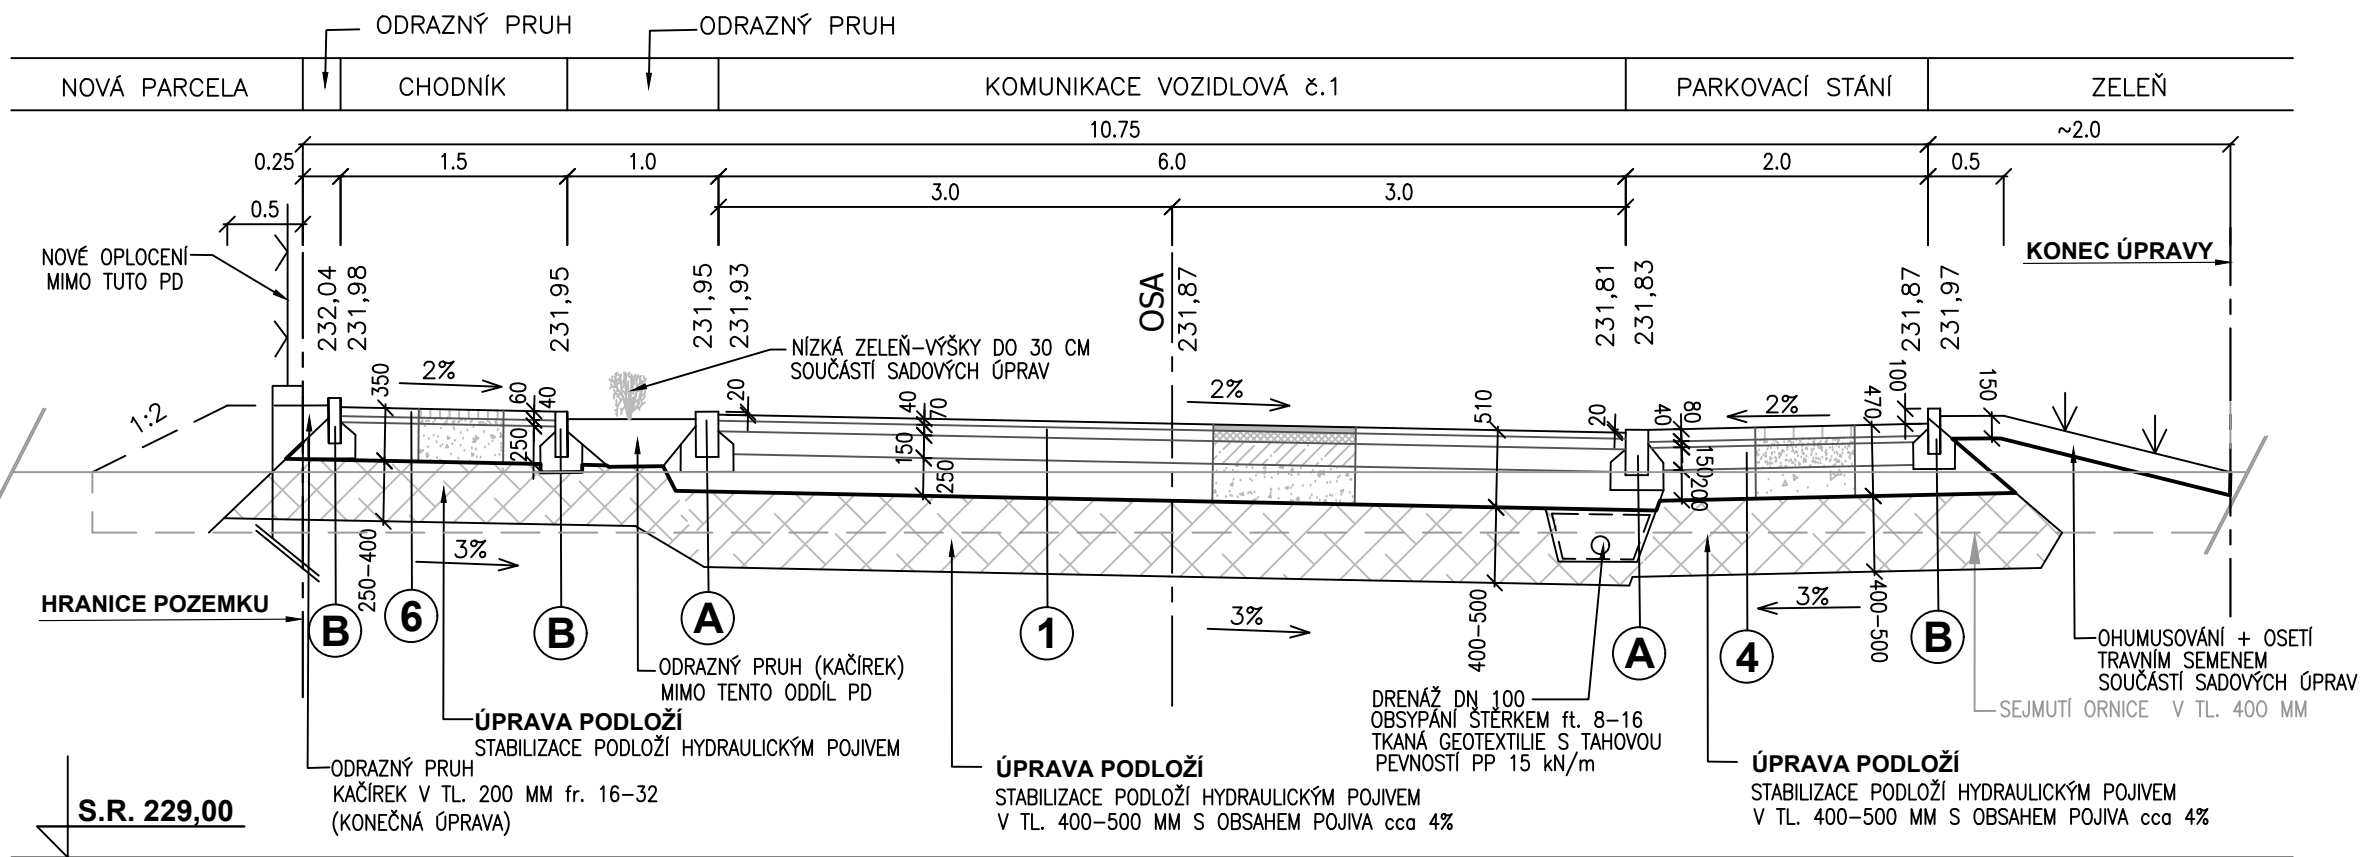


ŘEZ C - C

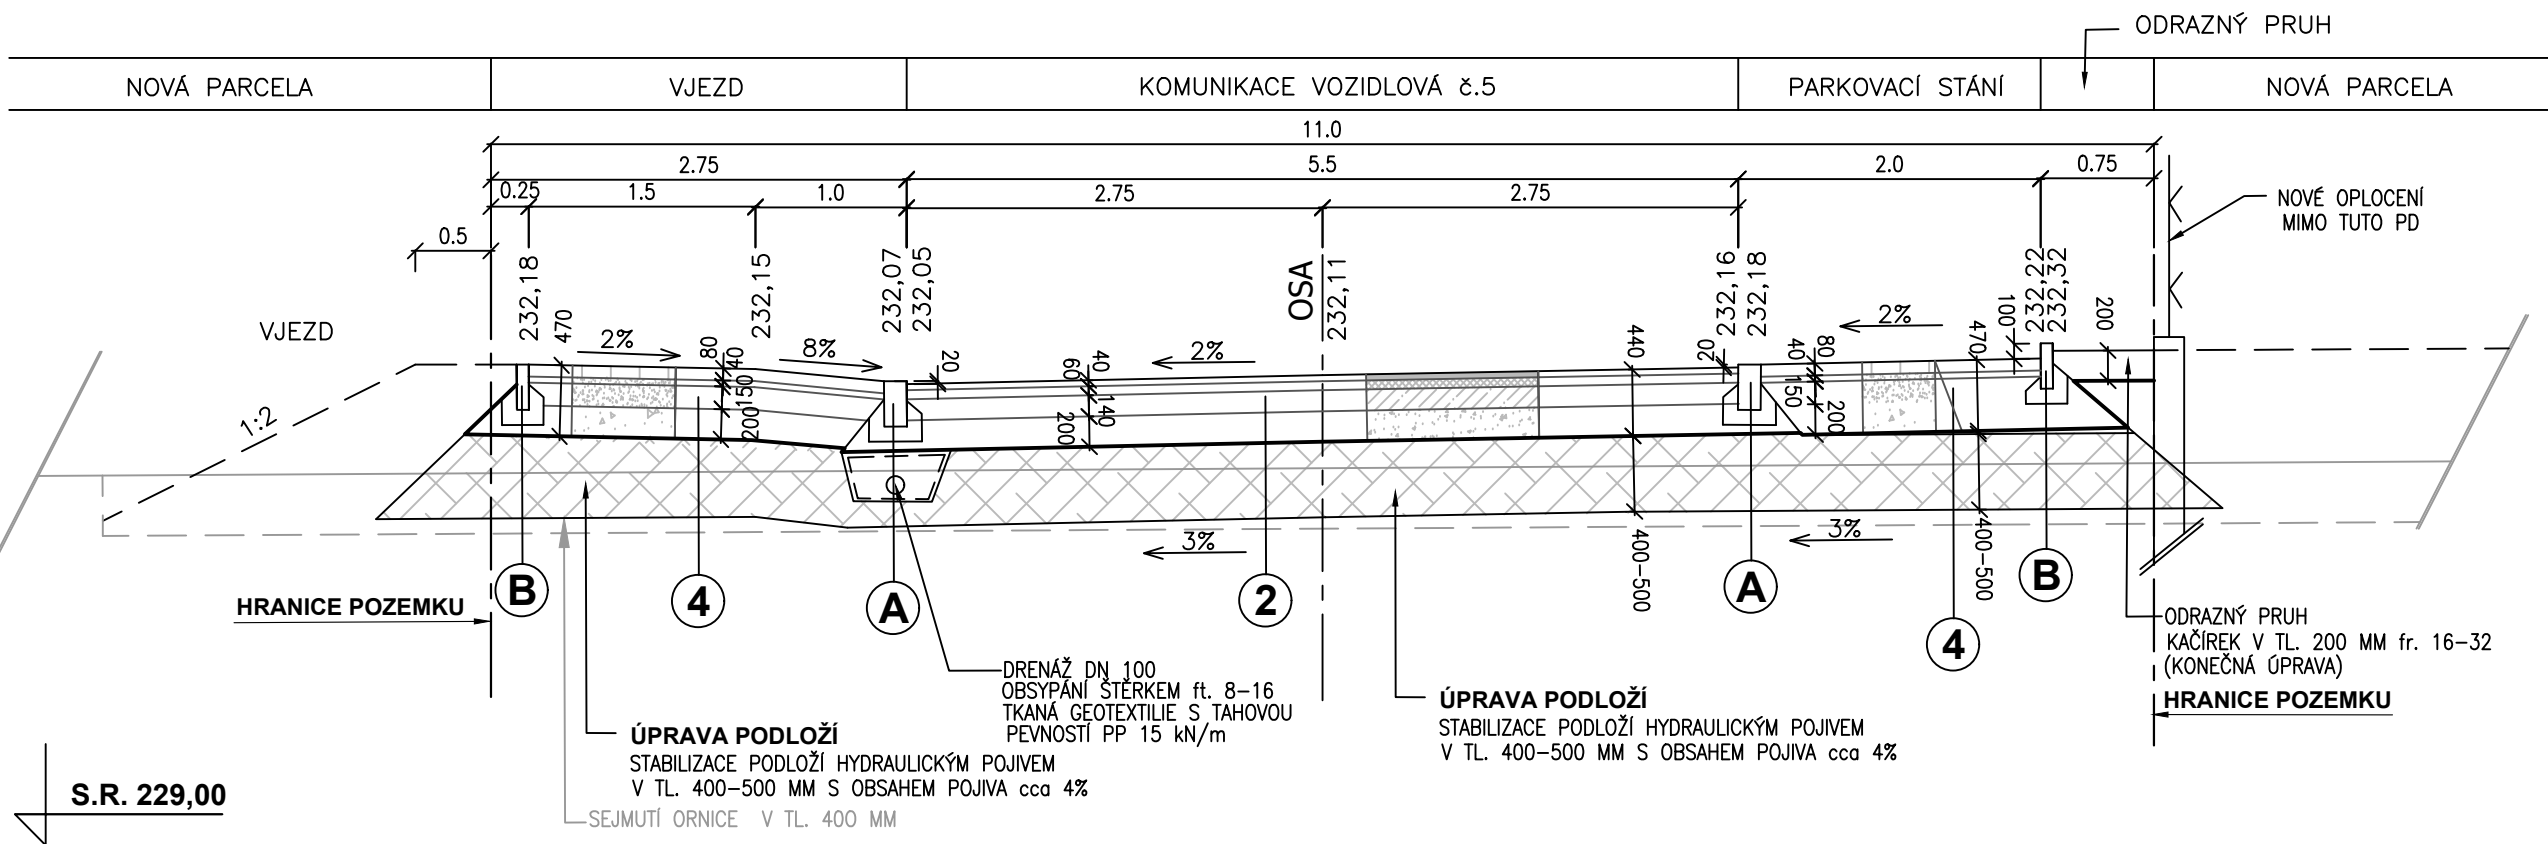

ŘEZ B - B

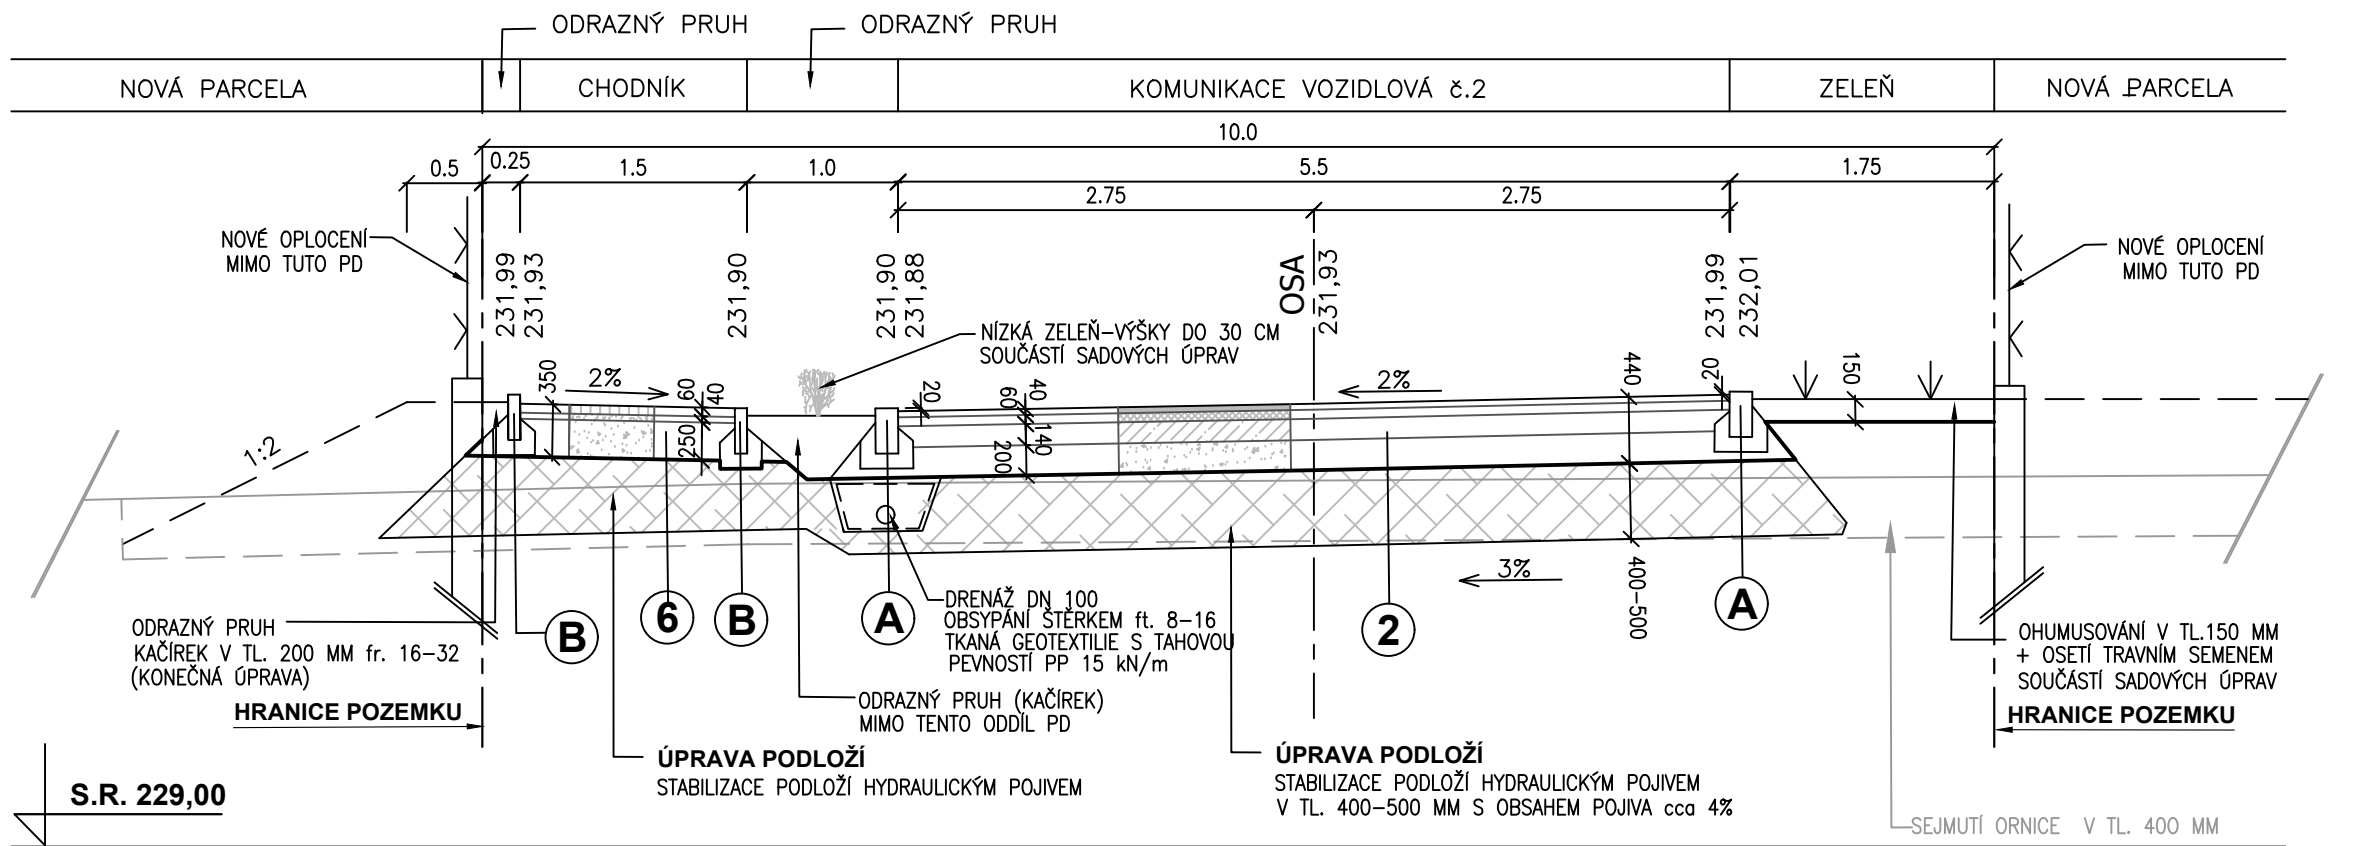

ŘEZ D - D

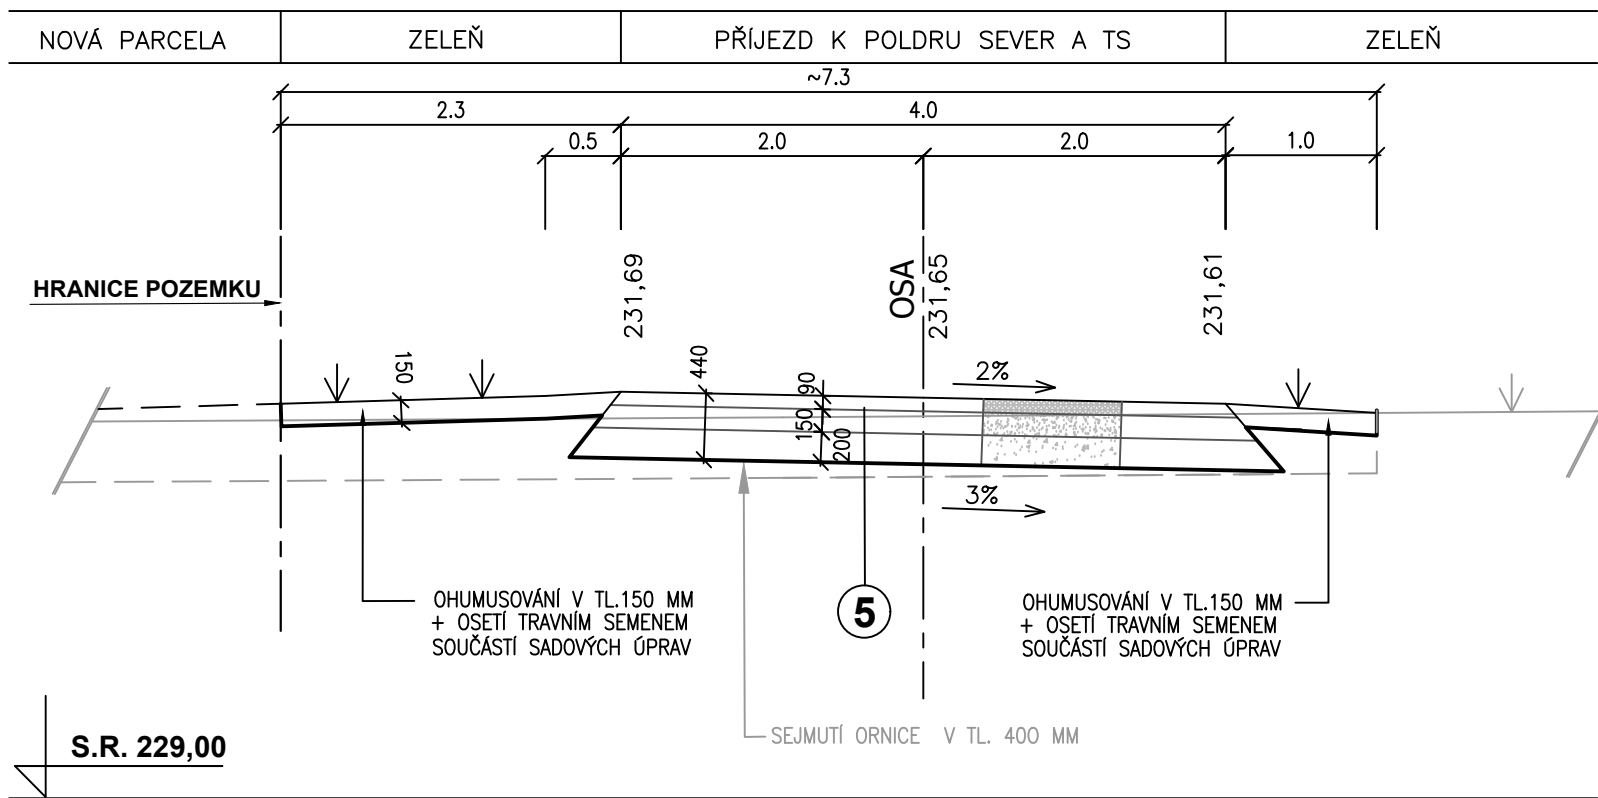

AKCE:
KOMUNIKACE A INŽENÝRSKÉ SÍTĚ
LOKALITY ZÁPAD V DOLNÍCH
ŘEDICÍCH

INVESTOR:
EU Property project s.r.o., Špitálská 183/2, Hradec Králové
IČO 28828267
DIČ CZ28828267

KOORDINACE PROJEKTU:
PT - ATELIER, s.r.o.
Pod Zahrady 1305
Třebechovice p. Orebem
PSČ 503 46
IČ: 24696315
+420 603 219 407
kramar@pt-atelier.cz
HSC: Jiří 870
500 03 HRADEC KRÁLOVÉ

STAVEBNÍ OBJEKT:
SO 01 - KOMUNIKACE A ZPEVNĚNÉ
PLOCHY

PROJEKTANT STAVEBNÍHO OBJEKTU:
VIAPROJEKT s.r.o.
Jižní 870
Hradec Králové
PSČ 500 03
IČ: 27476048
www.viaprojekt.cz
Zodpovědný projektant:
Výpracoval:
Ing. Radek Michal
Božena Burešová

Soubor stavebních objektů:
SO 01 - KOMUNIKACE A ZPEVNĚNÉ PLOCHY
SO 02 - SADOVÉ ÚPRAVY A HRŠTĚ
SO 03 - VODOVOD
SO 04 - SPLAŠKOVÁ KANALIZACE
SO 05 - DEŠŤOVÁ KANALIZACE S POLDRY
SO 06 - ROZVODY VN A NN (realizace ČEZ)
SO 07 - PŘÍPOJKY ELEKTRO VČETNĚ ELEKTROMĚROVÝCH SKŘÍNÍ
SO 08 - VEŘEJNÉ OSVĚTLENÍ A MÍSTNÍ ROZHLAS
SO 09 - OPTICKÉ VEDENÍ
SO 10 - TERÉNNÍ ÚPRAVY

STUPEŇ: PROJEKTOVÁ DOKUMENTACE MĚR: 1:50
PRO POVOLENÍ STAVBY DATUM: 04/2026

VÝKRES:
D.01.b.05

VZOROVÉ PŘÍČNÉ ŘEZY