


USAZOVACÍ NÁDRŽ ČERPACÍ ŠACHTA

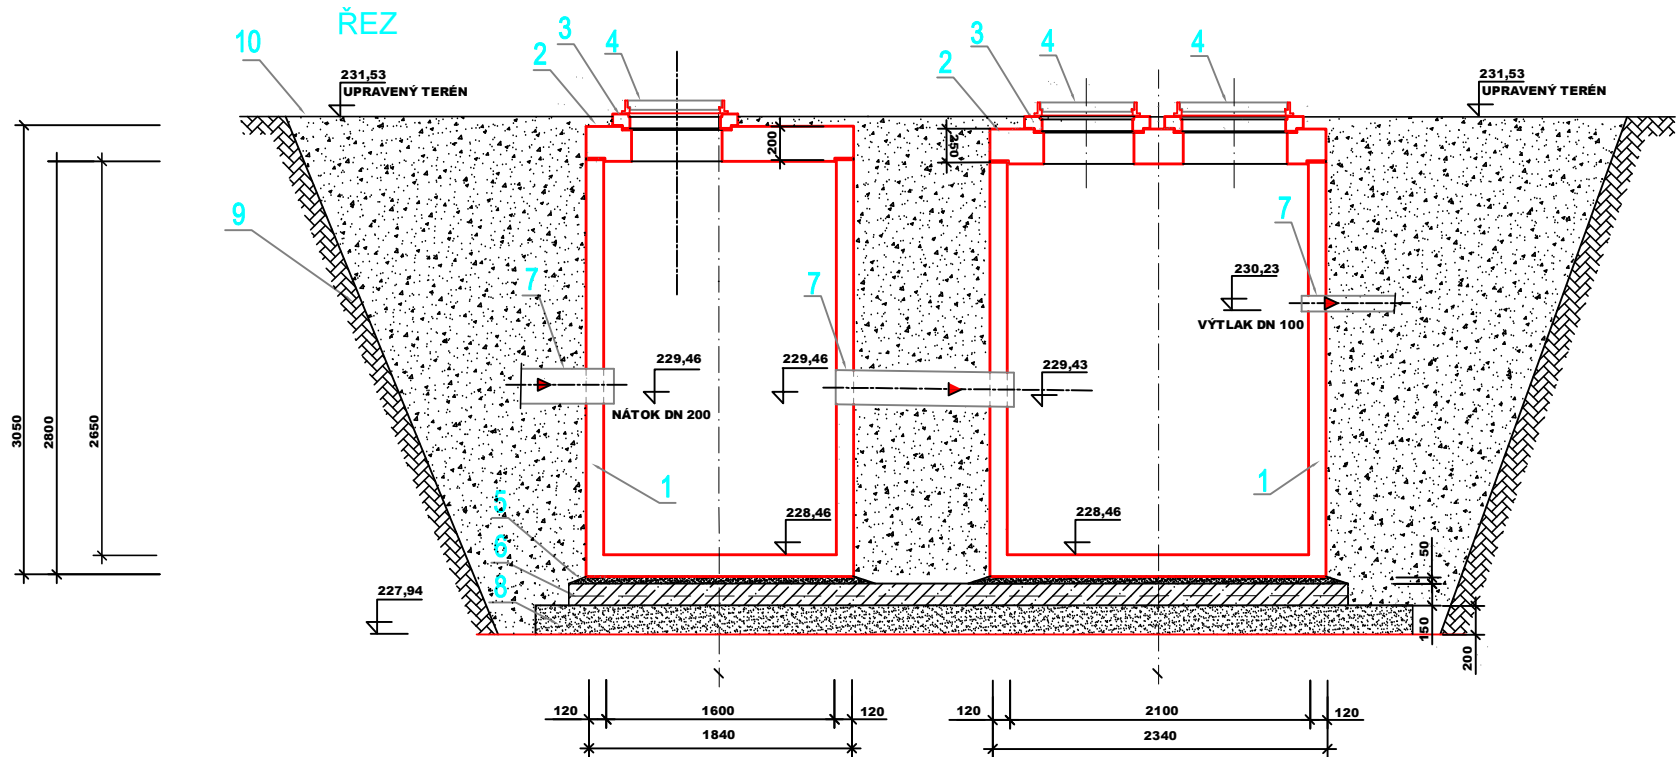


LEGENDA :

- 1 - BETONOVÁ NÁDRŽ BN 9/2,8/2,65 1 ks
- BETONOVÁ NÁDRŽ BN 5/2,8/2,65 1 ks
2 - ZÁKRYTOVÁ DESKA Ø 2340 mm VÝŠKA 250 mm D 400 1 ks
- ZÁKRYTOVÁ DESKA Ø 1840 mm VÝŠKA 200 mm D 400 1 ks
3 - VYROVNÁVACÍ PRSTENEC DN 600 mm, výška 100 mm 3 ks
4 - ŠACHTOVÝ POKLOP DN 600 mm D 400 NA UN 1 ks
- ŠACHTOVÝ POKLOP DN 600 mm D 400 UZAMYKATELNÝ NA ČŠ 1 ks
- ŠACHTOVÝ POKLOP 1060x700 D 400 UZAMYKATELNÝ NA ČŠ 1 ks
5 - PÍSKOVÝ PODSYP TL. 50 mm
6 - ZÁKLADOVÁ PODKLADNÍ DESKA TL. 150 mm - BETON B 15, vyztužena kari sítí
7 - OTVORY PRO PŘÍTOKOVÉ A ODTOKOVÉ POTRUBÍ DN 200 mm 3 ks
- OTVOR PRO ODTOKOVÉ POTRUBÍ DN 80 mm 1 ks
8 - ŠTĚRKOPÍSKOVÝ HUTNĚNÝ PODSYP tl 200 mm - f. 4-16 mm
9 - ZÁSYP HUTNĚNOU TRIDĚNOU ZEMINOU
10 - STÁVAJÍCÍ TERÉN

POZNÁMKY:

Nádrž musí být uložena na podklad v souladu s projektovou dokumentací (štěrkový polštář, deska), na který bude pečlivě rozprostřena vrstva jemného písku o tloušťce 50 mm.

PŮDORYS

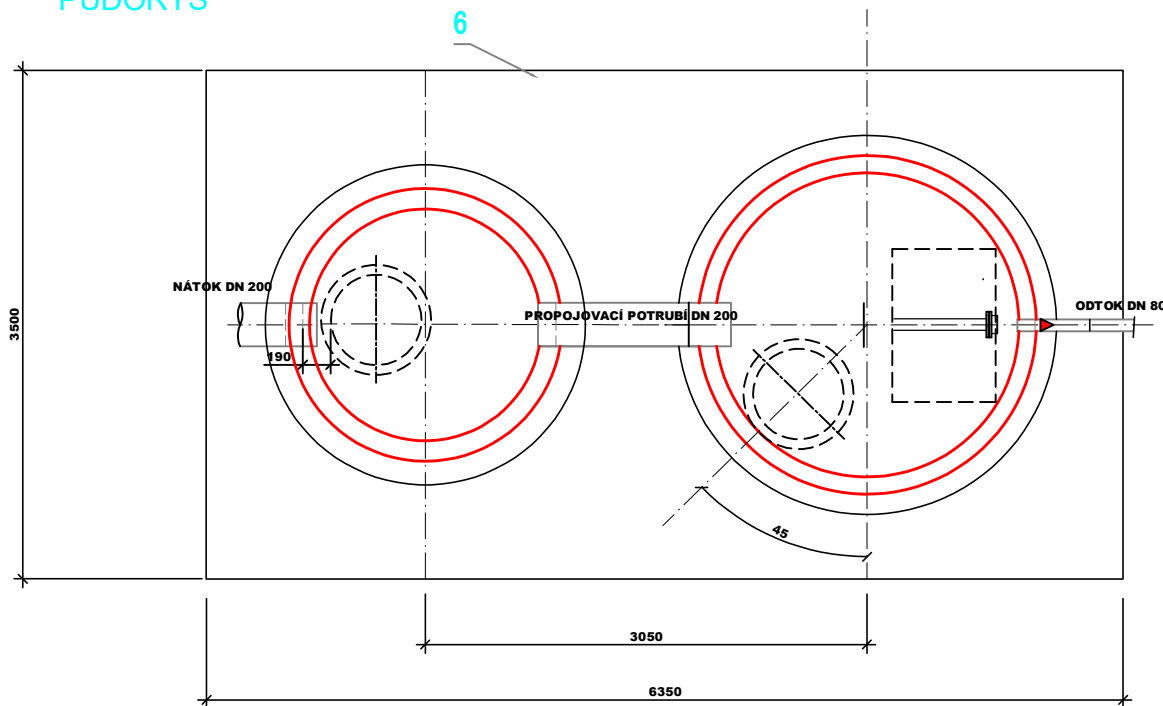

AKCE:

**KOMUNIKACE A INŽENÝRSKÉ SÍŤ
LOKALITY ZÁPAD V DOLNÍCH
ŘEDICÍCH**

INVESTOR:
EU Property project s.r.o., Špitálská 183/2, Hradec Králové
IČO 28828267
DIČ CZ28828267

KOORDINACE PROJEKTU:

PT - ATELIER, s.r.o.
Pod Zahrady 1305 +420 603 219 407
Třebechovice p. Orbem kramar@pt-atelier.cz
PSČ 503 46 HSC, Jižní 870
IČ: 24696315 500 03 HRADEC KRÁLOVÉ

ATELIER

STAVEBNÍ OBJEKT:

SO 05 - DEŠŤOVÁ KANALIZACE

PROJEKTANT STAVEBNÍHO OBJEKTU:

IKKO
IKKO Hradec Králové, s.r.o.
Bratři Štefanů 238/55, 500 03 Hradec Králové
tel. 495 217 150, 495 219 051
e-mail: ikko@ikko.cz, http: www.ikko.cz

Zodpovědný projektant: Ing. Bohuslav Kouba
Vypracovala: Iva Koubová

Soubor stavebních objektů:
SO 01 - KOMUNIKACE A ZPEVNĚNÉ PLOCHY
SO 02 - SADOVÉ ÚPRAVY A HRŠTĚ
SO 03 - VODOVOD
SO 04 - SPLAŠKOVÁ KANALIZACE
SO 05 - DEŠŤOVÁ KANALIZACE S POLDRY
SO 06 - ROZVODY ELEKTRO VN A NN
SO 07 - PŘÍPOJKY ELEKTRO
SO 08 - VEŘEJNÉ OSVĚTLENÍ A MÍSTNÍ ROZHLAS
SO 09 - OPTICKÉ VEDENÍ
SO 10 - TERÉNNÍ ÚPRAVY

STUPEŇ: **PROJEKTOVÁ DOKUMENTACE
PRO POVOLENÍ STAVBY** MĚŘ.: 1:500

VÝKRES:

D 05 b.07

OSAZENÍ ČERPACÍ ŠACHTY A USAZOVACÍ NÁDRŽE