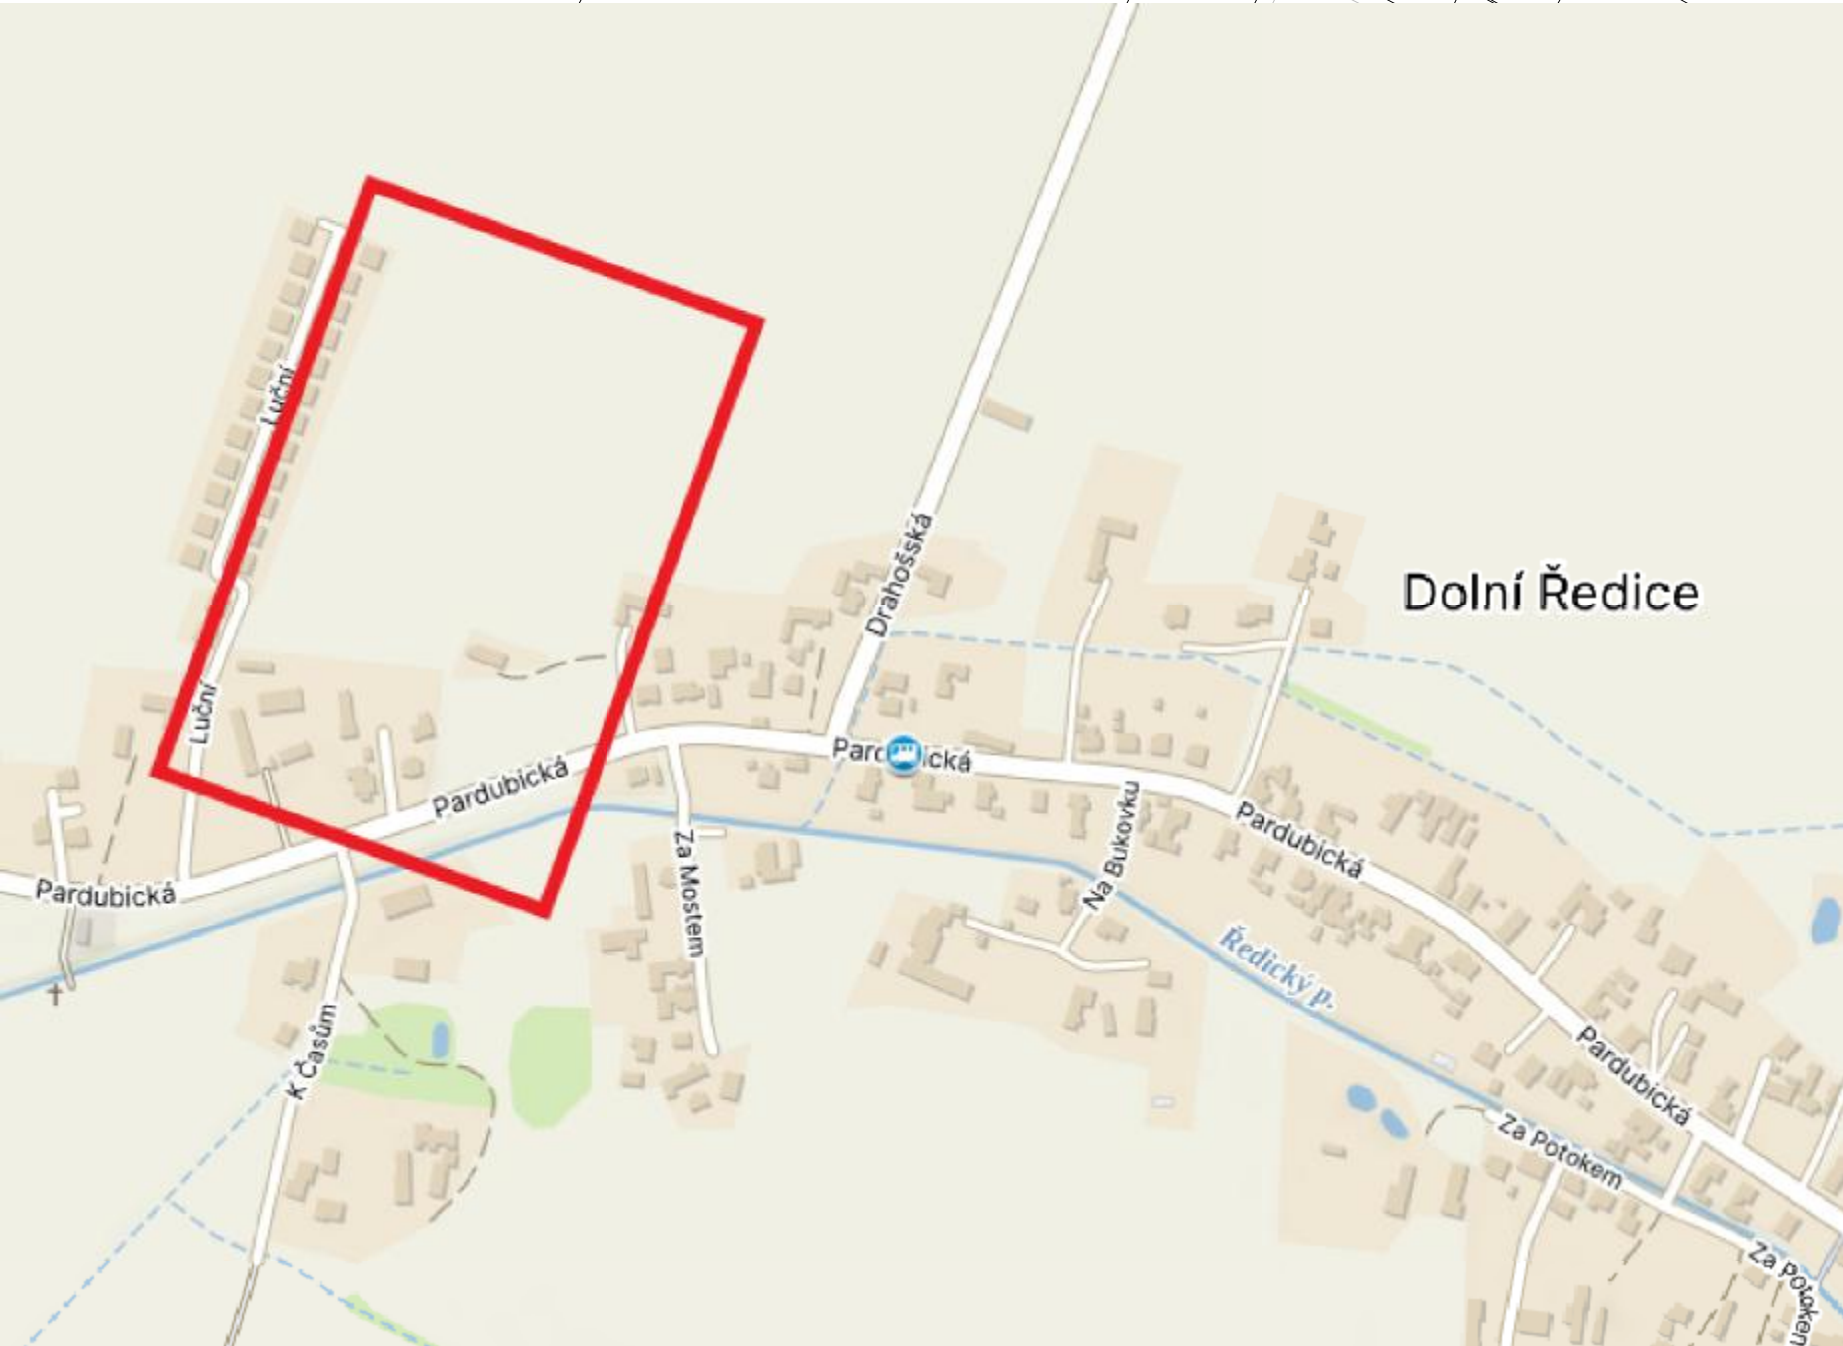


- související sítě a návrh lokality
- projektovaná kabelová vedení 1kV (AYKY)
- projektované veřejné osvětlení se stožáry L1 - L28
- projektované vedení sítí elektronických komunikací pomocí multiduck
- projektované podzemní kabelové komory pro ukončení přivedených mikrotrubiček KK1 - KK49
- projektované sdělovací pilíře

AKCE: KOMUNIKACE A INŽENÝRSKÉ SÍTĚ LOKALITY ZÁPAD V DOLNÍCH ŘEDICÍCH

INVESTOR:
EU Property project s.r.o., Špitálská 183/2, Hradec Králové
IČO 28828267
DIČ CZ28828267

KOORDINACE PROJEKTU:
PT - ATELIER, s.r.o.
Pod Zahrady 1305
Třebetice p. Orebem
PSČ 503 46
IČ: 24696315
+420 603 219 407
kramer@atelier.cz
HSC, JEŽI 870
500 03 HRADEC KRÁLOVÉ

STAVEBNÍ OBJEKT: SO 08 - VEŘEJNÉ OSVĚTLENÍ A MÍSTNÍ ROZHLAS

PROJEKTANT STAVEBNÍHO OBJEKTU:
PEN - PROJEKTY ENERGETIKY, s.r.o.
Amála z Pardubic 2835
530 02 Pardubice
IČO: 260 11 701
VYPRACOVAL:
Tomáš Jenček
+420 703 144 805
jencek@propen.cz
PROJEKTANT:
Pavel Pálek
ČKAIT 0701630
TT00

- Soubor stavebních objektů:
- SO 01 - KOMUNIKACE A ZPEVNĚNÉ PLOCHY
 - SO 02 - SADOVÉ ÚPRAVY A HRŠTĚ
 - SO 03 - VOĎOVOD
 - SO 04 - SPLAŠKOVÁ KANALIZACE
 - SO 05 - DEŠŤOVÁ KANALIZACE S POLDRY
 - SO 06 - ROZVODY VN A NN (realizace ČEZ)
 - SO 07 - PŘÍPOJKY ELEKTRO VČETNĚ ELEKTROMĚROVÝCH SKŘÍNÍ
 - SO 08 - VEŘEJNÉ OSVĚTLENÍ A MÍSTNÍ ROZHLAS
 - SO 09 - OPTICKÉ VEDENÍ
 - SO 10 - TERÉNNÍ ÚPRAVY

STUPEŇ: PROJEKTOVÁ DOKUMENTACE
PRO POVOLENÍ STAVBY

MĚR.: 1:500

VÝKRES:
D.08.b.01

SITUACE VEŘEJNÉHO OSVĚTLENÍ