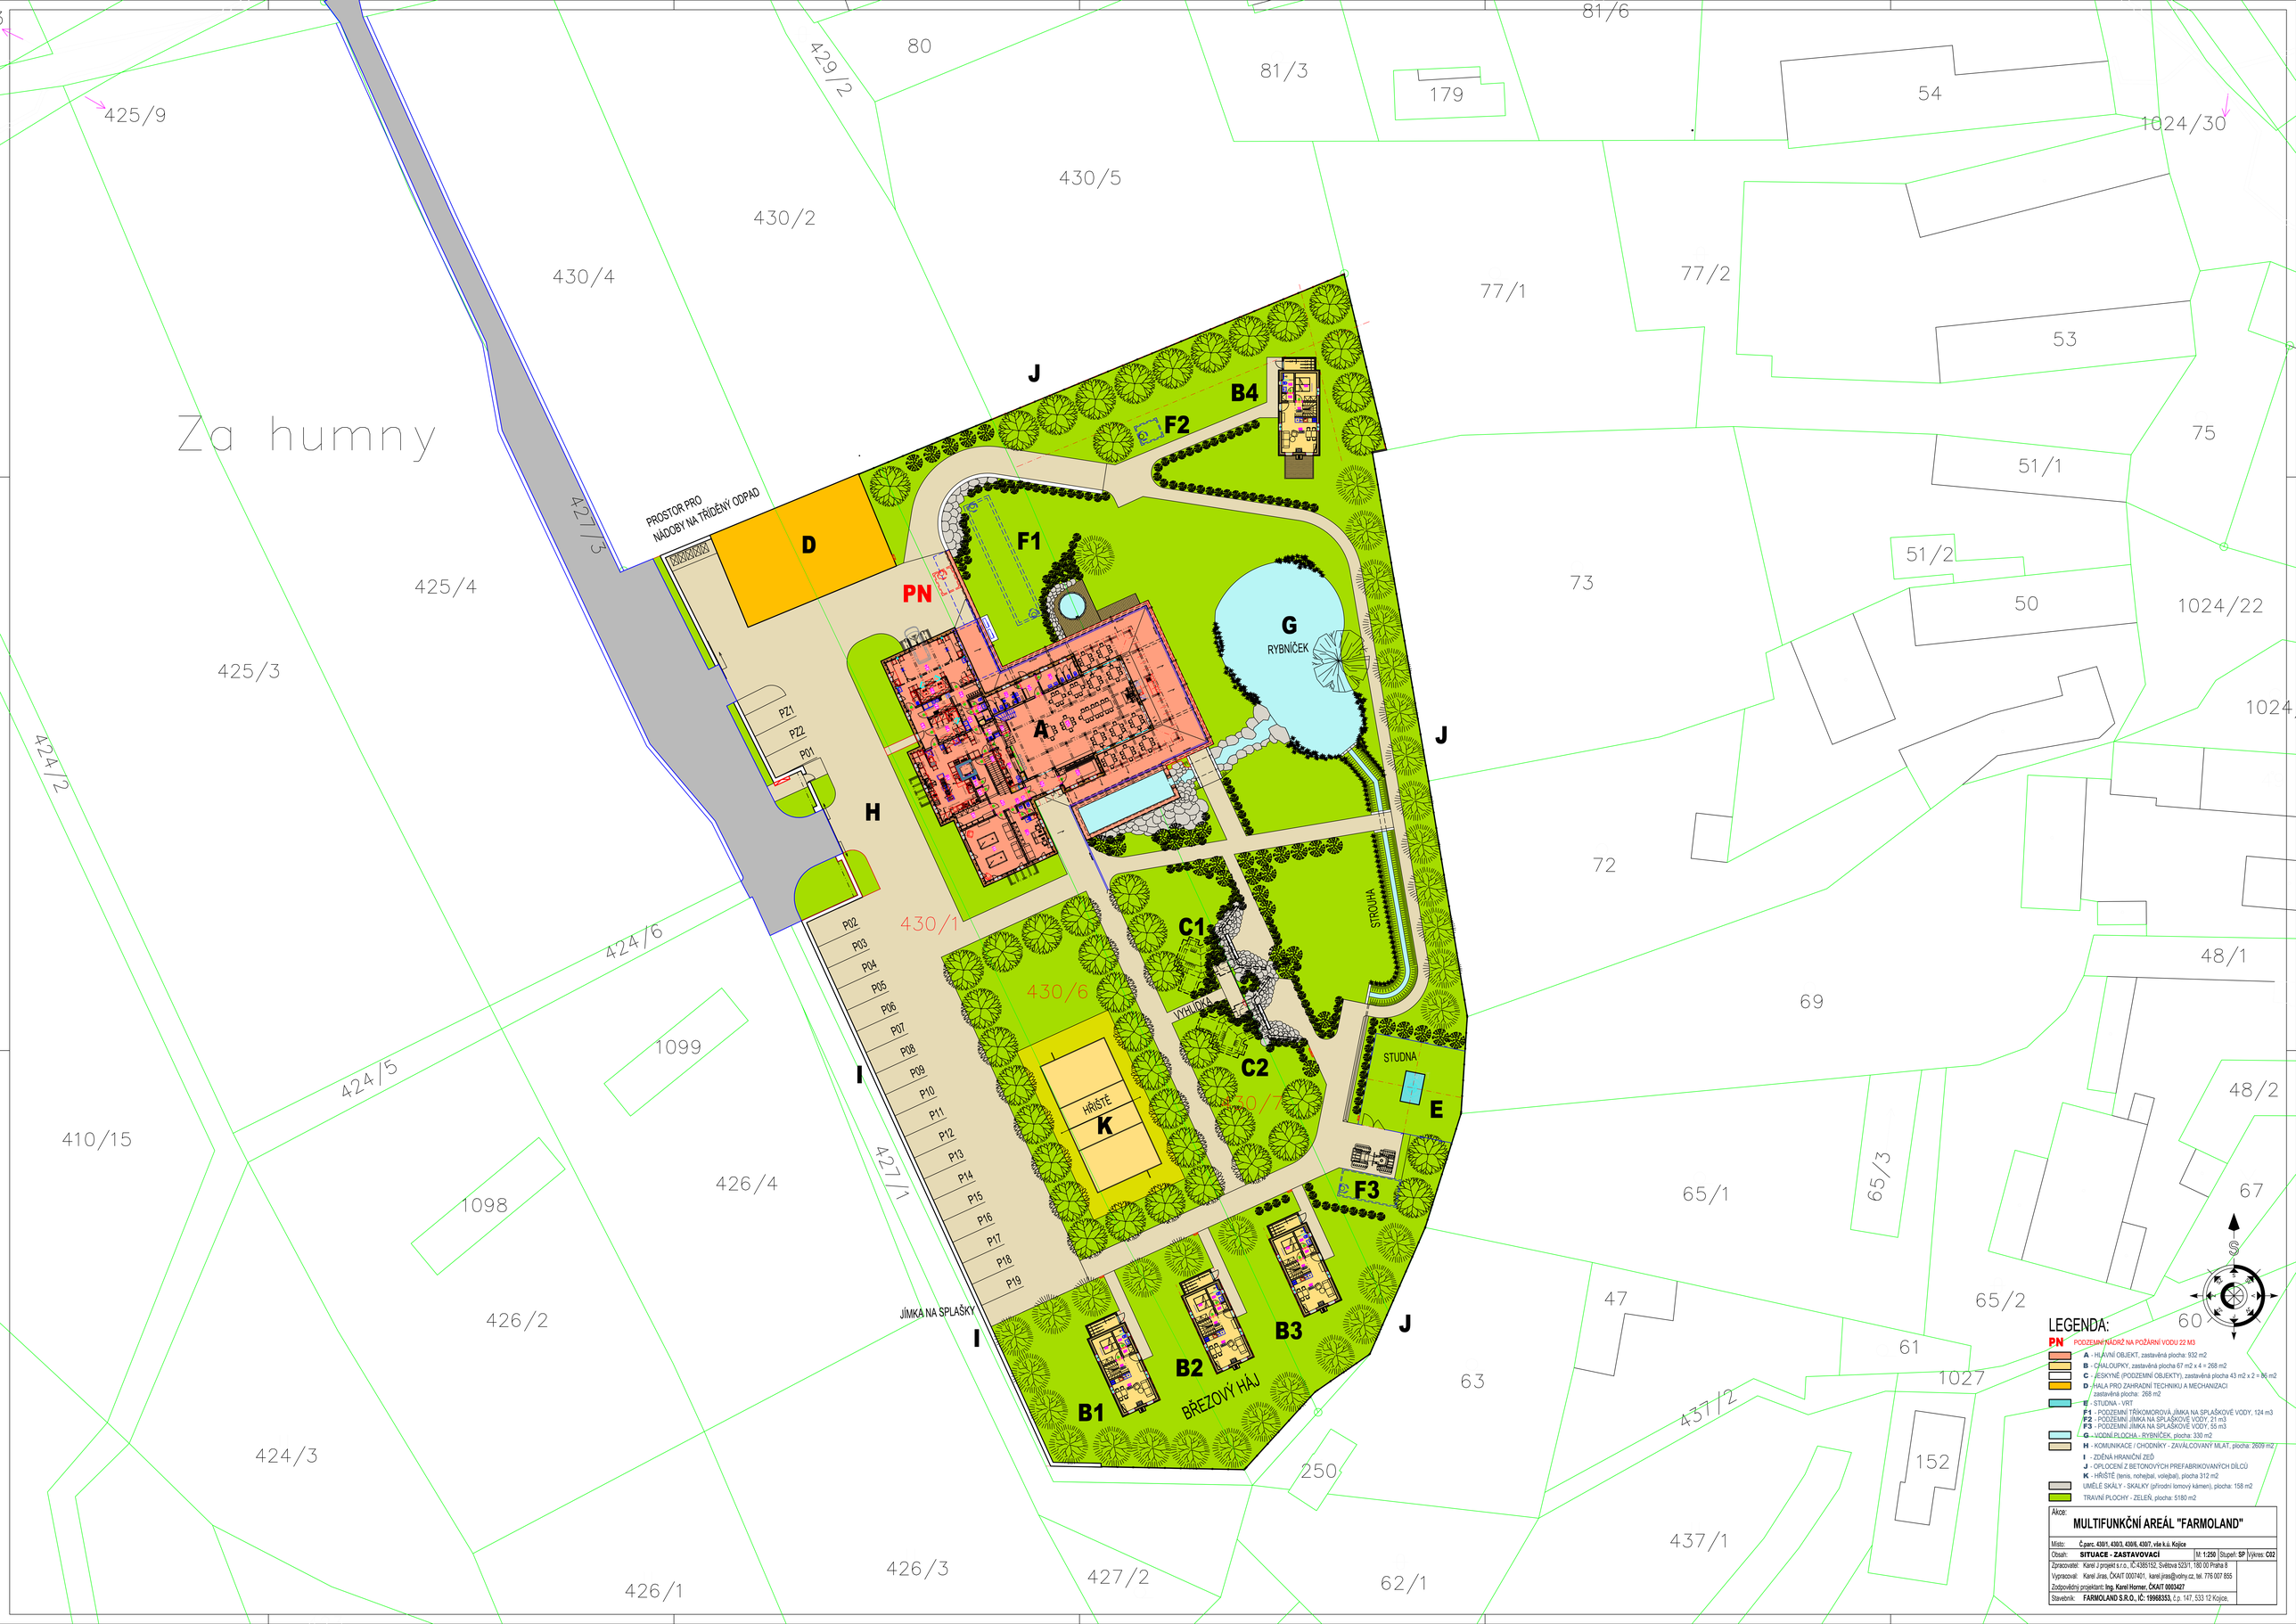


LEGENDA:

PN PODZEMNÍ NÁDRŽ NA POŽÁRNÍ VODU 22 M3

- **A** - HLAVNÍ OBJEKT, zastavěná plocha: 932 m2
- **B** - CHALOUPKY, zastavěná plocha 67 m2 x 4 = 268 m2
- **C** - JESKYNĚ (PODZEMNÍ OBJEKTY), zastavěná plocha 43 m2 x 2 = 86 m2
- **D** - HALA PRO ZAHRADNÍ TECHNIKU A MECHANIZACI / zastavěná plocha: 268 m2
- **E** - STUDNA - VRT
- **F1** - PODZEMNÍ TŘÍKOMOROVÁ JÍMKA NA SPLAŠKOVÉ VODY, 124 m3
- **F2** - PODZEMNÍ JÍMKA NA SPLAŠKOVÉ VODY, 21 m3
- **F3** - PODZEMNÍ JÍMKA NA SPLAŠKOVÉ VODY, 55 m3
- **G** - VODNÍ PLOCHA - RYBNÍČEK, plocha: 330 m2
- **H** - KOMUNIKACE / CHODNÍKY - ZAVÁLCOVANÝ MLAT, plocha: 2609 m2
- **I** - ZDĚNÁ HRANIČNÍ ZEĎ
- **J** - OPLOCENÍ Z BETONOVÝCH PREFABRIKOVANÝCH DÍLCŮ
- **K** - HŘIŠTĚ (tenis, nohejbal, volejbal), plocha 312 m2

UMĚLÉ SKÁLY - SKALKY (přírodní lomový kámen), plocha: 158 m2

TRAVNÍ PLOCHY - ZELEŇ, plocha: 5180 m2

Akce:	**MULTIFUNKČNÍ AREÁL "FARMOLAND"**
Místo:	**Č.parc. 430/1, 430/3, 430/6, 430/7, vše k.ú. Kojice**
Obsah:	**SITUACE - ZASTAVOVACÍ** — M: **1:250** | Stupeň: **SP** | Výkres: **C02**
Zpracovatel:	Karel J projekt s.r.o., IČ:4385152, Světova 523/1, 180 00 Praha 8
Vypracoval:	Karel Jiras, ČKAIT 0007401, karel.jiras@volny.cz, tel. 776 007 855
Zodpovědný projektant:	**Ing. Karel Horner, ČKAIT 0003427**
Stavebník:	**FARMOLAND S.R.O., IČ: 19968353,** č.p. 147, 533 12 Kojice,