



DOPRAVA V KLIDU
- PŮDORYS GARÁŽÍ 2.PP
(PRO BLOK B06 JSOU TO GARÁŽE 1.PP)

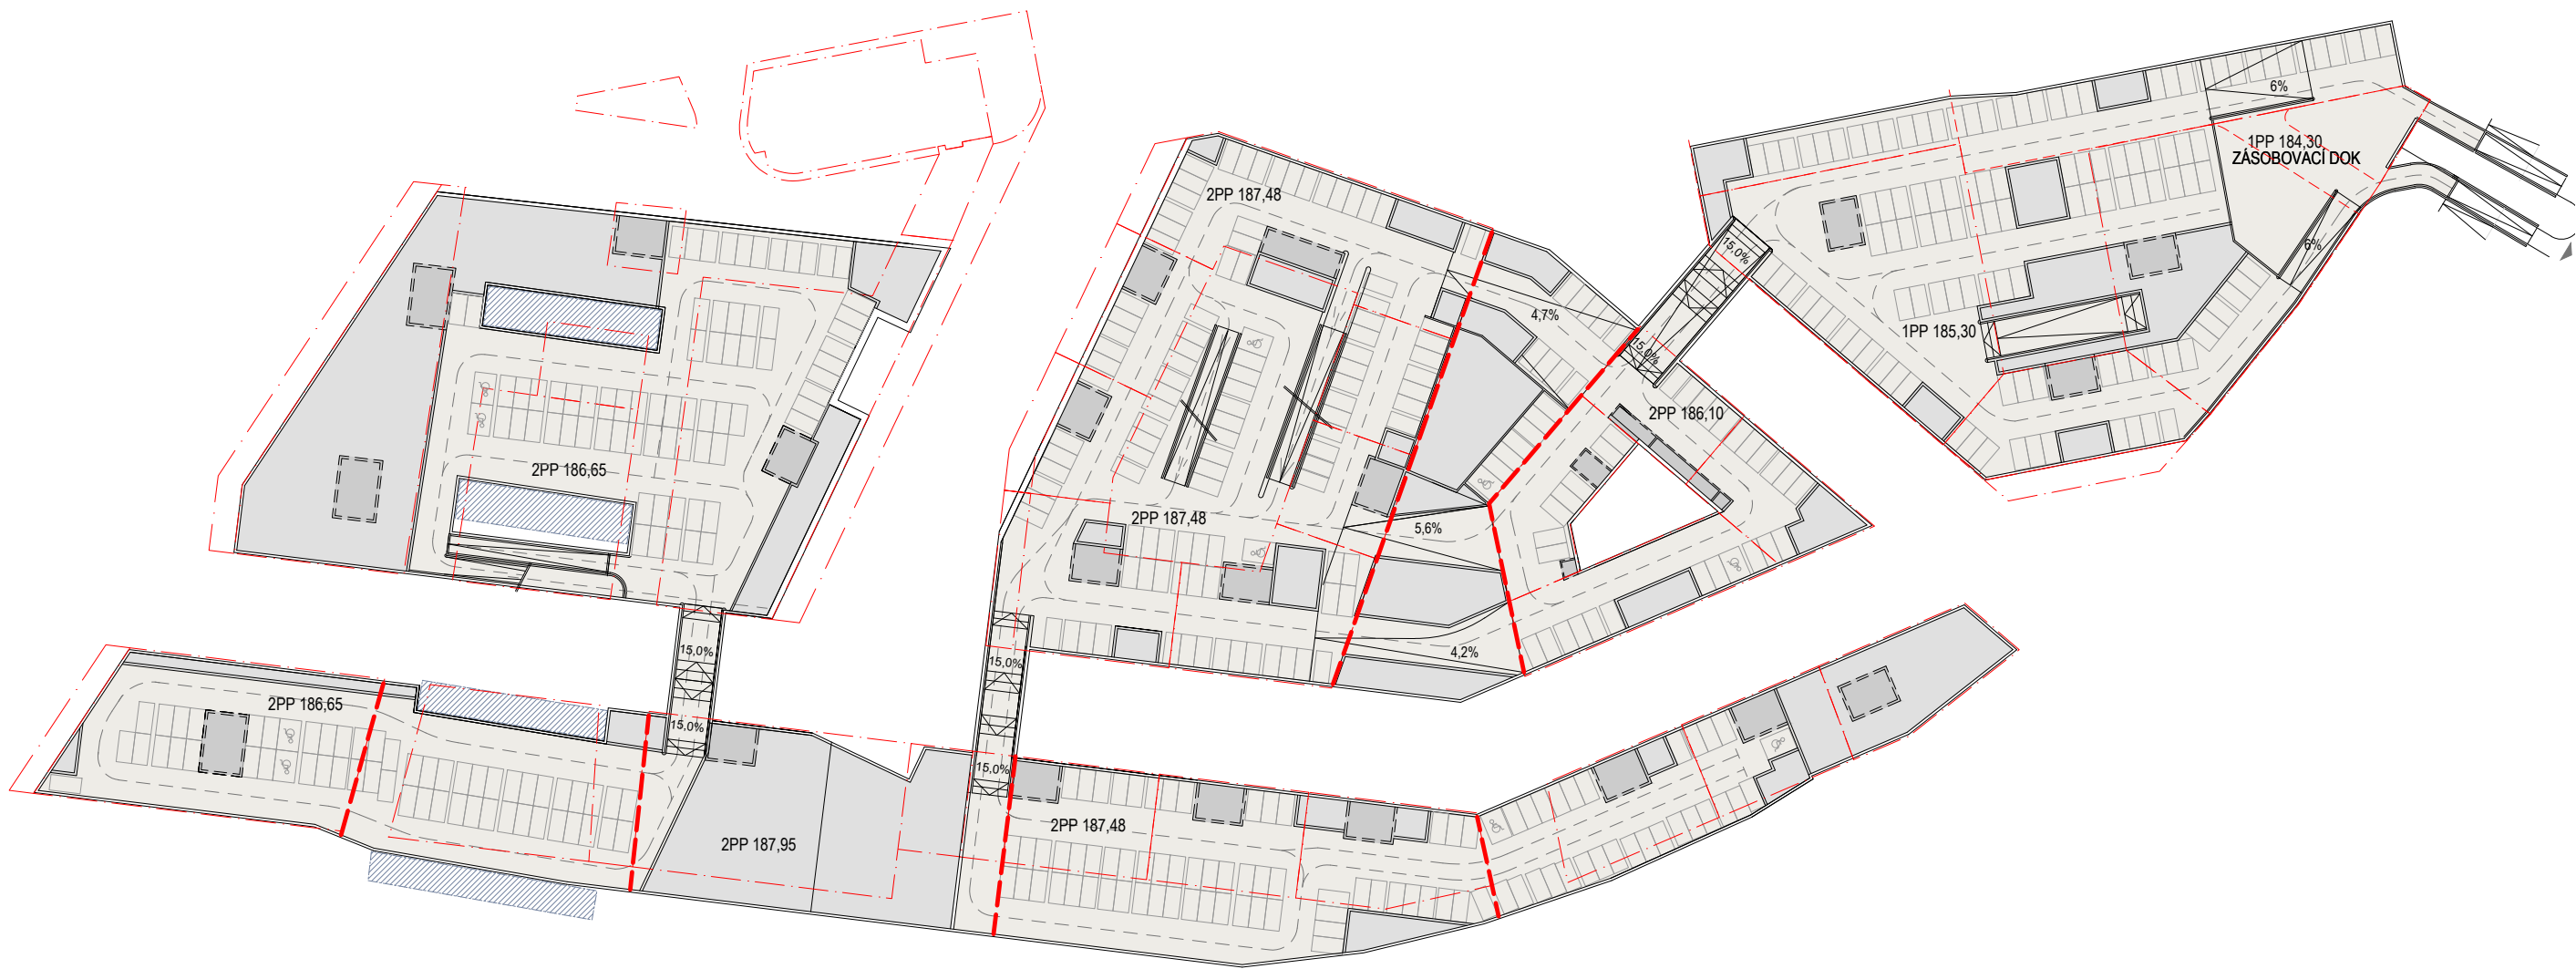

DOPRAVA V KLIDU
- PŮDORYS GARÁŽÍ 3.PP
(PRO BLOK B06 JSOU TO GARÁŽE 2.PP)

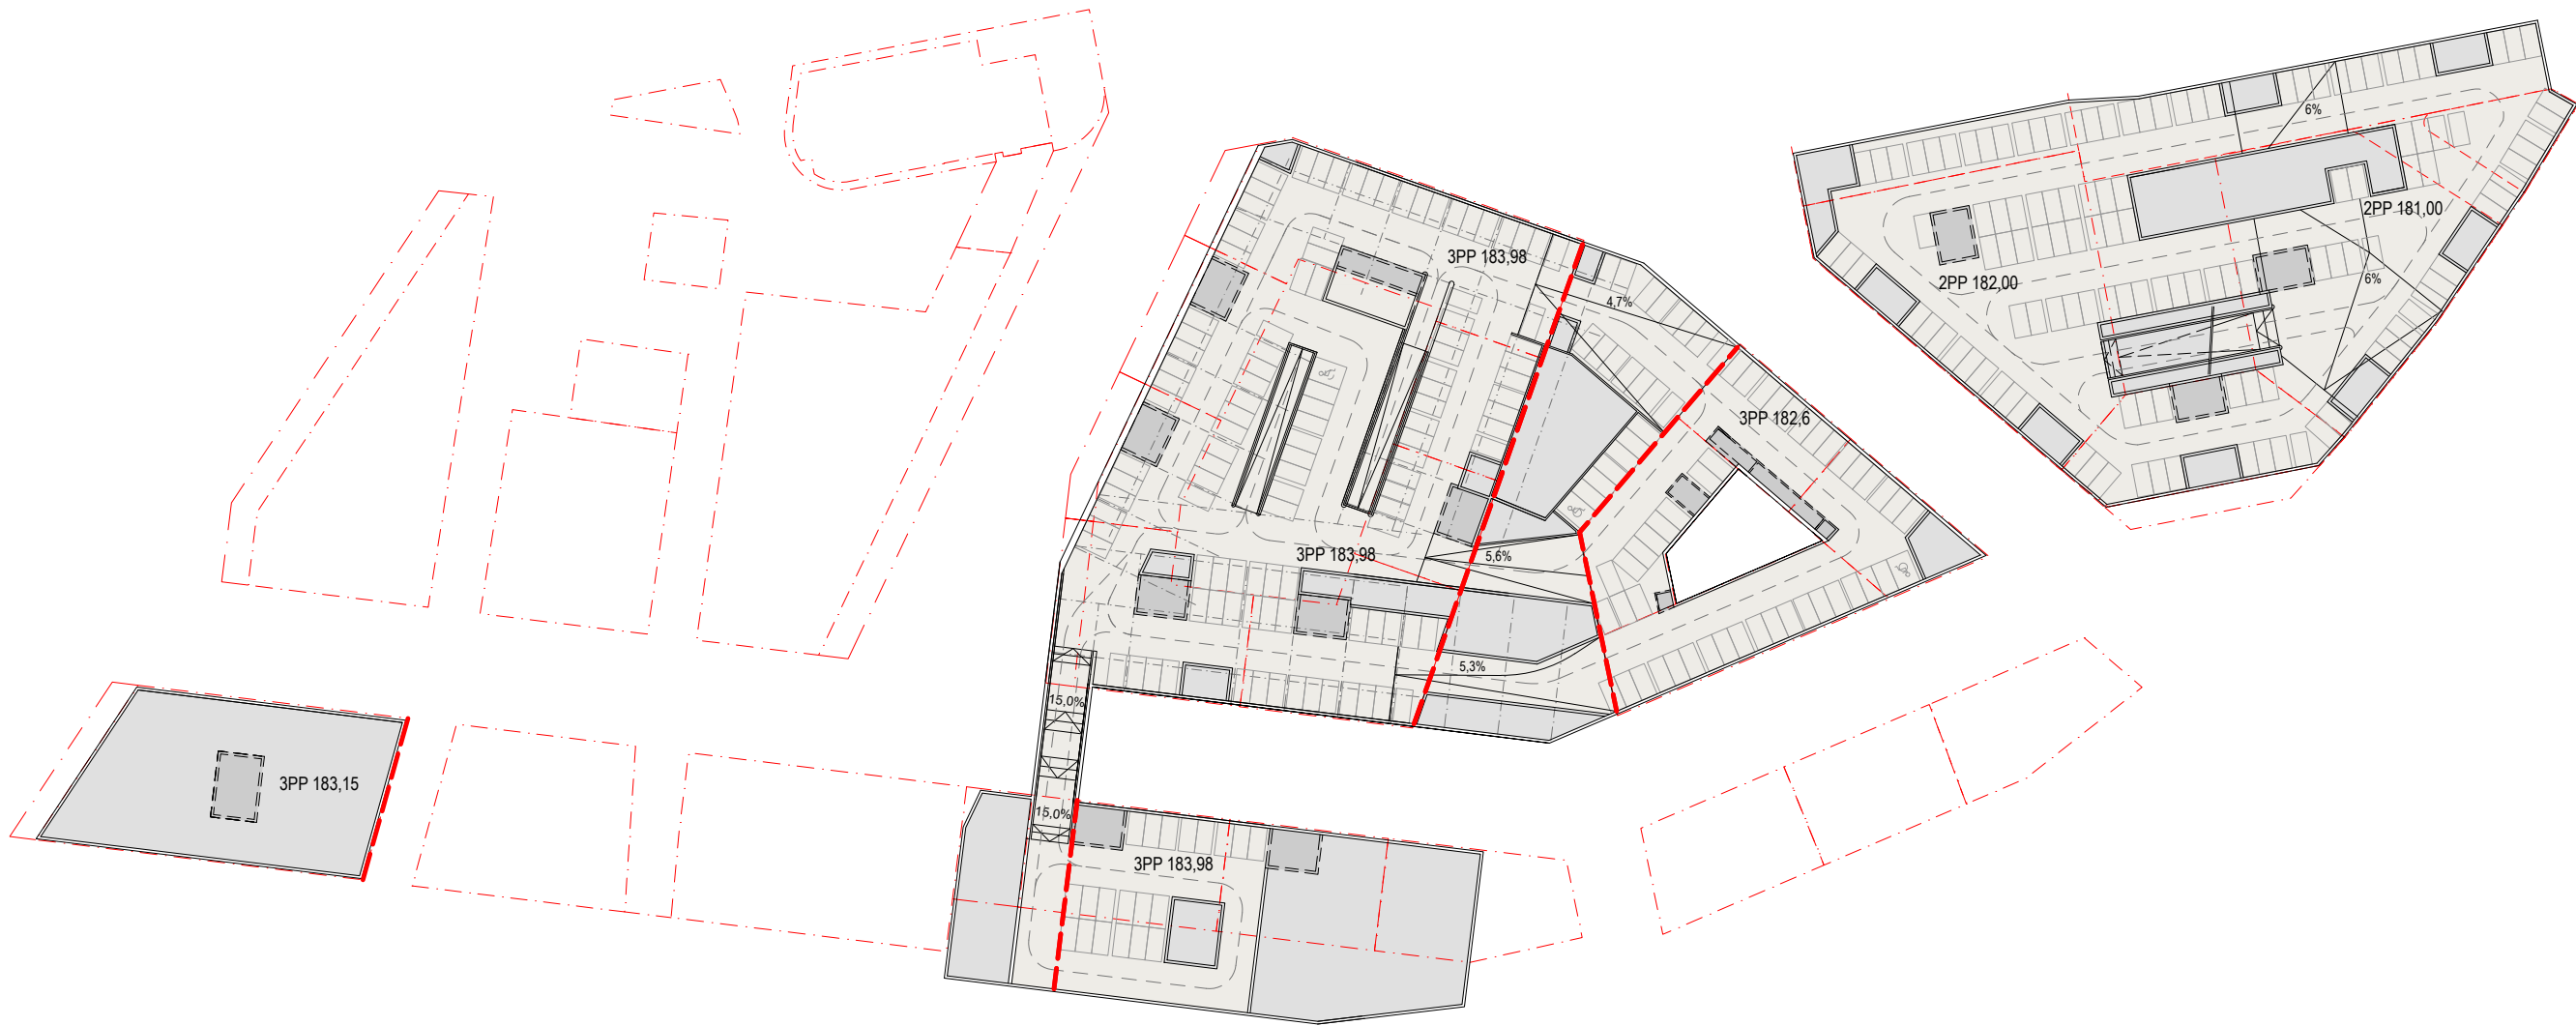

DOPRAVA V KLIDU
- PŮDORYS GARÁŽÍ 3.PP BLOKU B06

