


FLORENC 21 - SCHÉMA KONCEPCE TECHNICKÉ INFRASTRUKTURY

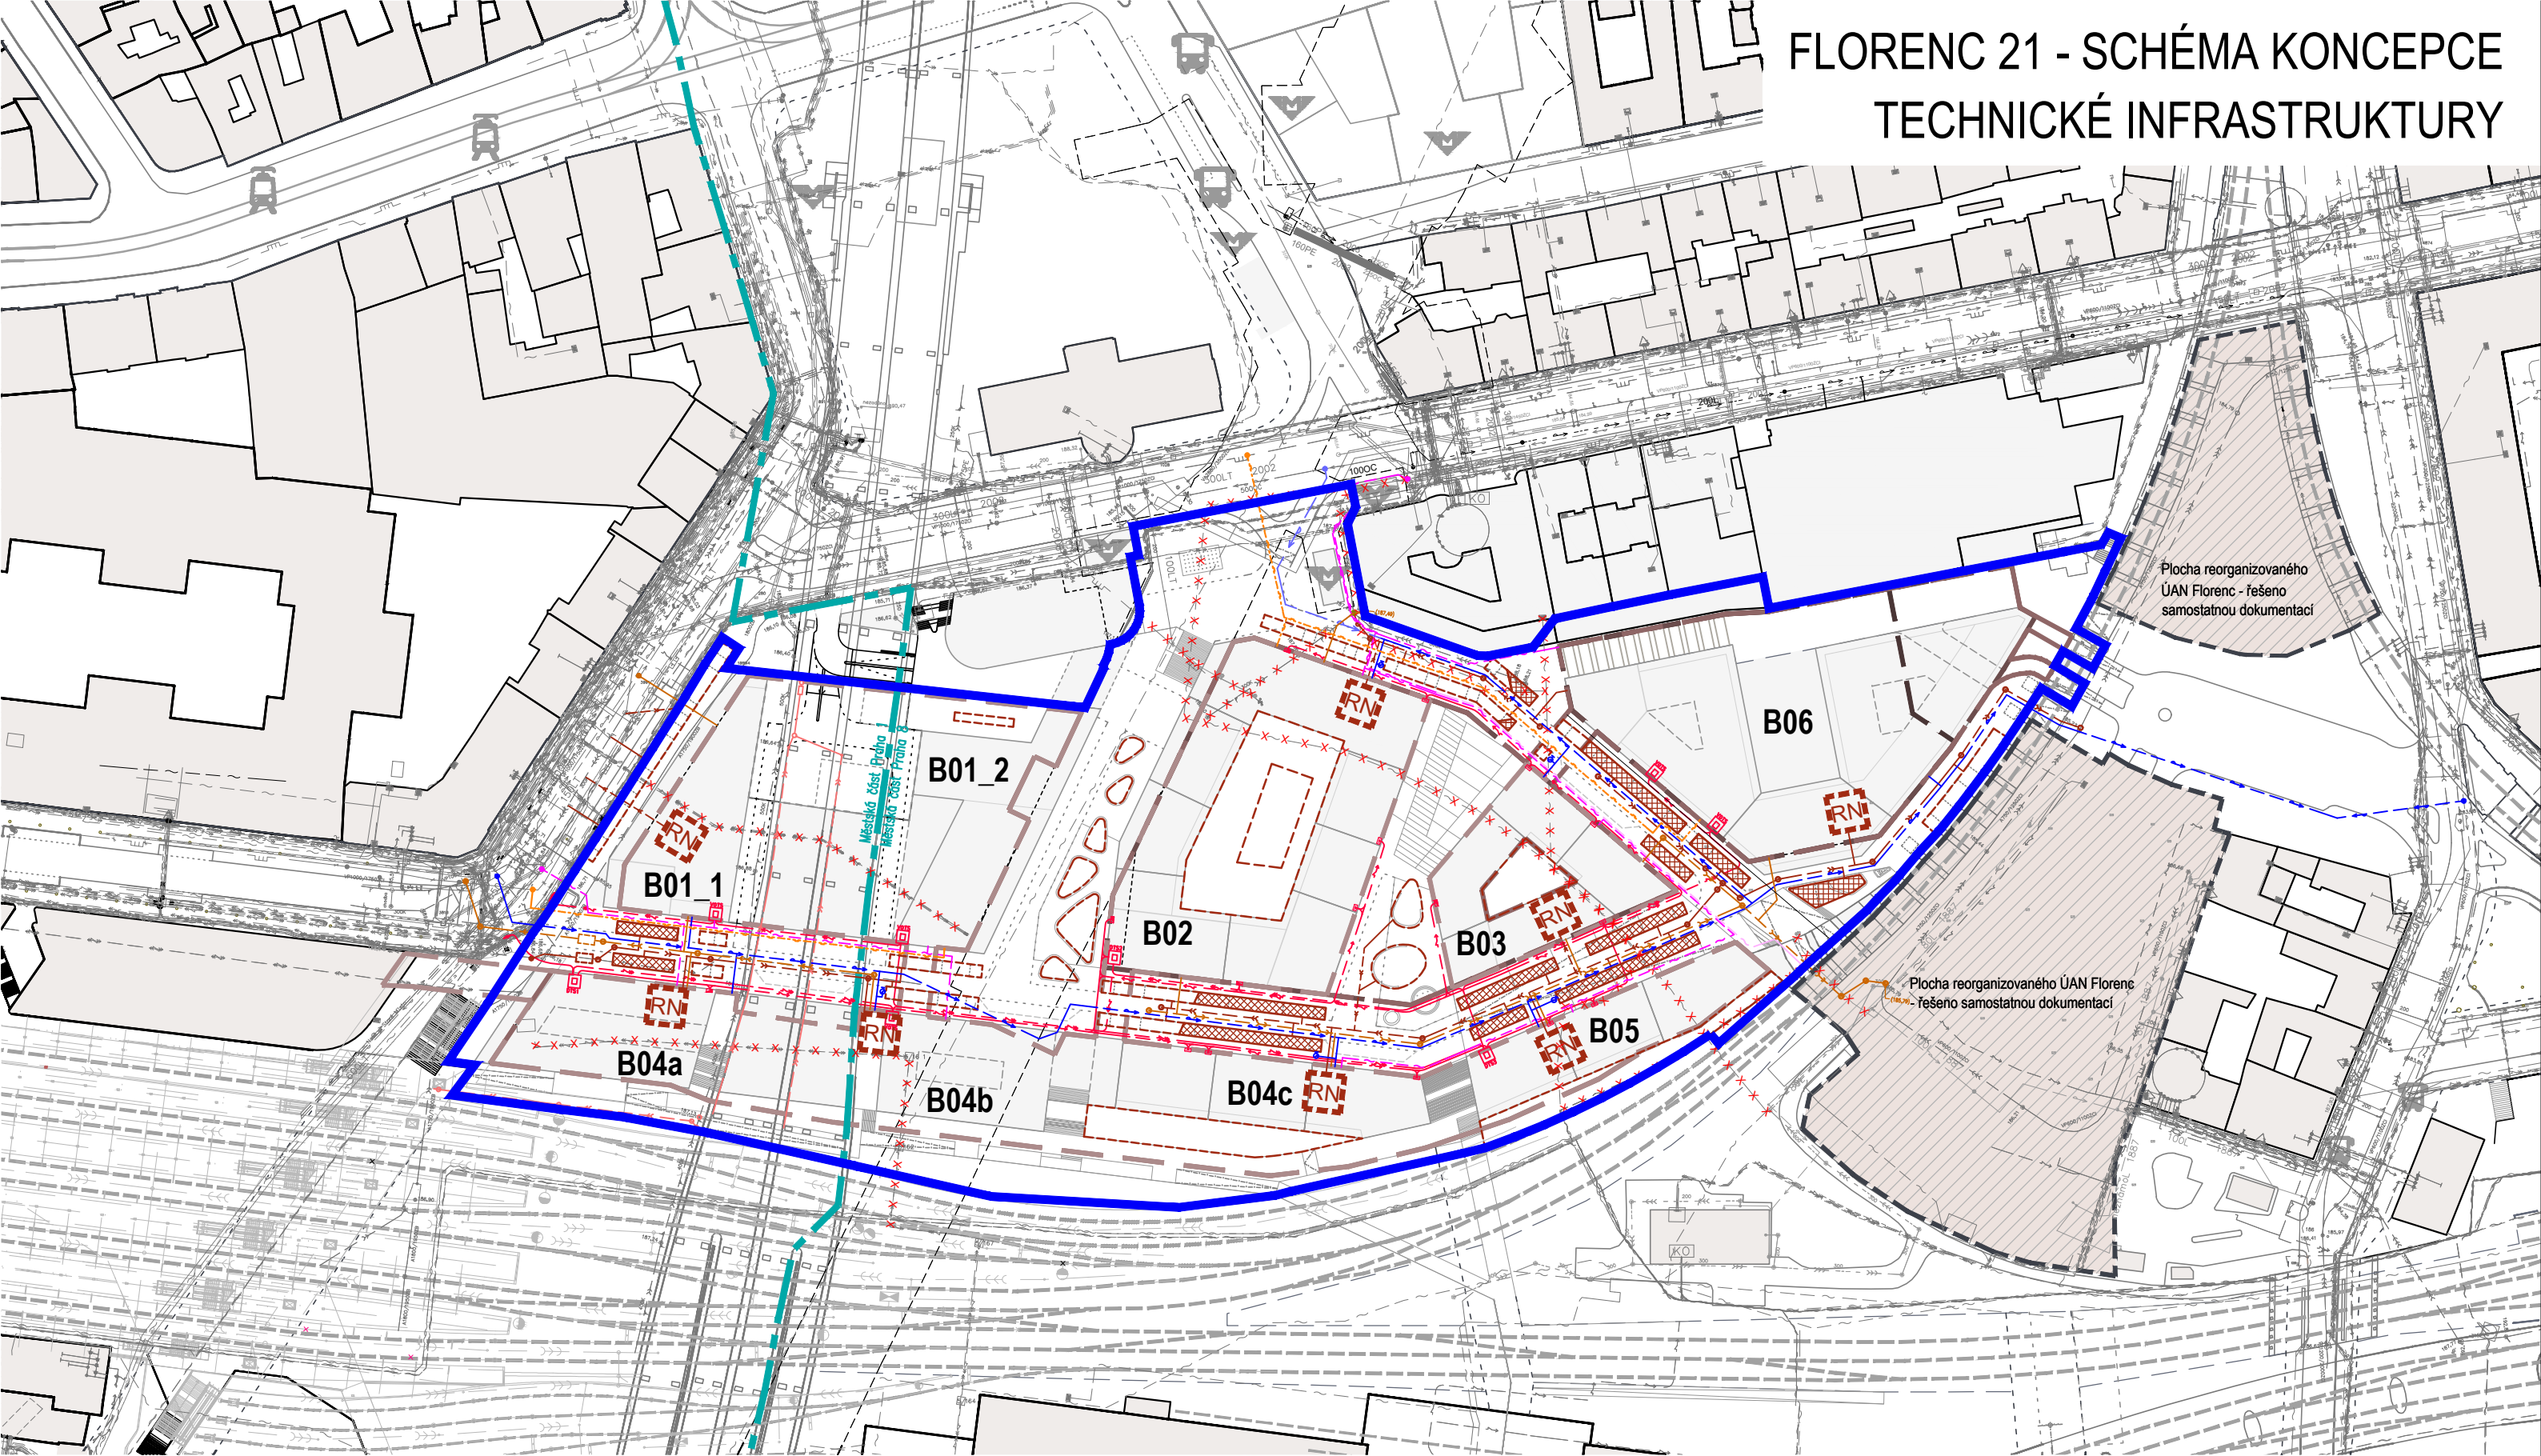

LEGENDA

- HRANICE ŘEŠENÉHO ÚZEMÍ - EIA
- HRANICE MĚSTSKÉ ČÁSTI
- OBVODOVÁ ČÁRA SUTERÉNU 1.PP
- OBVODOVÁ ČÁRA SUTERÉNU 2.PP
- OBVODOVÁ ČÁRA SUTERÉNU 3.PP
- OBVODOVÁ ČÁRA SUTERÉNU 4.PP
- OBVOD OBJEKTU METRA

NAVROVANÉ SÍTĚ TECHNICKÉ INFRASTRUKTURY

- NAPOJOVACÍ BOD TECHNICKÉ INFRASTRUKTURY
- VODOVODNÍ ŘAD
- ZEMNÍ HYDRANT
- PLYN
- GRAVITAČNÍ ŘAD JEDNOTNÉ KANALIZACE
- GRAVITAČNÍ SPLAŠKOVÁ KANALIZACE
- GRAVITAČNÍ DEŠŤOVÁ KANALIZACE
- GRAVITAČNÍ DEŠŤOVÁ KANALIZACE - PŘELOŽKA ODVODNĚNÍ SEVEROJÍŽNÍ MAGISTRÁLY
- NAVROVANÁ RETENČNÍ NÁDRŽ UVNITŘ OBJEKTU (S MOŽNOSTÍ AKUMULACE)

- BGG SYSTEM - PASY STRUKTURÁLNÍHO SUBSTRÁTU PLNÍCÍ FUNKCI RETENCE A VSAKU DEŠŤOVÝCH VOD
- BGG SYSTEM - PASY STRUKTURÁLNÍHO SUBSTRÁTU PLNÍCÍ FUNKCI RETENCE DEŠŤOVÝCH VOD
- KABELOVÉ VEDENÍ PRE VN
- SPOJKOVANÉ VEDENÍ PRE VN
- KABELOVÉ VEDENÍ PRE NN
- VELKOODBĚRATELSKÁ TRAFOSTANICE VN
- VELKOODBĚRATELSKÁ TRAFOSTANICE VN
- PŘÍPOJKOVÁ SKŘÍŇ (RIS) NN
- TRASY SÍTĚ SLABOPROUDÝCH OPERÁTORŮ

- TRASY SÍTĚ SLABOPROUDÝCH OPERÁTORŮ - PŘELOŽKA
- RUŠENÉ / PŘEKLÁDANÉ STÁVAJÍCÍ TRASY SÍTĚ

STÁVAJÍCÍ SÍTĚ TECHNICKÉ INFRASTRUKTURY

- STÁVAJÍCÍ VODOVODNÍ ŘAD OVĚŘENÝ
- STÁVAJÍCÍ VODOVODNÍ ŘAD NEOVĚŘENÝ
- STÁVAJÍCÍ VODOMĚRNÁ ŠACHTA
- STÁVAJÍCÍ KANALIZACE JEDNOTNÁ NEOVĚŘENÁ
- STÁVAJÍCÍ KANALIZACE JEDNOTNÁ OVĚŘENÁ SE SPOJNOU KOMOROU
- STÁVAJÍCÍ KANALIZACE JEDNOTNÁ OVĚŘENÁ S ODBOČKOU

- STÁVAJÍCÍ KANALIZACE DEŠŤOVÁ OVĚŘENÁ
- STÁVAJÍCÍ PLYNOVOD STL OVĚŘENÝ
- STÁVAJÍCÍ PLYNOVOD NTL OVĚŘENÝ
- KABELOVÉ VEDENÍ PRE - VN OVĚŘENÉ
- KABELOVÉ VEDENÍ PRE - NN OVĚŘENÉ
- SDĚLOVACÍ KABELY / SLABOPROUDÉ TRASY PODZEMNÍ
- SPOJOVÉ VEDENÍ ANTÉNNÍ OVĚŘENÉ