


SCHÉMA KONCEPCE MODROZELENÉ INFRASTRUKTURY

V rámci projektu navrhujeme zelenou infrastrukturu pro zpomalení, retenci, infiltraci, zasakování a odpařování dešťové vody.

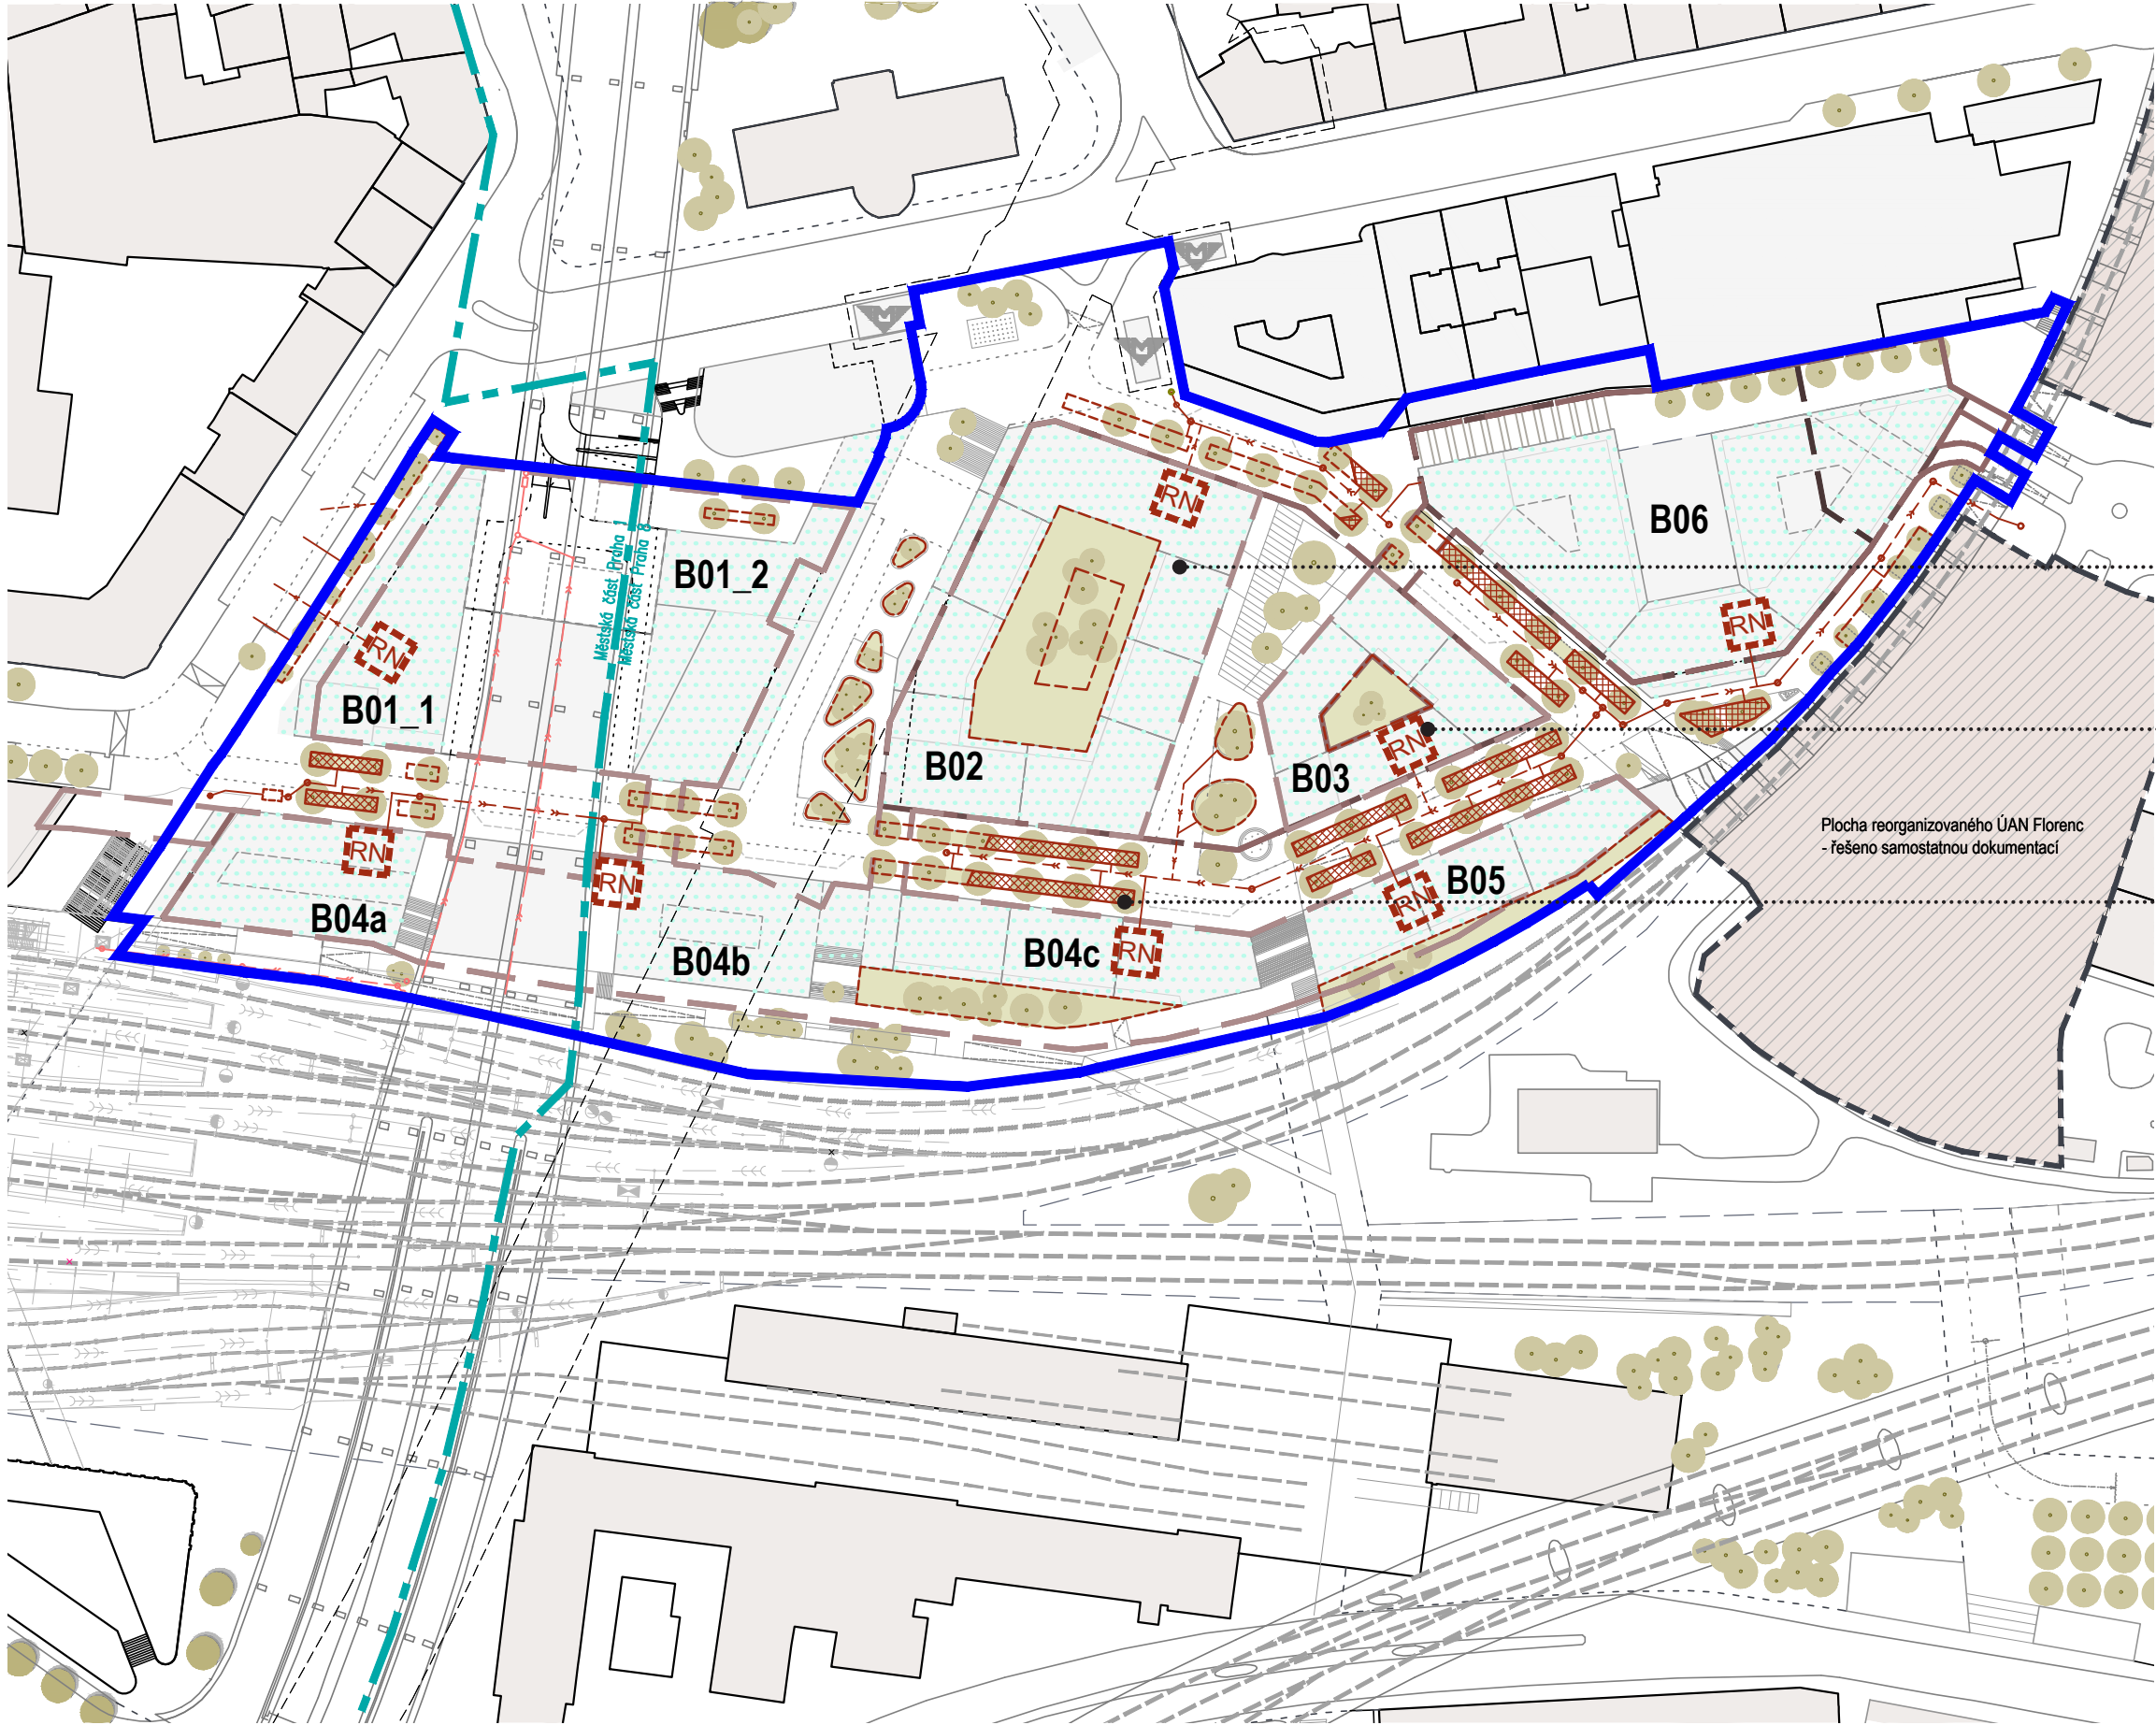

01 U stavebních objektů je uvažováno s částečnou retencí dešťových vod ve skladbách zelených střech (a vnitrobloků)

02 Dále je u stavebních objektů uvažováno s akumulací dešťových vod v podzemních nádržích. Tato voda slouží mj. pro zálivku zeleně na střechách objektů a na terénu.

03 Ve veřejných prostranstvích je uvažováno s retencí dešťových vod v podzemních průlezích se strukturálním substrátem, v potřebném rozsahu dle navržených vegetačních ploch. V rámci návrhu je uvažováno i s částečným vsakem dešťových vod do podloží, a s částečným odpařováním.

Legenda

- HRANICE ŘEŠENÉHO ÚZEMÍ - EIA
 - HRANICE MĚSTSKÉ ČÁSTÍ
 - OBVODOVÁ ČÁRA SUTERÉNU 1.PP
 - OBVODOVÁ ČÁRA SUTERÉNU 2.PP
 - OBVODOVÁ ČÁRA SUTERÉNU 3.PP
 - OBVODOVÁ ČÁRA SUTERÉNU 4.PP
 - OBVOD OBJEKTU METRA
- NAVRHOVANÉ SÍTĚ TECHNICKÉ INFRASTRUKTURY
- NAPOJOVACÍ BOD TECHNICKÉ INFRASTRUKTURY
 - GRAVITAČNÍ ŘÁD JEDNOTNÉ KANALIZACE
 - GRAVITAČNÍ DEŠŤOVÁ KANALIZACE
 - GRAVITAČNÍ DEŠŤOVÁ KANALIZACE - PŘELOŽKA ODVODNĚNÍ SEVEROJÍŽNÍ MAGISTRÁLY
 - NAVRHOVANÁ RETENČNÍ NÁDRŽ UVNITŘ OBJEKTU (S MOŽNOSTÍ AKUMULACE)
 - BGG SYSTEM - PASY STRUKTURÁLNÍHO SUBSTRÁTU PLNÍČI FUNKCI RETENCE A VSAKU DEŠŤOVÝCH VOD
 - BGG SYSTEM - PASY STRUKTURÁLNÍHO SUBSTRÁTU PLNÍČI FUNKCI RETENCE DEŠŤOVÝCH VOD
 - NAVRHOVANÉ ZELENÉ STŘECHY
 - NAVRHOVANÉ ZELENÉ PLOCHY S VEGETACÍ