


**AXONOMETRIE - ILUSTRACE ZÁSTAVBY
POHLED OD JIHOVÝCHODU**



**AXONOMETRIE - ILUSTRACE ZÁSTAVBY
POHLED OD SEVEROZÁPADU**




SCHEMATICKÉ ŘEZY ÚZEMÍM

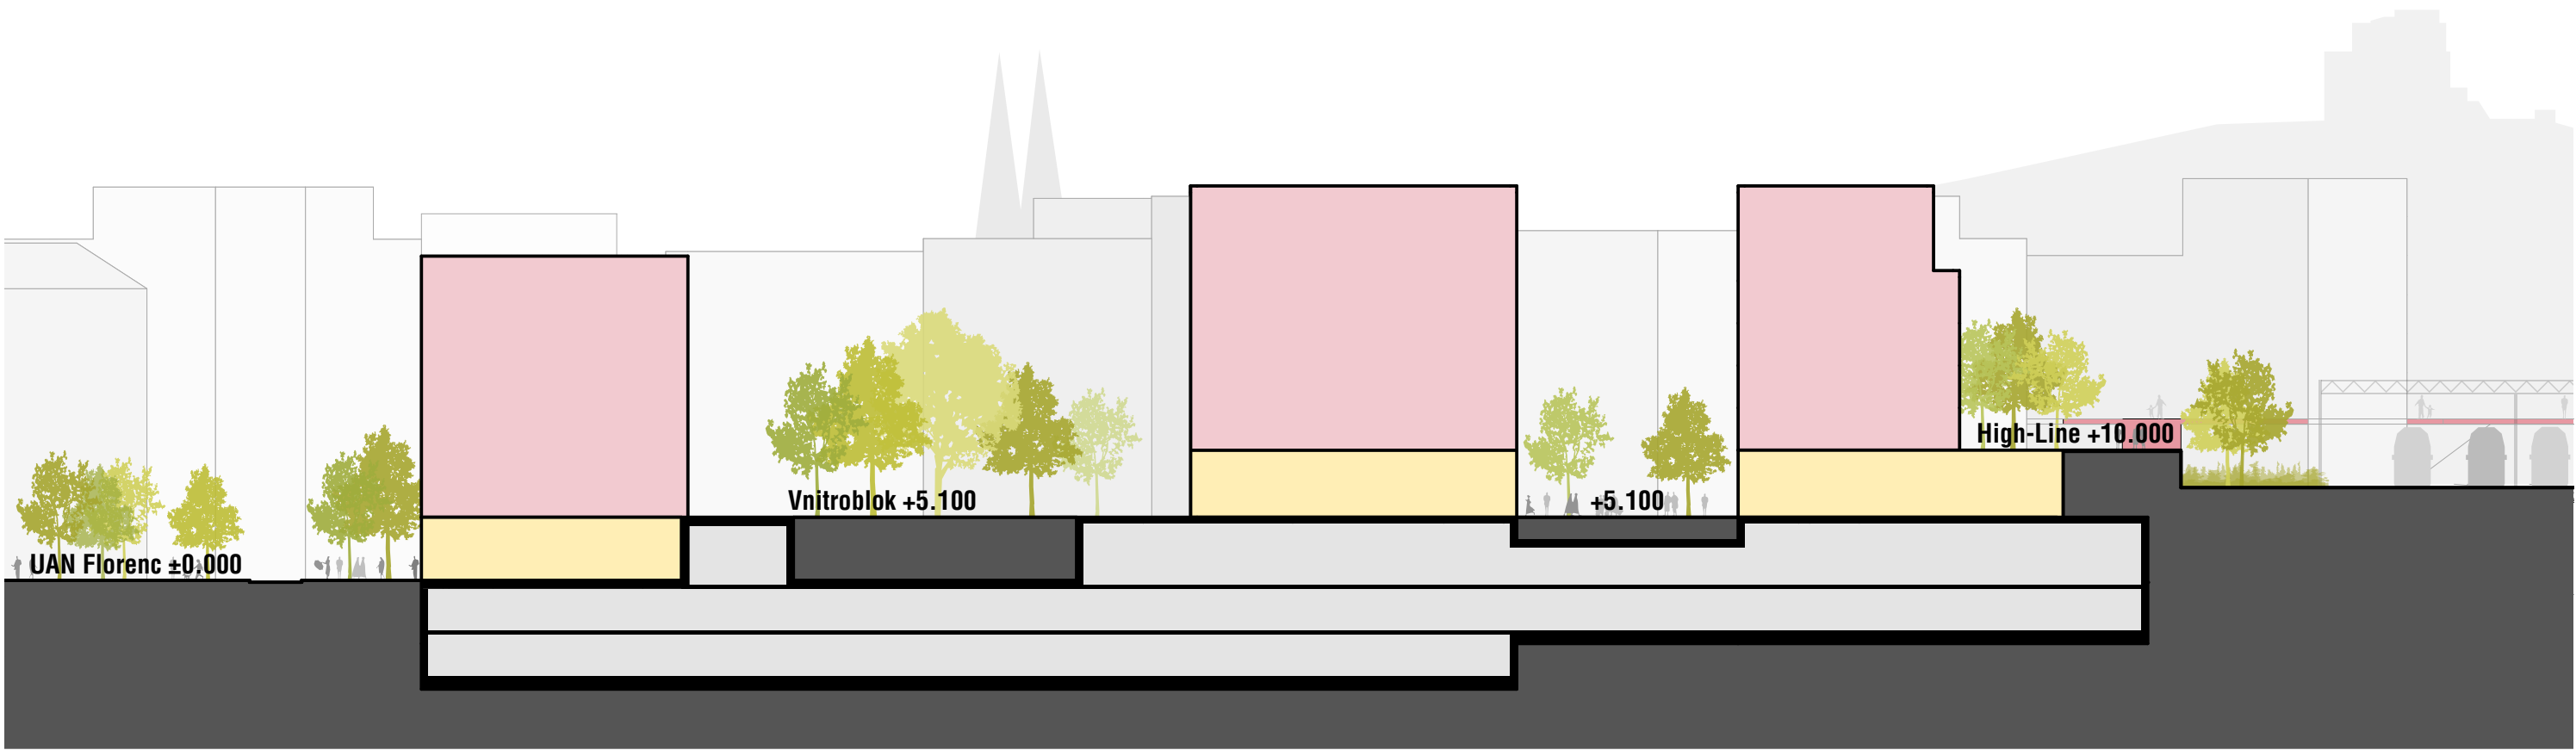


Řez A-A'


- Legenda
- Bydlení
 - Komerce
 - Parkování

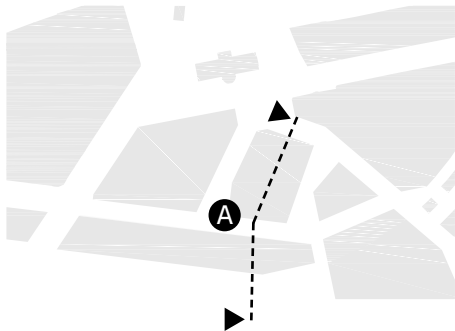

SCHEMATICKÉ ŘEZY ÚZEMÍM

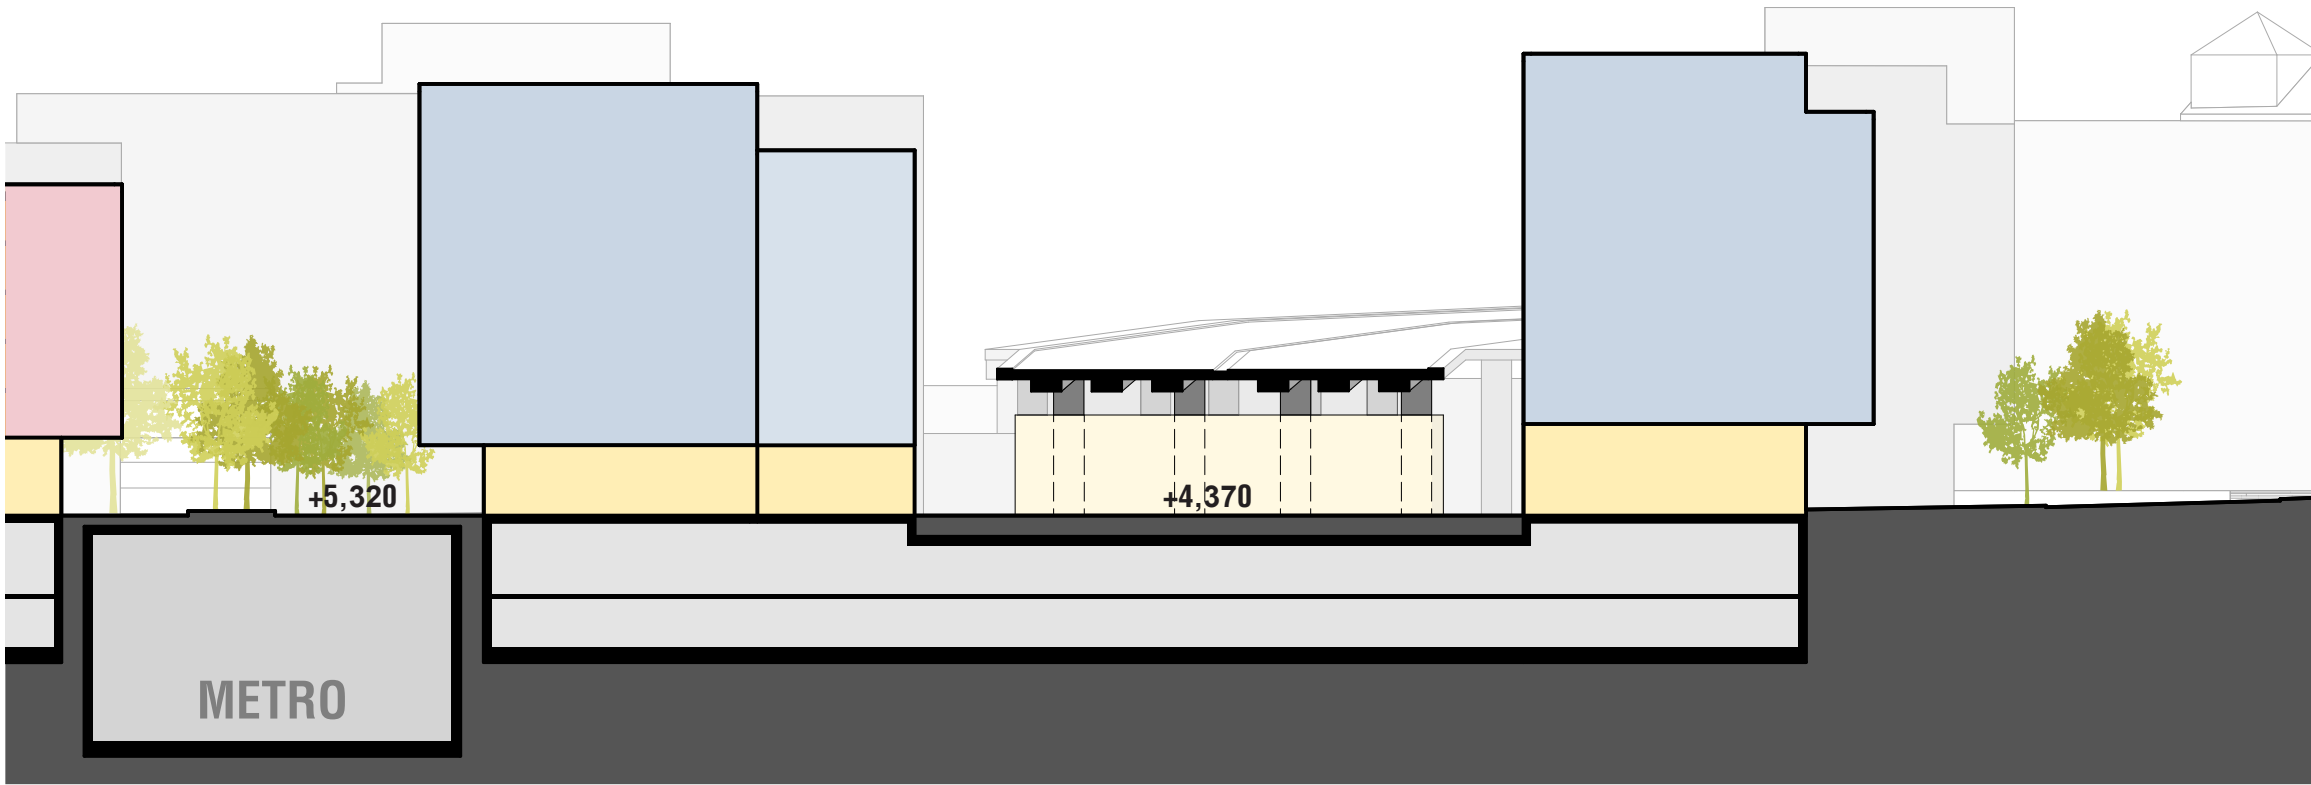

Řez B-B ‘

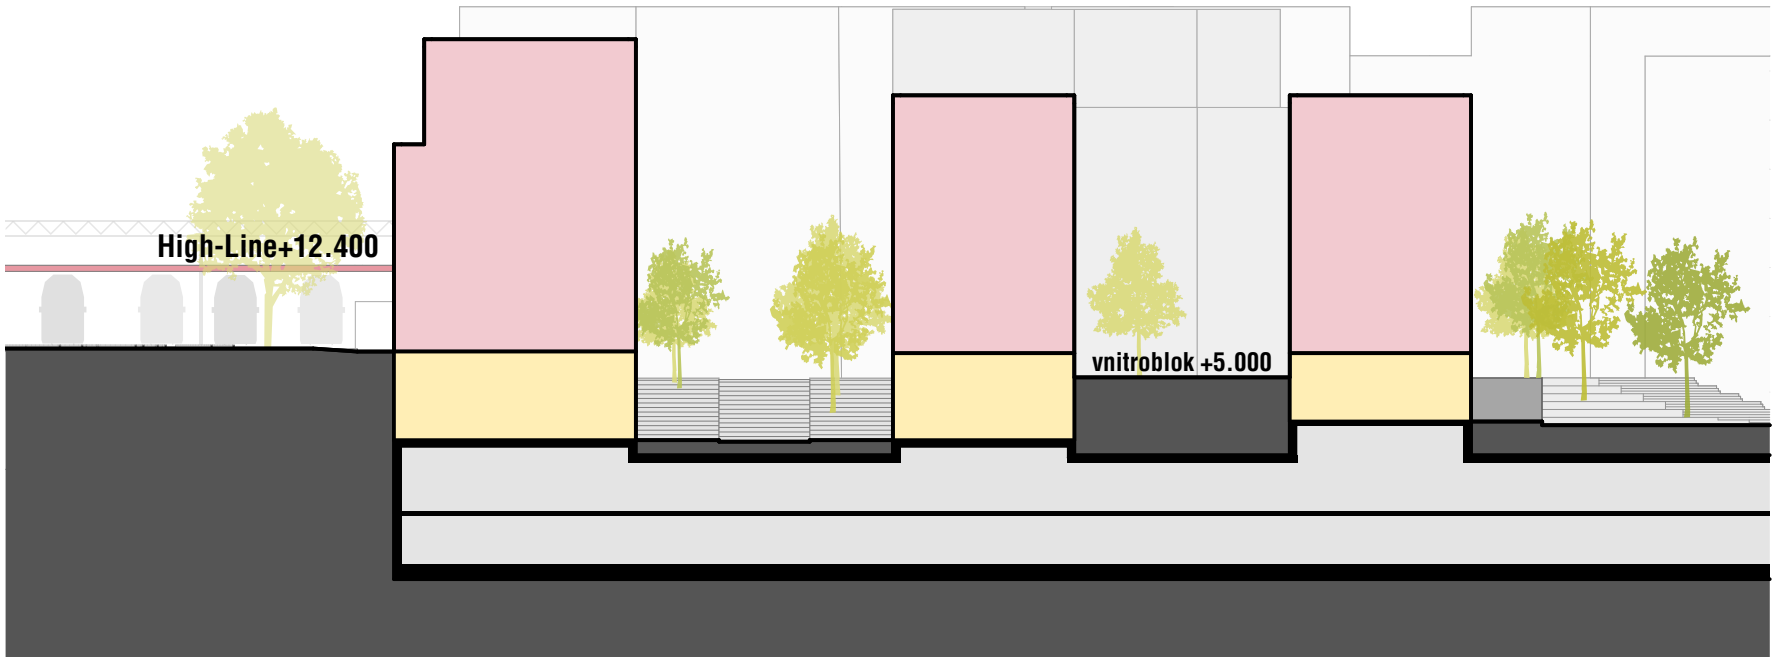

- Legenda
- Administrativa
 - Bydlení
 - Komerce
 - Parkování

