



ŘEZ B-B

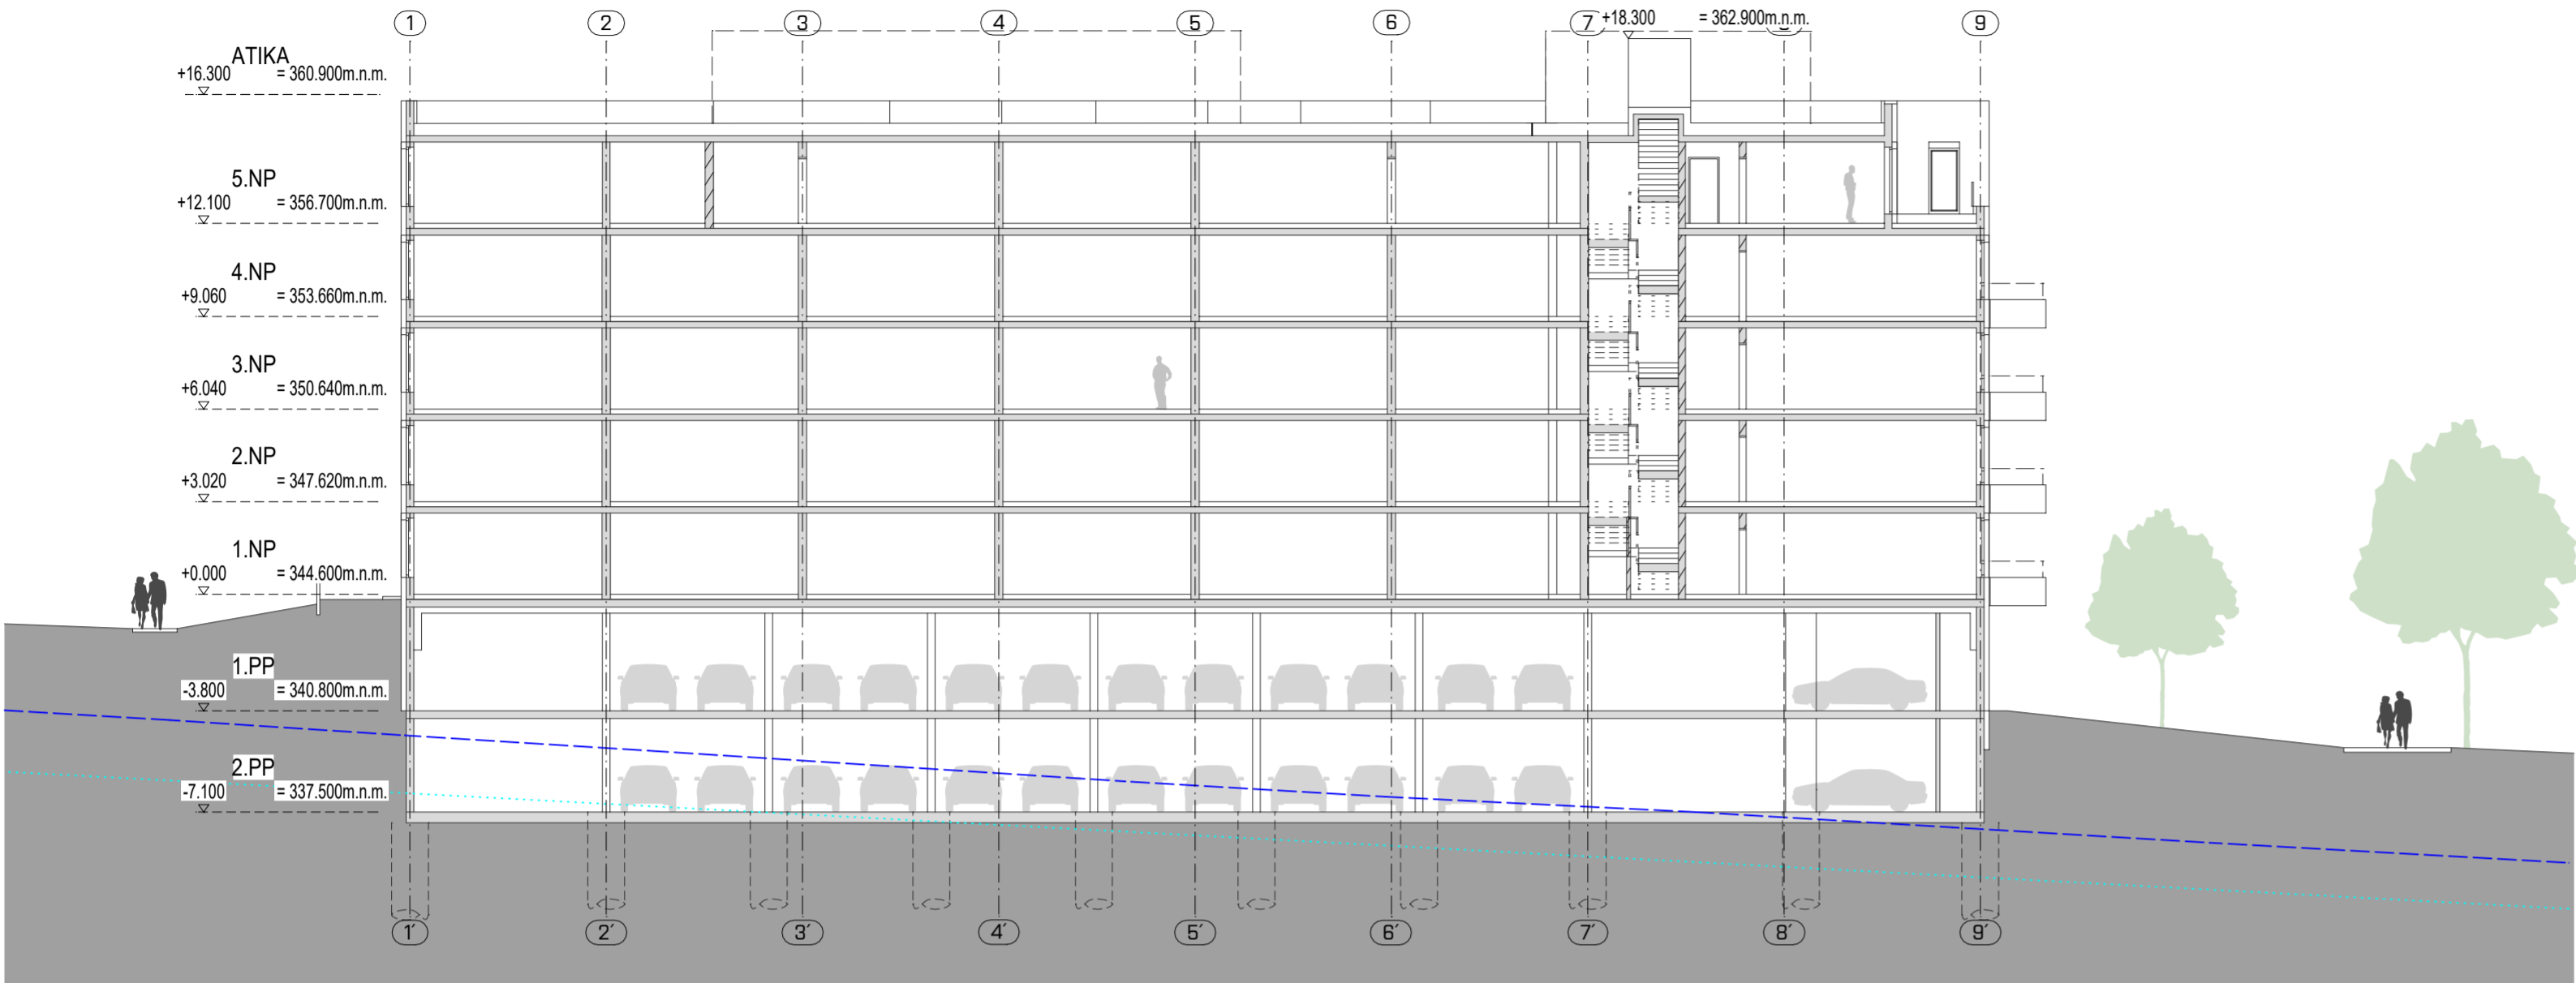

ŘEZ A-A

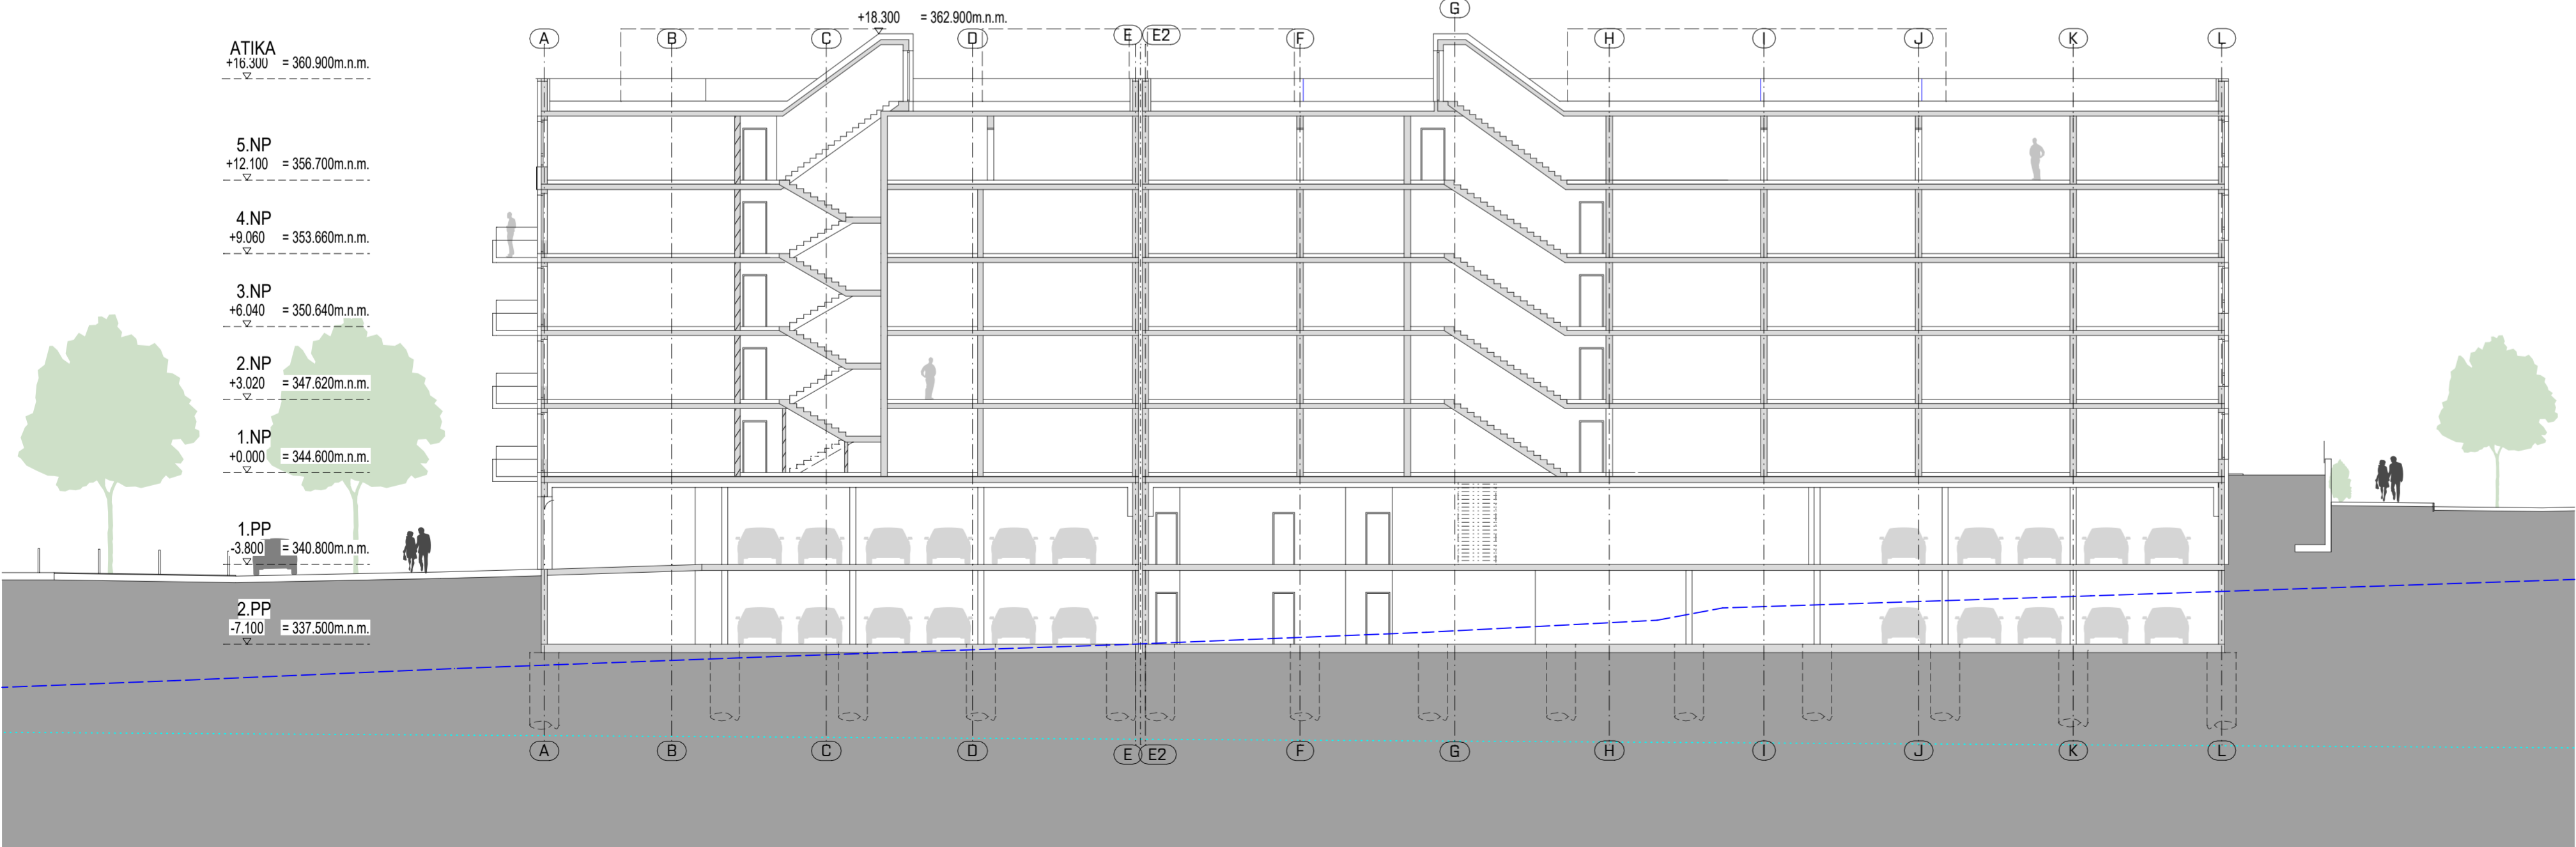

LEGENDA MATERIÁLŮ:

- OBVODOVÝ PLÁŠT Z KERAMICKÝCH TVAROVEK + KONTAKTNÍ ZATEPLOVACÍ SYSTÉM
- ŽELEZOBETONOVÁ KONSTRUKCE - VIZ STATICKÁ ČÁST + KONTAKTNÍ ZATEPLOVACÍ SYSTÉM
- ZDĚNÉ PŘÍČKY - SUTERÉN + KONTAKTNÍ ZATEPLOVACÍ SYSTÉM
- ZDĚNÉ PŘÍČKY
- SDK PŘÍČKY
- ZDĚNÉ INSTALAČNÍ PŘÍZDÍVKY
- OCELOVÉ PŘÍČKY VE SKLEPNÍCH KÓJÍCH
- PLETIVOVÝ PLOT NA STŘEŠNÍCH TERASÁCH
- DĚLÍČÍ STĚNA NA TERASE / BALKONU
- HRANICE ÚZEMNÍHO PLÁNU
- HLADINA PODZEMNÍ VODY
- PŮVODNÍ TERÉN
- HRANICE ŘEŠENÉHO ÚZEMÍ


SITUAČNÍ SCHÉMA:



REZIDENCE JIH

DOKUMENTACE PRO POVOLENÍ ZÁMĚRU
výškový systém B.p.V.

AUTOR	autorizace :
AHK ARCHITEKTI Pod Radnicí 2a/1235 tel.: 257 220 386 150 00 Praha 5 e-mail: architekti@ahk.cz Schválil : Ing. arch. Jan Krivský Ing. Aleš Krpata	
GENERÁLNÍ PROJEKTANT	
AHK ARCHITEKTI Pod Radnicí 2a/1235 tel.: 257 220 386 150 00 Praha 5 e-mail: architekti@ahk.cz Schválil : Ing. arch. Jan Krivský Ing. Aleš Krpata	
PROJEKTANT ČÁSTI DOKUMENTACE	
AHK ARCHITEKTI Pod Radnicí 2a/1235 tel.: 257 220 386 150 00 Praha 5 e-mail: architekti@ahk.cz Ing. arch. Petr Pokrups, Ing. arch. Jan Holub, Ing. arch. Vilém Hrubý, Ing. arch. Richard Ott, Ing. arch. Jana Fialová, Ing. arch. Alena Ušhalova p. Radek Mrázko, Ing. arch. Barbora Bezvodná	

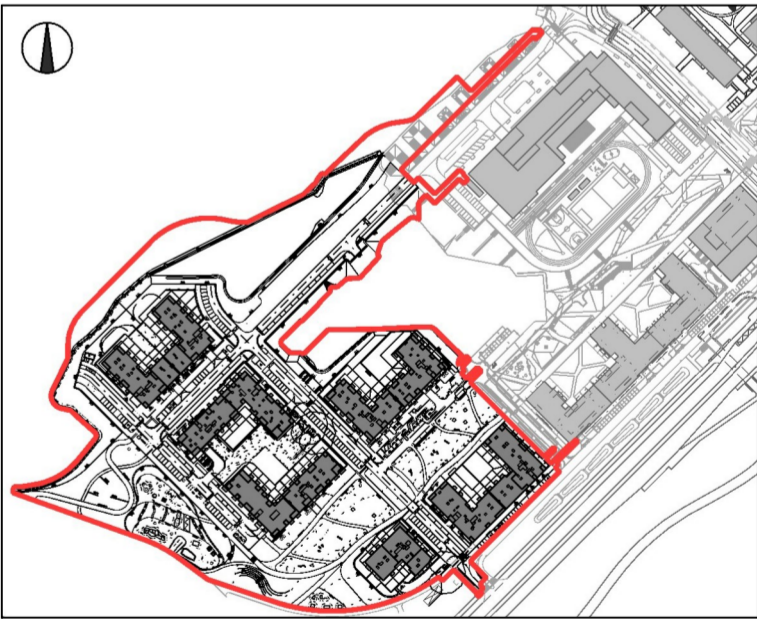

Stupeň dokumentace:	DPZ DOKUMENTACE PRO POVOLENÍ ZÁMĚRU
Část dokumentace:	D/ DOKUMENTACE OBJEKTŮ
Profesní část:	2.D.1/ STAVEBNÍ A TECHNOLOGICKÁ ČÁST
Členění profesní části:	2.D.1.1/ ARCHITEKTONICKO - STAVEBNÍ ŘEŠENÍ
Další členění profesní části:	2.D.1.1.2/ VÝKRESOVÁ ČÁST
Název výkresu:	R3R4 - ŘEZ A-A, B-B
Datum zpracování:	31/10/2025
Datum revize:	
Měřítko:	1:200
Podstava A4:	B x A4
projekt/plán/profil:	N218/P6503
Projekční tým:	ZMRJ DPZ ARCREZ10201112201