



ŘEZ A-A

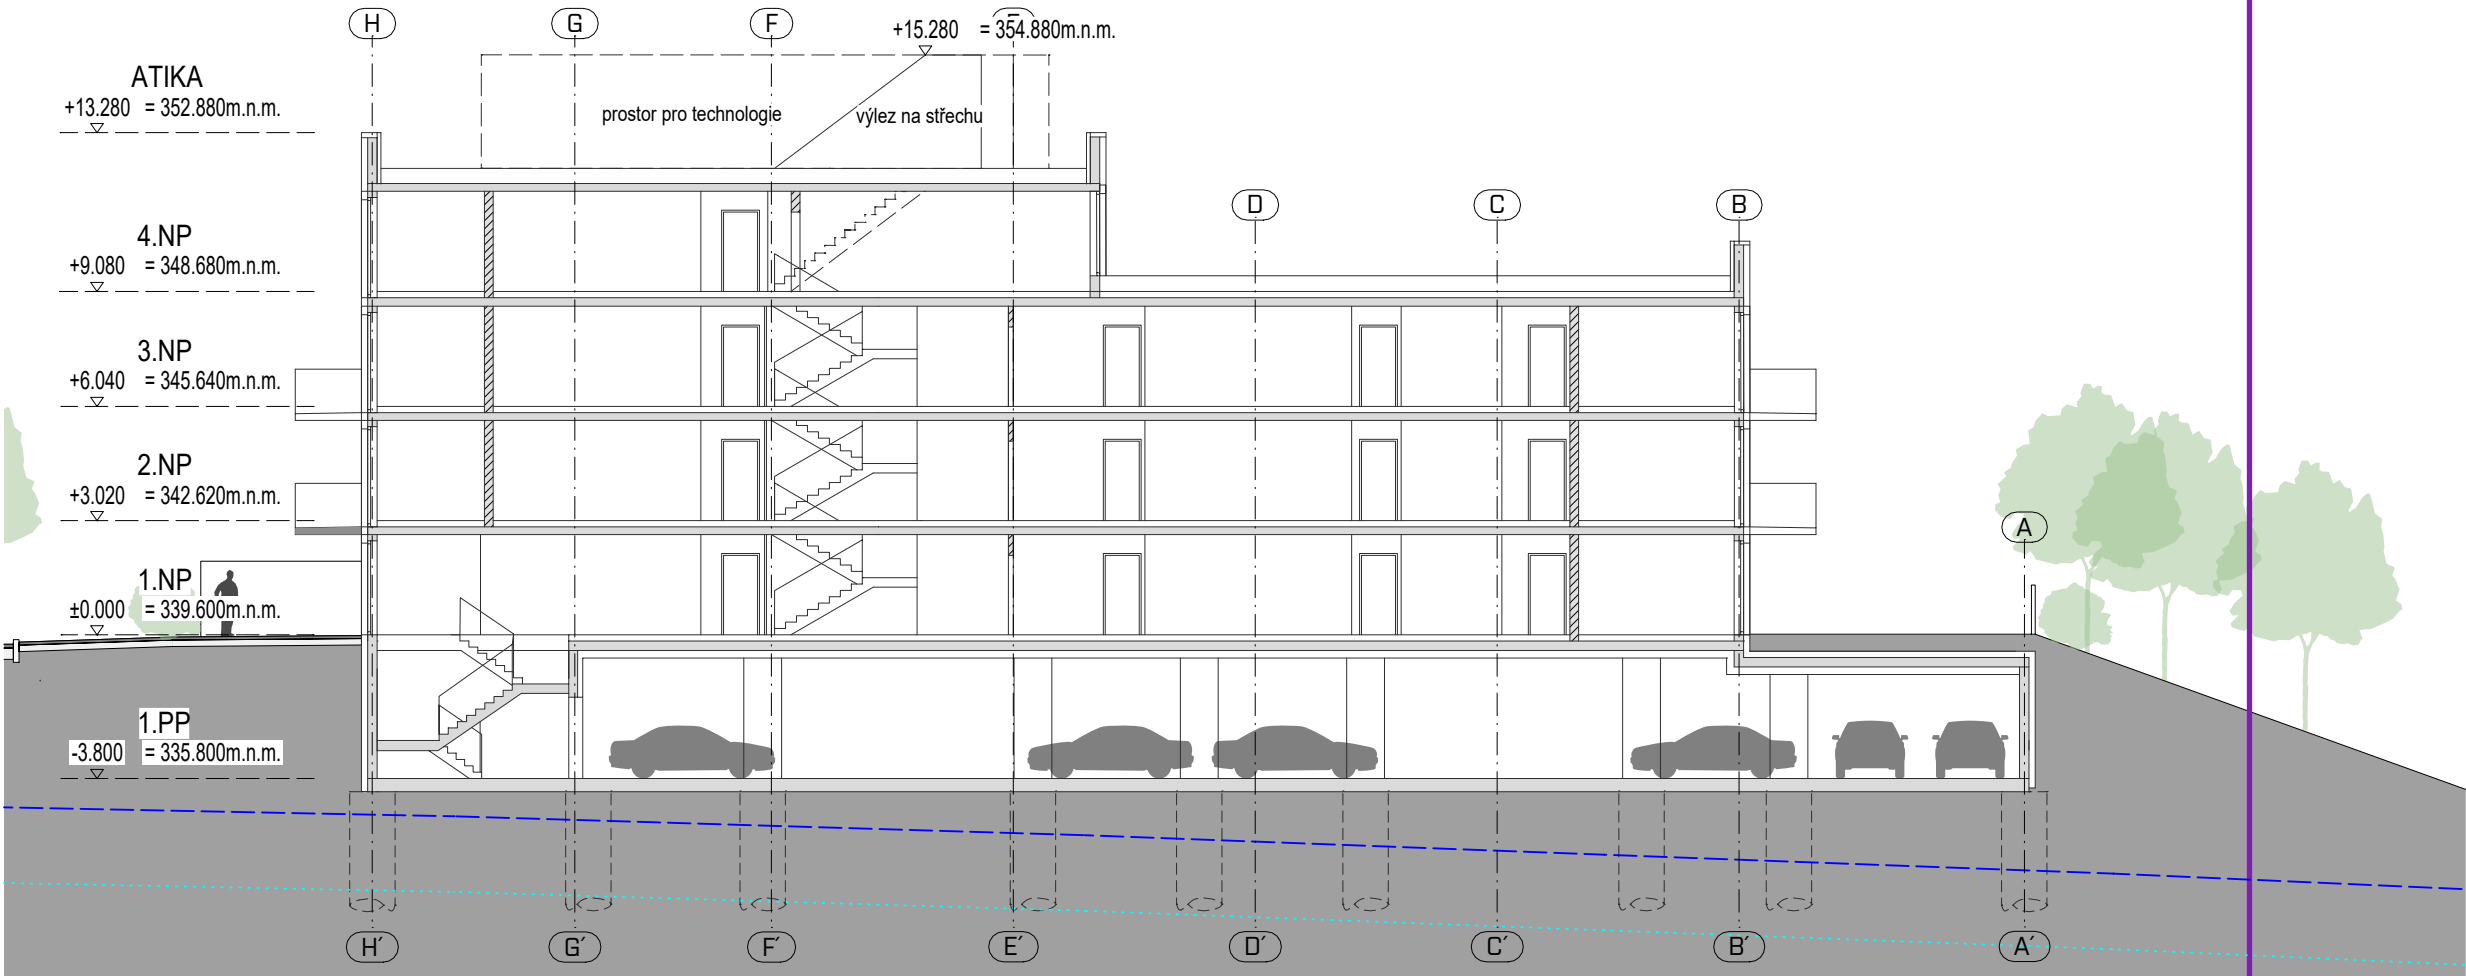

ŘEZ B-B

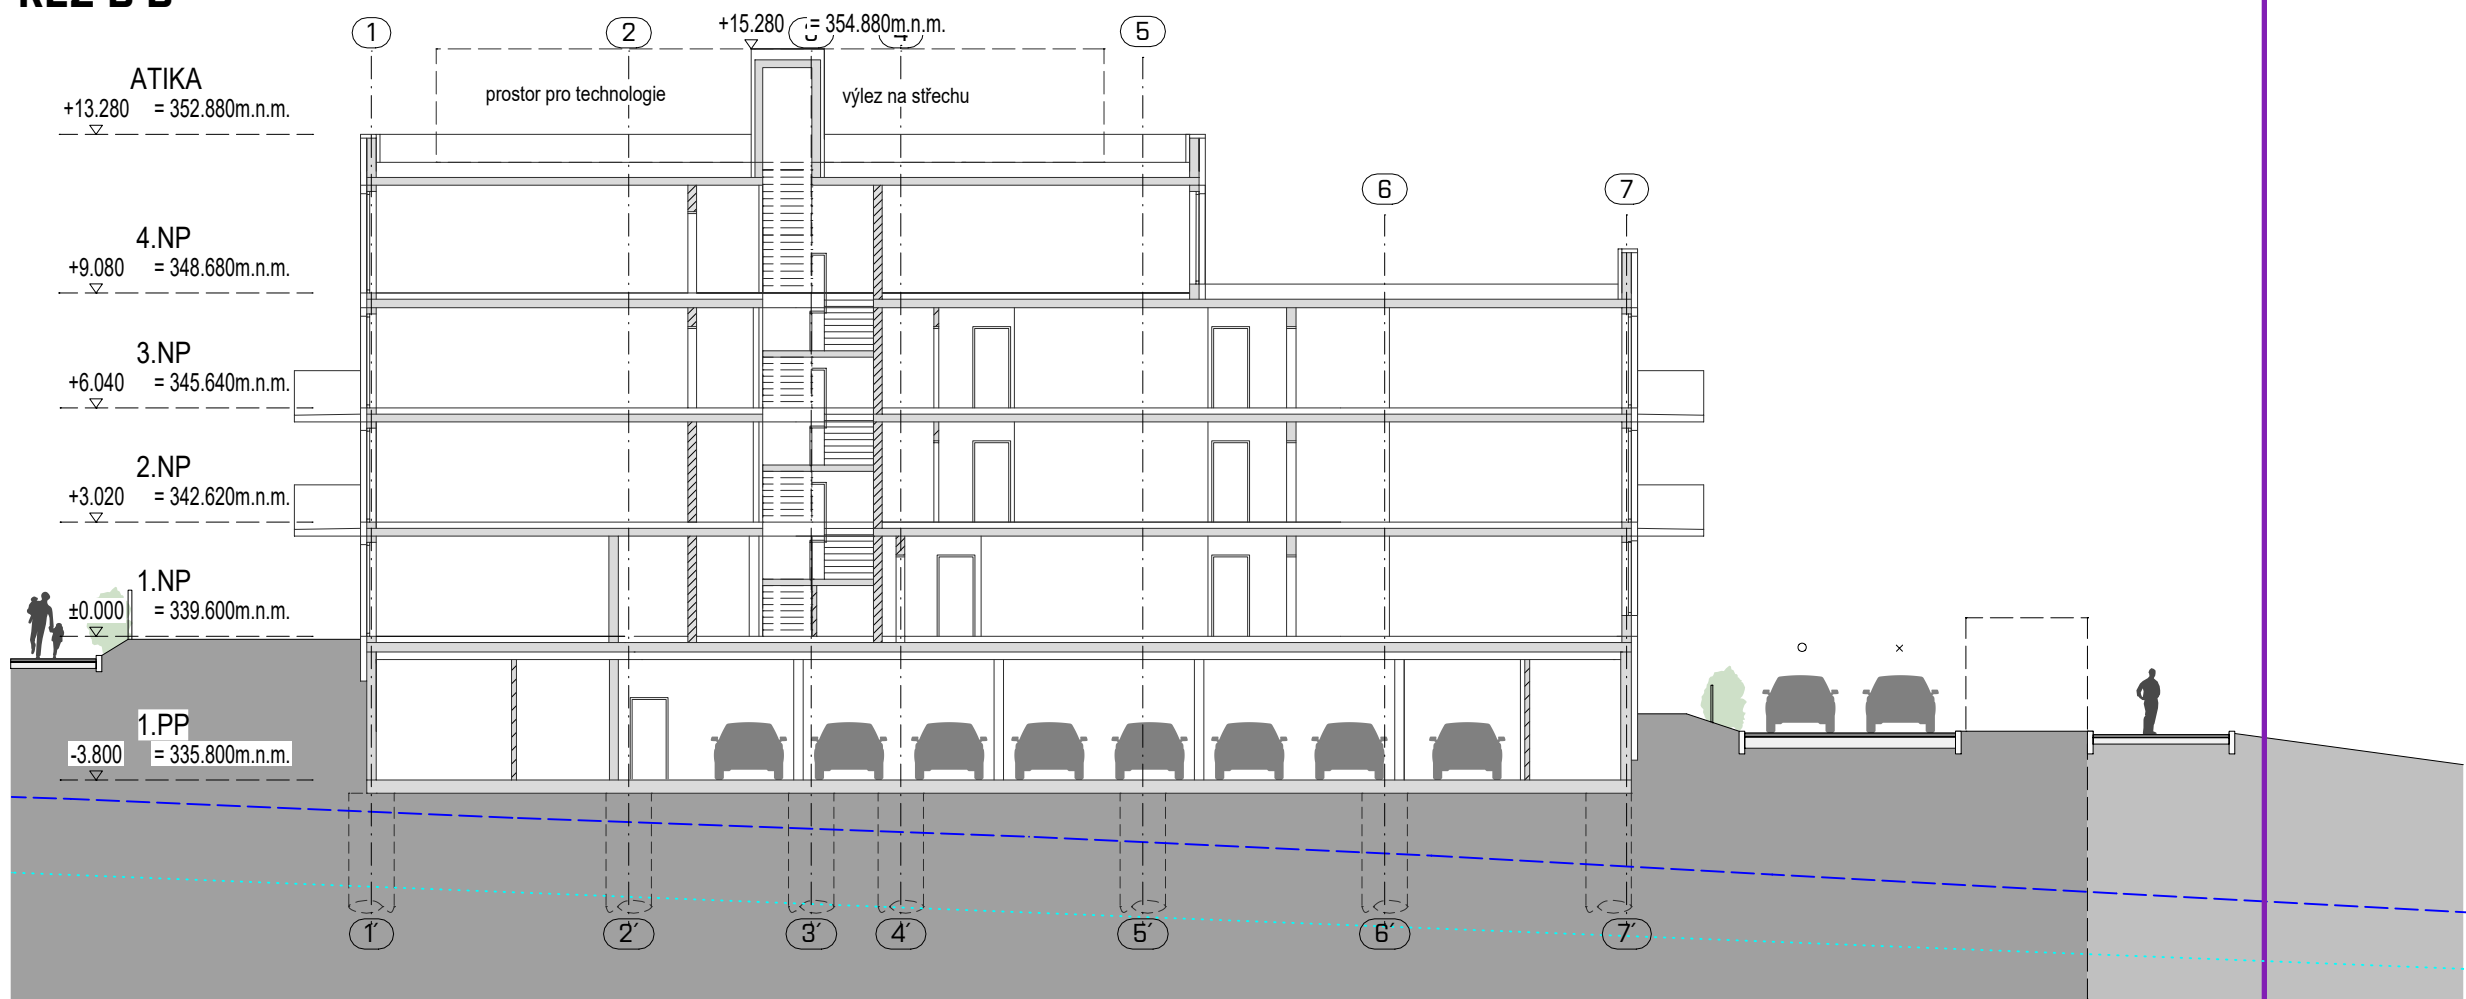

SITUAČNÍ SCHÉMA:



LEGENDA MATERIÁLŮ:

- OBVODOVÝ PLÁŠŤ Z KERAMICKÝCH TVAROVEK + KONTAKTNÍ ZATEPLOVACÍ SYSTÉM
- ŽELEZOBETONOVÁ KONSTRUKCE - VIZ STATICKÁ ČÁST + KONTAKTNÍ ZATEPLOVACÍ SYSTÉM
- ZDĚNÉ PŘÍČKY - SUTERÉN + KONTAKTNÍ ZATEPLOVACÍ SYSTÉM
- ZDĚNÉ PŘÍČKY
- SDK PŘÍČKY
- ZDĚNÉ INSTALAČNÍ PŘÍZDÍVKY
- OCELOVÉ PŘÍČKY VE SKLEPNÍCH KÓJÍCH
- PLETIVOVÝ PLOT NA STŘEŠNÍCH TERASÁCH
- DĚLÍCÍ STĚNA NA TERASE / BALKONU
- HRANICE ÚZEMNÍHO PLÁNU
- HLADINA PODZEMNÍ VODY
- PŮVODNÍ TERÉN
- HRANICE ŘEŠENÉHO ÚZEMÍ

REZIDENCE JIH

DOKUMENTACE PRO POVOLENÍ ZÁMĚRU  
výškový systém B.p.V.

AUTOR

**AHK ARCHITEKTI**

Pod Radnicí 2a/1235 tel.: 257 220 386  
150 00 Praha 5 e-mail: architekti@ahk.cz

Schválil :

Ing. arch. Jan Křivský  
Ing. Aleš Krpata

GENERÁLNÍ PROJEKTANT

**AHK ARCHITEKTI**

Pod Radnicí 2a/1235 tel.: 257 220 386  
150 00 Praha 5 e-mail: architekti@ahk.cz

Schválil :

Ing. arch. Jan Křivský  
Ing. Aleš Krpata

PROJEKTANT ČÁSTI DOKUMENTACE

**AHK ARCHITEKTI**

Pod Radnicí 2a/1235 tel.: 257 220 386  
150 00 Praha 5 e-mail: architekti@ahk.cz

Ing. arch. Petr Pokrupa, Ing. arch. Jan Holub,  
Ing. arch. Vilém Hrubý, Ing. arch. Richard Ott,  
Ing. arch. Jana Fišarová, Ing. arch. Arina Ushakova  
p. Radek Mrázko, Ing. arch. Darja Bezvorotnyaya



Stupeň dokumentace:

**DPZ DOKUMENTACE PRO POVOLENÍ ZÁMĚRU**

Část dokumentace:

**D/ DOKUMENTACE OBJEKTŮ**

Profesní část:

**2.D.1/ STAVEBNÍ A TECHNOLOGICKÁ ČÁST**

Členění profesní části:

**2.D.1.1/ ARCHITEKTONICKO - STAVEBNÍ ŘEŠENÍ**

Další členění profesní části:

**2.D.1.1.2/ VÝKRESOVÁ ČÁST**

Název výkresu:

**T - ŘEZ A-A, B-B**

Datum zpracování:

31/10/2025

Datum revize:

Měřítko :

1:200

Počet A4 :

3 x A4

projekt/plán/profil :

N218/P8742

Č. paré :

| Projekt | Fáze projektu | Profese | Druh výkresu | Číslo výkresu | Index |
|---------|---------------|---------|--------------|---------------|-------|
| ZMRJ    | DPZ           | ARC     | REZ          | 103D112201    |       |