



ŘEZ A-A

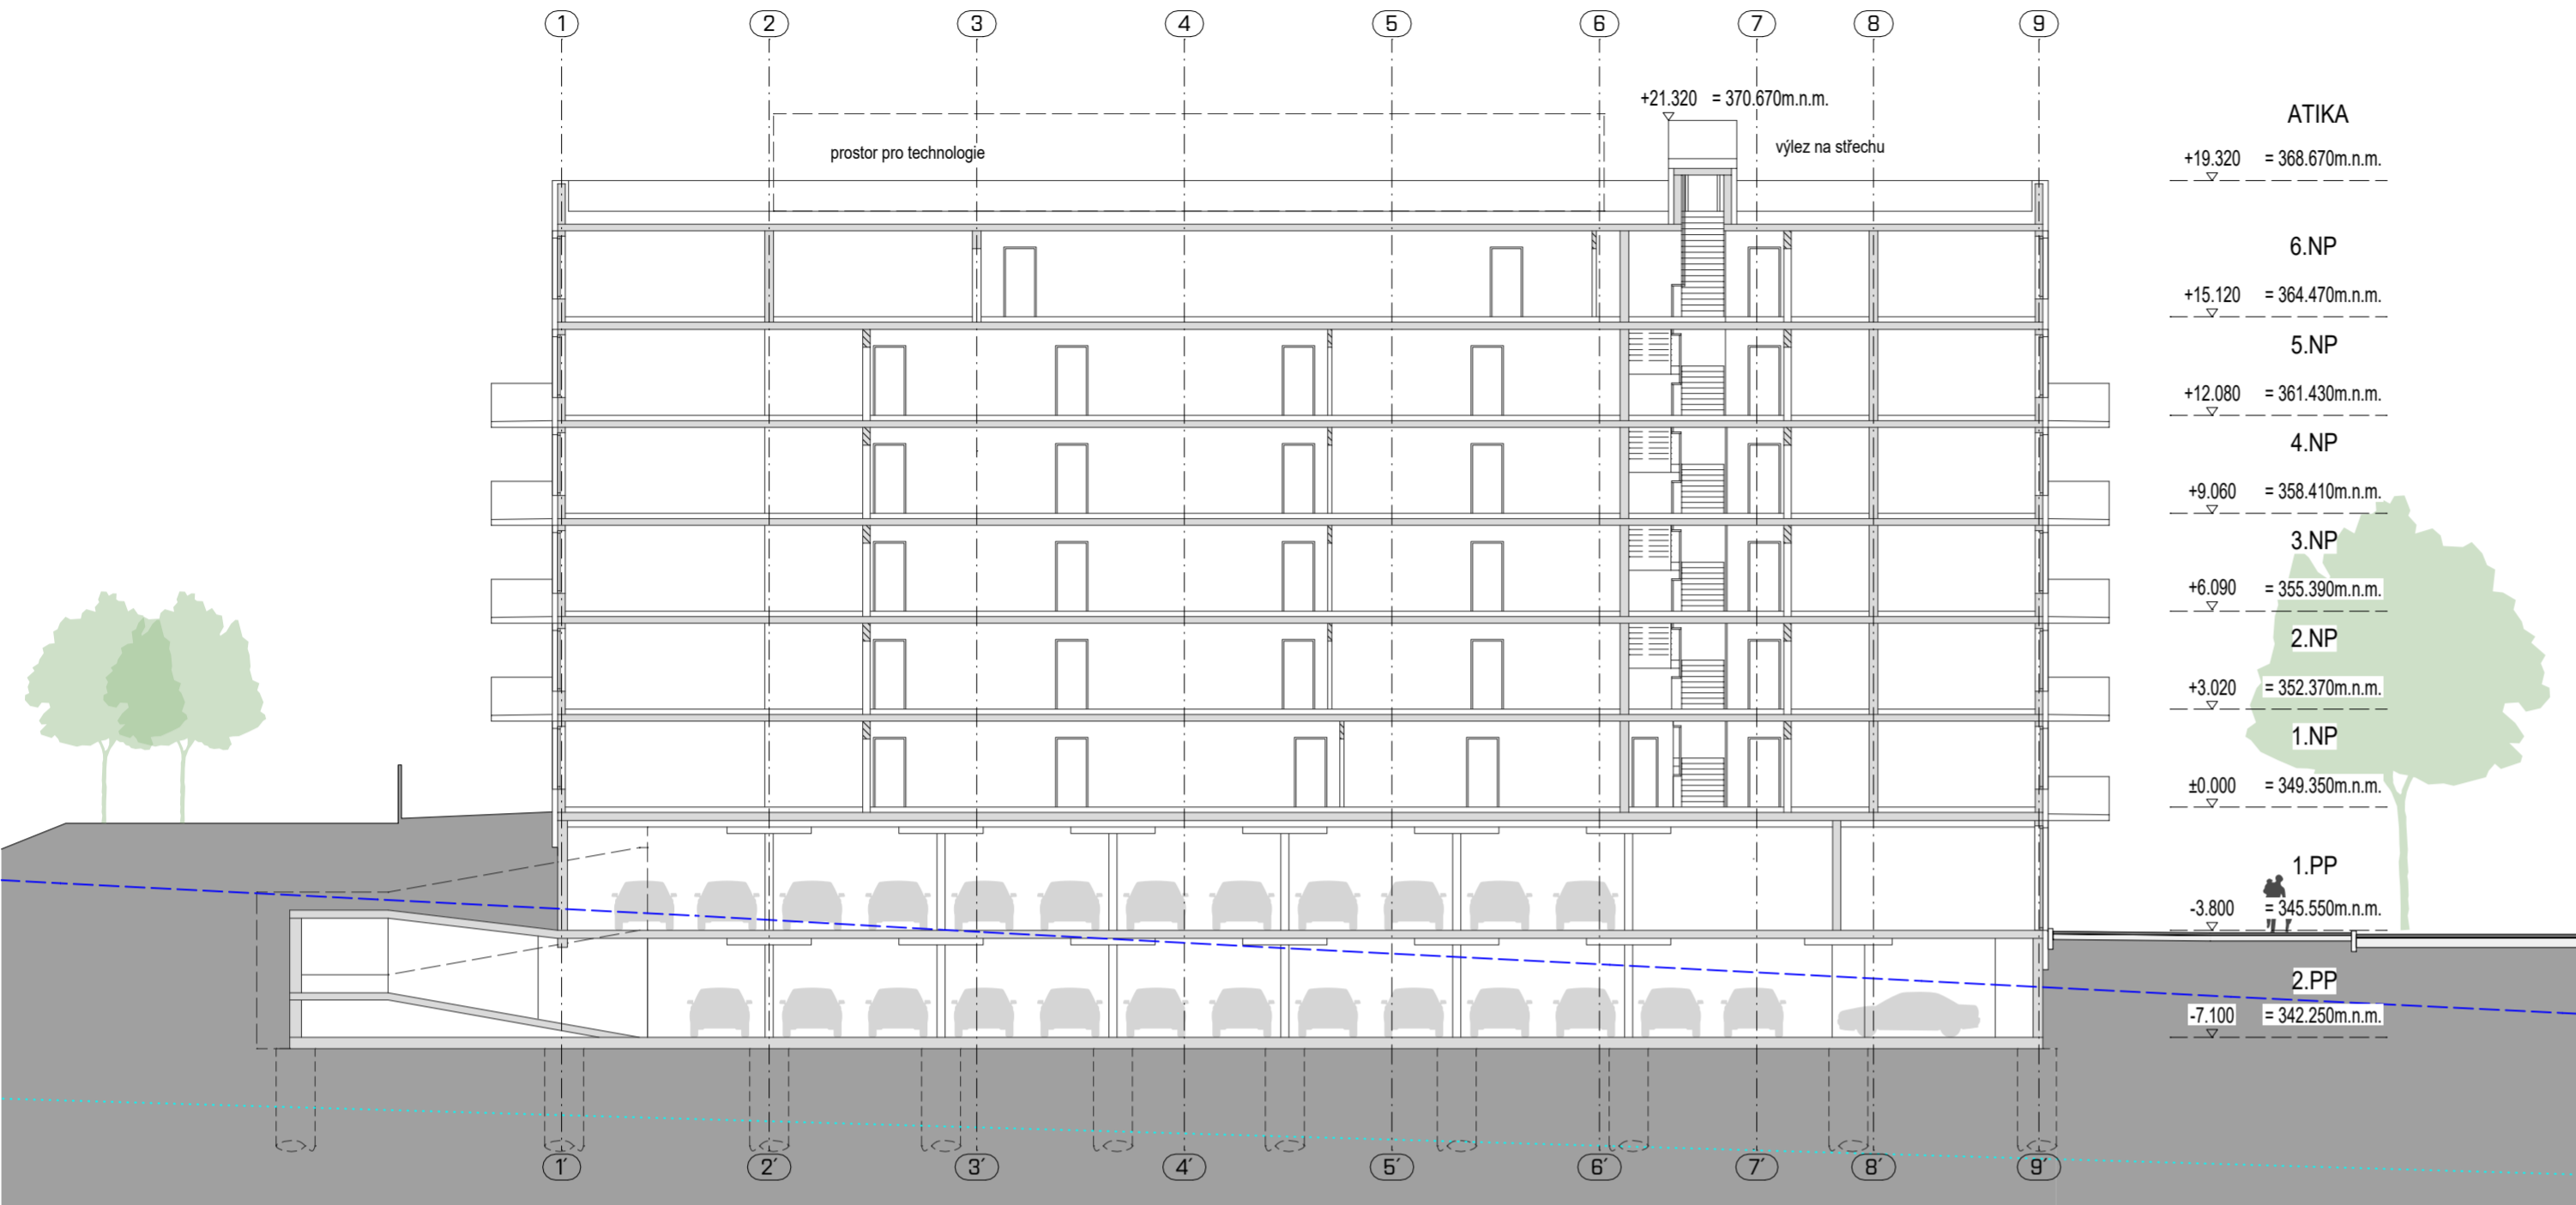

ŘEZ B-B

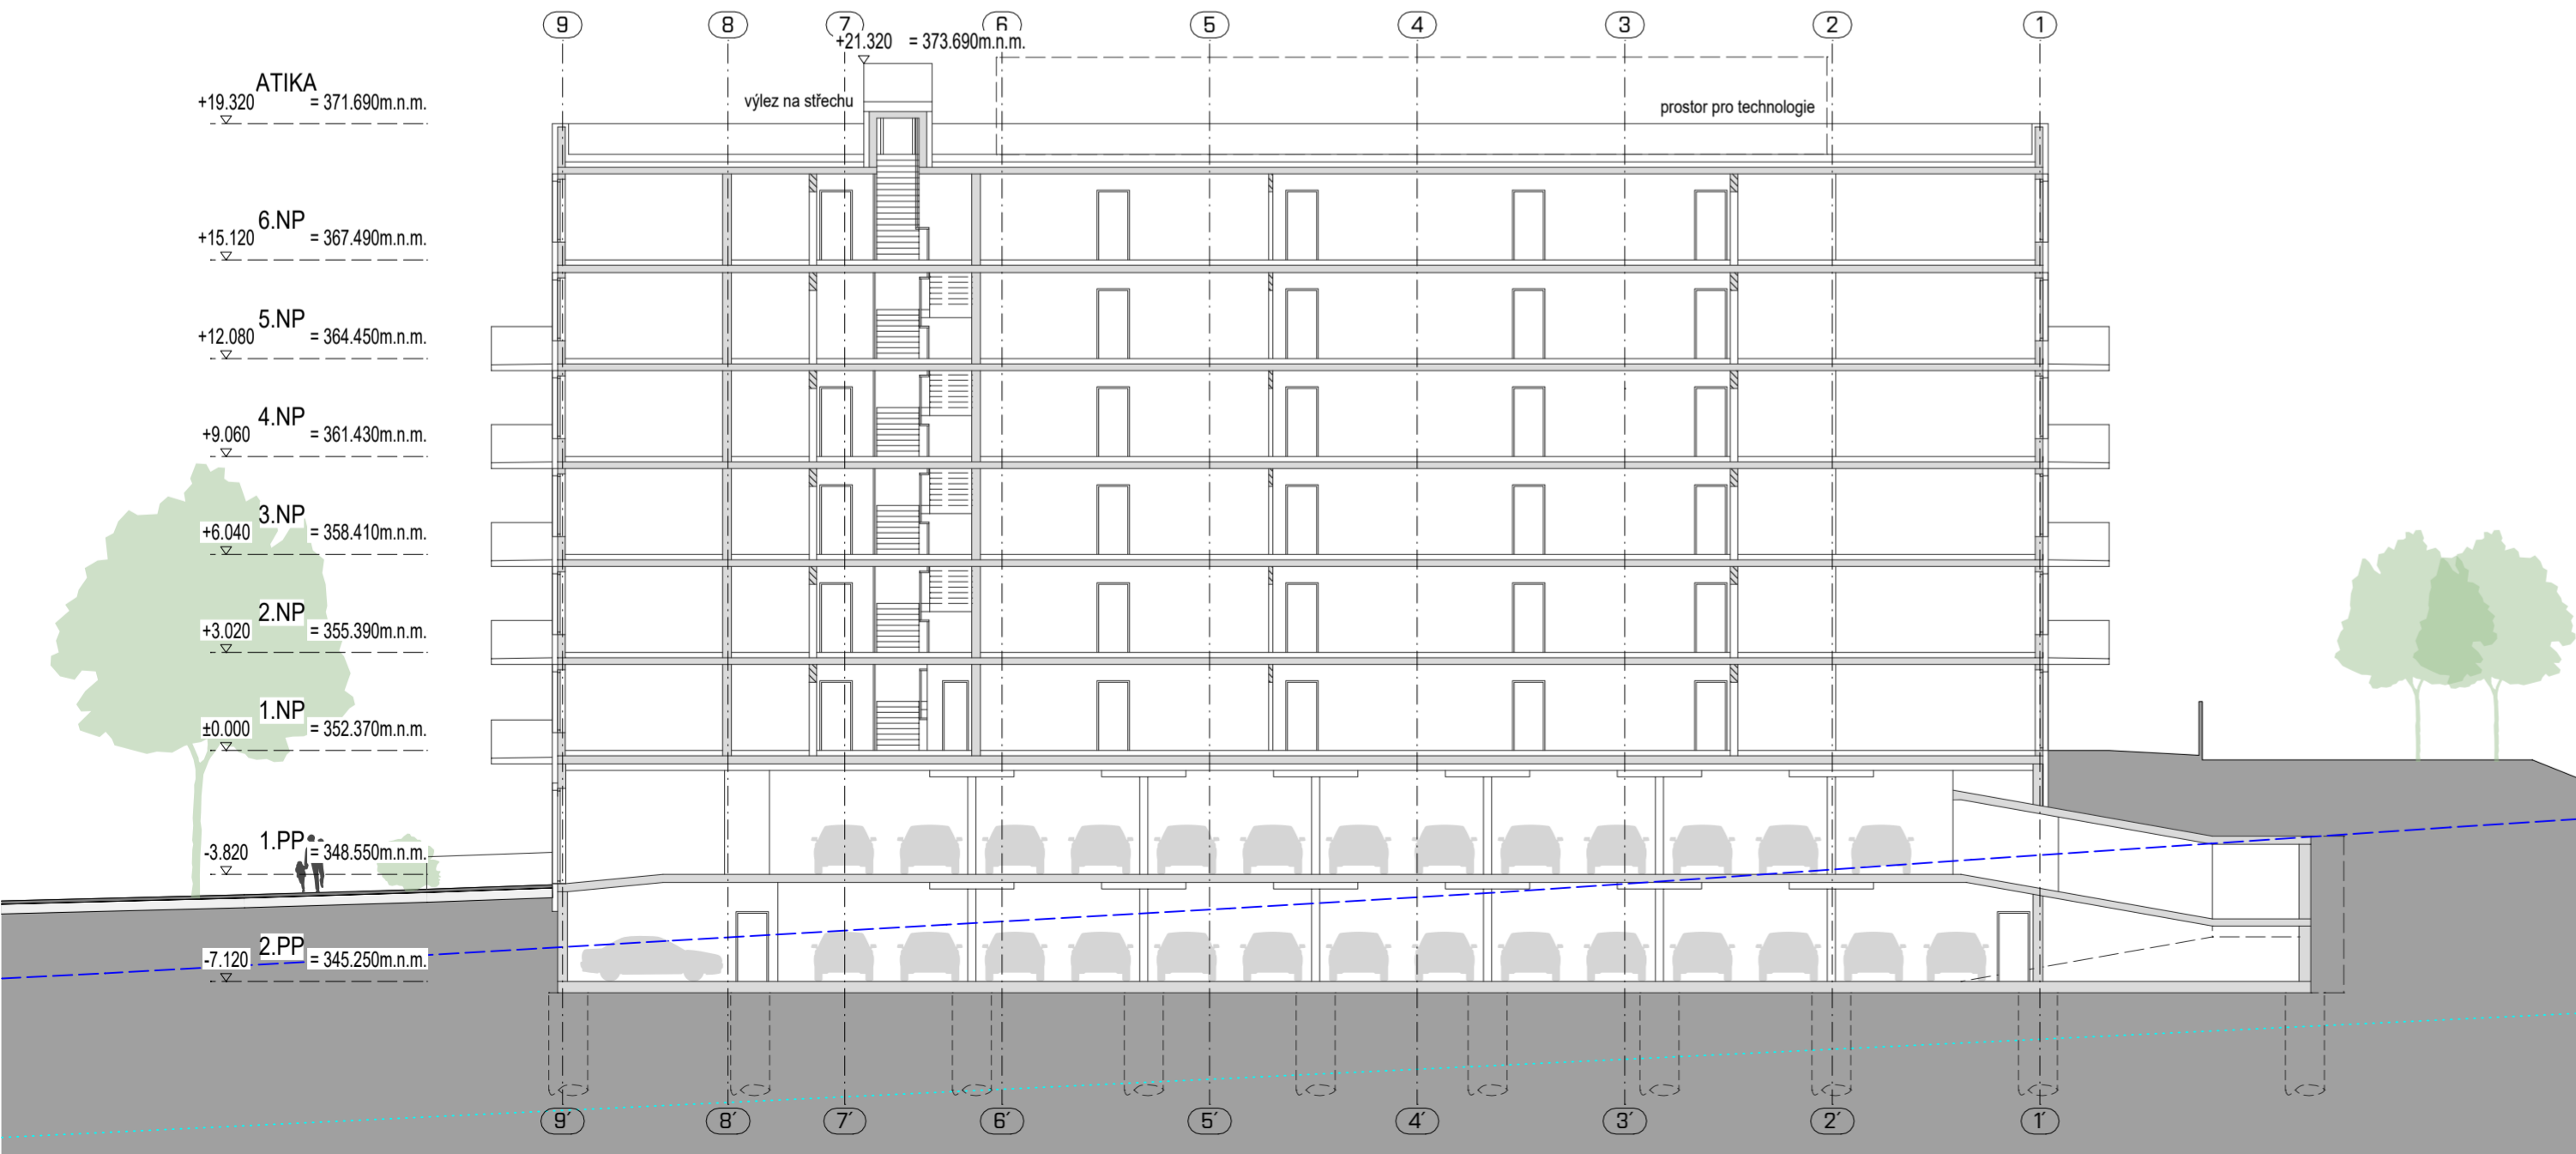

LEGENDA MATERIÁLŮ:

- OBVODOVÝ PLÁŠ Z KERAMICKÝCH TVAROVEK + KONTAKTNÍ ZATEPLOVACÍ SYSTÉM
- ŽELEZOBETONOVÁ KONSTRUKCE - VIZ STATICKÁ ČÁST + KONTAKTNÍ ZATEPLOVACÍ SYSTÉM
- ZDĚNÉ PŘÍČKY - SUTERÉN + KONTAKTNÍ ZATEPLOVACÍ SYSTÉM
- ZDĚNÉ PŘÍČKY
- SOK PŘÍČKY
- ZDĚNÉ INSTALAČNÍ PŘÍZDÍVKY
- OCELOVÉ PŘÍČKY VE SKLEPNÍCH KÓJÍCH
- PLETIVOVÝ PLOT NA STŘEŠNÍCH TERASÁCH
- DĚLICÍ STĚNA NA TERASE / BALKONU
- HRANICE ÚZEMNÍHO PLÁNU
- HLADINA PODZEMNÍ VODY
- PŮVODNÍ TERÉN
- HRANICE ŘEŠENÉHO ÚZEMÍ

SITUAČNÍ SCHÉMA:



REZIDENCE JIH

DOKUMENTACE PRO POVOLENÍ ZÁMĚRU
výškový systém B.p.V.

| | |
|---|--------------|
| AUTOR | autorizace : |
| AHK ARCHITEKTI Pod Radnicí 2a/1235 tel.: 257 220 386 150 00 Praha 5 e-mail: architekti@ahk.cz Schválil : Ing. arch. Jan Křivský Ing. Aleš Krpata | |
| GENERÁLNÍ PROJEKTANT | |
| AHK ARCHITEKTI Pod Radnicí 2a/1235 tel.: 257 220 386 150 00 Praha 5 e-mail: architekti@ahk.cz Schválil : Ing. arch. Jan Křivský Ing. Aleš Krpata | |
| PROJEKTANT ČÁSTI DOKUMENTACE | |
| AHK ARCHITEKTI Pod Radnicí 2a/1235 tel.: 257 220 386 150 00 Praha 5 e-mail: architekti@ahk.cz Ing. arch. Petr Pokrupa, Ing. arch. Jan Holub, Ing. arch. Václav Hrubý, Ing. arch. Richard Ott, Ing. arch. Jana Fialová, Ing. arch. Arina Ushakova p. Radek Mrázko, Ing. arch. Daria Bezvorotnyaya | |



| | | | | | | | |
|-------------------------------|---------------|--|--------------|---------------|--------|-----------------------|------------|
| Stupeň dokumentace: | | DPZ DOKUMENTACE PRO POVOLENÍ ZÁMĚRU | | | | | |
| Část dokumentace: | | D/ DOKUMENTACE OBJEKTŮ | | | | | |
| Profesní část: | | 2.D.1/ STAVEBNÍ A TECHNOLOGICKÁ ČÁST | | | | | |
| Členění profesní části: | | 2.D.1.1/ ARCHITEKTONICKO - STAVEBNÍ ŘEŠENÍ | | | | | |
| Další členění profesní části: | | 2.D.1.1.2/ VÝKRESOVÁ ČÁST | | | | | |
| Název výkresu: | | S4S5 - ŘEZ A-A, B-B | | | | | |
| Č. par. : | | | | | | | |
| Datum zpracování: | Datum revize: | Měřítko : | 1:200 | Podet A4 : | 8 x A4 | projekt/plán/profil : | N218/P8622 |
| 31/10/2025 | | | | | | | |
| Projekt | Fáze projektu | Profese | Druh výkresu | Číslo výkresu | | | Indov |
| ZMRJ | DPZ | ARC | REZ | 1040112201 | | | |