


## POHLED S4 OD JIHOZÁPADU














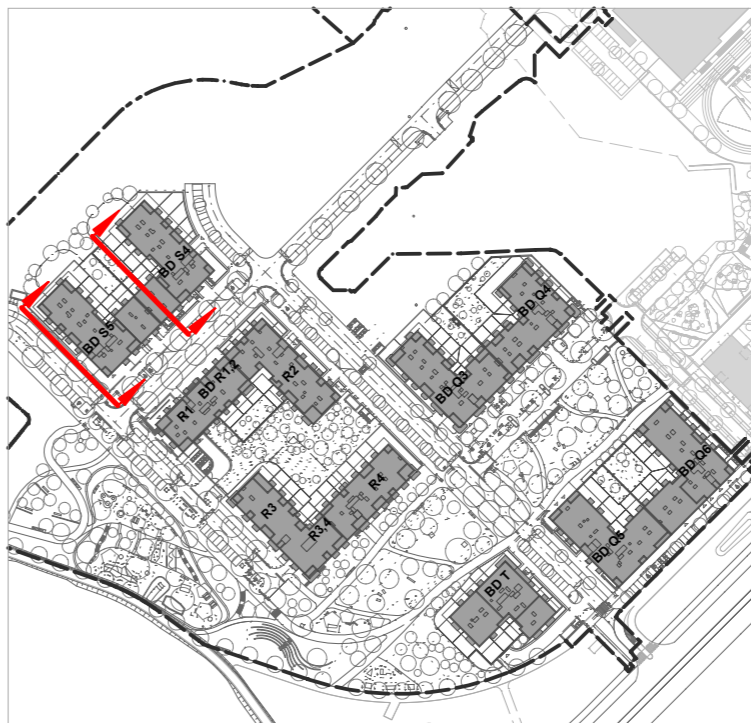

## POHLED S5 OD JIHOZÁPADU

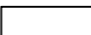
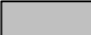
### SITUAČNÍ SCHÉMA:

   

### LEGENDA - MATERIÁLOVÉ ŘEŠENÍ:

- |    |   |  |
|----|---|--|
| 1  |  | KONTAKTNÍ FASÁDA · omítka bílá<br>STŘÍŠKY NAD BALKONY · betonová · omítka bílá |
| 2  |  | KONTAKTNÍ FASÁDA · omítka šedá středně tmavá                                   |
| 3  |  | NADPRAŽÍ OKNA  |
| 4  |  | OKNA<br>RAL 9006   |
| 5  |  | PARAPET OKEN<br>RAL 9006   |
| 6  |  | VSTUPNÍ DVEŘE PARTER<br>HLINÍK, RAL 9006                                       |
| 7  |  | ZÁBRADLÍ TAHOKOV<br>ref. Laser plech triangles, hliník RAL 9006                |
| 8  |  | OCELOVÁ STŘÍŠKA<br>RAL 7035  |
| 9  |  | DĚLÍČÍ STĚNY CETRIS<br>ref. mléčné sklo  |
| 10 |  | LAMELY<br>NEVA žaluzie 140   |
| 11 |  | PLETIVO šedá   |
| 12 |  | NADPRAŽÍ VSTUPŮ, VJEZDŮ, OBCHODŮ<br>plech šedý                                 |
| 13 |  | PLECHOVÉ ZÁBRADLÍ<br>bílý  |

**POZNÁMKA:**

- Barevnost na fasádách ze vzorníku RAL je pouze orientační.
- Skutečné barevné provedení bude odsouhlaseno na základě předložených vzorků fasádních barev systému STO/WEBER, obkládá a dalších prvků na fasádě.
- Barva omítky nebo obkladu ostění a nadpraží okén či dveří je stejná jako sousední barva omítky nebo obkladu
- Barva klempířských výrobků a oplechování je RAL 9022.
- Barva fasádních elementů, mřížek, RIS ap. RAL 7038
- B. okna, vstup. por., gar. vrat a dveří do koteleny 7038
- Barva svodů - na bile omítky RAL šedá, na šedé omítky RAL 7038
- Barva dřevěných příček - na balkonech a terasách mleté sklo

## REZIDENCE JIH

DOKUMENTACE PRO POVOLENÍ ZÁMĚRU  
výškový systém B.p.V.

**AUTOR**

---

**AHK ARCHITEKTI**

Pod Radnicí 2a/1235 tel.: 257 220 386  
150 00 Praha 5 e-mail: [architekti@ahk.cz](mailto:architekti@ahk.cz)

---

Schválí: Ing. arch. Jan Křivský  
Ing. Aleš Krpálek

	autorizace
--	------------

**GENERÁLNÍ PROJEKTANT**  
**AHK ARCHITEKTI**  
 Pod Radnicí 2a/1235 tel.: 257 220 386  
 150 00 Praha 5 e-mail: architekti@ahk.cz  
 Schválí: Ing. arch. Jan Křivský  
 Ing. Aleš Krpálek

[illegible]

**PROJEKTANT ČÁSTI DOKUMENTACE**  
**AHK ARCHITEKTI**  
 Pod Radnicí 2a/1235 tel.: 257 220 386  
 150 00 Praha 5 e-mail: [architekti@ahk.cz](mailto:architekti@ahk.cz)

Ing. arch. Petr Pokrupa, Ing. arch. Jan Holub,  
 Ing. arch. Vilem Hruby, Ing. arch. Richard Ott,  
 Ing. arch. Jana Fiserová, Ing. arch. Arina Ushaková,  
 p. Radek Mrázko, Ing. arch. Daria Bezvortnyaya

10



Stupeň dokumentace: **DPZ** DOKUMENTACE PRO POVOLENÍ ZÁMĚRU

Část dokumentace: **D/ DOKUMENTACE OBJEKTŮ**

Profesní část:	<b>2.D.1/ STAVEBNÍ A TECHNOLOGICKÁ ČÁST</b>
----------------	---

Členění profesní části:

**2.D.1.1/ ARCHITEKTONICKO - STAVEBNÍ ŘEŠENÍ**

Další členění profesní části:

**2.D.1.1.2/ VÝKRESOVÁ ČÁST**

Název výkresu:

**S4S5 - POHLED OD JIHOZÁPADU**

C. paré

Datum zpracování: 31/10/2025		Datum revize:		Měřítko : 1:200	Počet A4 : 8 x A4	projekt/plán/profil : N219/P8633		
Projekt		Fáze projektu	Profese	Druh výkresu	Číslo výkresu			Inc
ZMRJ		DPZ	ARCP	OH	104D112302			