

POHLED OD SEVEROZÁPADU



POHLED OD JHOVÝCHODU



SITUAČNÍ SCHÉMA:



LEGENDA - MATERIÁLOVÉ ŘEŠENÍ:


- 1 KONTAKTNÍ FASÁDA - omítka bílá  
STŘÍŠKY NAD BALKONY - betonová - omítka bílá
- 2 KONTAKTNÍ FASÁDA - omítka šedá středně tmavá
- 3 NADPRAŽÍ OKNA
- 4 OKNA  
RAL 9006
- 5 PARAPET OKEN  
RAL 9006
- 6 VSTUPNÍ DVEŘE PARTER  
HLINK, RAL 9006
- 7 ZÁBRADÍ TAHOKOV  
ref. Laser plech triangles, hliník RAL 9006
- 8 OCELOVÁ STŘÍŠKA  
RAL 7035
- 9 DĚLICÍ STĚNY CETRIS  
ref. mléčné sklo
- 10 LAMELY  
NEVA žaluzie 140
- 11 PLETIVO šedá
- 12 NADPRAŽÍ VSTUPŮ, VJEZDŮ, OBCHODŮ  
plech šedý
- 13 PLECHOVÉ ZÁBRADÍ  
bílý

POZNÁMKA:  
- Barevnost na fasádách ze vzorníku RAL je pouze orientační.  
- Skutečné barevné provedení bude odsouhlaseno na základě předložených vzorků fasádních barev systému STU/WEBER, obkladů a dalších prvků na fasádě.  
- Barva omítky nebo obkladu ostění a nadpraží oken či dveří je stejná jako sousední barva omítky nebo obkladu.  
- Barva klempířských výrobků a oplechování je RAL 9022.  
- Barva fasádních elementů, mřížek, RIS atp. RAL 7038  
- B. oken, vstup, por., gar. vrat a dveří do kotlety 7038  
- Barva svodů - na bíle omítko RAL šedá, na šedé omítko RAL 7038  
- Barva dělicích příček - na balkonech a terasách mléčné sklo

REZIDENCE JIH

DOKUMENTACE PRO POVOLENÍ ZÁMĚRU  
výškový systém B.p.V.

AUTOR <b>AHK ARCHITEKTI</b> Pod Radnicí 2a/1235 150 00 Praha 5 Schválil: Ing. arch. Jan Křivský Ing. Aleš Krpata	autorizace: tel.: 257 220 388 e-mail: architekti@ahk.cz
GENERÁLNÍ PROJEKTANT <b>AHK ARCHITEKTI</b> Pod Radnicí 2a/1235 150 00 Praha 5 Schválil: Ing. arch. Jan Křivský Ing. Aleš Krpata	
PROJEKTANT ČÁSTI DOKUMENTACE <b>AHK ARCHITEKTI</b> Pod Radnicí 2a/1235 150 00 Praha 5 Ing. arch. Petr Pokrupsa, Ing. arch. Jan Holub, Ing. arch. Vilém Hrubý, Ing. arch. Richard Ott, Ing. arch. Jana Píšarová, Ing. arch. Arina Ushakova p. Radek Mrázko, Ing. arch. Larisa Savorotnyaya	

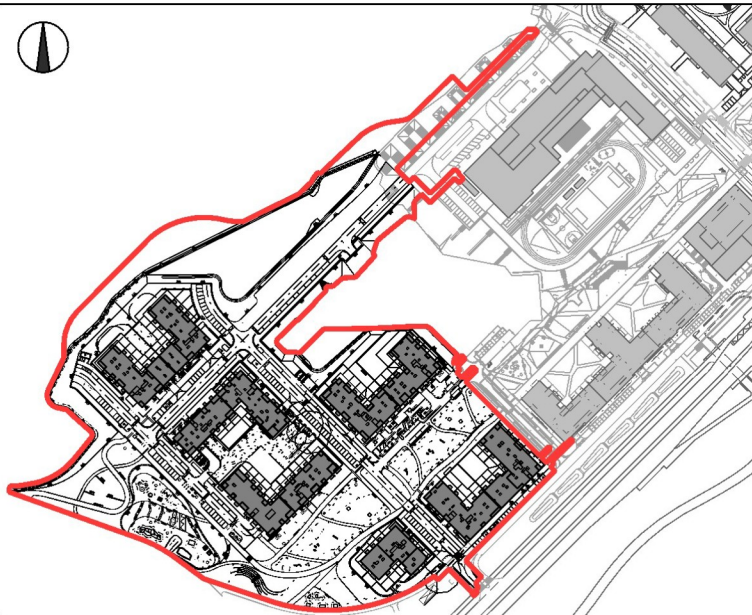

Stupeň dokumentace: <b>DPZ</b>	DOKUMENTACE PRO POVOLENÍ ZÁMĚRU
Část dokumentace: <b>D/</b>	DOKUMENTACE OBJEKTŮ
Profesní část: <b>2.D.1/</b>	STAVEBNÍ A TECHNOLOGICKÁ ČÁST
Členění profesní části: <b>2.D.1.1/</b>	ARCHITEKTONICKO - STAVEBNÍ ŘEŠENÍ
Další členění profesní části: <b>2.D.1.1.2/</b>	VÝKRESOVÁ ČÁST
Název výkresu: <b>SÁSS - POHLED OD SEVEROZÁPADU, JHOVÝCHODU</b>	C. paré:
Datum zpracování: 3/10/2025	Datum revize: 1:200
Měřítko: 1:200	Formát A4: 8 x A4
Projekt: ZMRJ	Číslo výkresu: N219/PB634
Fáze projektu: DPZ	Číslo projektu: ARCPOH1040112303