





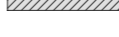




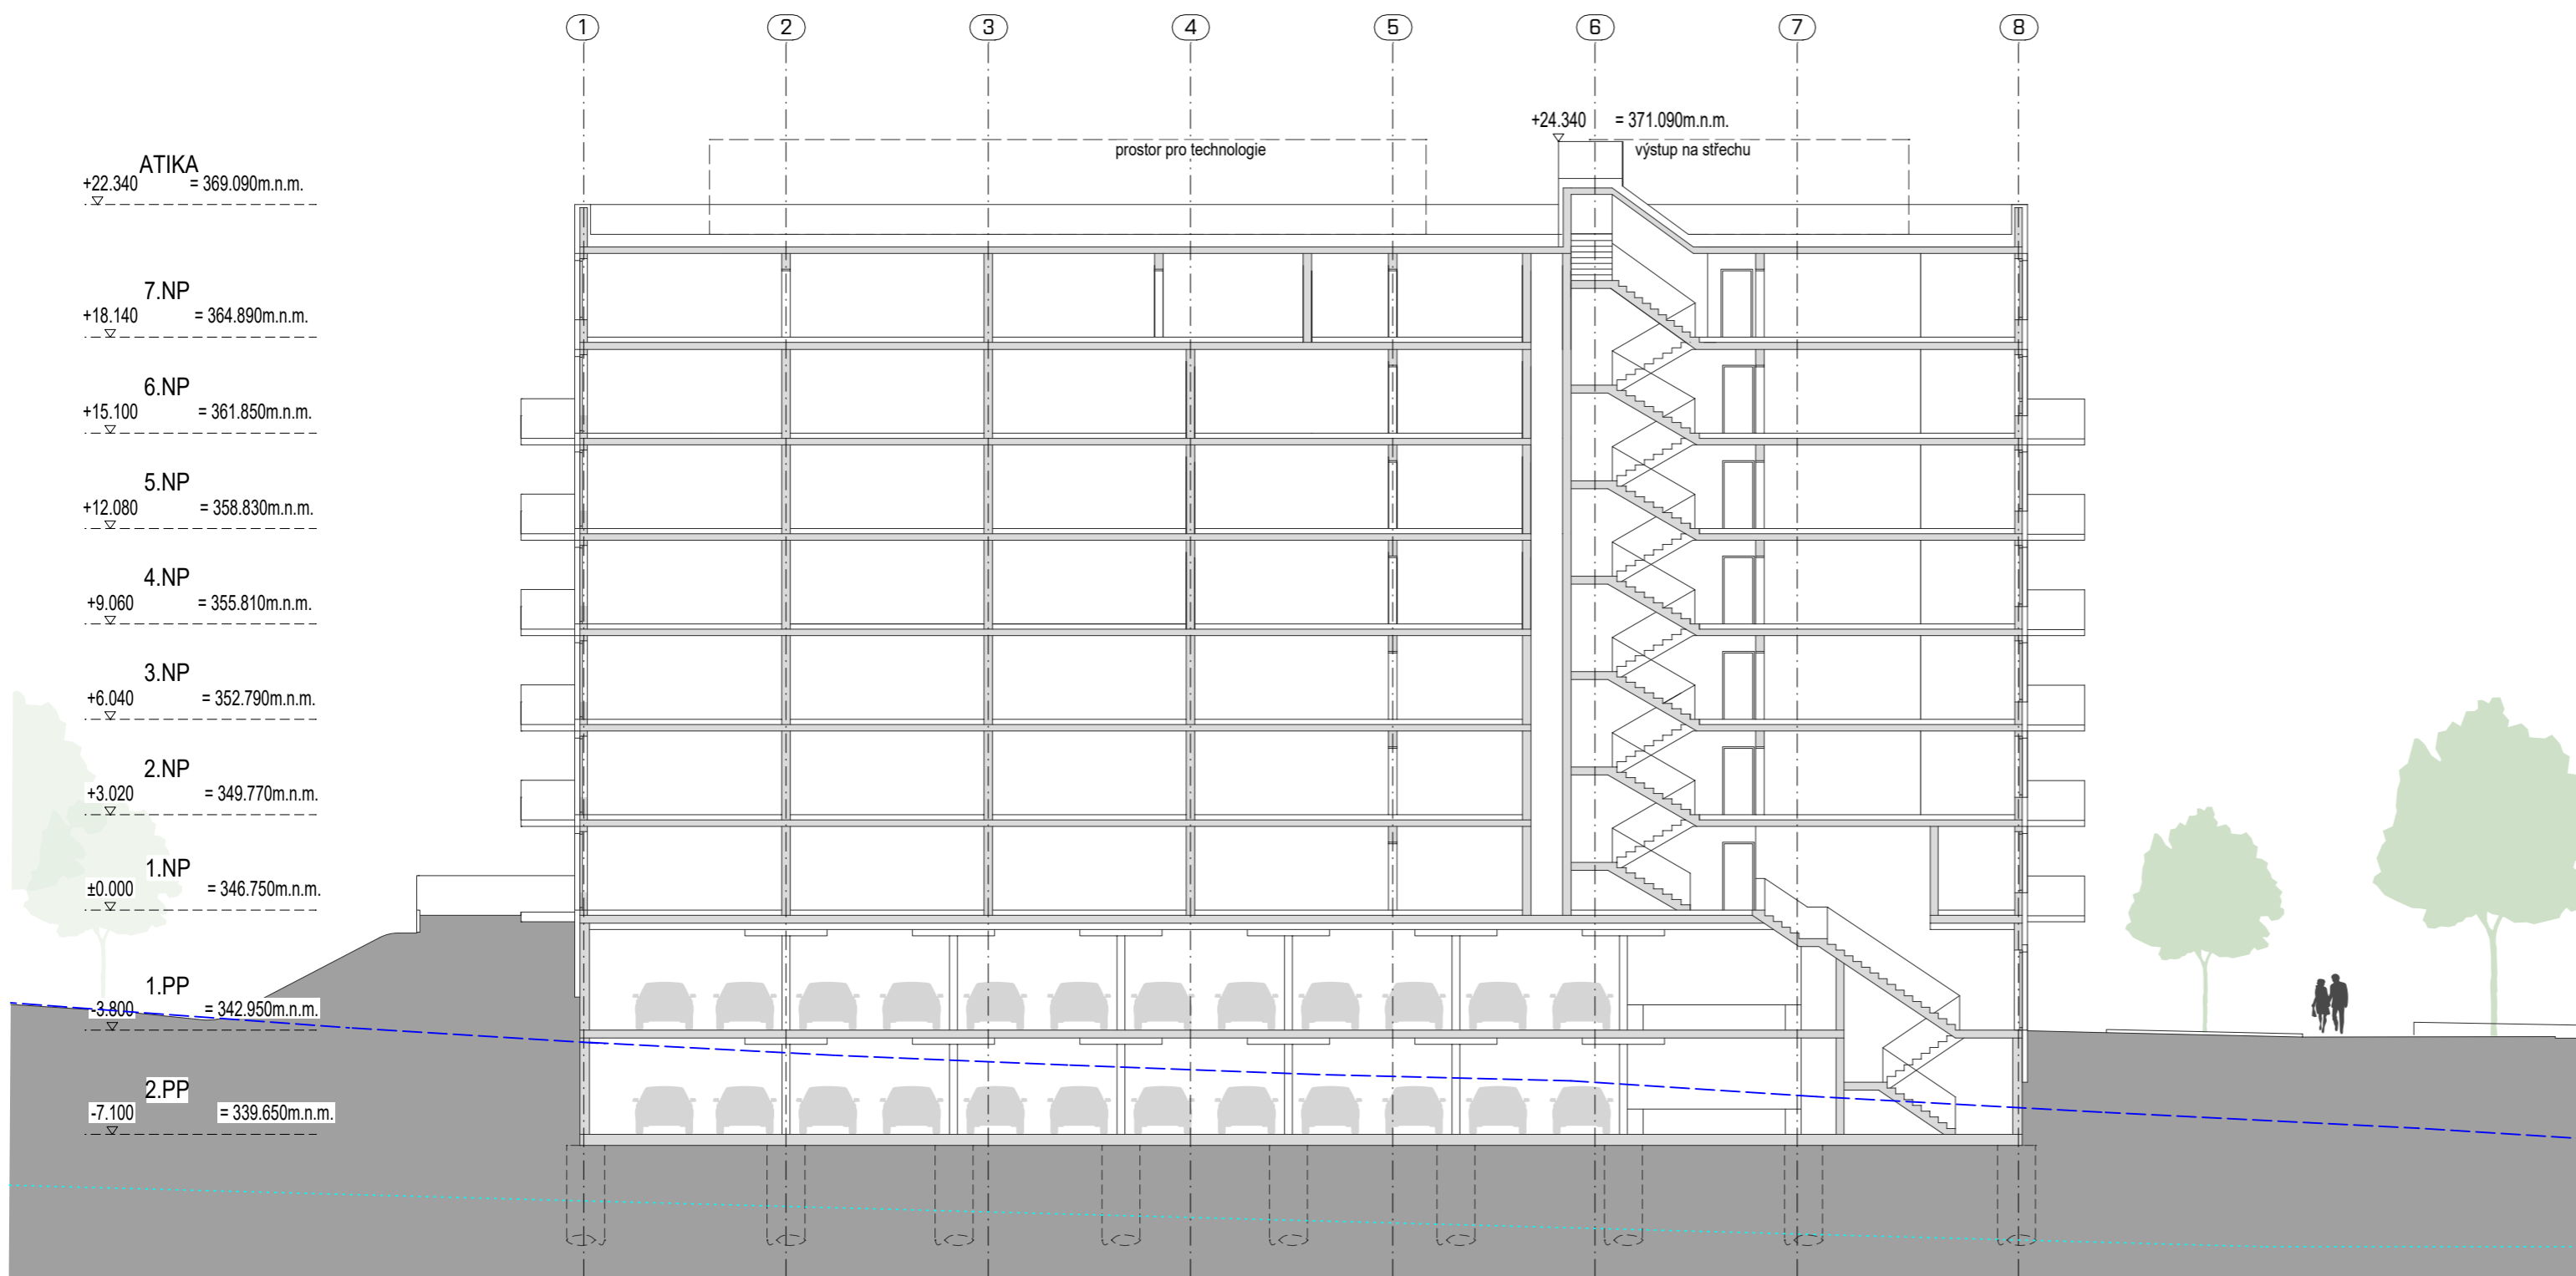

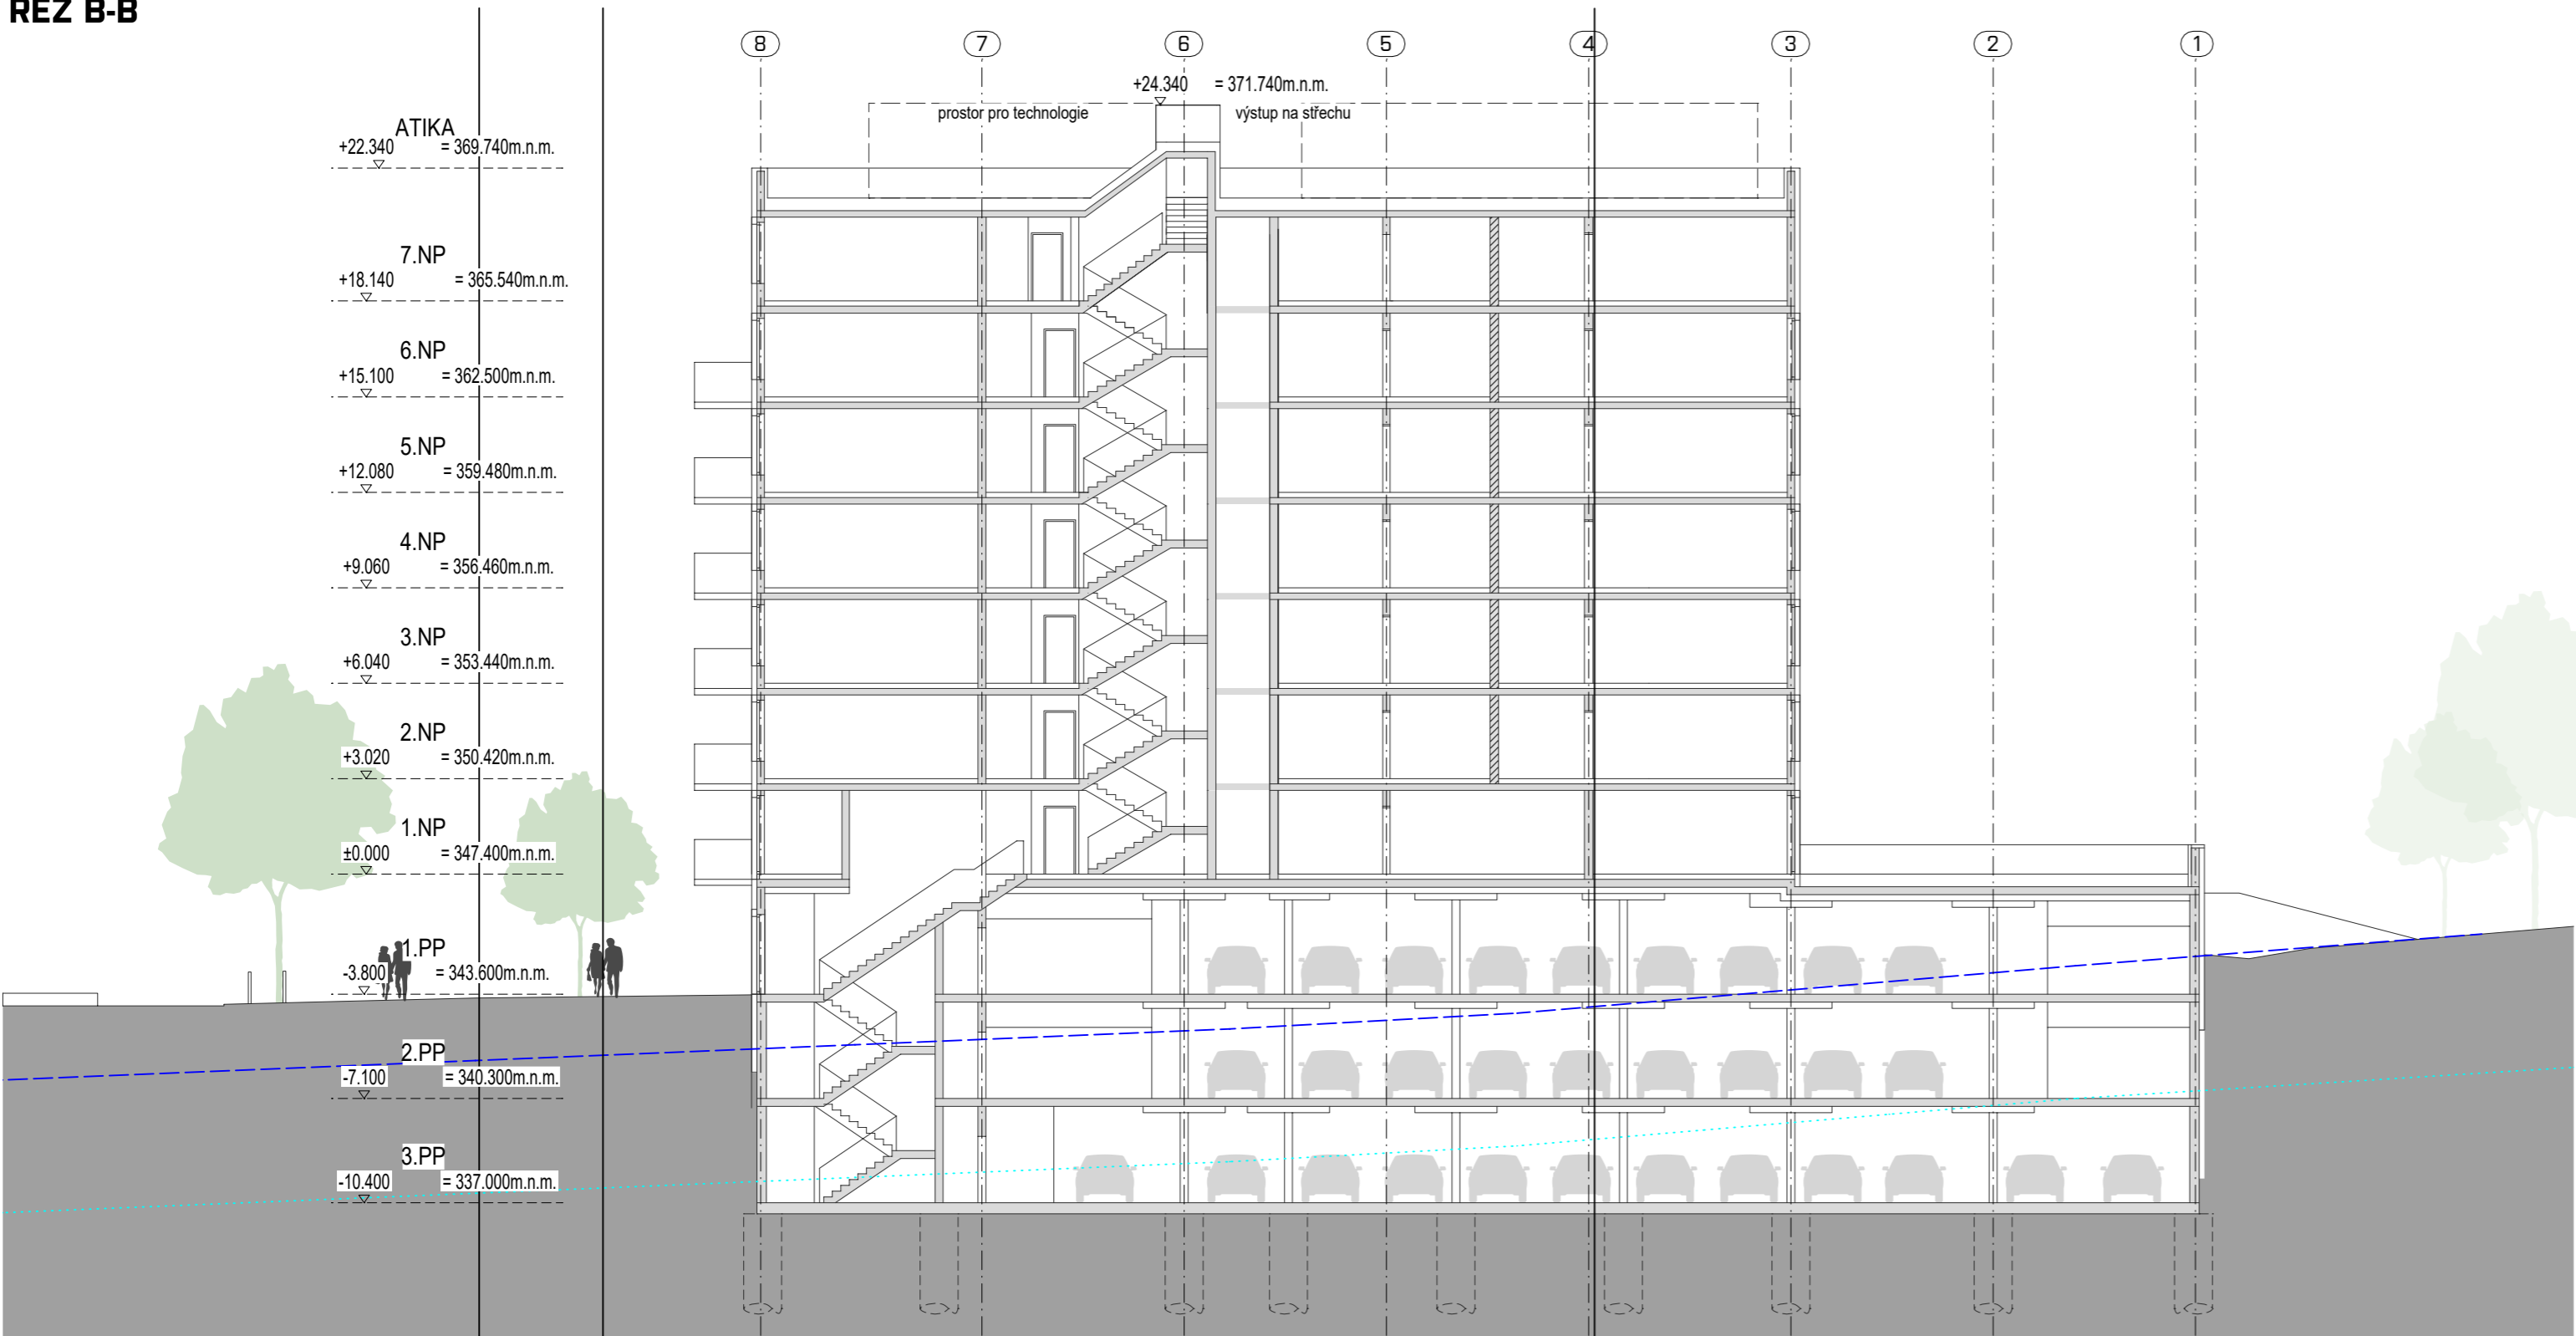


**ŘEZ A-A**

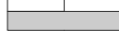

### ŘEZ B-B



## LEGENDA MATERIÁLŮ:


- |   |   |
|---|---|
|  | OBVOODOVÝ PLÁŠŤ Z KERAMICKÝCH TVAROVEK<br>+ KONTAKTNÍ ZATEPLOVACÍ SYSTÉM        |
|  | ŽELEZOBETONOVÁ KONSTRUKCE - VIZ STATICKÁ ČÁST<br>+ KONTAKTNÍ ZATEPLOVACÍ SYSTÉM |
|  | ZDĚNÉ PŘÍČKY - SUTERÉN<br>+ KONTAKTNÍ ZATEPLOVACÍ SYSTÉM                        |
|  | ZDĚNÉ PŘÍČKY  |
|  | SDK PŘÍČKY  |
|  | ZDĚNÉ INSTALAČNÍ PŘÍZDŮVKY  |
|  | OCELOVÉ PŘÍČKY VE SKLEPNÍCH KÓJÍCH  |
|  | PLETIVOVÝ PLOT NA STŘEŠNÍCH TERASÁCH  |
|  | DĚLÍCÍ STĚNA NA TERASE / BALKONU  |
|  | HRANICE ÚZEMNÍHO PLÁNU  |
|  | HLADINA PODZEMNÍ VODY   |
|  | PŮVODNÍ TERÉN   |
|  | HRANICE ŘEŠENÉHO ÚZEMÍ  |


### SITUAČNÍ SCHÉMA:



# REZIDENCE JIH

DOKUMENTACE PRO POVOLENÍ ZÁMĚRU  
výškový systém B.p.V.
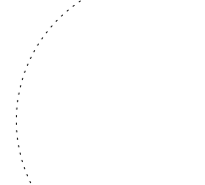
<p><b>AUTOR</b></p> <p><b>AHK ARCHITEKTI</b></p> <p>Pod Radnicí 2a/235      tel: 257 220 386  150 00 Praha 5      e-mail: architekty@ahk.cz</p> <p>Schválil:      Ing. arch. Jan Křivský     Ing. Aleš Krpata</p>	<p>autorizace:</p>
<p><b>GENERÁLNÍ PROJEKTANT</b></p> <p><b>AHK ARCHITEKTI</b></p> <p>Pod Radnicí 2a/235      tel: 257 220 386  150 00 Praha 5      e-mail: architekty@ahk.cz</p> <p>Schválil:      Ing. arch. Jan Křivský     Ing. Aleš Krpata</p>	
<p><b>PROJEKTANT ČÁSTI DOKUMENTACE</b></p> <p><b>AHK ARCHITEKTI</b></p> <p>Pod Radnicí 2a/235      tel: 257 220 386  150 00 Praha 5      e-mail: architekty@ahk.cz</p> <p>Ing. arch. Petr Pokorný, Ing. arch. Jan Holub,  Ing. arch. Václav Hrubý, Ing. arch. Richard Dřh,  Ing. arch. Jana Fiserová, Ing. arch. Alina Ushakova  a Radka Mrazko, Ing. arch. Bára Březová</p>	

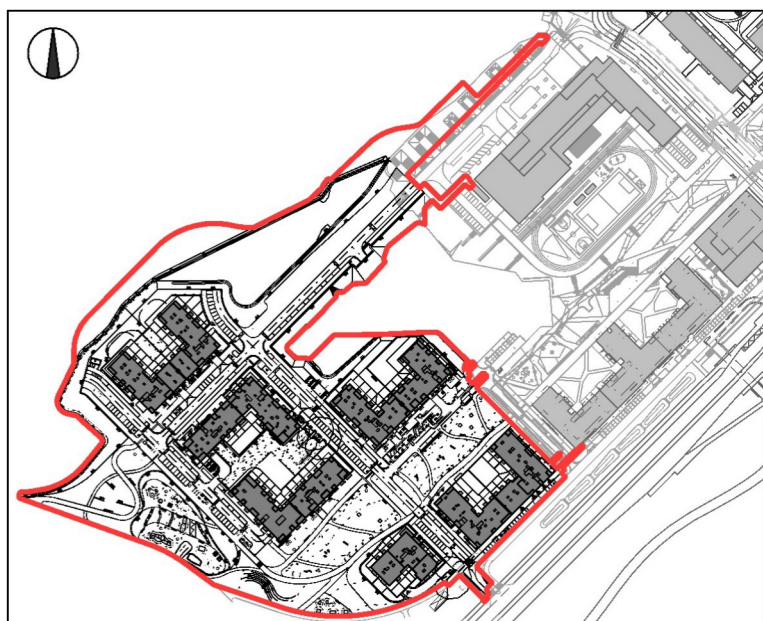

Stupeň dokumentace:	
<b>DPZ</b>	<b>DOKUMENTACE PRO POVOLENÍ ZÁMĚRU</b>
Část dokumentace:	
<b>D/</b>	<b>DOKUMENTACE OBJEKTŮ</b>
Profesní část:	
<b>2.D.1/</b>	<b>STAVEBNÍ A TECHNOLOGICKÁ ČÁST</b>
Členění profesní části:	
<b>2.D.1.1/</b>	<b>ARCHITEKTONICKO - STAVEBNÍ ŘEŠENÍ</b>
Další členění profesní části:	
<b>2.D.1.1.2/</b>	<b>VÝKRESOVÁ ČÁST</b>

Název výkresu:		Č. part.:
<b>Q3Q4 - ŘEZ A-A, B-B</b>		-
Datum zpracování: <b>31/10/2025</b>	Datum revize:	Měřítko : <b>1:200</b> Počet A4 : <b>8 x A4</b> projekt/plán/profil : <b>N218/P8142</b>

Projekt	Fáze projektu	Profese	Druh výkresu	Číslo výkresu	Index
<b>ZMRJ</b>	<b>DPZ</b>	<b>ARCR</b>	<b>REZ</b>	<b>10601112201</b>	<b>1</b>