



ŘEZ A-A

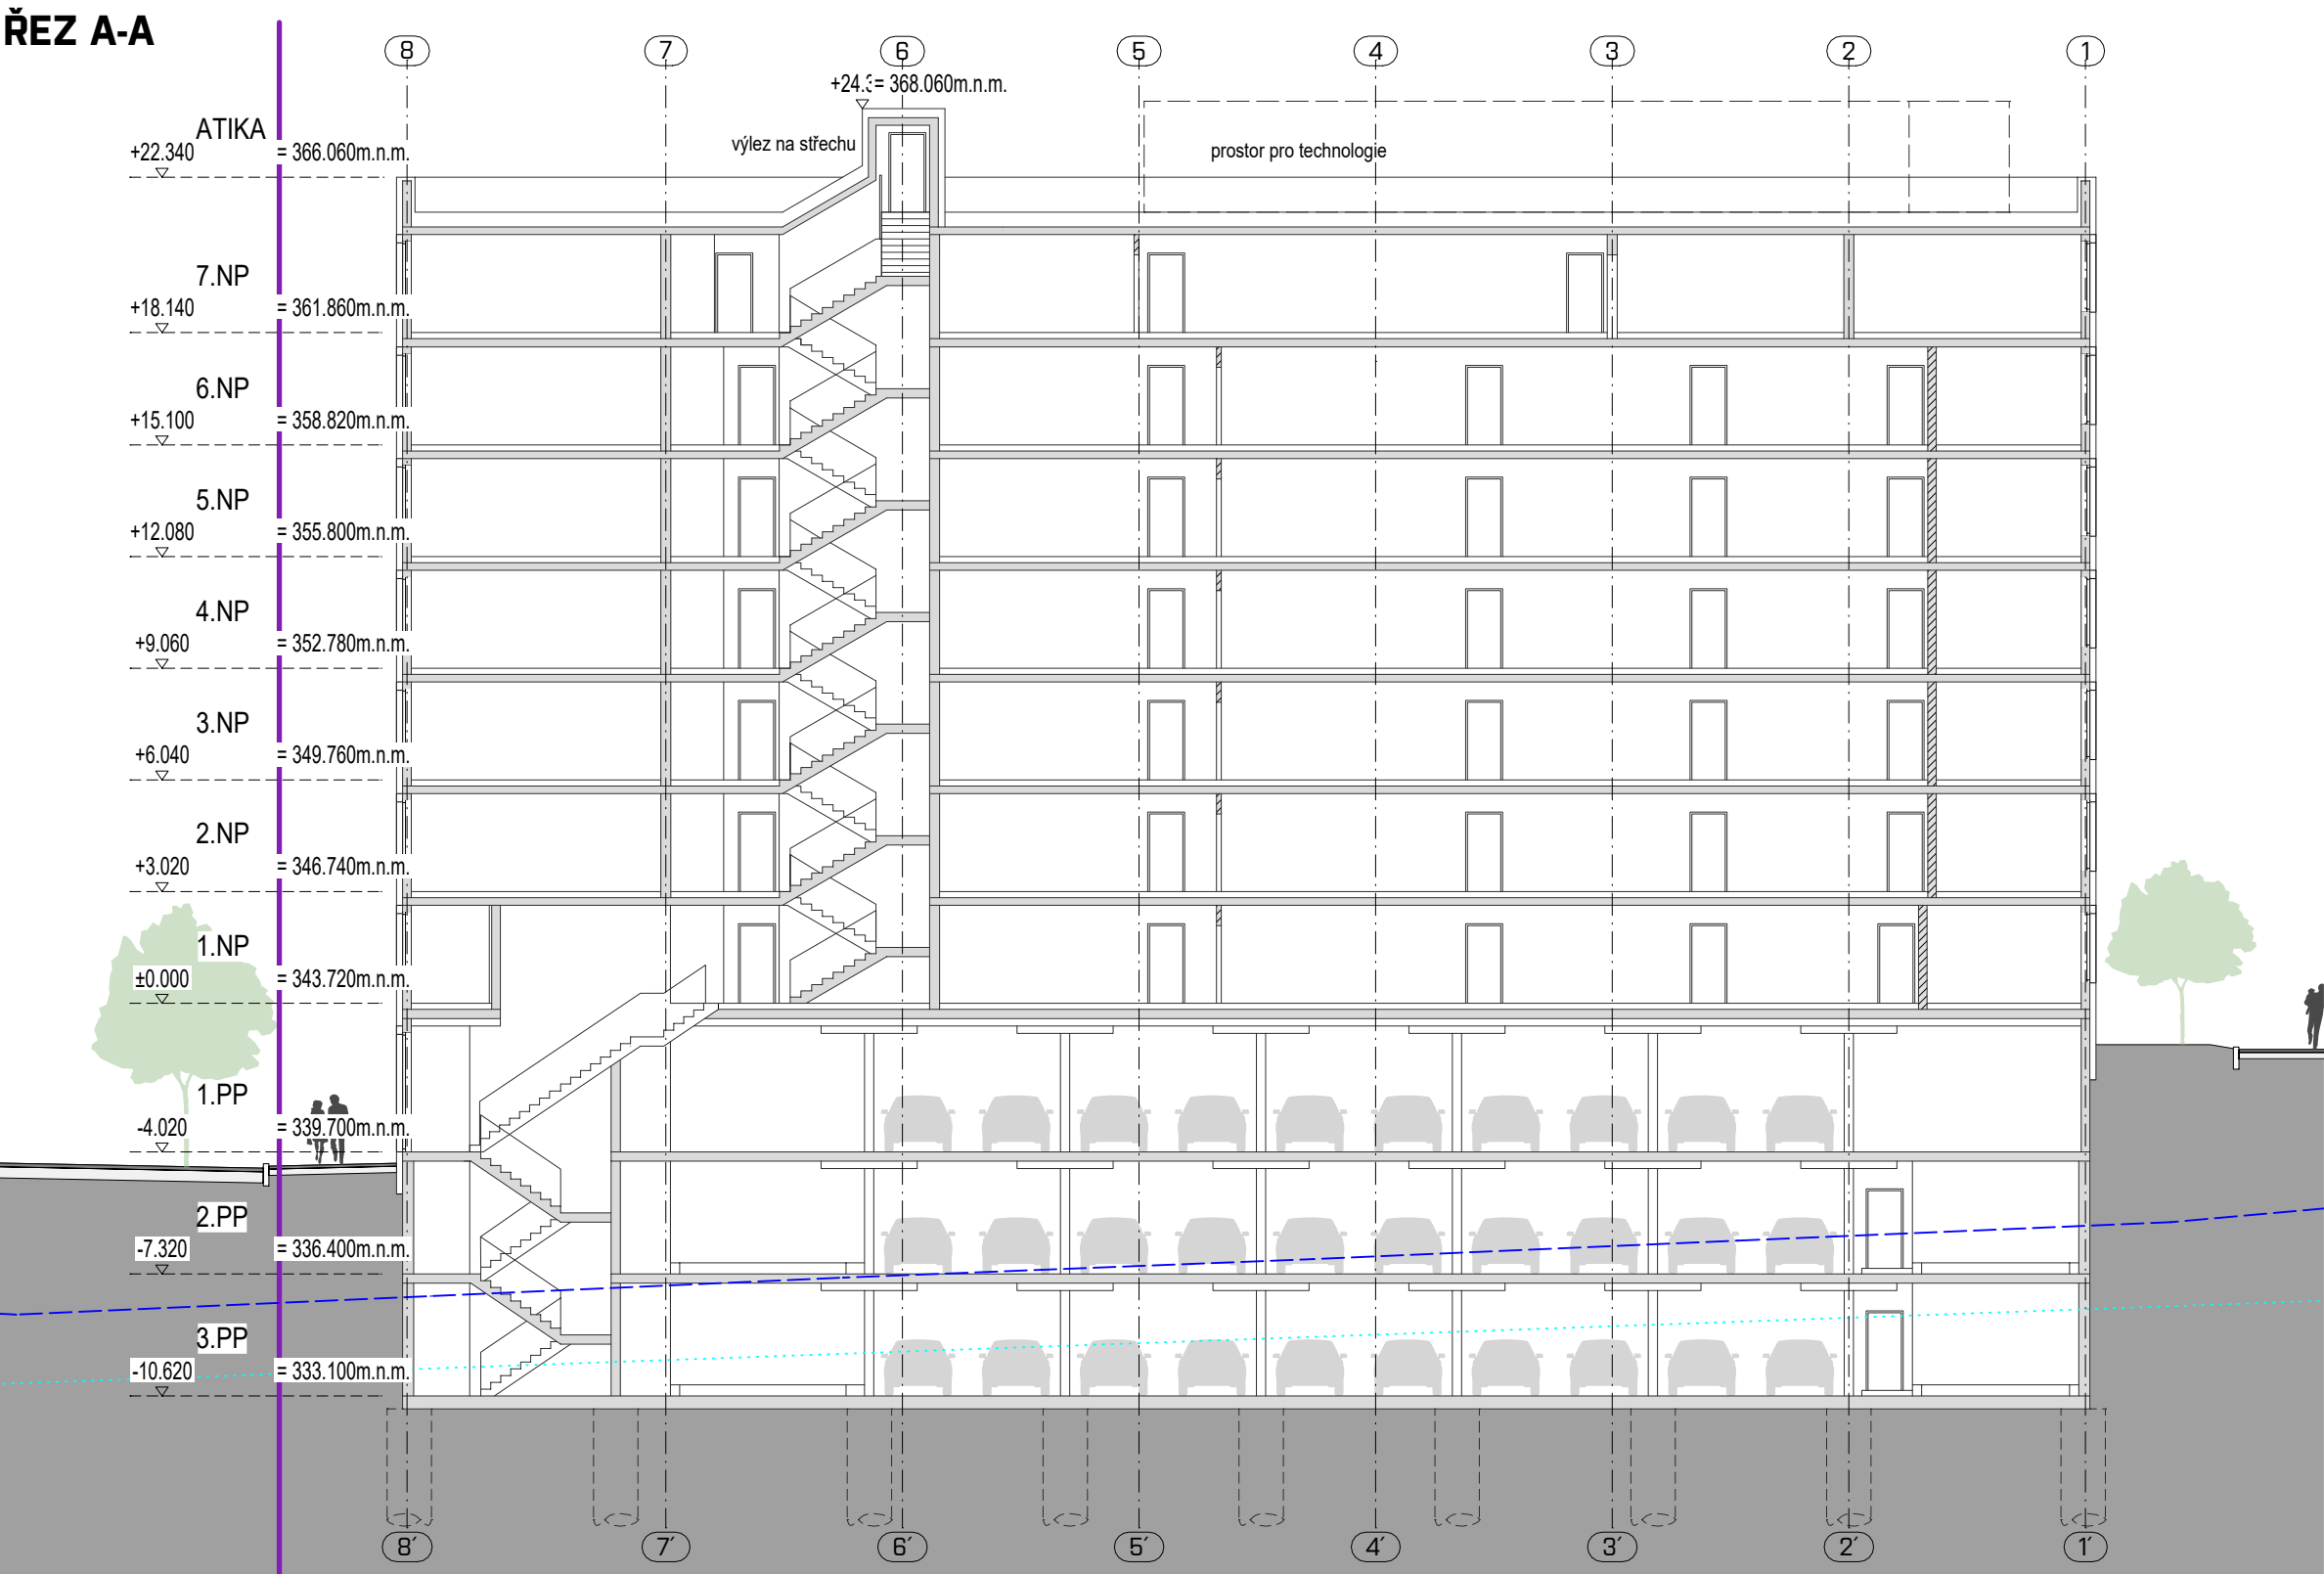

LEGENDA MATERIÁLŮ:

- OBVODOVÝ PLÁŠT Z KERAMICKÝCH TVAROVEK + KONTAKTNÍ ZATEPLOVACÍ SYSTÉM
- ŽELEZOBETONOVÁ KONSTRUKCE - VIZ STATICKÁ ČÁST + KONTAKTNÍ ZATEPLOVACÍ SYSTÉM
- ZDĚNÉ PŘÍČKY - SUTERÉN + KONTAKTNÍ ZATEPLOVACÍ SYSTÉM
- ZDĚNÉ PŘÍČKY
- SDK PŘÍČKY
- ZDĚNÉ INSTALAČNÍ PŘÍZDÍVKY
- OCELOVÉ PŘÍČKY VE SKLEPNÍCH KÓJÍCH
- PLETIVOVÝ PLOT NA STŘEŠNÍCH TERASÁCH
- DĚLÍČÍ STĚNA NA TERASE / BALKONU
- HRANICE ÚZEMNÍHO PLÁNU
- HLADINA PODZEMNÍ VODY
- PŮVODNÍ TERÉN
- HRANICE ŘEŠENÉHO ÚZEMÍ

SITUAČNÍ SCHÉMA:

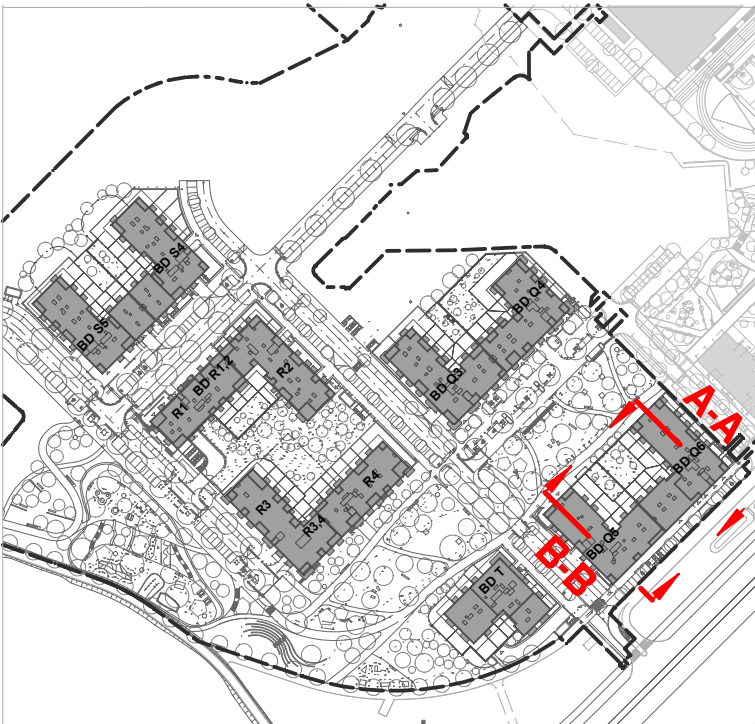

REZIDENCE JIH

DOKUMENTACE PRO POVOLENÍ ZÁMĚRU  
výškový systém B.p.V.

AUTOR

**AHK ARCHITEKTI**  
Pod Radnicí 2a/1235 tel.: 257 220 388  
150 00 Praha 5 e-mail: architekti@ahk.cz  
Schválil: Ing. arch. Jan Křivský  
Ing. Aleš Krpata

autorizace :



GENERÁLNÍ PROJEKTANT

**AHK ARCHITEKTI**  
Pod Radnicí 2a/1235 tel.: 257 220 388  
150 00 Praha 5 e-mail: architekti@ahk.cz  
Schválil: Ing. arch. Jan Křivský  
Ing. Aleš Krpata

PROJEKTANT ČÁSTI DOKUMENTACE

**AHK ARCHITEKTI**  
Pod Radnicí 2a/1235 tel.: 257 220 388  
150 00 Praha 5 e-mail: architekti@ahk.cz  
Ing. arch. Petr Pokrupa, Ing. arch. Jan Holub,  
Ing. arch. Václav Hrubý, Ing. arch. Richard Ott,  
Ing. arch. Jana Fíšarová, Ing. arch. Arina Ushakova  
p. Radek Mrázko, Ing. arch. Daria Bezvortnyaya

ŘEZ B-B

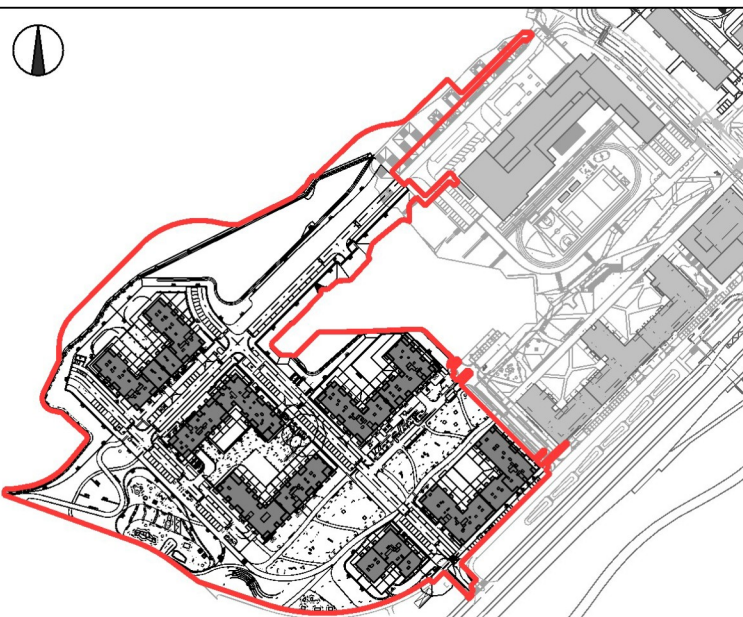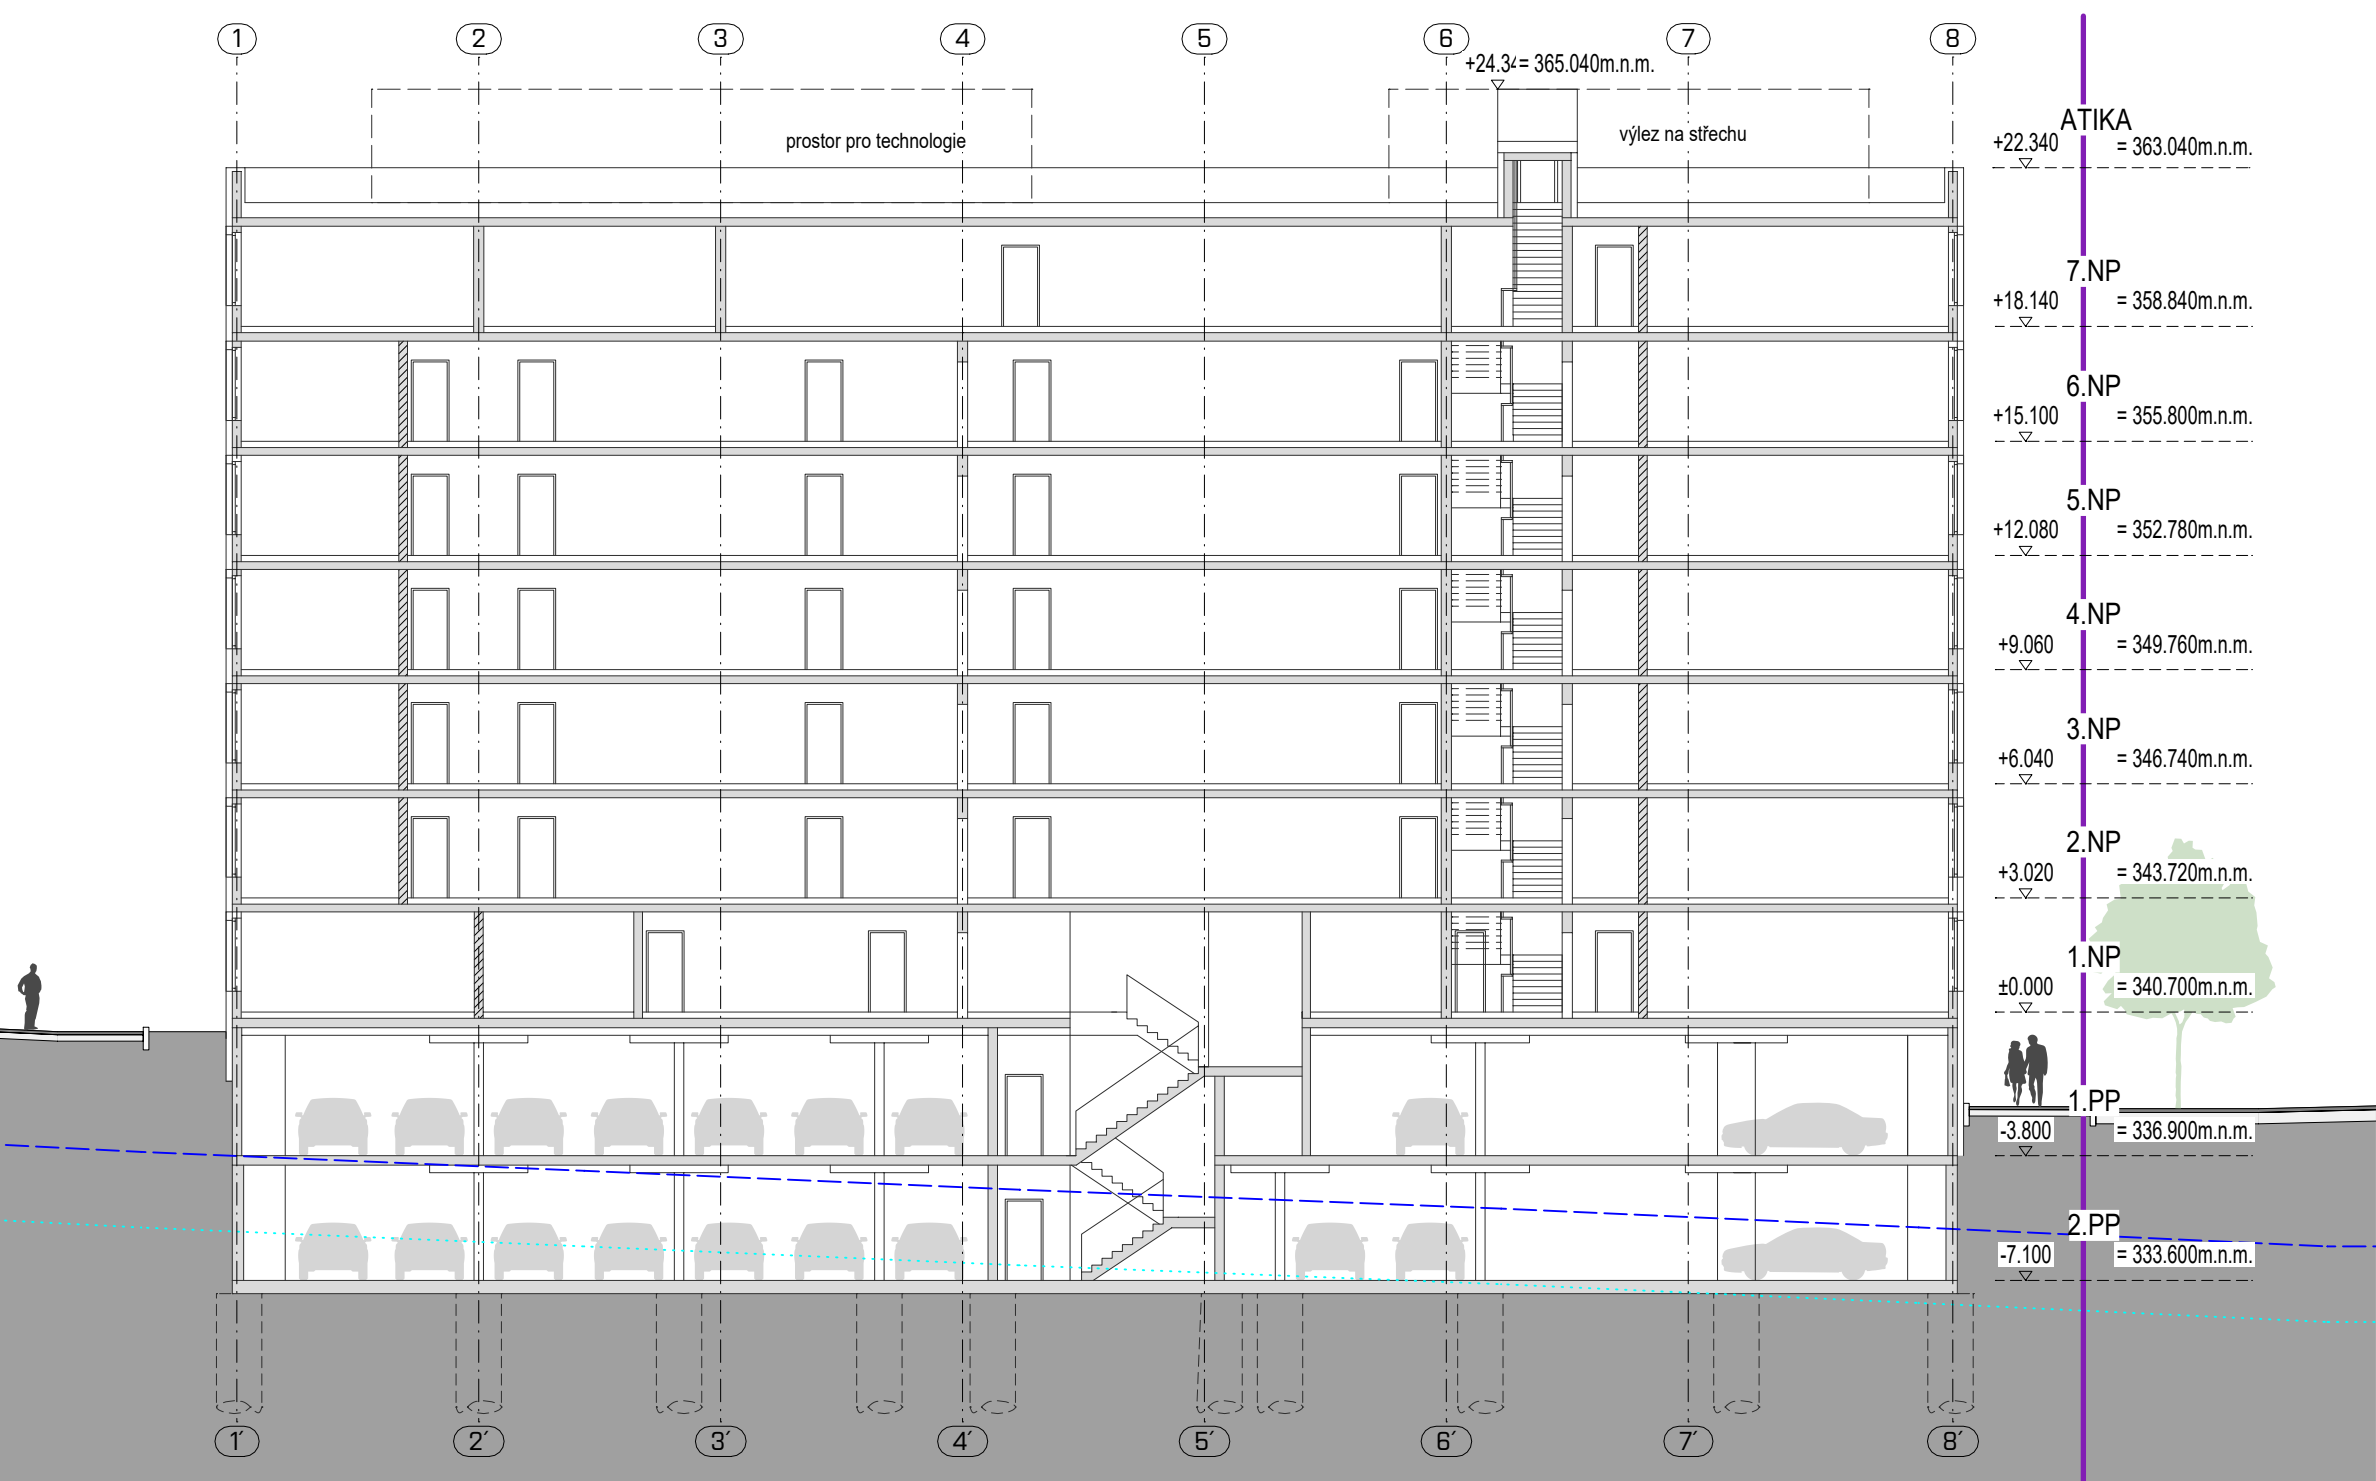

Stupeň dokumentace:

**DPZ DOKUMENTACE PRO POVOLENÍ ZÁMĚRU**

Část dokumentace:

**D/ DOKUMENTACE OBJEKTŮ**

Profesní část:

**2.D.1/ STAVEBNÍ A TECHNOLOGICKÁ ČÁST**

Členění profesní části:

**2.D.1.1/ ARCHITEKTONICKO - STAVEBNÍ ŘEŠENÍ**

Další členění profesní části:

**2.D.1.1.2/ VÝKRESOVÁ ČÁST**

Název výkresu:

**Q5Q6 - ŘEZ A-A, B-B**

C. paré :

Datum zpracování:	Datum revize:	Měřítko :	Počet A4 :	projekt/plán/profil :
31/10/2025		1:200	8 x A4	N218/P9262

Projekt	Fáze projektu	Profese	Druh výkresu	Číslo výkresu	Index
ZMRJ	DPZ	ARC	REZ	1080112201	