


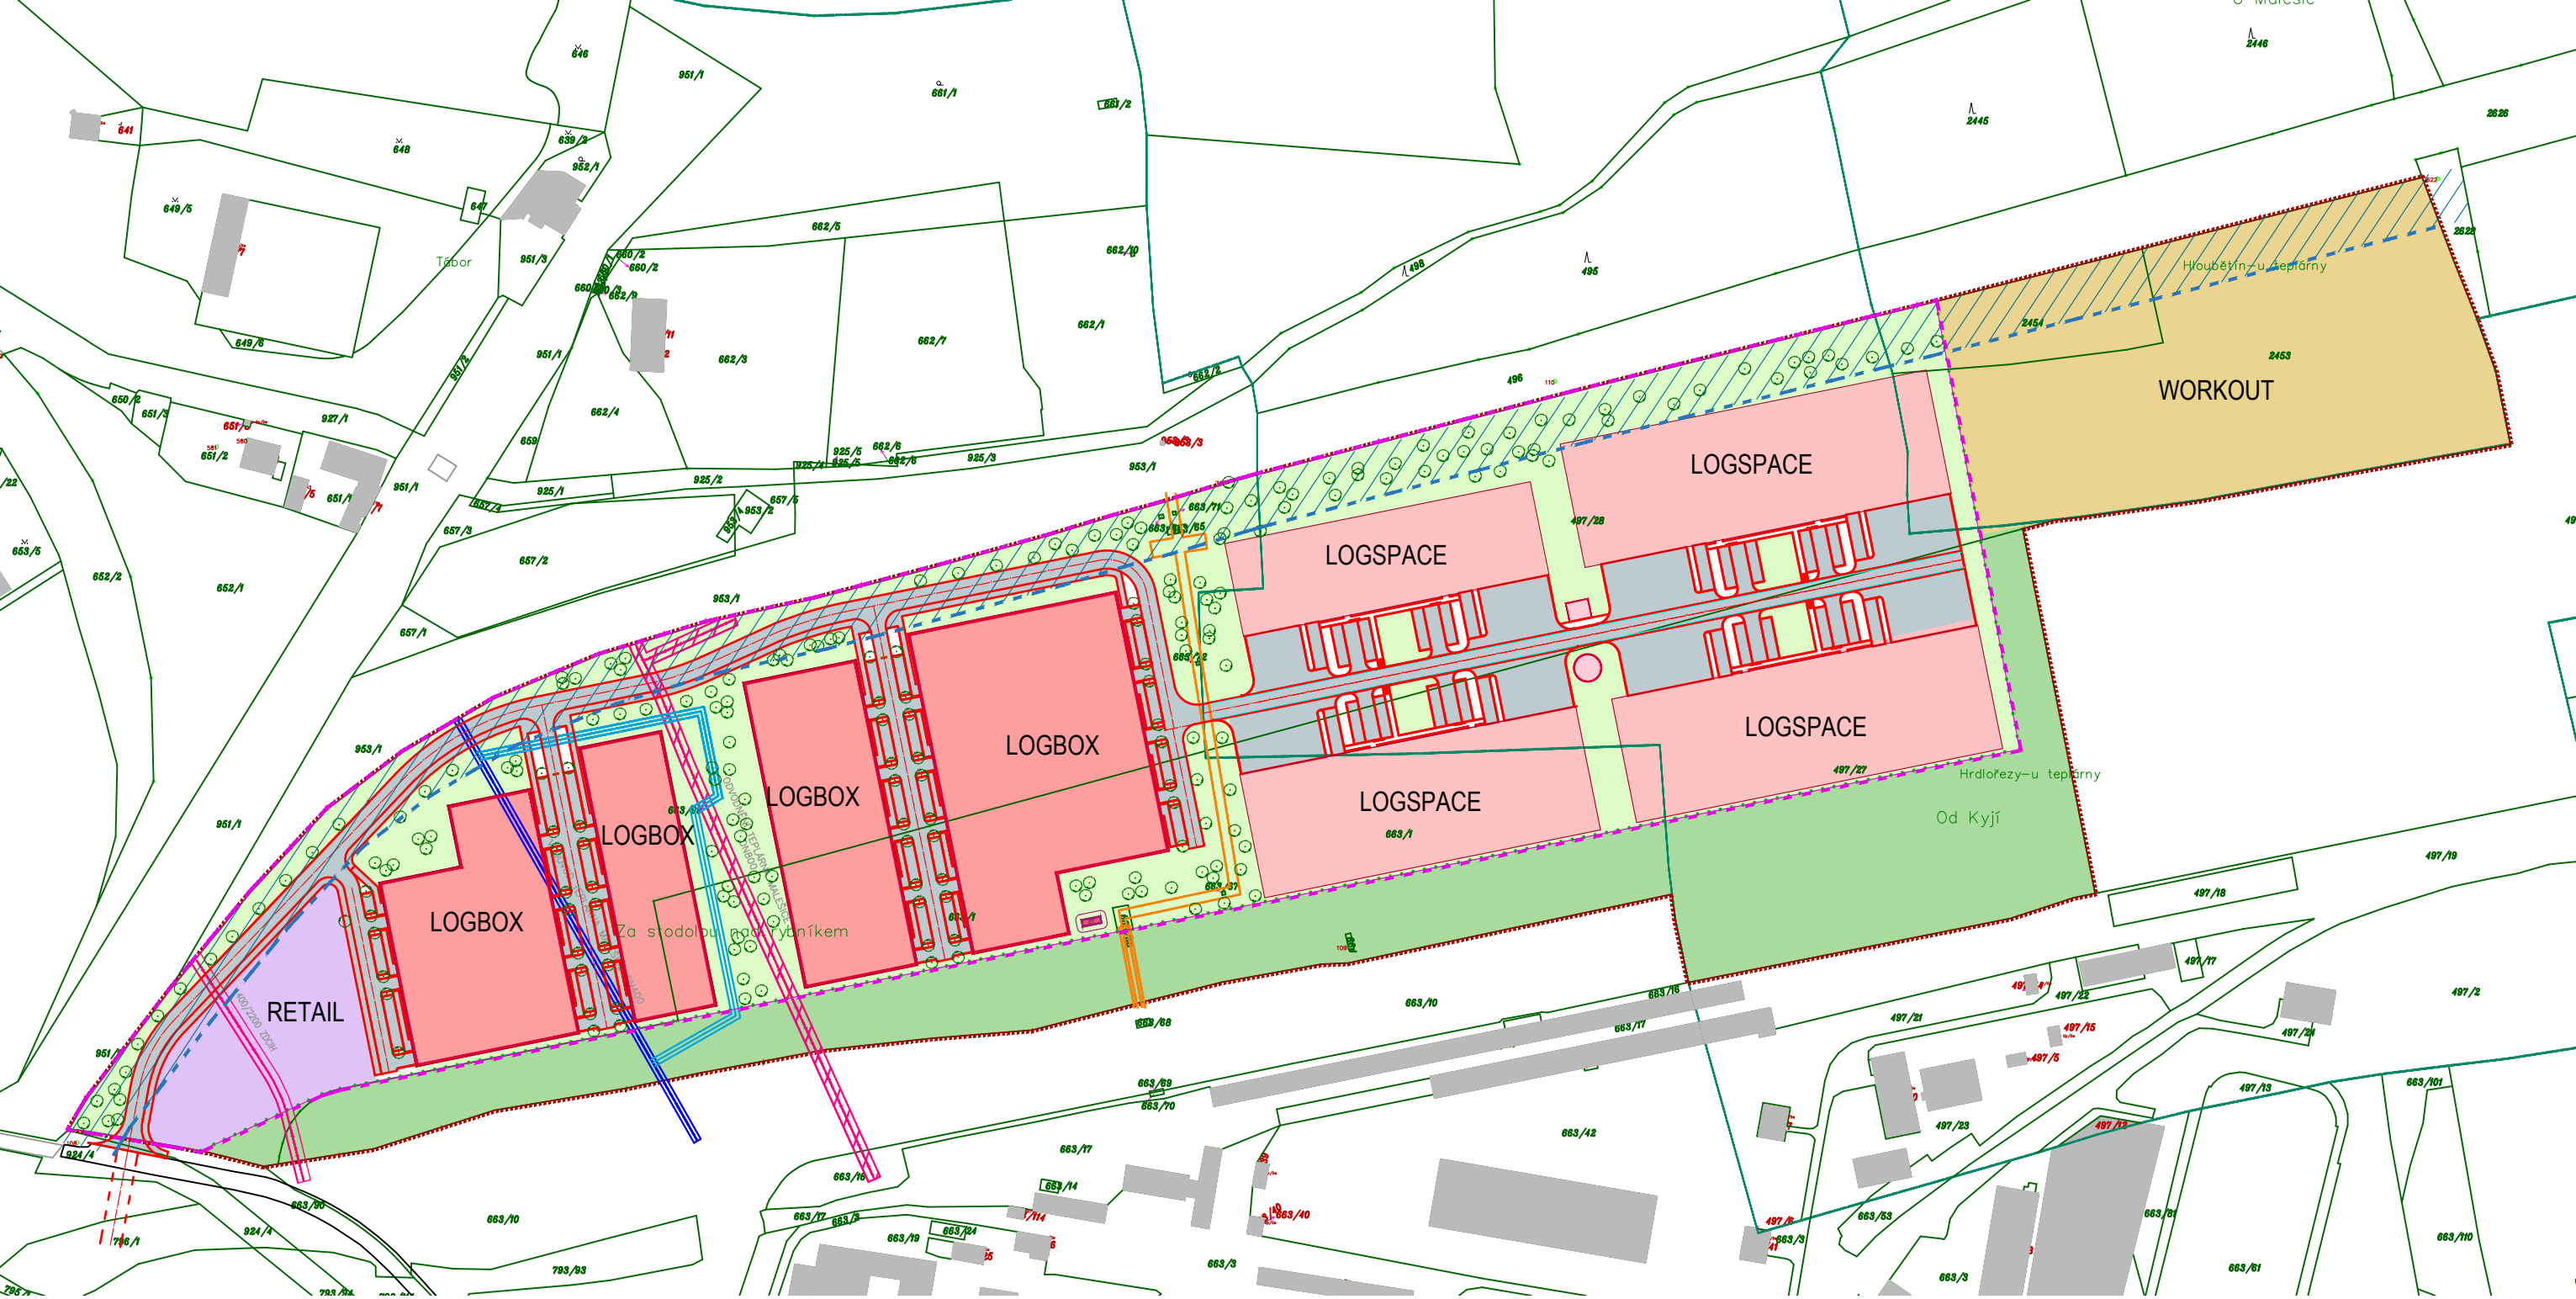

LEGENDA PLOCH

- CELKOVÁ PLOCHA ŘEŠENÉHO ÚZEMÍ 155.519 m²
- CELKOVÁ VYUŽITELNÁ PLOCHA 109.060 m²
- PLOCHA VYMEZENÁ PRO ZELENĚ DLE ÚP 26.025 m² 34,2%
- OP ŽELEZNICE - 30M OD KRAJNÍ KOLEJE

LEGENDA STAVEBNÍCH OBJEKTŮ

- S001 PLOCHY RETAIL 4.900 m² 4,5%
- S002 PLOCHY LOGBOX 23.700 m² 21,7%
- S003 PLOCHY LOGSPACE 25.400 m² 23,3%
- ODHAD PLOCH 2.NP 5.000 m²

ZPEVNĚNÉ PLOCHY

- KOMUNIKACE A ZPEVNĚNÉ PLOCHY
- PLOCHY ZELENĚ 27.000 m² 24,8%
- ODPOČINKOVÁ ZÓNA 20.437 m² 34,2%