



VSAK 76x3,2x1,08m

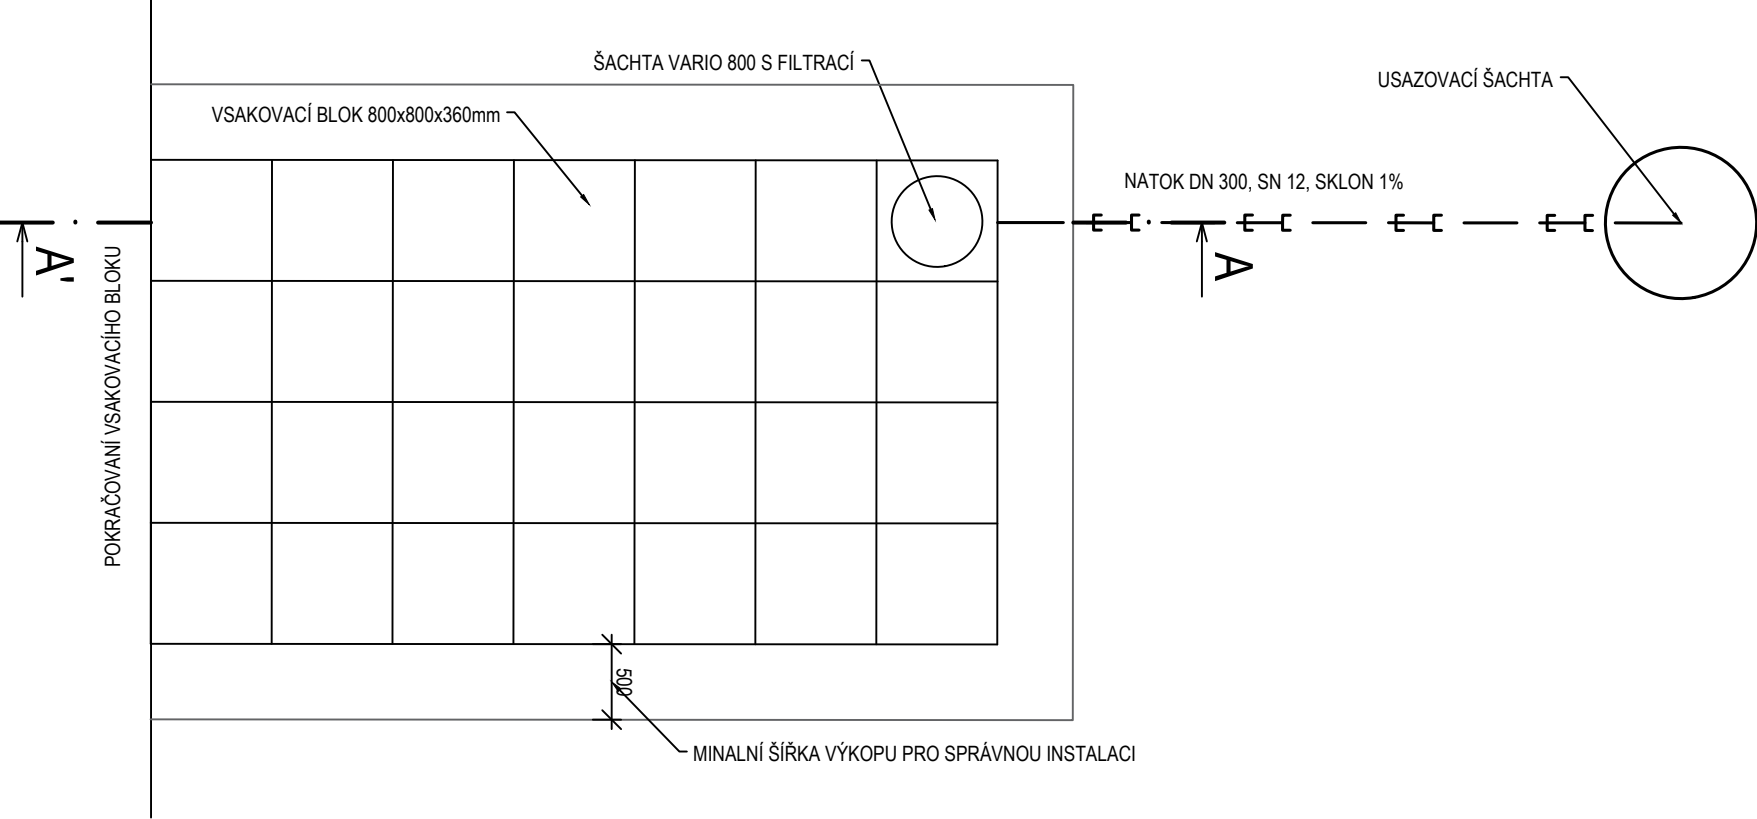

ŘEZ A'-A

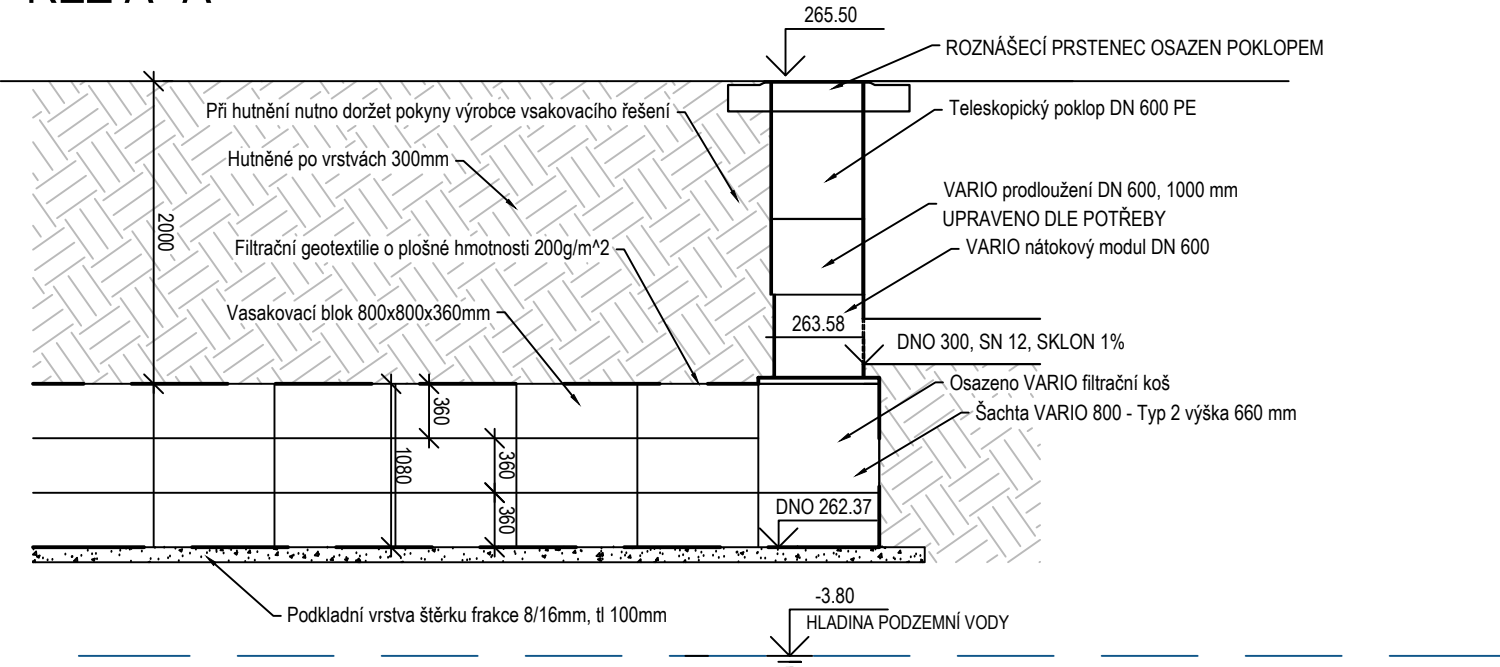

AUTORIZACE:	PROJEKTANT ČÁSTI:		PROJEKTANT:	
	H DRABA S.R.O. ZIT, PLYN, INŽENÝRSKÉ SÍTĚ PROJEKTY, DOZORY, KONZULTACE HADRABA, s.r.o. Chalupeckého 1824, 252 63, Roztoky tel.: 603 586 997, email.: michal@hadraba.cz IČO: 029 40 540		Ing. Michal Hadraba	
	ZODPOVĚDNÝ PROJEKTANT:		E-MAIL:	
	Ing. arch. Jan Abt		michal@hadraba.cz	
		TEL.:		
		+420 603 586 997		
NÁZEV STAVBY:				
KKIG Běchovice - nový halově administrativní komplex + parkovací dům				
GENERÁLNÍ PROJEKTANT:	MÍSTO STAVBY:		ČÍSLO ZAKÁZKY:	
	Podnikatelská II, 190 11 Praha - Běchovice		1173	
	KAT. ÚZ. / PARC. Č.:		STUPEŇ DOKUMENTACE:	
Běchovice (601527)		Dokumentace pro povolení záměru		
INVESTOR:	NÁZEV VÝKRESU:			VÝKRES VSAKU A
	OBJEKTÁŽ:		ČÁST DOKUMENTACE:	
	1220		D.6 - Vodohopodářské řešení	
DATUM 1. VYDÁNÍ:		DATUM ZMĚNY:	MĚŘÍTKO / FORMÁT:	VÝKRES Č.:
06.05.2026-		-	5 A4/1:50	03