
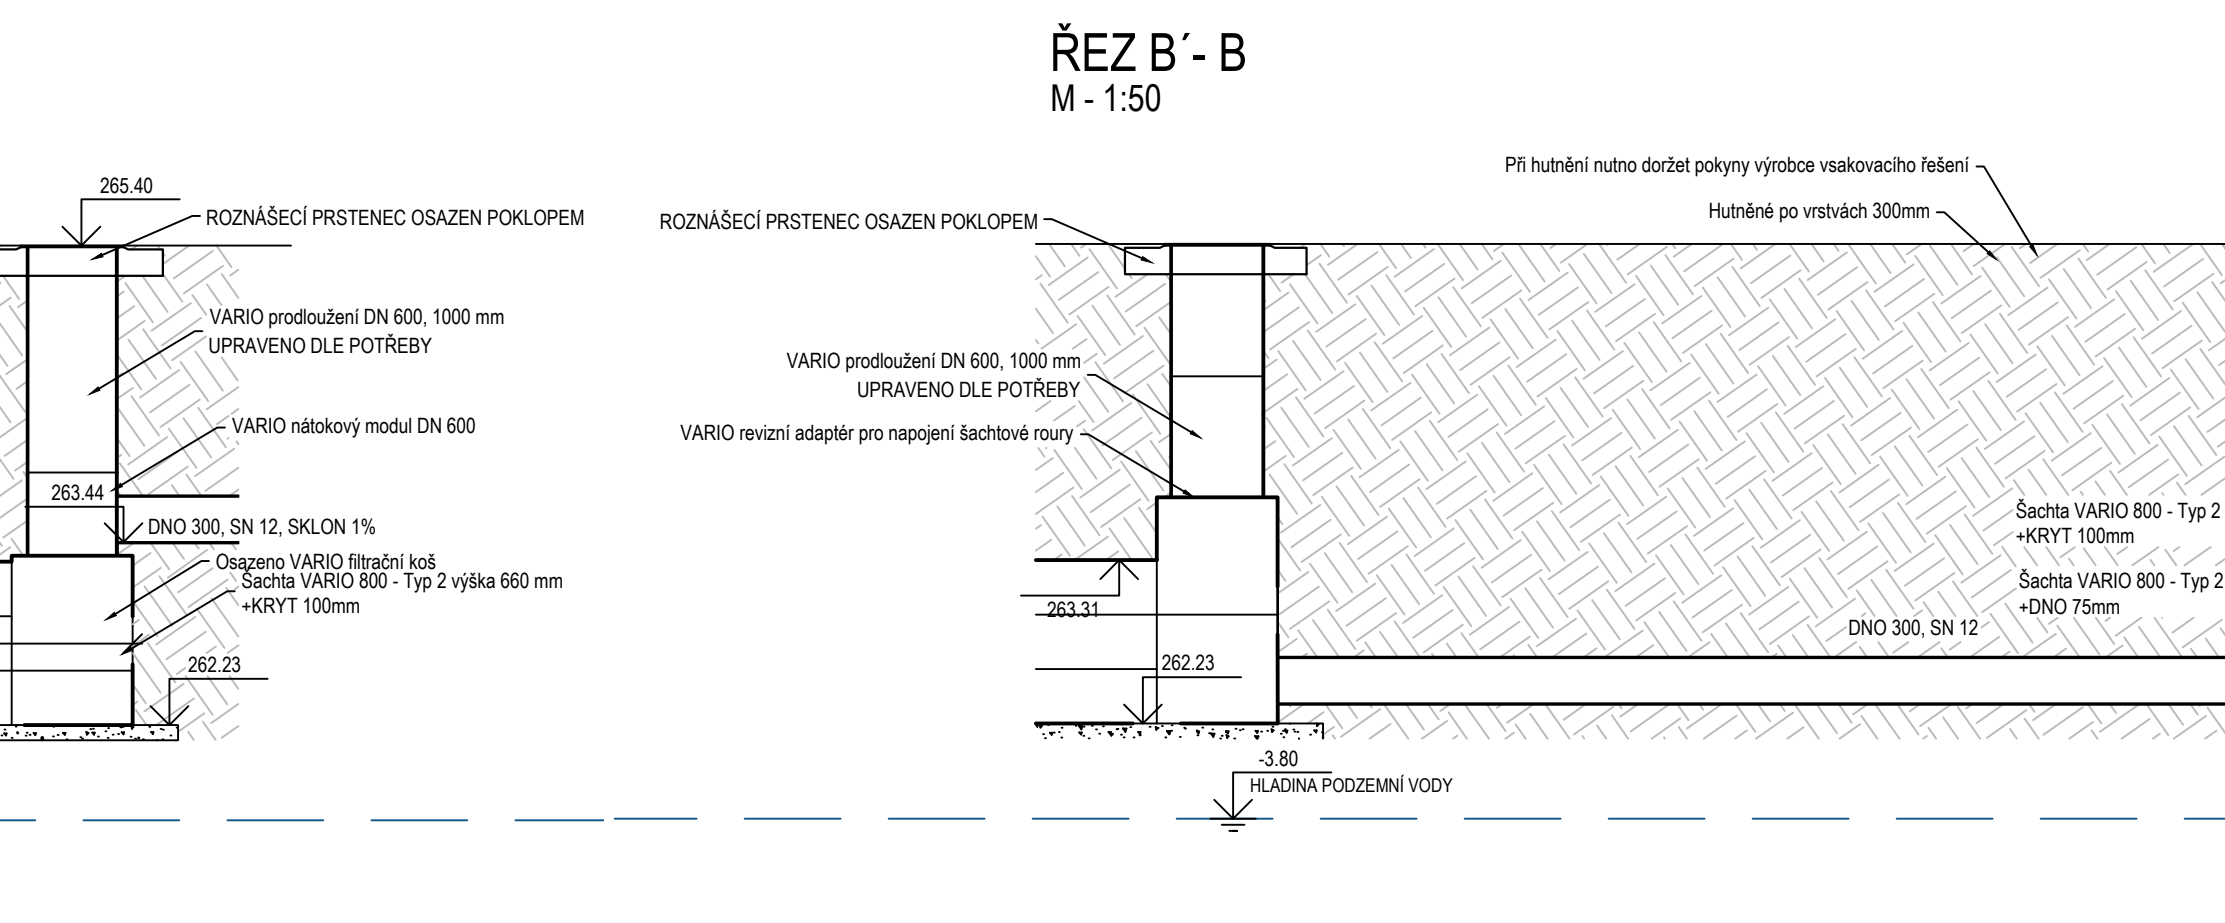
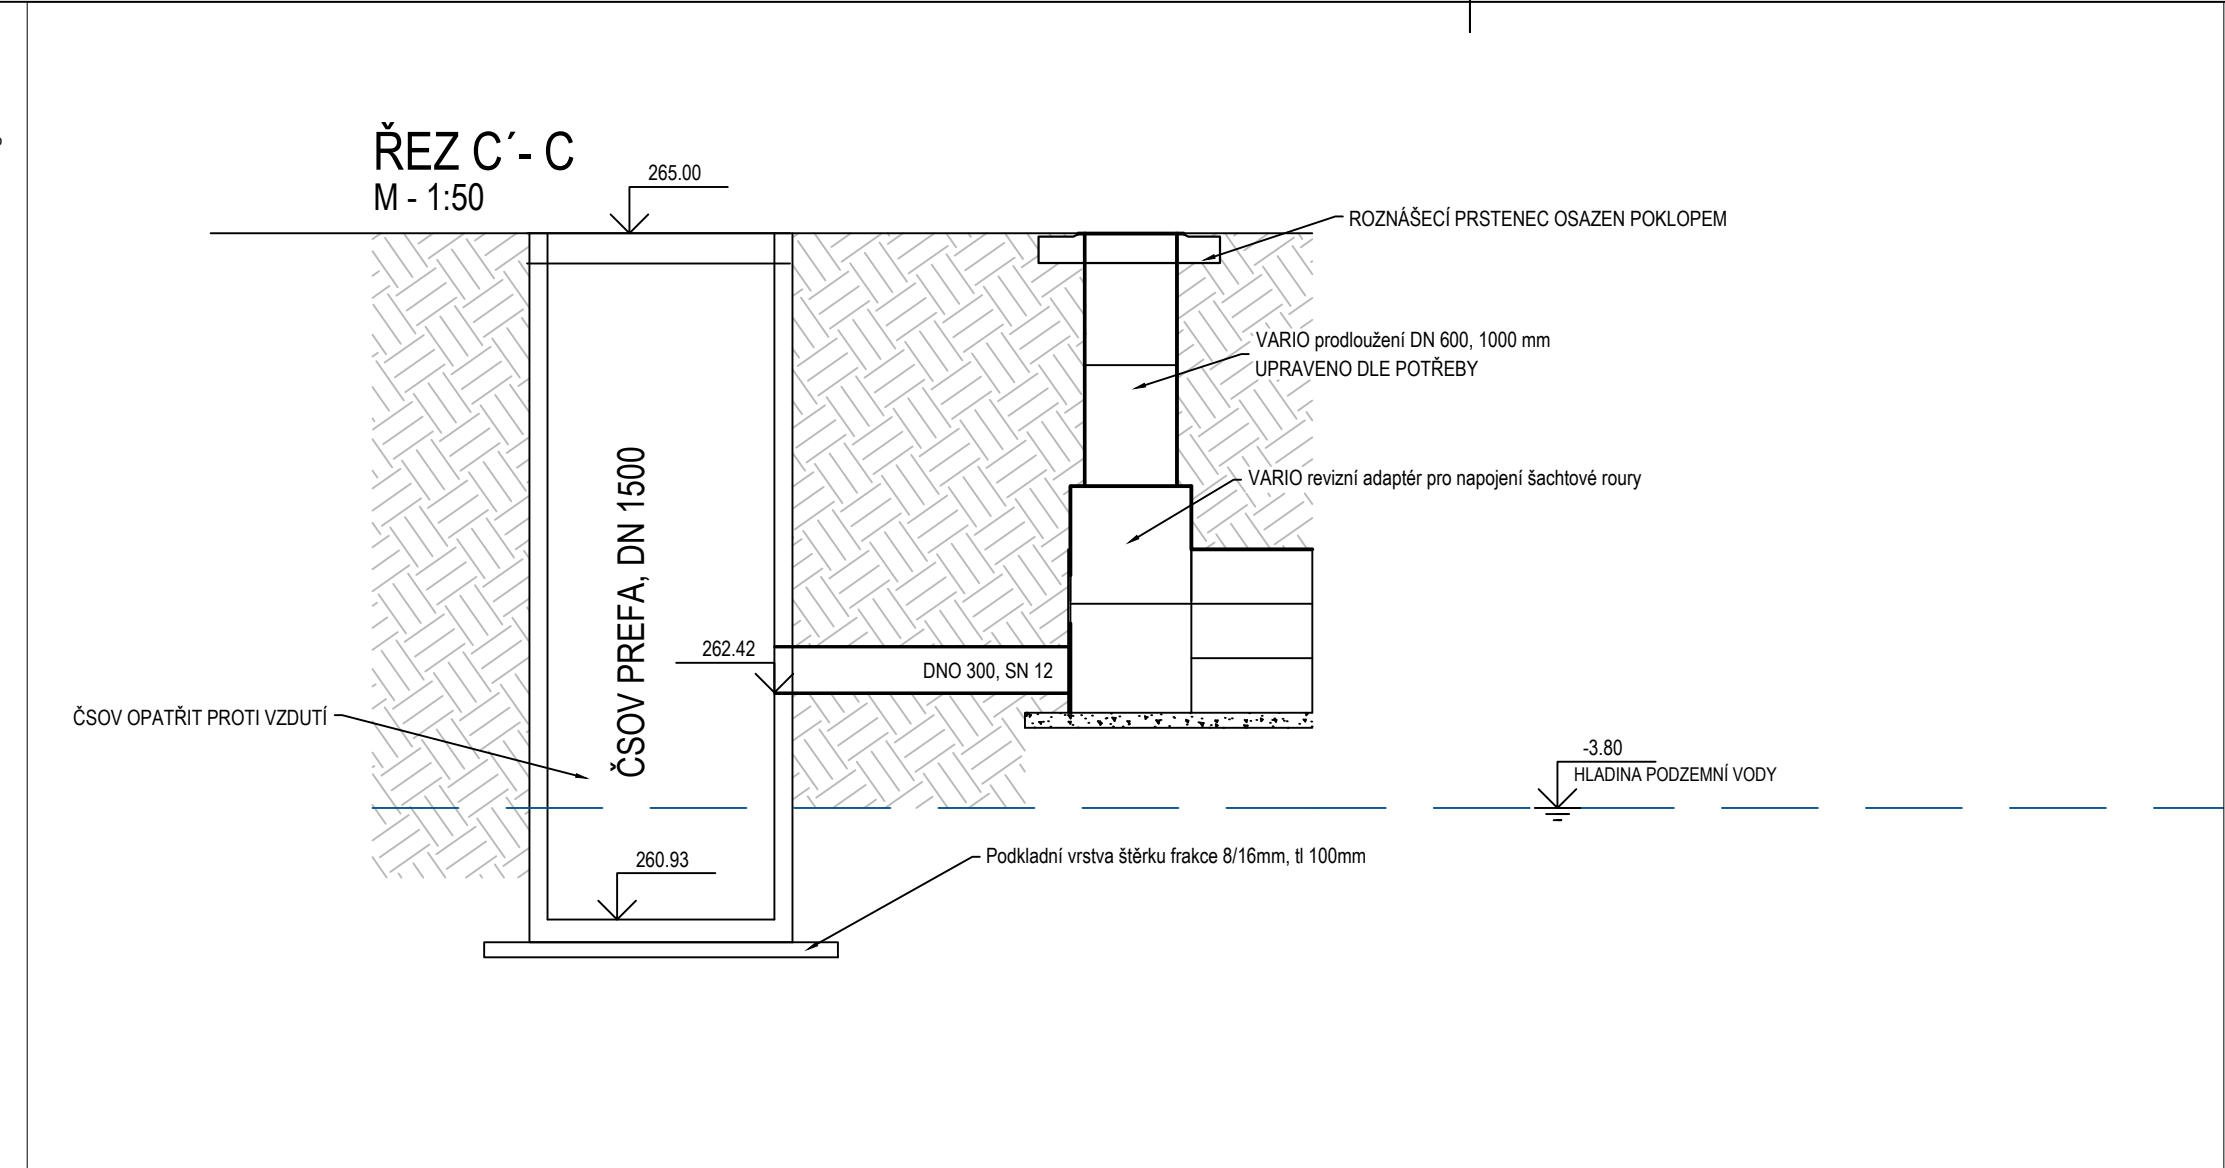
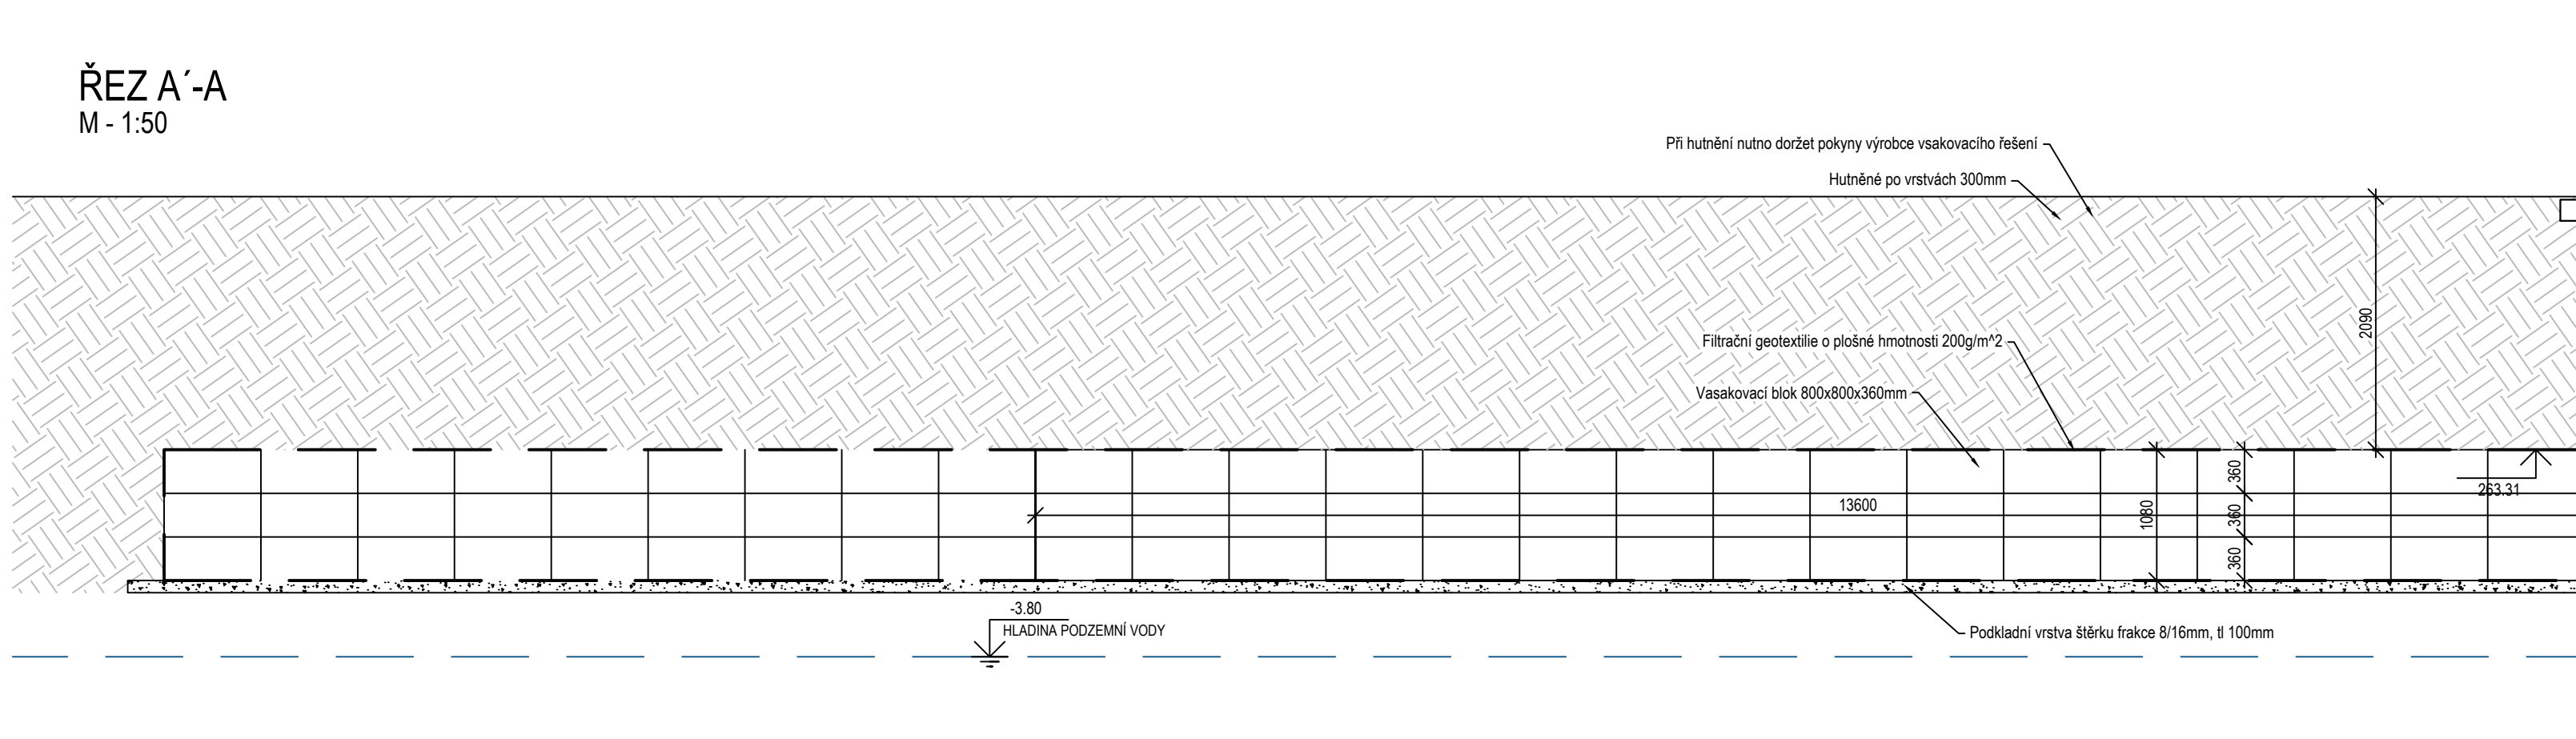


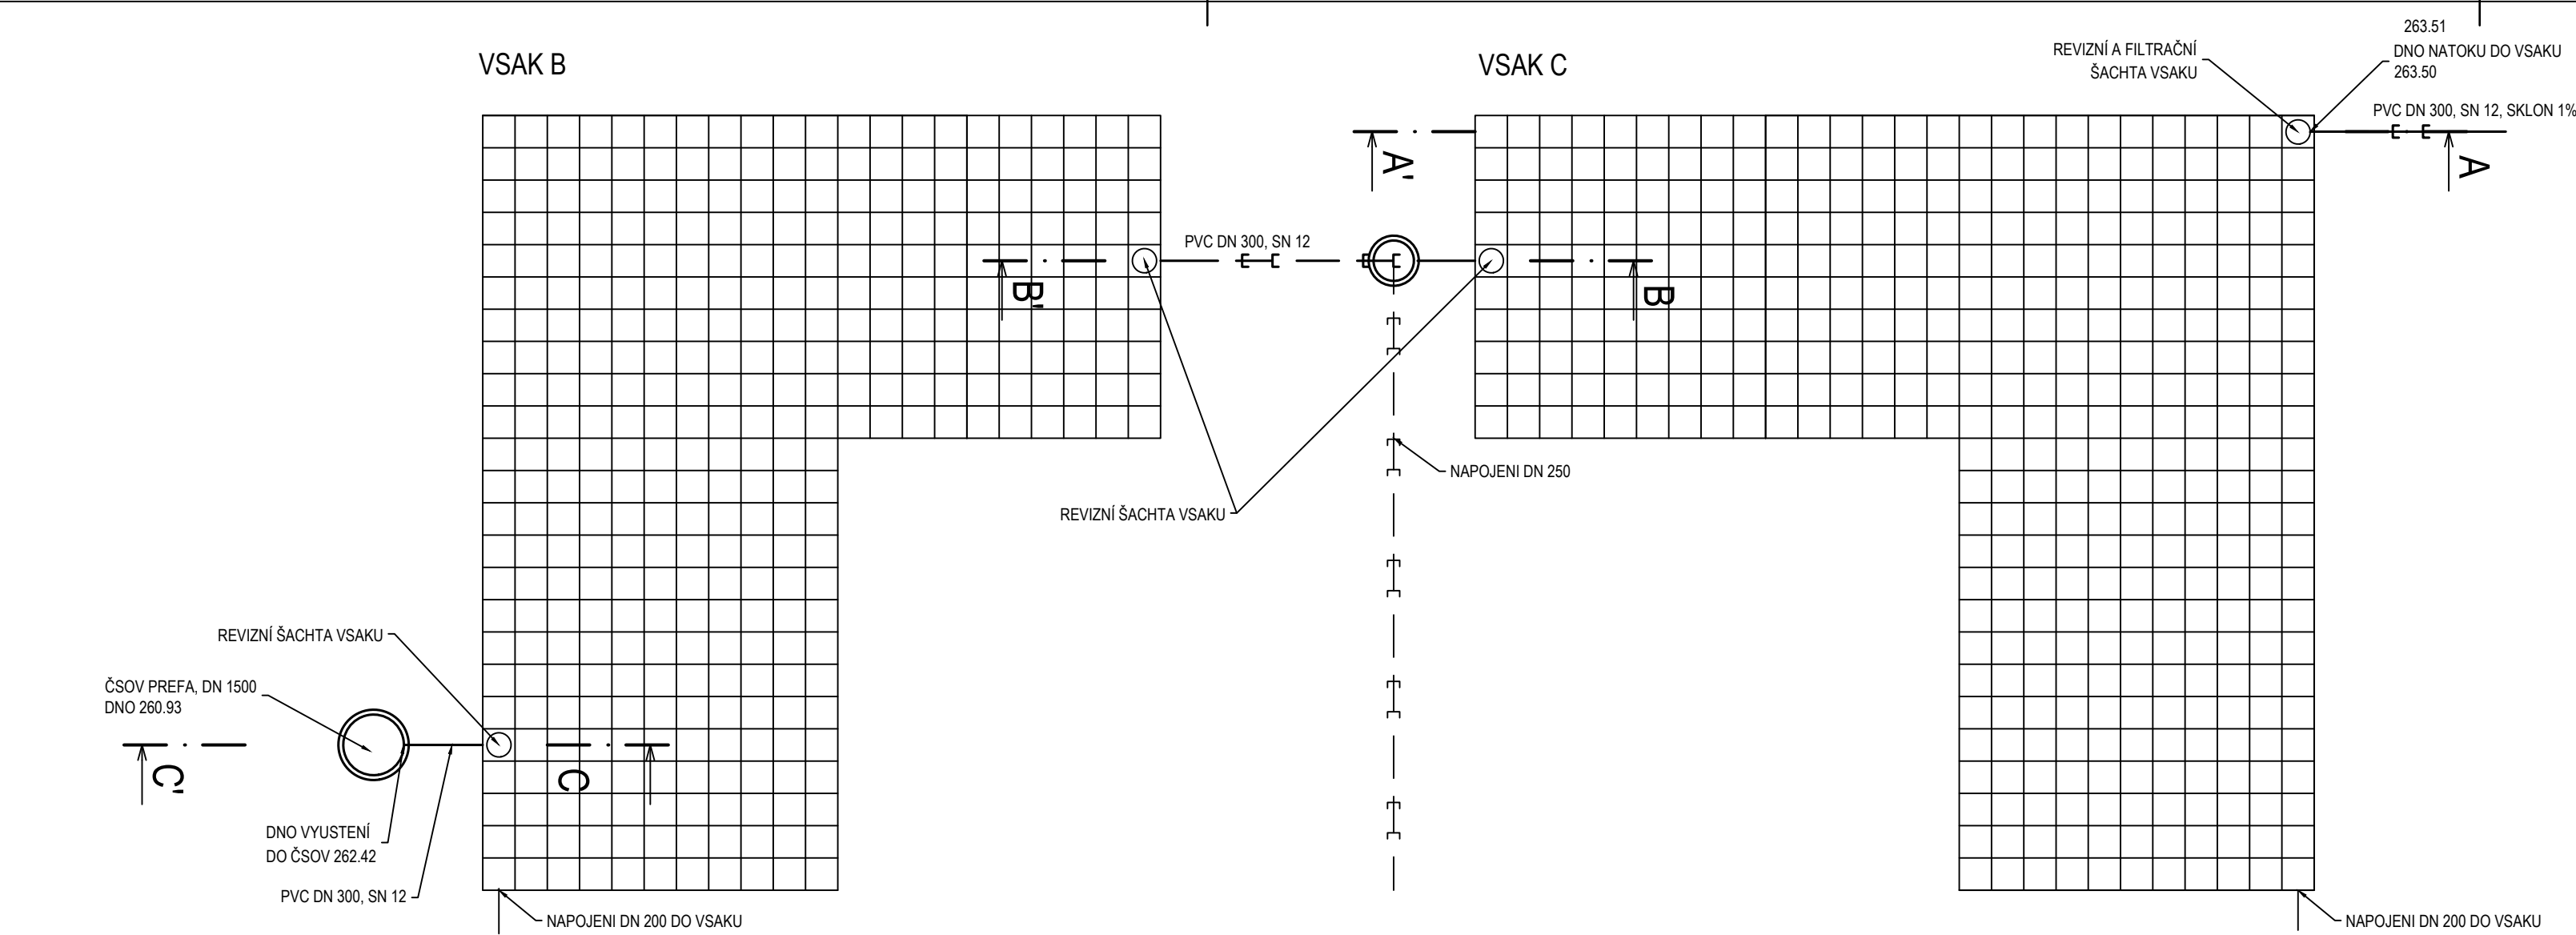

AUTORIZACE:		PROJEKTANT ČÁSTI:		PROJEKTANT:	
 Kudrnová 144/1/2 150 00 Praha 5 tel: 257 213 206 fax: 257 213 723		 HADRABA s.r.o. Chalupského 1824, 252 63, Roztoky 271 01 M. Město tel.: 603 586 997, email: michal@hadraba.cz IČO: 029 40 540		Ing. Michal Hadraba	
		ZODPOVĚDNÝ PROJEKTANT:		E-MAIL:	
		Ing. arch. Jan Abt		michal@hadraba.cz	
INVESTOR:		MÍSTO STAVBY:		TEL.:	
		Podnikatelská II, 190 11 Praha - Běchovice		+420 603 586 997	
		Běchovice (601527)			
KKG Běchovice 1 a.s., Dudova 2585/2, 12000 Praha 2 - Vinohrady IČO: 07257635		KAT. ÚZ. / PARC. Č.:		STUPEŇ DOKUMENTACE:	
		IO 220		Dokumentace pro povolení záměru	
		NÁZEV VÝKRESU:		VÝKRES VSAKU B a C	
06.05.2026 -		OBJEKTAŽ:		ČÁST DOKUMENTACE:	
				D.6 - Vodohospodářské řešení	
		NÁZEV VÝKRESU:		VÝKRES Č.:	
		06.05.2026 -		5 A4/1:50/1:150	
				02	