


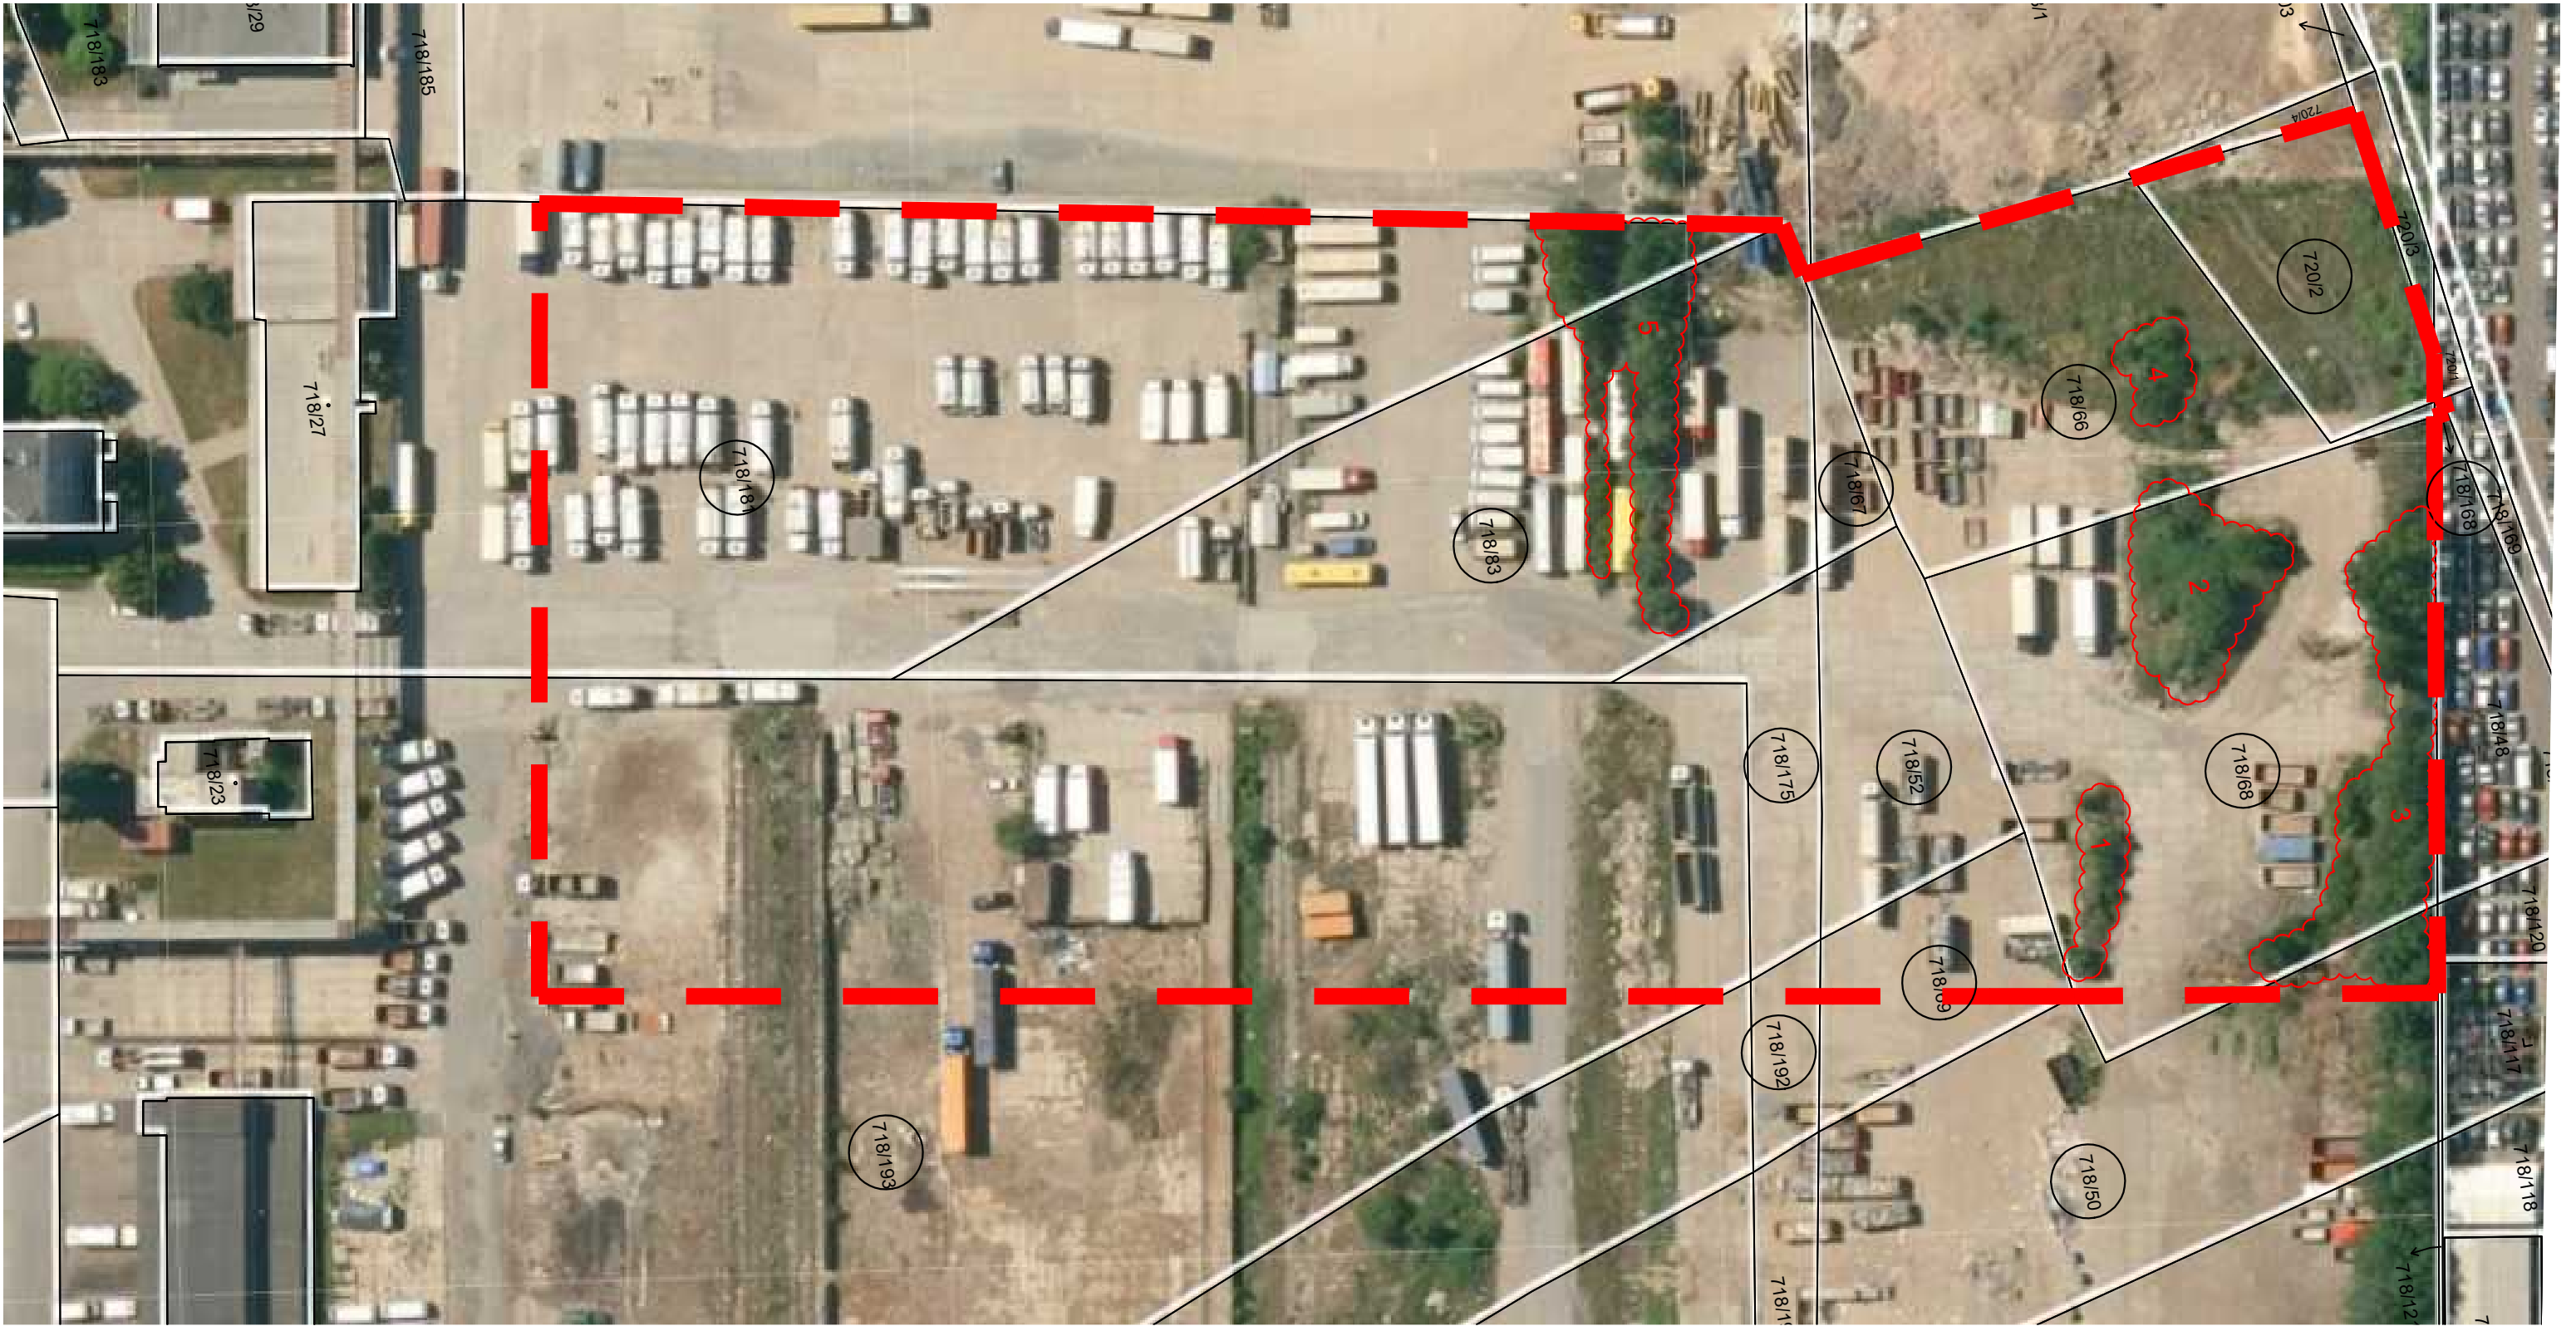

- LEGENDA:
- Hranice katastrálních parcel
 -  hranice zájmového území etapa 1
 -  červene vyznačená část porostu ke kácení

ZODP.PROJEKTANT	KONTRLOVAL	KRESLIL		
Dipl.-Ing. Lenka Červinková	Dipl.-Ing. Lenka Červinková	Dipl.-Ing. Lenka Červinková		
KRAJ: Hl. Město Praha, k.ú. Dolní Měcholupy (732 541)				
INVESTOR: Accolade CZ XXVII, s.r.o., IČ: 055 93 221 Sokolovská 394/17, 186 00 Praha 8 - Karlín			FORMÁT	
AKCE : PANATTONI PRAGUE CITY PARK ETAPA I			MĚŘÍTKO	1:2000
			DATUM	01/2026
			ÚČEL	
ČÁST DOKUMENTACE: DENDROLOGICKÝ PRŮZKUM			OBJEKT	-
OBSAH : SITUACE KÁCENÍ			Č.VÝKR. 04	PARÉ