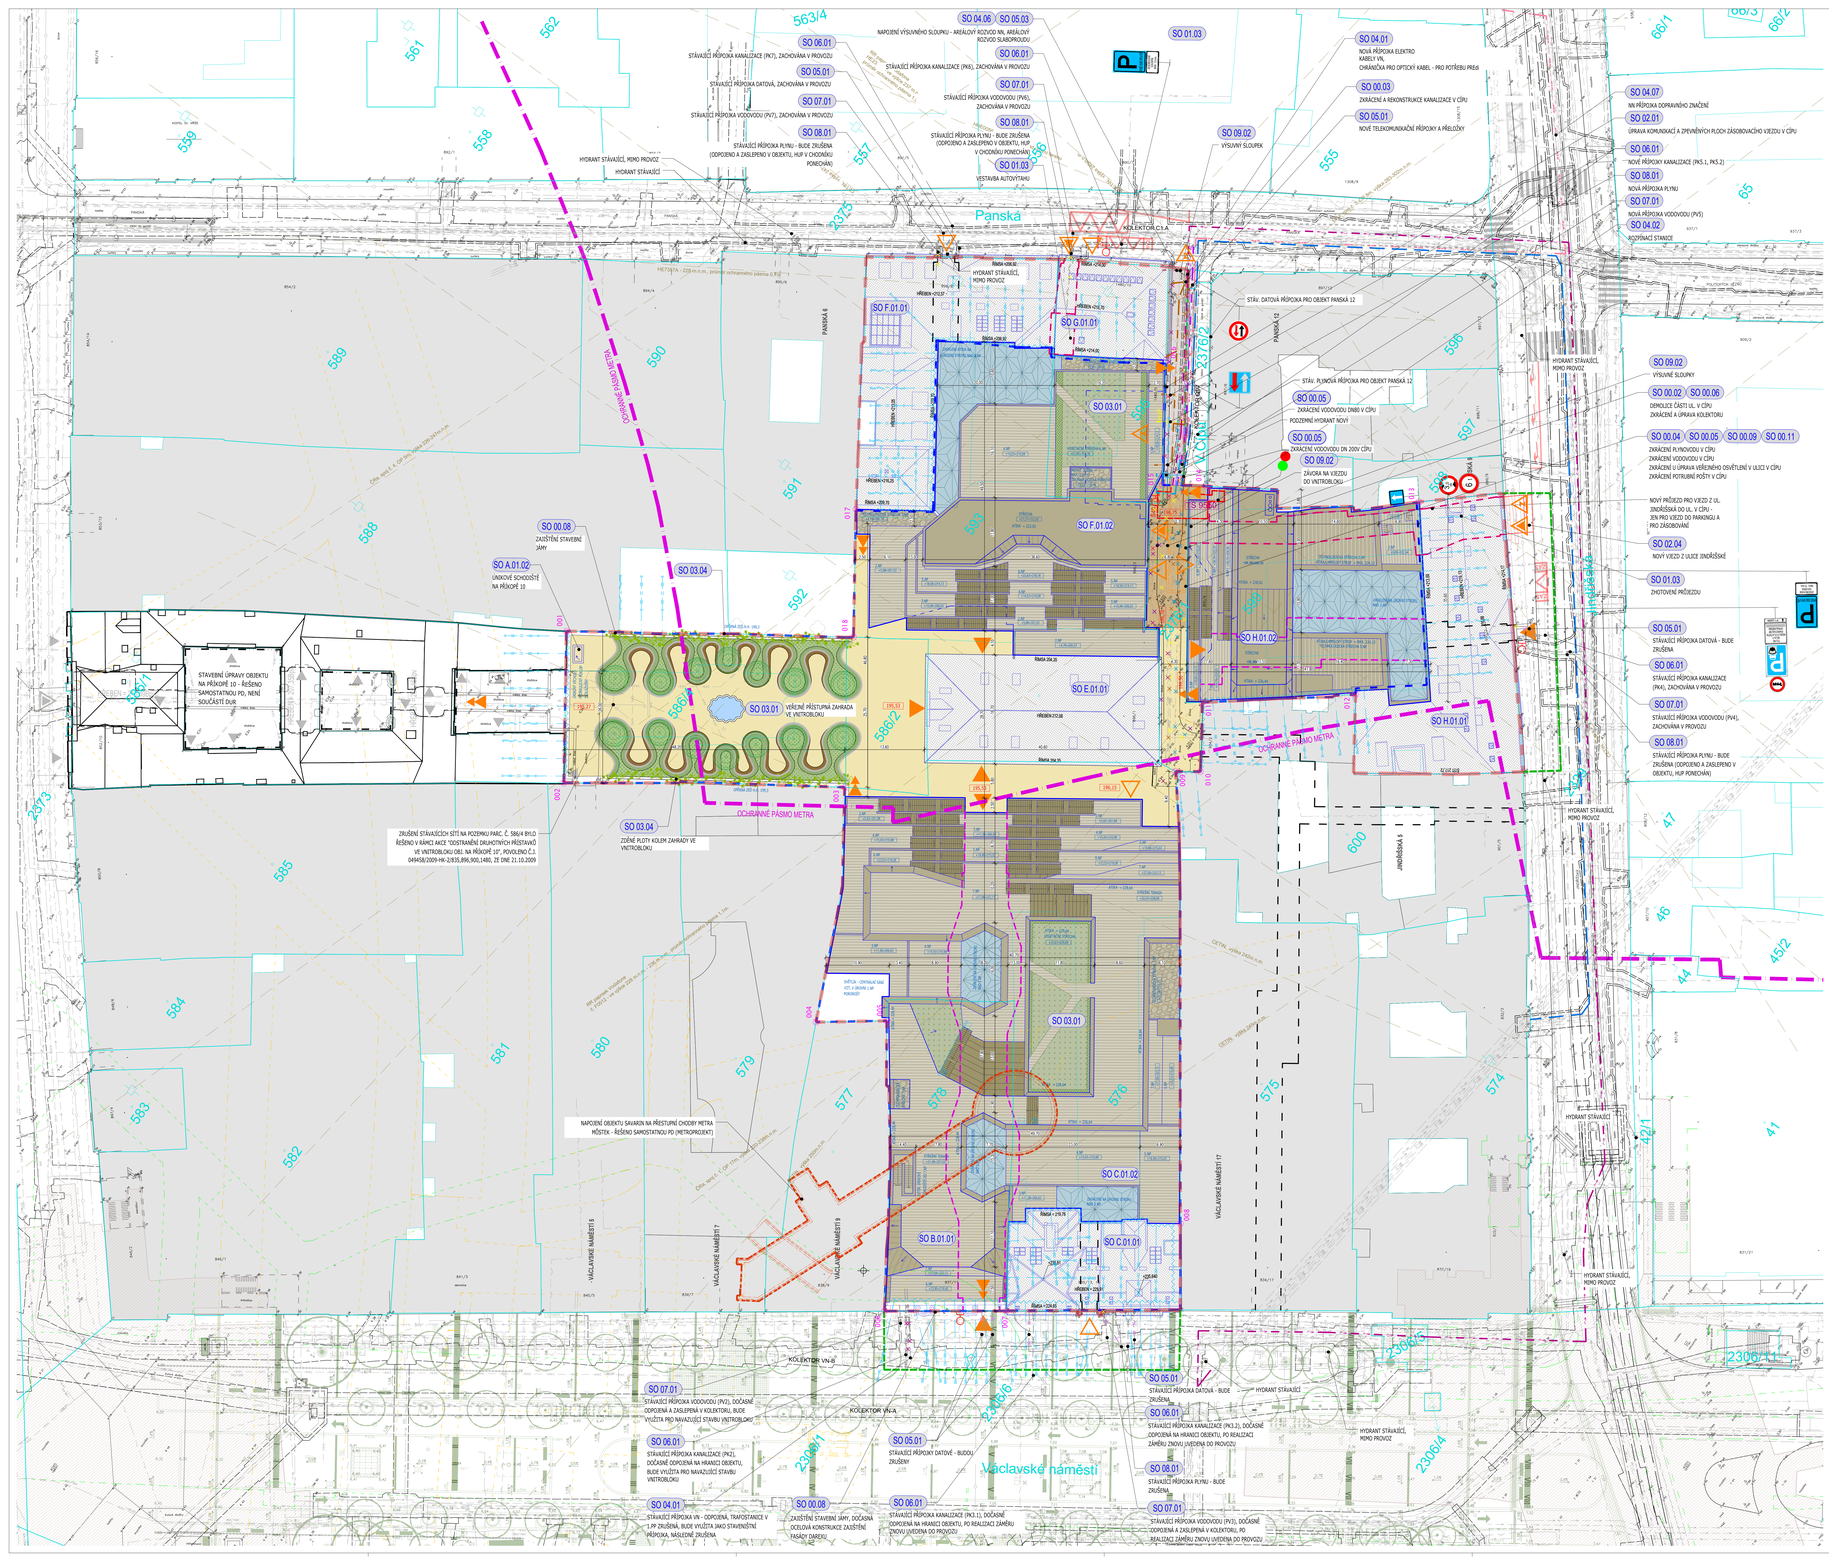

LEGENDA OBJEKTŮ

- STÁVAJÍCÍ OBJEKTY, ZŮSTANE (BEZ ÚPRAVY ZÓNU SOUČÁSTÍ DUR)
- STÁVAJÍCÍ OBJEKTY, BUDE ZBOURÁNO
- NAVRHOVANÉ OBJEKTY - PLOCHÁ STŘECHA - NEPROVOZNÍ
- NAVRHOVANÉ OBJEKTY - ŠIKMÁ STŘECHA
- NAVRHOVANÉ OBJEKTY - PLOCHÁ STŘECHA - PROVOZ
- NAVRHOVANÉ OBJEKTY - PLOCHÁ STŘECHA - TECHNOLOGICKÁ
- NAVRHOVANÉ OBJEKTY - PLOCHÁ STŘECHA - TECHNOLOGICKÁ, LAMELOVÝ STROP
- NAVRHOVANÉ OBJEKTY - PROSKLENÉ ZASTŘEŠENÉ DVORY, KTERÉ NENÍ SVĚTLIKŮM
- NAVRHOVANÉ OBJEKTY - SCHODOŠTĚ ÚNIKOVÉ EXTERIÉROVÉ
- NAVRHOVANÉ OBJEKTY - HRANICE NADZEMNÍ
- NAVRHOVANÉ OBJEKTY - HRANICE PODZEMNÍ
- NAVRHOVANÉ OBJEKTY - SKRYTÁ HRANA OBJEKTU, ZÁSOBOVACÍ DVŮR
- PŘÍCHOZÍ PRO PĚŠÍ - STÁVAJÍCÍ
- PŘÍCHOZÍ PRO PĚŠÍ - NAVRHOVANÉ
- PŘÍJEZD PRO VOZIDLA SKD (ZAMĚSTNANCI, NÁVŠTĚVY), ZÁSOBOVÁNÍ
- ZEMNÍ KOTVY DOČASNÉ
- TRYSKOVÁ ZKUŠEBNA
- KOLEKTOR - STÁVAJÍCÍ, BEZ ZMĚNY
- KOLEKTOR - RUŠENÍ
- KOLEKTOR - NOVÁ PODZEMNÍ ČÁST
- OCHRANNÁ STŘÍŠKA - SÍTĚ V MÍSTĚ NOVÉHO VJEZDU

LEGENDA KOMUNIKACÍ A ZPEVNĚNÝCH PLOCH

- NOVÝ VJEZD Z UL. ZNOJEMSKÁ
- KAMENNÁ DLAŽBA NA KONSTRUKCI - POJEZD VOZIDEL DO 13 t
- KAMENNÁ DLAŽBA NA KONSTRUKCI - POJEZD VOZIDEL NAD 13 t
- VOZOVKA - KAMENNÁ DLAŽBA - VYMĚNA STÁV. ASFALTOVÉHO POVRCHU
- ZAS
- DOPRAVNÍ ZNAČENÍ VODOROVNÉ - NÁVRH
- DOPRAVNÍ ZNAČENÍ SVISLÉ - NÁVRH
- STANOVENÍ MÍSTNÍ ÚPRAVY DOPRAVNÍHO ZNAČENÍ (OZ2, VOZ1) V UL. PANSKÁ A ZNOJEMSKÁ BUDE ŘEŠENO SAMOSTATNÝM SPRÁVNÍM ŘÍZENÍM MIMO DUR "REKONSTRUKCE ČÁSTI VNITROBLOKU Č.P. 852, 835, 837, 896, 900, 1480"

LEGENDA SADOVÝCH ÚPRAV

- TRVALKY
- KEŘE TVAROVANÉ / TVAROVANÉ ŽIVÉ PLOTY
- KEŘE NŮZNÉ (V. CCA 1 M)
- TRVALKY, NŮZNÉ KEŘE
- PALISÁD / SEDACÍ ZÉDY
- POPÍNAVÉ DŘEVINY
- STROMY VYSAZOVANÉ
- VODNÍ PRVEK / FONTÁNA

LEGENDA HRANICE A ZNAČEK

- 198/1 ČÍSLO / HRANICE PARCELY DLE KATASTRU NEMOVITOSTÍ
- 001 VÝTVOČNÁ BOD
- HRANICE ŘEŠENÉHO ÚZEMÍ
- DOČASNÝ ZÁBOR - ZEMNÍ PRÁCE
- OCHRANNÉ PÁSMO METRA
- PODZEMNÉ OBJEKTY METRA - TRASA B
- PODZEMNÉ OBJEKTY METRA - TRASA A
- PODZEMNÉ OBJEKTY METRA - VESTIBUL
- 196.91 VÝŠKA TERÉNU STÁVAJÍCÍ
- 195.53 VÝŠKA TERÉNU NAVRHOVANÁ
- VSTUP DO VEŘEJNĚ PŘÍSTUPNÝCH OBJEKTŮ (VEŘEJNÉ VSTUPY Z ULIC DO OBCHODŮ NESOU ZNAČENÍ)
- VSTUP PRO ZAMĚSTNANCE (NÁZEVNÍ KANCELÁŘE, SPRÁVA BUDOVY)
- ÚNIKOVÝ VÝCHOD
- VJEZD / VÝJEZD DO PODZEMNÍCH GARÁŽÍ - AUTOVÝTAHY
- VJEZD / VÝJEZD ZÁSOBOVÁNÍ, ZÁSOBOVACÍ DVŮR
- PŘÍPOJOVACÍ MÍSTO NEZAKOTVĚNÉHO POTRUBÍ
- NAPOJENÍ OBJEKTU SAVAREN NA PŘESTUPNÉ CHODBY METRA MOŠTEK - ŘEŠENO SAMOSTATNOU PD (METROPROJEKT)
- REVITALIZACE VÁCLAVSKÉHO NÁMĚTÍ, ODEK NA PŘÍKOPĚ - VÝZDOBNÁ - ŘEŠENO SAMOSTATNOU PD (JAKUB CIGLER ARCHITEKTI)

INŽENÝRSKÉ SÍTĚ / PŘÍPOJKY STÁVAJÍCÍ

- KABELY NN
- NAVRHOVANÉ OBJEKTY - PLOCHÁ STŘECHA - PROVOZ
- KABELY NN MIMO PROVOZ
- KABELY VN
- NAVRHOVANÉ OBJEKTY - ŠIKMÁ STŘECHA
- KABELY VN MIMO PROVOZ
- KABELY VEŘEJNÉHO OSVĚTLENÍ
- KANALIZACE ZENOTNÁ
- VODOVOD
- VODOVOD MIMO PROVOZ
- VODOVOD MIMO PROVOZ
- PLYNOVOD STL
- PLYNOVOD STL
- PLYNOVOD NTL
- PLYNOVOD NTL MIMO PROVOZ
- PLYNOVOD MIMO PROVOZ
- KABELY TELEKOMUNIKAČNÍ
- RELÉOVÉ A MW PAPRSKY NADZEMNÉ
- POTRUBNÍ POŠTA
- KABELOVOD
- ŠACHTA BEZ KOLEJÍŠTĚ DRUHU
- OBJEKTY NA KANALIZACI - VPUSŤ, POKLOP, MŘÍŽ
- OBJEKTY NA VODOVODU - ŠOUPĚ, PODZEMNÍ HYDRANT, VODOTRYSK
- OBJEKTY NA PLYNOVODU - ŠOUPĚ, PODZEMNÍ HYDRANT
- OBJEKTY NA EL.ROZVODECH - TRAFOSTANICE, EL.SKŘÍŇ, STOŽÁR
- OSVĚTLENÍ - LAMPA, LAMPA NA KONZOLI, LAMPA NA ZÁVĚSEM LANU, SVĚTLO ZAPUŠTĚNÉ V TERÉNU
- DOPRAVNÍ ZAŘÍZENÍ - SEMAFOR, DOPRAVNÍ ZNAČKA, MĚSTSKÉ TABULE
- ZELEŇ - STROM, STROM S KOVOVÝM KOŠEM

INŽENÝRSKÉ SÍTĚ / PŘÍPOJKY RUŠENÉ

- KABELY NN MIMO PROVOZ
- KABELY VN MIMO PROVOZ
- KABELY VEŘEJNÉHO OSVĚTLENÍ
- KANALIZACE ZENOTNÁ
- VODOVOD
- VODOVOD MIMO PROVOZ
- PLYNOVOD STL
- KABELY TELEKOMUNIKAČNÍ
- POTRUBNÍ POŠTA

INŽENÝRSKÉ SÍTĚ NAVRHOVANÉ A PŘEKLÁDANÉ

PŘÍPOJENÍ NA DISTRIBUČNÍ SOUSTAVU PR8Ø (KABELY PRO NOVOU ROZVODNÝ TRAFOSTANICI TS 9556)

- KABELY VN
- VEDENO V KOLEKTORU, PŘIPOJENO V KRÁŽOVATCE UL. ZNOJEMSKÁ A PANSKÁ
- CHRÁNIČKA HDPE PRO OPTICKÝ KABEL V KOLEKTORU
- VEDENO V KOLEKTORU Z RS 125 (ZNOJEMSKÁ 3)

PŘÍPOJENÍ NA VEŘEJNOU KANALIZAČNÍ A VODOVODNÍ SÍŤ (PROVOZ. PVK)

- KANALIZACE ZENOTNÁ PŘEKLÁDANÁ
- VEDENO POD POVRCHEM UL. V ČIPU
- KANALIZACE DEŠŤOVÁ
- PŘIPOJENÍ STÁV. UL. UPUSTŮ A DEŠŤOVÝCH SVODŮ
- KANALIZACE ZENOTNÁ - PŘIPOJKY PKS.1, PKS.2
- VEDENO POD POVRCHEM UL. V ČIPU, DN200, DL. CCA 2 M
- VODOVOD - PŘIPOJKA PVS
- NAPOJENÍ NA ŘAD VEDENÝ V KOLEKTORU, LT DN 150, DL. CCA 10 M

PŘIPOJENÍ NA VEŘEJNOU PLYNOVODNÍ SÍŤ (PROVOZ. PPO)

- PLYNOVOD STL - PŘIPOJKA PP1
- VEDENO POD POVRCHEM UL. V ČIPU, HUP V CHODNÍKU, PE110, DL. CCA 7 M

PŘIPOJENÍ NA VEŘEJNÉ SÍTĚ ELEKTRONIČKÝCH KOMUNIKACÍ

- KABELY TELEKOMUNIKAČNÍ METALICKÉ
- VEDENO V KOLEKTORU, ŘEŠENO SAMOSTATNOU PD
- KABELY TELEKOMUNIKAČNÍ OPTICKÉ
- VEDENO V KOLEKTORU, ŘEŠENO SAMOSTATNOU PD

PŘIPOJENÍ PROMĚNLIVÉHO DOPRAVNÍHO ZNAČENÍ V UL. ZNOJEMSKÁ

- KABEL NN A SIDELOVAČ
- VEDENO V KOLEKTORU, DL. CCA 155 M

VNITROMĚSTSKÉ NAPOJENÍ VÝSUVNÉHO SLOUPKU V UL. V ČIPU

- KABEL NN A SIDELOVAČ
- VEDENO V KOMUNIKACI, DL. CCA 3 M

LEGENDA STAVEBNÍCH OBJEKTŮ

SO 00	PŘÍPRAVA ÚZEMÍ
SO 00.01	Příprava území
SO 00.02	Demolice části ul. V Čipu
SO 00.03	Zvýšení a rekonstrukce kanalizace V Čipu
SO 00.04	Zvýšení plynovodu V Čipu
SO 00.05	Zvýšení vodovodu V Čipu
SO 00.06	Zvýšení a úprava kolektoru
SO 00.07	Zvýšení VN a NN kabelů V Čipu
SO 00.08	Zajištění stavební jámy (podzemní stěny, ketny, trysková injektáž)
SO 00.09	Zvýšení a úprava veřejného osvětlení v ulici V Čipu
SO 00.10	Zvýšení portálu pódy V Čipu
SO 00.11	Kácení stromů
SO 01	STAVEBNÍ OBJEKTY A PROVOZNÍ SOUBORY
SO A.01.02	Únikové schodiště NA Příkopě 10 (nevostavba)
SO B.01.01	Václavské náměstí B37/11 (nevostavba)
SO C.01.01	Václavské náměstí 13-15 - ulliční trakt
SO C.01.02	Václavské náměstí 13-15 - vnitroblok (nevostavba)
SO D.01.01	Solitérní (nevostavba a stavební úpravy)
SO F.01.01	Panská 8 ulliční trakt (nevostavba a stavební úpravy)
SO F.01.02	Panská - vnitroblok (nevostavba)
SO G.01.01	Panská 10 - ulliční trakt (nevostavba a stavební úpravy)
SO H.01.01	Jindřišská 7 - ulliční trakt (nevostavba a stavební úpravy)
SO H.01.02	Jindřišská 7 - ulliční trakt (nevostavba a stavební úpravy)
SO K.01.02	Jindřišská 7 - vnitroblok (nevostavba)
SO K.01.03	Jindřišská 7 - ulliční trakt - zhotovení přípojek
SO 02	DOPRAVA
SO 02.01	Úprava komunikací a zpevněných ploch zásobovacího vjezdu V Čipu
SO 02.02	Úprava komunikací a zpevněných ploch v Panské
SO 02.03	Dopravní značení veřejných komunikací
SO 02.04	Nové vjezd z ulice Jindřišské
SO 02.05	Úprava komunikací a zpevněných ploch v Jindřišské
SO 02.06	Úprava komunikací a zpevněných ploch pod Václavském náměstí
SO 02.07	Dopravní značení Jindřišské a Panské
SO 02.08	Dopravní značení ulic a veřejnoprávních komunikací
SO 02.09	Dopravní opatření během stavby (DIO)
SO 03	SADOVÉ ÚPRAVY
SO 03.01	Parkové a sadové úpravy a zeleň na konstrukcích
SO 03.02	Interiérová zeleň
SO 03.03	Závlahové zařízení úprav
SO 03.04	Zděné pásy kolem zahrady ve vnitroblku
SO 04	ELEKTRO - SILNOPROUD
SO 04.01	Přípojka VN, NN
SO 04.02	Rozpínací stanice - část PRE
SO 04.03	Rozpínací stanice - část dodavatele
SO 04.04	Trafostanice
SO 04.05	Areálové osvětlení, slavnostní osvětlení
SO 04.06	Areálové rozvody NN
SO 04.07	NN přípojka dopravního značení
SO 05	ELEKTRO - SLABOPROUD
SO 05.01	Telekomunikační přípojky a přeložky
SO 05.02	Kamerový systém - venkjší
SO 05.03	Vnitrosiedlový rozvod slaboproudu
SO 05.04	Informační systém garáží
SO 06	KANALIZACE
SO 06.01	Kanalizační přípojky
SO 06.02	Odbočování venkjších kapalin
SO 06.03	Odbočování tuků pro gastroprovozy
SO 07	VODOVOD
SO 07.01	Přípojky vody
SO 07.02	Vodní prvky - technologie
SO 08	PLYNOVOD
SO 08.01	STL plynovodní přípojka
SO 08.02	Zařízení plynových rozvodů
SO 09	OSTATNÍ
SO 09.01	Náhrada zdroje el. energie - dieselagregáty a tepelné hospodářství
SO 09.02	Parkovací systém

TABULKA VYTYČOVACÍCH BODŮ

POINT	Poloha X	Poloha Y
001	-742531.2400	-1043387.0200
002	-742562.7393	-1043401.6311
003	-742525.6050	-1043441.4137
004	-742561.3200	-1043460.5500
005	-742554.1200	-1043470.3600
006	-742599.0200	-1043498.6800
007	-742582.9900	-1043515.7000
008	-742553.5775	-1043531.4624
009	-742490.7200	-1043486.1700
010	-742488.3000	-1043489.6600
011	-742478.4000	-1043483.1100
012	-742462.1700	-1043503.7900
013	-742428.9800	-1043493.6600
014	-742447.7610	-1043462.2695
015	-742457.9104	-1043456.0580
016	-742434.0980	-1043444.2082
017	-742485.5606	-1043415.5444
018	-742503.7100	-1043427.8000

POZNÁMKA:

PROJEKT JE ŘEŠEN V ČASOVÉ A VĚCNÉ KOORDINACI SE ZÁMĚRY ZPRACOVANÝMI V SAMOSTATNÝCH DOKUMENTACÍCH A POVOLENÝCH V RÁMCI SAMOSTATNÝCH SPRÁVNÍCH ŘÍZENÍ:

- SAVAREN - REKONSTRUKCE PRÁZDNÉ SYLUA TABOUCCI, NA PŘÍKOPĚ 10, PRAHA 10 - ŘEŠENO SAMOSTATNOU PD (JAKUB CIGLER ARCHITEKTI)
- NAPOJENÍ OBJEKTU SAVAREN NA PŘESTUPNÉ CHODBY METRA MOŠTEK - ŘEŠENO SAMOSTATNOU PD (METROPROJEKT)
- REVITALIZACE VÁCLAVSKÉHO NÁMĚTÍ, ODEK NA PŘÍKOPĚ - VÝZDOBNÁ - ŘEŠENO SAMOSTATNOU PD (JAKUB CIGLER ARCHITEKTI)
- TELEKOMUNIKAČNÍ PŘÍPOJKY SO 05.01 - ŘEŠENO SAMOSTATNOU DOKUMENTACÍ PRO ÚZEMNÍ ROZHODNUTÍ, SOUČÁSTÍ ZÁMĚRU JE PŘÍPRAVA PRO PROTLAČ TELEKOMUNIKAČNÍCH PŘÍPOJEK Z KOLEKTORU DO OBJEKTU NOVOSTAVBY
- STANOVENÍ MÍSTNÍ ÚPRAVY DOPRAVNÍHO ZNAČENÍ (OZ2, VOZ1) V UL. PANSKÁ A ZNOJEMSKÁ BUDE ŘEŠENO SAMOSTATNÝM SPRÁVNÍM ŘÍZENÍM MIMO DUR "REKONSTRUKCE ČÁSTI VNITROBLOKU Č.P. 852, 835, 837, 896, 900, 1480"

VÝCHOZÍ STAV PRO PROJEKT REKONSTRUKCE ČÁSTI VNITROBLOKU Č.P. 852, 835, 837, 896, 900, 1480 SE VAZBUJE STAVU PO DEMOLICI STÁVAJÍCÍCH OBJEKTŮ. ŘÍZENÍ A RÁMCI SAMOSTATNÉ DOKUMENTACE, DEMOLIČNÍ PRÁCE POVOLENY:

- ROZHODNUTÍ O ODSTRANĚNÍ STAVBY, Č.J. SMHB/0200/HI-6/2835,896, 900, 1480
- "ODSTRANĚNÍ DRUHOTNÝCH PŘÍSTAVEB VE VNITROBLOKU OBJ. NA PŘÍKOPĚ 10", POVOLENÍ Č.J. SMHB/0200/HI-2/835,896,900,1480

PŘÍPO ZAPOČTEM ZMĚNOVÝCH PRACÍ JE NUTNÉ PROVÉST VYTYČENÍ POZOSTAVEBNÍCH KOLOUČŮ PŘÍSLUŠNÝMI SPRÁVCI SÍTÍ. JE NUTNÉ RESPEKTOVAT EXISTENCI VŠECH POZOSTAVEBNÍCH SÍTÍ, STEJNĚ JAKO JEJICH OCHRANNÁ PÁSMA A POZDĚNÍ TĚCHTO SÍTÍ. OCHRANNÁ PÁSMA ČR NESOU Z DŮVODU ČITELNOSTI ZOBRAZENA.

SITUACE ZOBRAZUJE Z DŮVODU CELKOVÉ KOORDINACE ŘÉŠENÍ STAVEBNÍ OBJEKTY PROJEKTU REKONSTRUKCE ČÁSTI VNITROBLOKU Č.P. 852, 835, 837, 896, 900, 1480, 1 TY, KTERÉ NEVYŽADUJÍ ÚZEMNÍ ROZHODNUTÍ.

ISSUE	DATE	DESCRIPTION
R01	5.5.2023	Zapracování podmínek DOSS úprava chodníkového přejezdu z Jindřišské ulice

STAVBA A PROJEKT

Rekonstrukce části vnitrobloku č. p. 852, 835, 837, 896, 900, 1480, Praha 1 – Nové Město

INVESTOR A OBJEDNATEL

WELWYN COMPANY, a.s.
Václavské náměstí 837/11
110 00, Praha 1 – Nové Město

GENERÁLNÍ PROJEKTANT A GENERÁL PLANNER

AFRY CZ s.r.o.
Magistrů 1275/13
140 00, Praha 4
www.afry.cz

HLAVNÍ INŽENÝR PROJEKTU A PROJEKT MANAGER: Ing. Petr Zaman
HLAVNÍ ARCHITEKT PROJEKTU A TEAM DESIGNER: Ing. Ondřej Uhlarik
HLAVNÍ INŽENÝR PROJEKTU A PROJEKT ARCHITEKT: Ing. arch. Dominik Plesa
ČÍSLO ZAKÁZKY A PROJEKTU DUR: **2021-0155**
ARCHITEKT A GENERÁL DESIGNER

Heatherwick Studio
356-364 Grays Inn Road, London WC1X 8BH
www.heatherwick.com

STUPEŇ PD A GENERÁL DESIGN

DUR - Dokumentace pro územní rozhodnutí

ZPRACOVATEL A GARANT PROJEKTU

AFRY CZ s.r.o.
Magistrů 1275/13, 140 00, Praha 4
tel.: +420 277 005 500, www.afry.cz

ODPOVĚDNÝ PROJEKTANT A GARANT PROJEKTU: Ing. Ondřej Uhlarik
AUTORIZACE A REG. ČÍSLO: 1

KOORDINACE, A GARANT PROJEKTU: Ing. Silvie Tučková
KOORDINACE, A GARANT PROJEKTU: Ing. arch. Hana Kulhavá
KOORDINACE, A GARANT PROJEKTU: Ing. Petr Zaman

DÍLČÍ PART PROJEKTU

C **SITUAČNÍ VÝKRESY**

PROJEKTOVÁ A REALIZAČNÍ DOKUMENTACE

0000 –
PROFESE A TRADE

– –

NÁZEV PŘÍLOHY A DOCUMENT NAME

KOORDINAČNÍ SITUACE

DATE	SCALE	SHEET	REVISION
09/2022	1:300	003	R01
DATUM A DATE	MĚŘÍTKO A SCALE	Č. LISTU A SHEET	REVIZE A REVISION

KÓD DOKUMENTU A DOCUMENT CODE

Stav	DUR	C	0000	SIT	003	R01	2209
STAVBA	FÁZE	PROFESE	TRADE	DOKUMENT	DOCUMENT	REVIZE	DATE

±0,000 = 195,55 Bpv

M 1:300 | 0 | 5m | 10m | 30m