



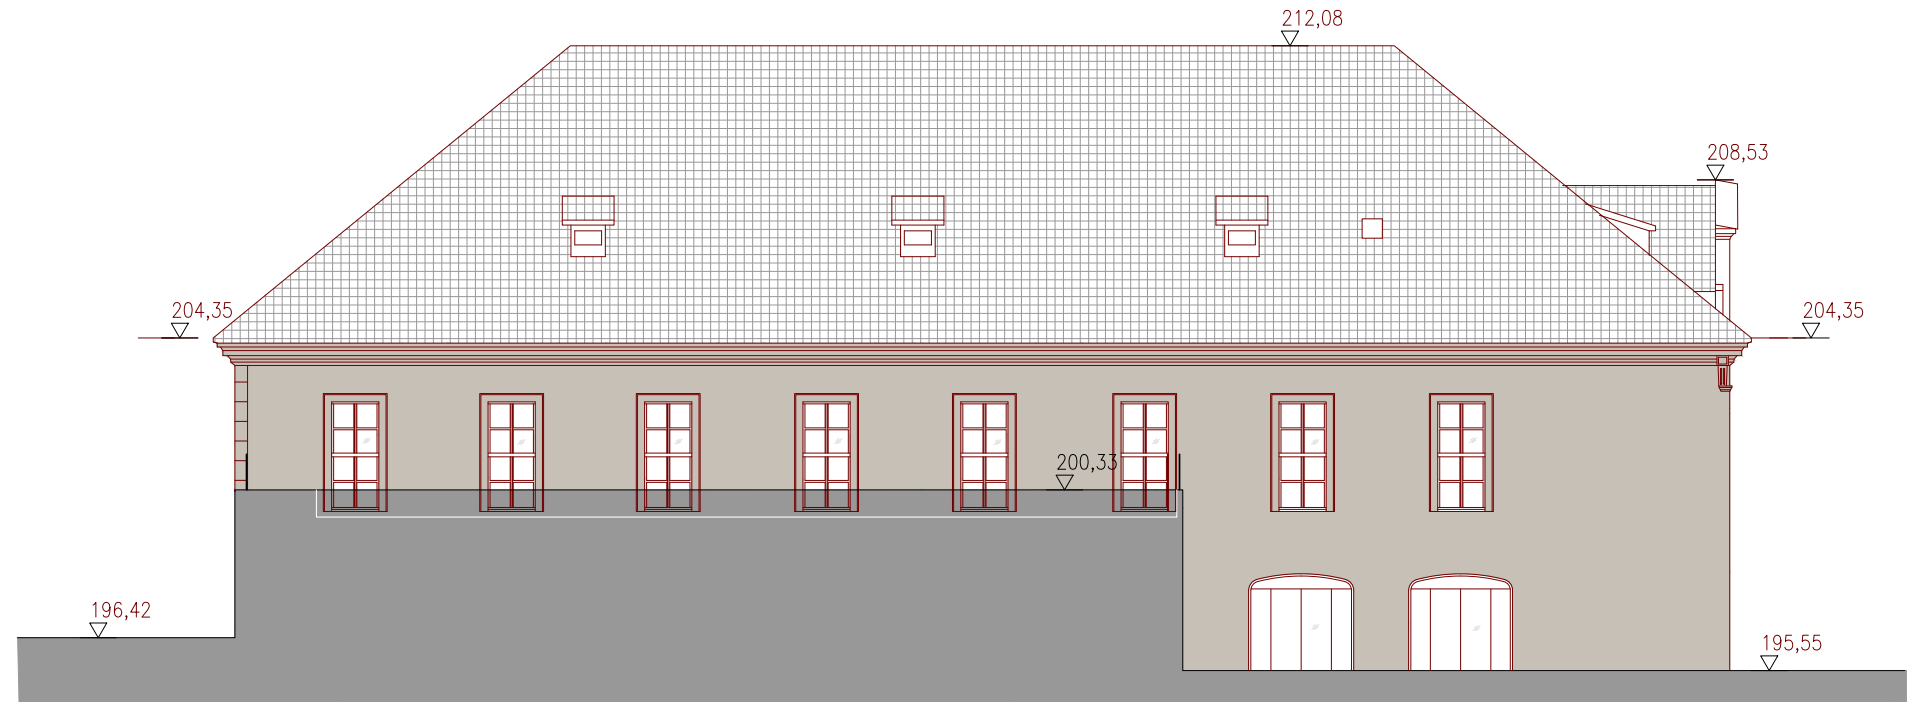

SAV	-	DUR	-	D	-	0100	-	ARS	-	208	-	R00	-	2209
PROJEKT		STUPEŇ		ČASŤ		OBJEKT		PROFESE		PRÍLOHA		REVIZE		DATUM
PROJECT		STAGE		PART		BUILDING		TRADE		DOCUMENT		REVISION		DATE

$\pm 0,000 = 195,55 \text{ Bpv}$

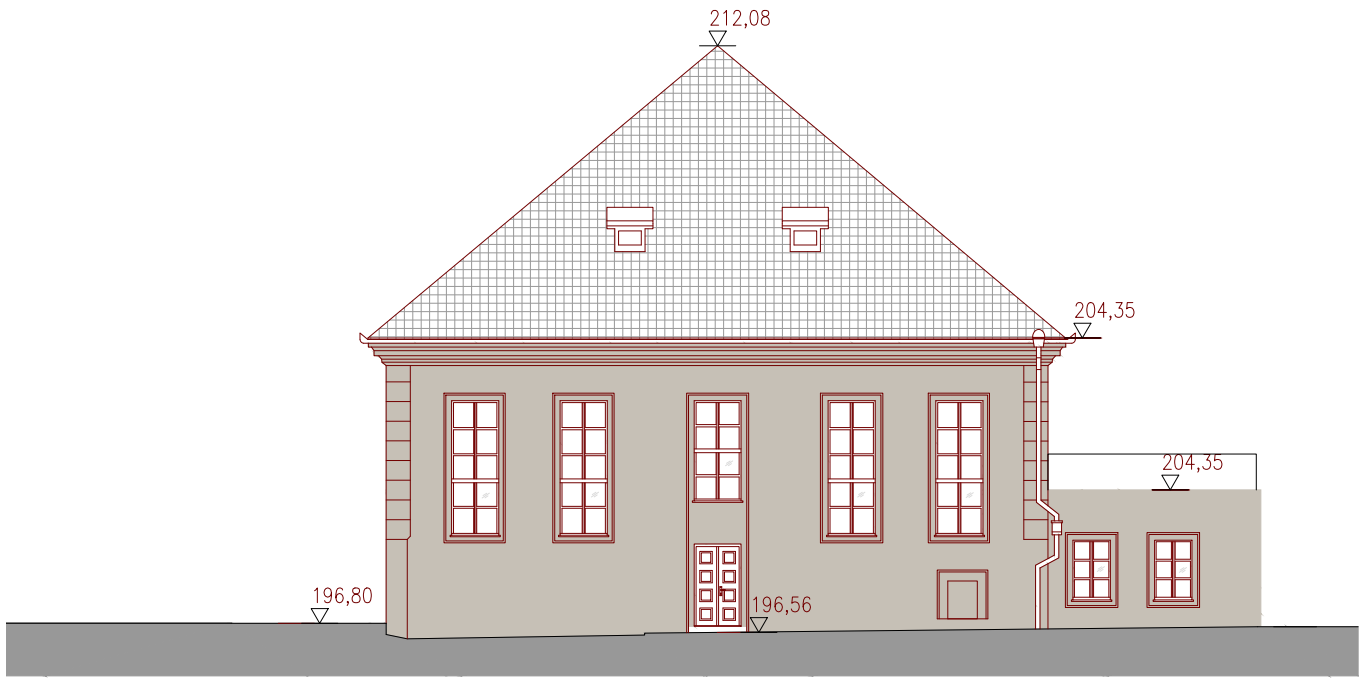

M 1/200 I | 1m | | |

110m

20ml