



ŘEZ 1

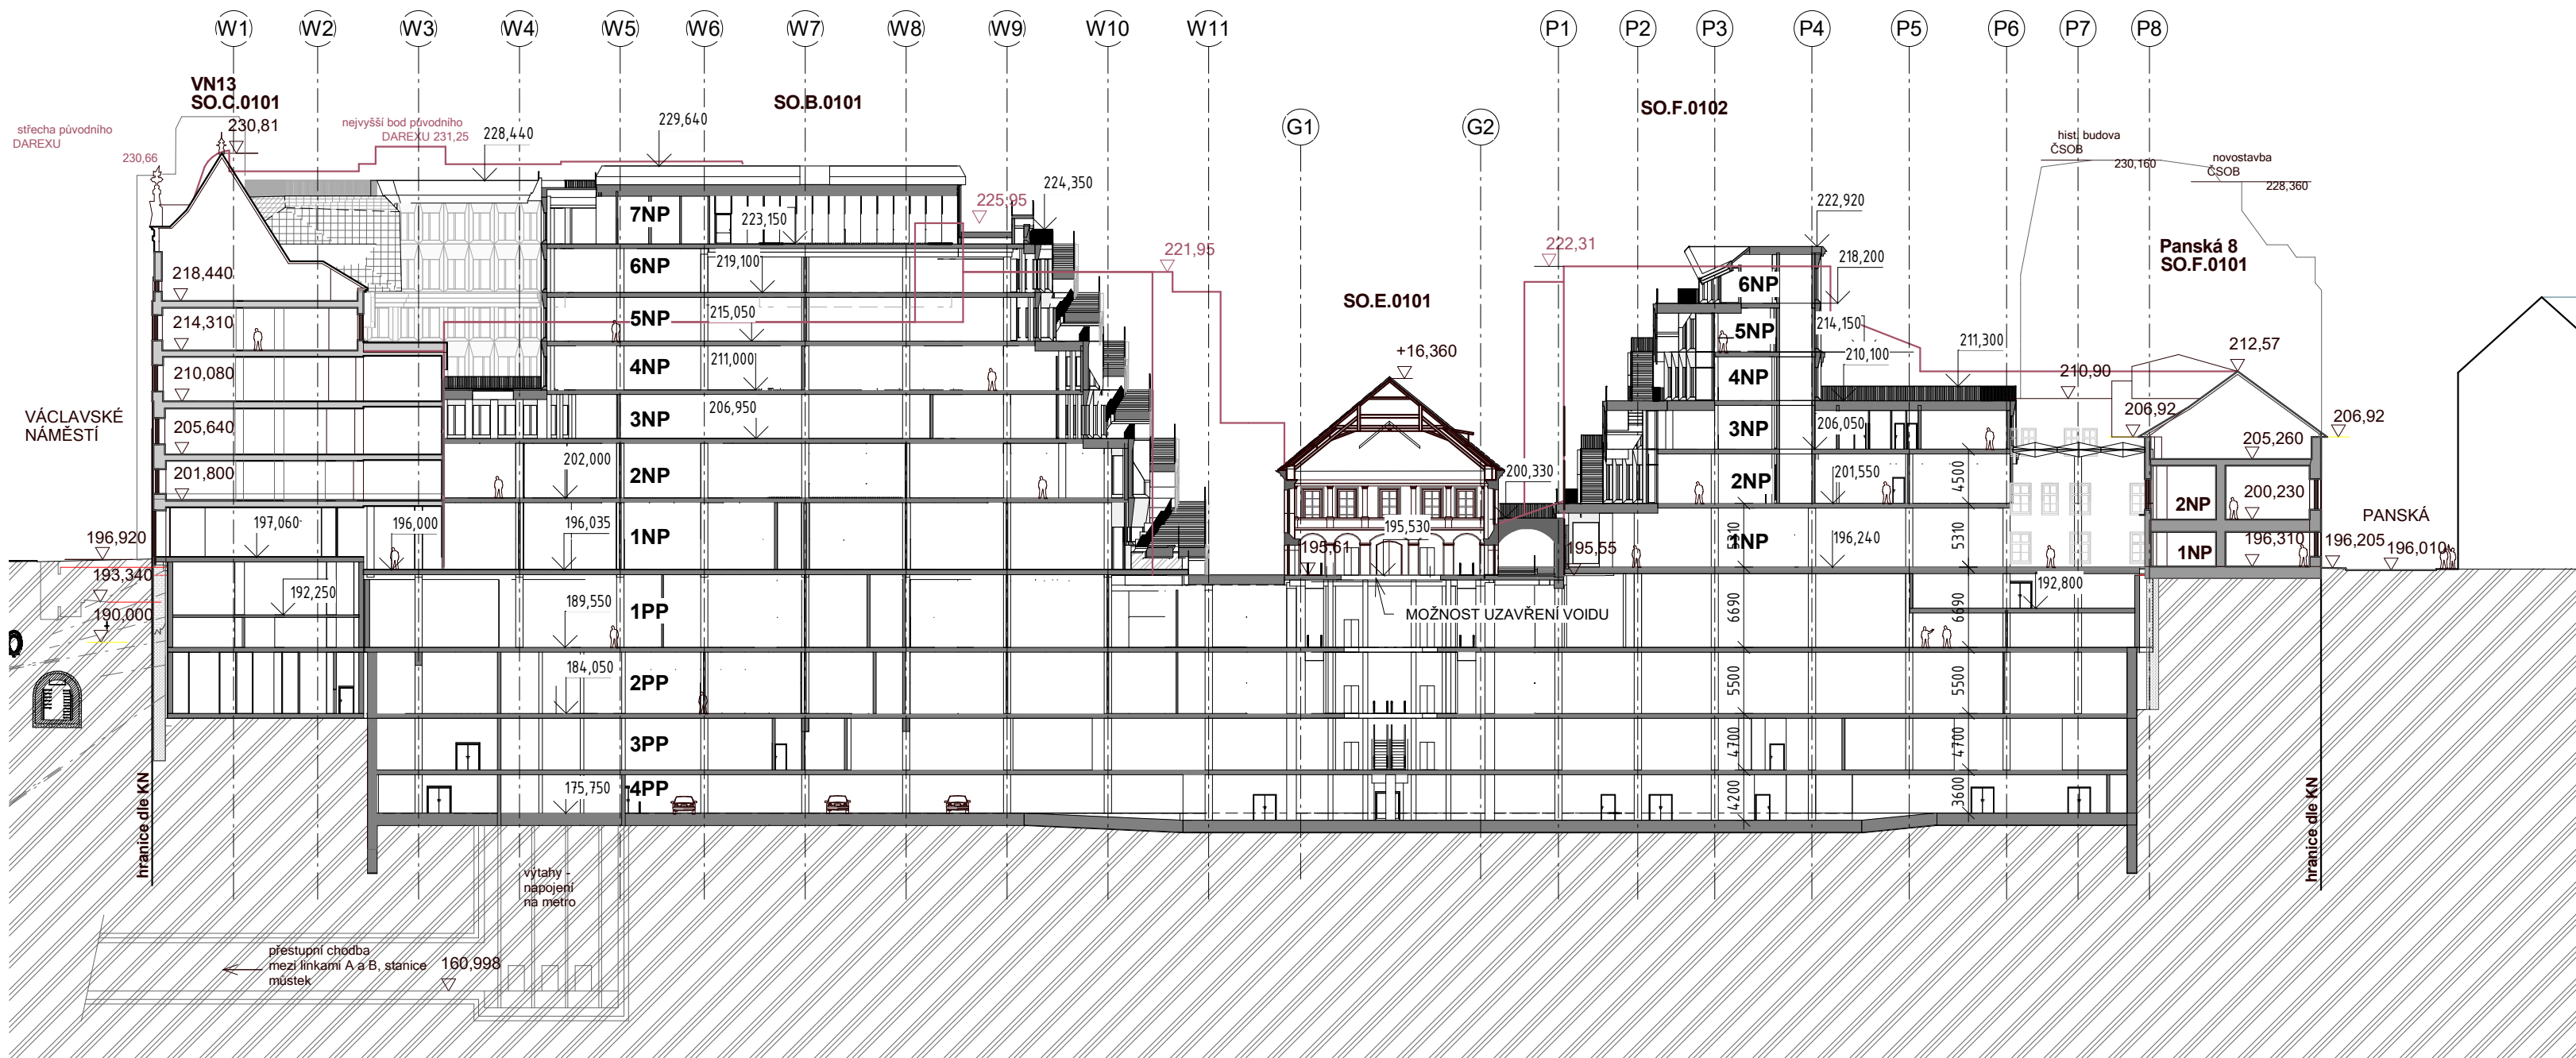

LEGENDA:

OBRYSY PŮVODNÍCH DEMOLOVANÝCH BUDOV

ŘEZ 2

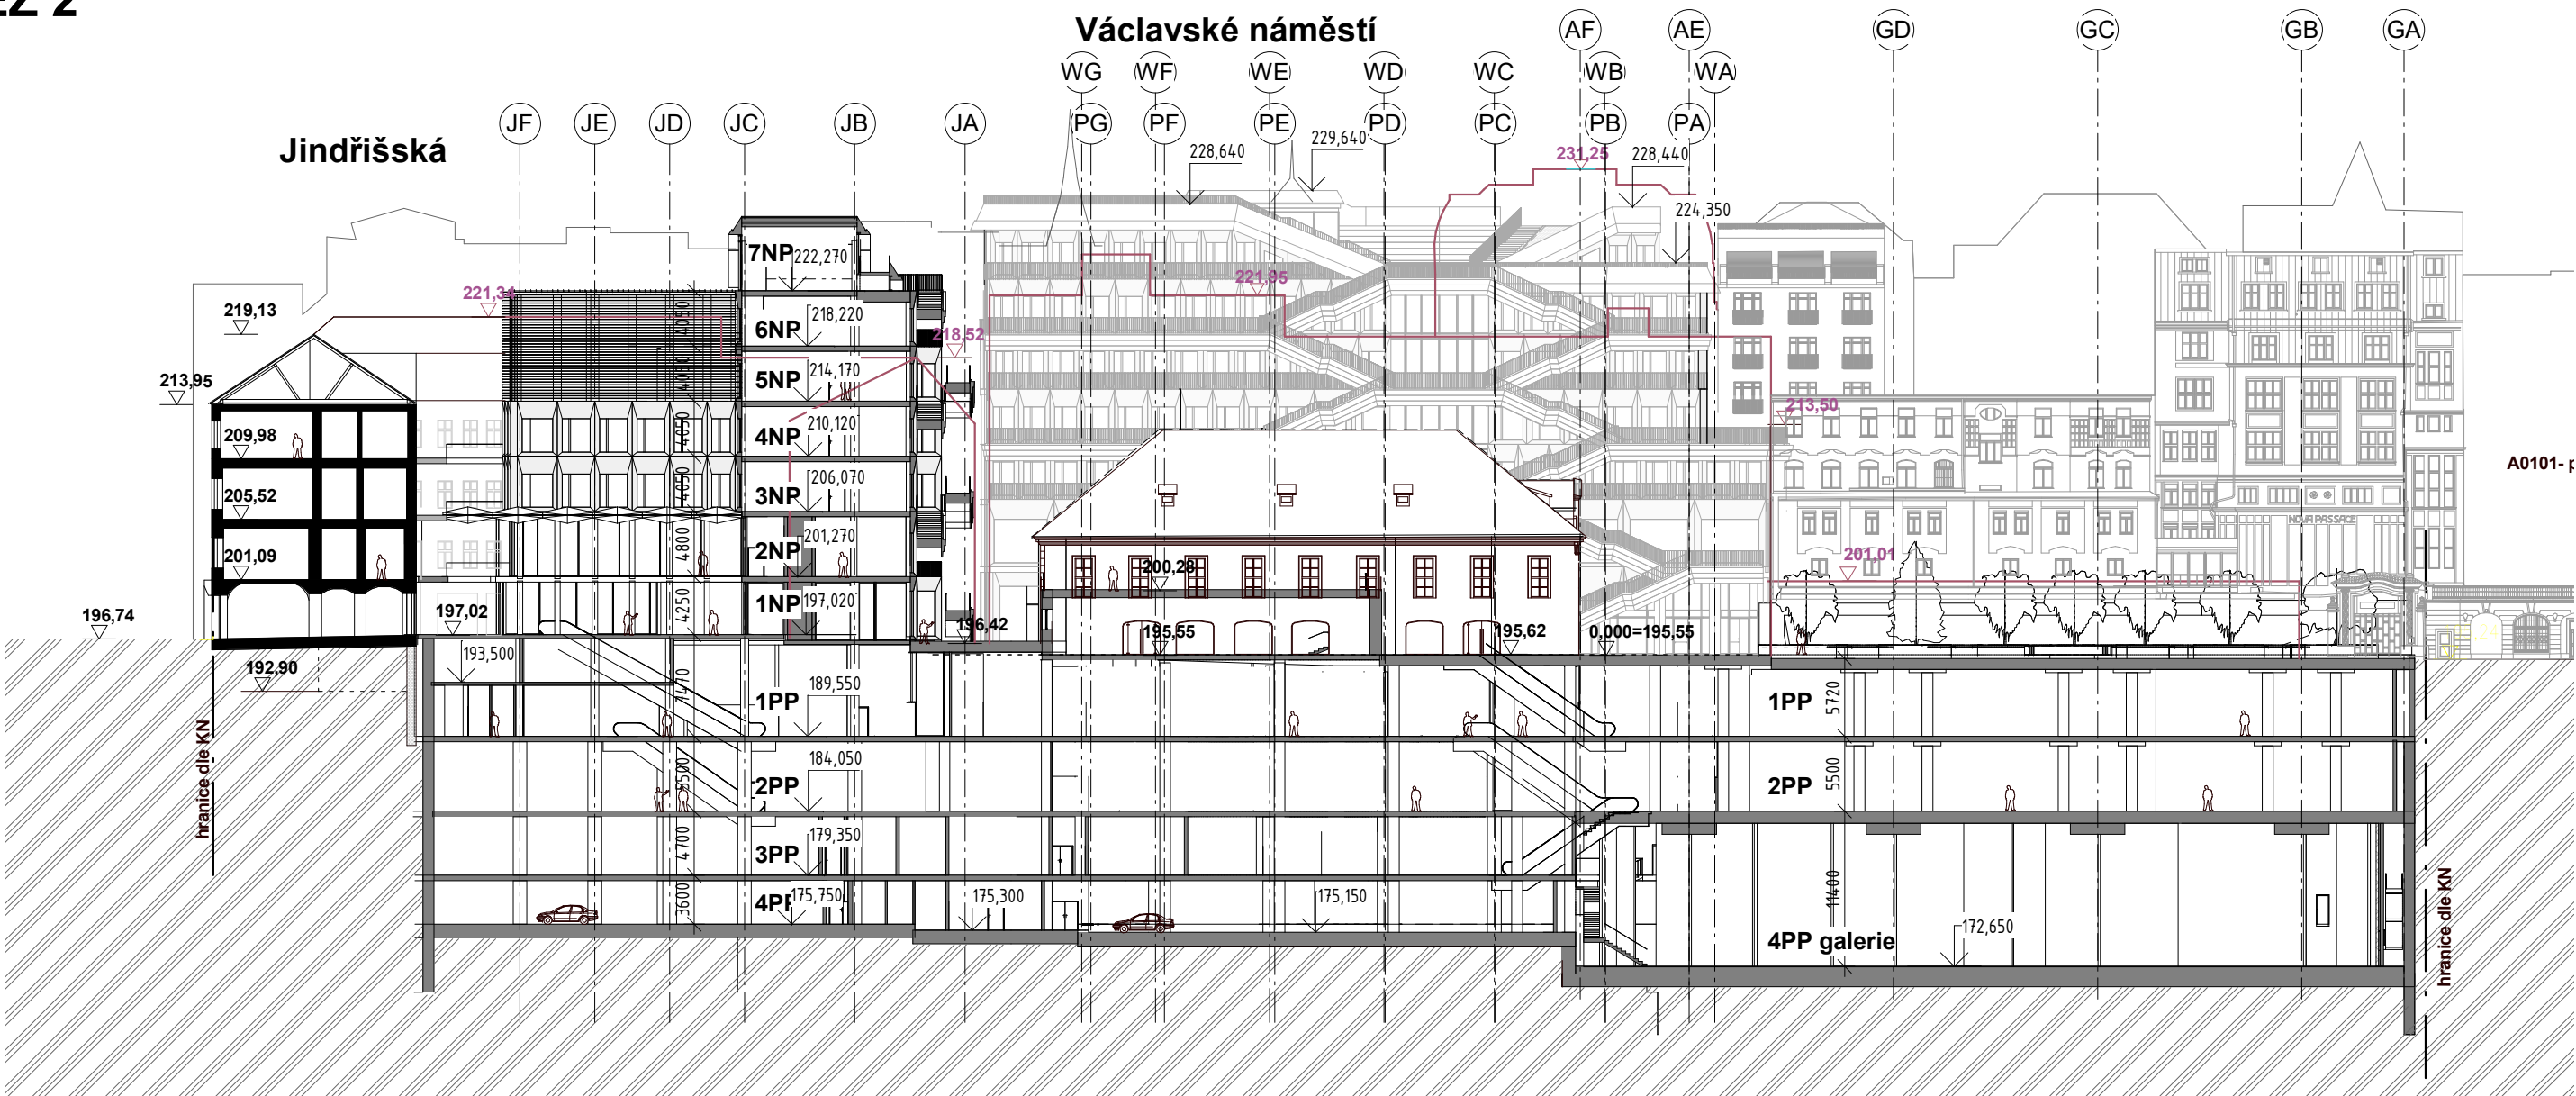

REV. 5.5.2023
R01 5.5.2023
zpracování podmínek DOSS
(doplnění kót dle požadavků NPU)

STAVBA / BUILDING
Rekonstrukce části vnitrobloku
č.p. 852, 835, 837, 896, 900, 1480
Praha 1 - Nové město

INVESTOR / INVESTOR
WELWYN COMPANY, a. s.
Václavské náměstí 837/11
110 00, Praha 1 - Nové město

GENERÁLNÍ PROJEKTANT / GENERAL PLANNER
AFRY
AF PŮVRY
MANAŽER PROJEKTU / PROJECT MANAGER
Ing. Petr Zeman
HLAVNÍ INŽENÝR PROJEKTU / CHIEF DESIGNER
Ing. Ondřej Uhlárik
HL. ARCH. PROJEKTU / PROJECT ARCHITECT
Ing. arch. Dominik Pleva
ČÍSLO ZAKÁZKY / PROJECT REFERENCE
2021-0155

DESIGN ARCHITECT / DESIGN ARCHITECT
Heatherwick Studio
356-364 Gray's Inn Road, London WC1X 8BH
www.heatherwick.com

STUPEŇ P.D. / PROJECT PHASE
DUR - Dokumentace pro územní rozhodnutí

ZPRACOVATEL / SUBCONTRACTOR
AFRY CZ s.r.o.
Magistrů 1275/13, 140 00, Praha 4
tel.: +420 277 005 500, www.afry.cz

ZODPOV. PROJEKTANT / RESP. DESIGNER
Ing. Ondřej Uhlárik

VYPRACOVAL / DRAWN BY
Ing. Silvie Tučková
Ivana Klepl
Ing. Zuzana Kužíšková

KONTROLOVAL / CHECKED BY
Ing. Petr Zeman

ČÁST PD / DOCUMENTATION PART
D DOKUMENTACE OBJEKTŮ
SO (PS) / BUILDING
01.00 STAVEBNÍ OBJEKTY
PROFESE / TRADE
ARS ARCHITEKTONICKO-STAVEBNÍ

NÁZEV / DESCRIPTION
Řezy celkové

09/2022
DATUM / DATE
1 : 500
MĚŘITKO / SCALE
301
Č. PŘÍL. / ATTACH. NO.
R01
REVIZE / REVISION
NÁZEV / DESCRIPTION
SAV - DUR - D - 0100 - ARS - 301 - R01 - 2209
PROJECT STAGE PART BUILDING TRADE DOCUMENT REVISION DATE

Polohopisný systém: S-JTSK Výškový systém: Bpv ±0,000 = 195,550 Bpv

M 1/500 110m 50m