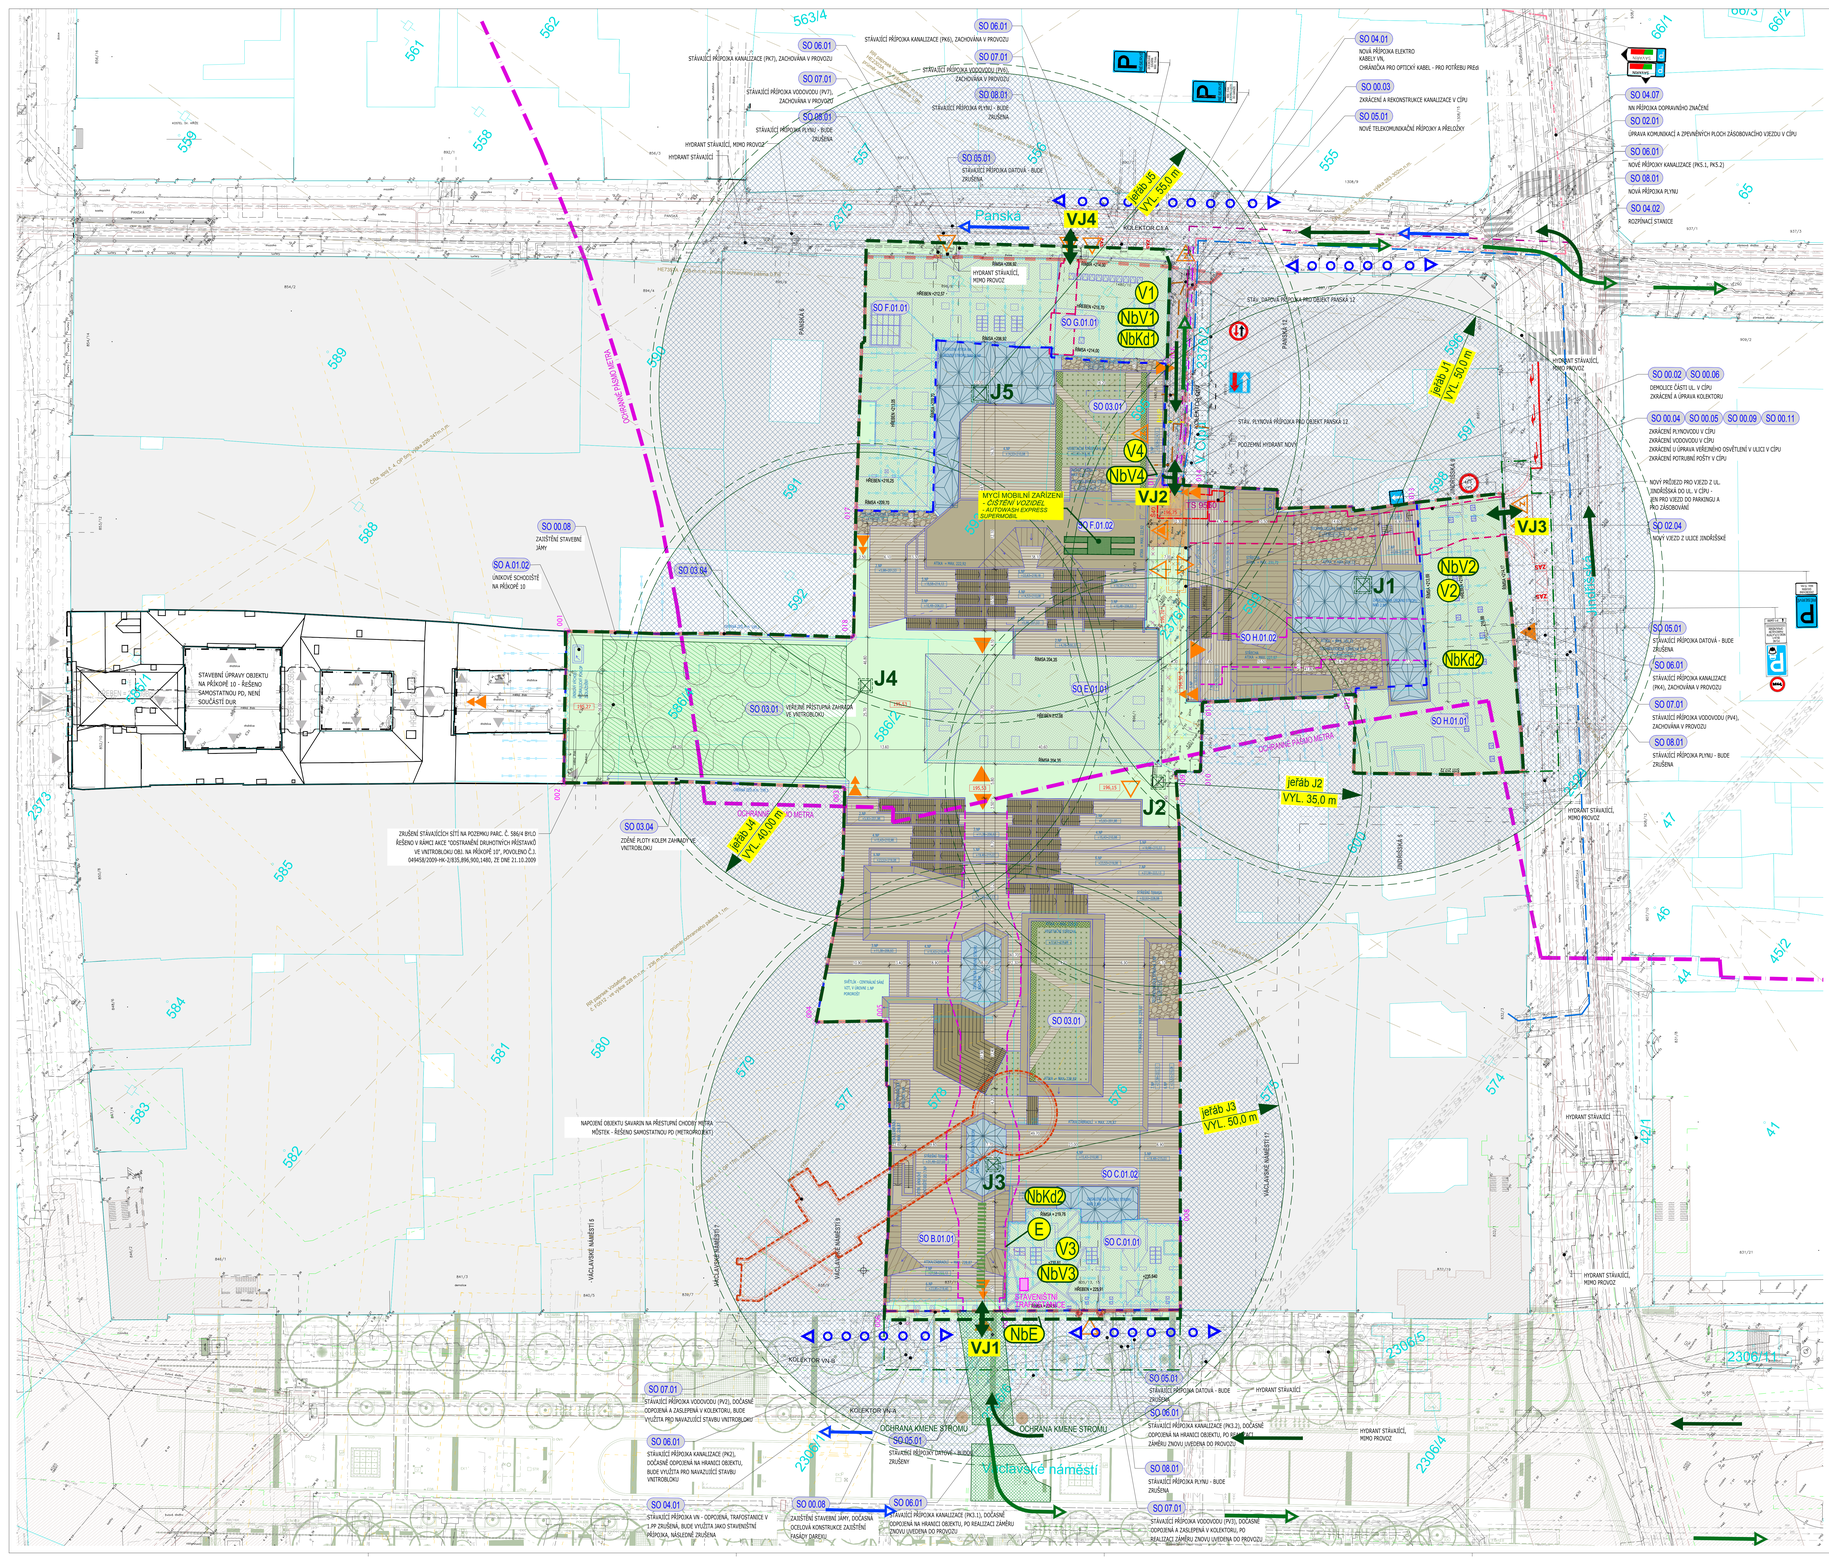

LEGENDA OBJEKTŮ

- STÁVAJÍCÍ OBJEKTY, ZEDCHŮ (BÝVALÝ ZOO) SOUČÁSTÍ ZÁMĚRU, ALE NEUMÍSŤUJÍ SE
- MARKANTNÉ OBJEKTY - PLOCHÁ STŘECHA - KRPOCHOZÍ
- MARKANTNÉ OBJEKTY - ŠIKMÁ STŘECHA
- MARKANTNÉ OBJEKTY - PLOCHÁ STŘECHA - PROVOZ
- MARKANTNÉ OBJEKTY - PLOCHÁ STŘECHA - TECHNOLOGICKÁ
- MARKANTNÉ OBJEKTY - PROVALENÉ ZASTŘEŠENÉ DVORY, KTERÉ NEBO ŠPETLÁČŮ
- MARKANTNÉ OBJEKTY - SCHODOVITÉ ÚRAOVÉ EXTERIÉRIOVÉ
- MARKANTNÉ OBJEKTY - HRANICE NADZEMNÍ
- MARKANTNÉ OBJEKTY - HRANICE PODZEMNÍ
- MARKANTNÉ OBJEKTY - SKRYTÁ HRANA OBJEKTU, ZÁSOBOVACÍ DVŮR
- PRŮCHOZ PRO PĚŠÍ - STÁVAJÍCÍ
- PRŮCHOZ PRO PĚŠÍ - NAVRHOVANÝ
- PŘÍJEZD PRO VOZIDLA DO (ZAMĚSTNANCI, NÁVŠTĚVY), ZÁSOBOVÁNÍ
- ZEMĚ KOTVY DOČASNÉ
- TRYSKOVÁ DAŘÍCÍ
- KOLEKTOR - STÁVAJÍCÍ, BEZE ZMĚNY
- KOLEKTOR - RUŠENÍ
- KOLEKTOR - NOVÁ POZEMNÍ ČÁST
- DOHRANA STŘÍ. SÍTÍ V MÍSTĚ NOVÉHO VJEZDU

LEGENDA KOMUNIKACÍ A ZPEVNĚNÝCH PLOCH

- NOVÝ VJEZD Z UL. ZNOJEŘSKÁ
- KAMENNÁ DLAŽBA NA KONSTRUKCI - POŽEZD VOZIDEL DO 3,5 t
- KAMENNÁ DLAŽBA NA KONSTRUKCI - POŽEZD VOZIDEL NAD 3,5 t
- VOZOVKA - KAMENNÁ DLAŽBA - VYMĚNA STÁV. ASFALTOVÉHO POVRCHU
- ZAS — DOPRAVNÍ ZNAČENÍ VODOROVNÉ - NÁVRH
- DOPRAVNÍ ZNAČENÍ SVISLÉ - NÁVRH

LEGENDA HRANICE A ZNAČEK

- 199/1 — ČÍSLO / HRANICE PARCEL V DLE KATASTRU NEMOVITOSTÍ
- 001 — VÝTYČOVACÍ BOD
- HRANICE ŘEŠENÉHO ÚZEMÍ
- DOČASNÝ ZÁBOR - ZEMNÍ PRÁCE
- DOHRANIČ HLAVNÍ METRA
- PODZEMNÉ OBJEKTY METRA - TRASA B
- PODZEMNÉ OBJEKTY METRA - TRASA A
- PODZEMNÉ OBJEKTY METRA - VESTIBUL
- 196.91 — VÝŠKA TERÉNU STÁVAJÍCÍ
- 195.55 — VÝŠKA TERÉNU NAVRHOVANÁ
- VSTUP DO VEŘEJNÉ PASÁŽE (PŘÍMÉ VSTUPY Z ULIC DO OBCHODŮ NESOU ZNAČENÍ)
- VSTUP PRO ZAMĚSTNANCE (NALEŽNÉ KANCELÁŘE, SPRÁVA BUDOVY)
- ÚNIKOVÝ VÝCHOD
- VJEZD / VÝJEZD DO PODZEMNÍCH GARÁŽÍ - AUTOVÝTAHY
- VJEZD / VÝJEZD ZÁSOBOVÁNÍ, ZÁSOBOVACÍ DVŮR
- NAPOJENÍ OBJEKTU SAVARIN NA PŘESTUPNÉ CHODBY METRA MĚSTEK - ŘEŠENO SAMOSTATNOU PD (METROPROJEKT)

INŽENÝRSKÉ SÍTĚ STÁVAJÍCÍ

- KABELY NN
- KABELY NN MIMO PROVOZ
- KABELY VN
- KABELY VN MIMO PROVOZ
- KABELY VEŘEJNÉHO OSVĚTLENÍ
- KANALIZACE ŽENOTNÁ
- VODOVOD
- VODOVOD MIMO PROVOZ
- PLYNOVOD STL
- PLYNOVOD STL MIMO PROVOZ
- PLYNOVOD NTL
- PLYNOVOD NTL MIMO PROVOZ
- PLYNOVOD MIMO PROVOZ
- KABELY TELEKOMUNIKAČNÍ
- REZERVÉ A MW PAPÍRSKÝ NADZEMNÍ
- POTRUBNÍ POŠTA
- KABELOVOD
- ŠACHTA BEZ KOLEJÍŠTĚ DRUHU
- OBJEKTY NA KANALIZACI - VPUSŤ, POKLOP, MŘÍŽ
- OBJEKTY NA VODOVODU - ŠOUPĚ, PODZEMNÍ HYDRANT, VODOTRYSK
- OBJEKTY NA PLYNOVODU - ŠOUPĚ, PODZEMNÍ HYDRANT
- OBJEKTY NA EL.ROZVODECH - TRANSFORMOVNA, EL.SKŘÍŇ, STOŽÁR
- OBVĚTLENÍ - LAMPA, LAMPA NA KONZOLU, LAMPA NA ZÁVĚSEM (ANI, SVĚTLO ZAVĚŠENÉ V TERÉNU
- DOPRAVNÍ ZAŘÍZENÍ - SEMAFOR, DOPRAVNÍ ZNAČKA, MĚSTSKÉ TABULE
- ZELEŇ - STROM, STROM S KOVOVÝM KOŠEŘEM

INŽENÝRSKÉ SÍTĚ RUŠENÉ

- KABELY NN MIMO PROVOZ
- KABELY VN MIMO PROVOZ
- KABELY VEŘEJNÉHO OSVĚTLENÍ
- KANALIZACE ŽENOTNÁ
- VODOVOD
- VODOVOD MIMO PROVOZ
- PLYNOVOD STL
- KABELY TELEKOMUNIKAČNÍ
- POTRUBNÍ POŠTA

INŽENÝRSKÉ SÍTĚ NAVRHOVANÉ A PŘEKLÁDANÉ

PŘÍPOJENÍ NA DISTRIBUČNÍ SOUSTAVU PREdi (KABELY PRO ROZPTÝLACÍ TRAFOSTANICI TS 9550)

- KABELY VN
- VEDENO V KOLEKTORU, PŘIPOJENÍ V KŘIŽOVATCE UL. ZNOJEŘSKÁ a PANSKÁ
- CHRÁNIČKA HDPE PRO OPTICKÝ KABEL (V KOLEKTORU)
- VEDENO V KOLEKTORU Z RS 125 (ZNOJEŘSKÁ 3)

PŘÍPOJENÍ NA VEŘEJNOU KANALIZAČNÍ A VODOVODNÍ SÍŤ (PROVOZ. PVK)

- KANALIZACE ŽENOTNÁ PŘEKLÁDANÁ
- VEDENO POD POVRCHEM UL. V CŽPL
- KANALIZACE DEŠŤOVÁ PŘEKLÁDANÁ
- PŘÍPOJENÍ STÁV. UL. VPUSTÍ A DEŠŤOVÝCH ŠVOŮŮ
- KANALIZACE ŽENOTNÁ - PŘÍPOJKY PKS.1, PKS.2
- VEDENO POD POVRCHEM UL. V CŽPL, DN200, DL. CCA 2 M
- VODOVOD - PŘÍPOJKA PVI
- NAPOJENÍ NA ŘAD VEDENÝ V KOLEKTORU, LT DN 150, DL. CCA 10 M

PŘÍPOJENÍ NA VEŘEJNOU PLYNOVODNÍ SÍŤ (PROVOZ. PPO)

- PLYNOVOD STL - PŘÍPOJKA PP1
- VEDENO POD POVRCHEM UL. V CŽPL, HUP V CHODNÍKU, PE110, DL. CCA 7 M

PŘÍPOJENÍ PROMĚNLIVÉHO DOPRAVNÍHO ZNAČENÍ

- KABEL NN A SOŠELOVAČ
- VEDENO V KOLEKTORU, DL. CCA 155 M

PŘÍPOJENÍ NA VEŘEJNÉ SÍTĚ ELEKTRONICKÝCH KOMUNIKACÍ

- KABELY TELEKOMUNIKAČNÍ METALICKÉ
- VEDENO V KOLEKTORU, ŘEŠENO SAMOSTATNOU PD
- KABELY TELEKOMUNIKAČNÍ OPTICKÉ
- VEDENO V KOLEKTORU, ŘEŠENO SAMOSTATNOU PD

LEGENDA STAVEBNÍCH OBJEKTŮ

SO 00	PŘÍPRAVA ÚZEMÍ
SO 00.01	Příprava území
SO 00.02	Demolice část ul. V Cípu
SO 00.03	Zvýšení a rekonstrukce kanalizace V Cípu
SO 00.04	Zvýšení plynovodu V Cípu
SO 00.05	Zvýšení vodovodu V Cípu
SO 00.06	Zvýšení a úprava kolektoru
SO 00.08	Zajištění stavební jámy (zastavěná délka, kotvy, trysková injekcí)
SO 00.09	Zvýšení a úprava veřejného osvětlení v ulici V Cípu
SO 00.10	Zvýšení kabelů v Cípu
SO 00.12	Kácení stromů
SO 01	STAVEBNÍ OBJEKTY A PROVOZNÍ SOUBORY
SO 0.01.02	Úroková schodiště Na Příkopě 10 (nevodotěsná)
SO 0.01.03	Václavské náměstí 837/11 (nevodotěsná)
SO 1.01.01	Václavské náměstí 13-15 - uliční trakt
SO 1.01.02	Václavské náměstí 13-15 - vnitroblok (nevodotěsná)
SO 2.01.01	Jindřišská (nevodotěsná a stavební úpravy)
SO 7.01.01	Panská 8 uliční trakt (nevodotěsná a stavební úpravy)
SO 7.01.02	Panská - vnitroblok (nevodotěsná)
SO 8.01.01	Panská 10 - uliční trakt (nevodotěsná a stavební úpravy)
SO 8.01.02	Jindřišská 7 - uliční trakt (nevodotěsná a stavební úpravy)
SO 8.01.03	Jindřišská 7 - vnitroblok (nevodotěsná)
SO 02	DOPRAVA
SO 02.01	Úprava komunikací a zpevněných ploch zásobovacího vjezdu V Cípu
SO 02.02	Úprava komunikací a zpevněných ploch v Panské
SO 02.03	Dopravní značení veřejných komunikací
SO 02.04	Nové vjezd z ulice Jindřišské
SO 02.05	Úprava komunikací a zpevněných ploch v Jindřišské
SO 02.06	Úprava komunikací a zpevněných ploch na Václavském náměstí
SO 02.07	Úprava komunikací a zpevněných ploch v Cípu
SO 02.08	Dopravní značení (pevná a světelná)veřejných komunikací
SO 02.09	Dopravní opatření během stavby (DIO)
SO 03	SADOVÉ ÚPRAVY
SO 03.01	Parkové a sadové úpravy a zeleň na konstrukcích
SO 03.02	Interiérová zeleň
SO 03.03	Zavlažování sadovnických úprav
SO 03.04	Zděné pletý kolem zámkaby ve vnitrobloku
SO 04	ELEKTRO - SILNOPROUD
SO 04.01	Přípojka VN, NN
SO 04.02	Rozpínací skříně - část PRE
SO 04.03	Rozpínací skříně - část stavebníka
SO 04.04	Trafostanice
SO 04.05	Areálové osvětlení, slavnostní osvětlení
SO 04.06	Areálové rozvody NN
SO 04.07	NN přípojka Stavebního úřadu
SO 05	ELEKTRO - SLABOPROUD
SO 05.01	Telekomunikační přípojky a přeložky
SO 05.02	Kamerový systém - veřejí
SO 05.03	Vnitrosměnový rozvod slaboproudu
SO 05.04	Informační systém garáží
SO 06	KANALIZACE
SO 06.01	Kanalizační přípojky
SO 06.02	Odbočované větších kapalin
SO 06.03	Odbočování trafo pro gastroprovozy
SO 07	VODOVOD
SO 07.01	Přípojky vody
SO 07.02	Vodní prvky - technologie
SO 08	PLYNOVOD
SO 08.01	STL plynovodní přípojka
SO 08.02	Zařízení plynových rozvodů
SO 09	OSTATNÍ
SO 09.01	Náhrada zdroje el. energie - dieselagregát a naftové hospodářství
SO 09.02	Parkovací systém

TABULKA VYTYČOVACÍCH BODŮ

POINT	Poloha X	Poloha Y
001	-742531.2400	-1043387.0200
002	-742562.7393	-1043401.6311
003	-742525.6050	-1043441.4137
004	-742961.3200	-1043460.5500
005	-742564.1200	-1043470.3600
006	-742595.0200	-1043498.6800
007	-742582.9900	-1043515.7000
008	-742553.5775	-1043531.4624
009	-742490.7200	-1043486.1700
010	-742488.3000	-1043489.6600
011	-742478.4000	-1043483.1100
012	-742462.1700	-1043503.7900
013	-742428.9800	-1043493.6600
014	-742447.7610	-1043482.2695
015	-742451.9154	-1043456.0690
016	-742434.0980	-1043444.2082
017	-742485.5600	-1043415.5444
018	-742503.7100	-1043427.8000

POZNÁMKA:

PROJEKT JE ŘEŠEN V ÚROVNI A VŘENÉ KOORDINACI SE SNÍMKY ZPRACOVANÝMI V SAMOSTATNÝCH DOKUMENTACÍCH A POVOLENÝCH V RÁMCI SAMOSTATNÝCH ÚŘAD.NÍCH ŘÍZENÍ.

- SAVARIN - REKONSTRUKCE PRŮČE DYLIA TVRDOUCÍ, NA PŘÍKOPĚ 10, PRAHA 10 - ŘEŠENO SAMOSTATNOU PD (JAKUB COLLER ARCHITEKTI)
- NAPOJENÍ OBJEKTU SAVARIN NA PŘESTUPNÉ CHODBY METRA MĚSTEK - ŘEŠENO SAMOSTATNOU PD (METROPROJEKT)
- REVITALIZACE VÁCLAVSKÉHO NÁMĚTÍ, ÚSEK NA PŘÍKOPĚ - VODÍČKOVÁ - ŘEŠENO SAMOSTATNOU PD (JAKUB COLLER ARCHITEKTI)
- TELEKOMUNIKAČNÍ PŘÍPOJKY SO 05.01 - ŘEŠENO SAMOSTATNOU DOKUMENTACÍ PRO ÚZEMNÍ ROZHODNUTÍ, SOUČÁSTÍ ZÁMĚRU JE PŘÍPRAVA PRO PROSTUPY TELEKOMUNIKAČNÍCH PŘÍPOJEK Z KOLEKTORU DO OBJEKTŮ NOVOSTAVBY

VÝCHOZÍ STAV PRO PROJEKT REKONSTRUKCE ČÁSTI VNITROBLOKU Č.P. 852, 835, 837, 896, 900, 1480 SE UVAŽUJE STAV PO DEMOLICI STÁVAJÍCÍCH OBJEKTŮ. FÁZE DEMOLIC JE ŘEŠENA V RÁMCI SAMOSTATNÉ DOKUMENTACE, DEMOLIČNÍ PRÁCE POVOLUJÍ:

- ROZHODNUTÍ O DOSTAVĚNÍ STAVBY Č.J. 049458/2009-HK-2/835, 896, 900, 1480
- "DOSTAVĚNÍ DRUHOTNÝCH PŘEŠTAVŮ VE VNITROBLOKU OBI. NA PŘÍKOPĚ 10", POVOLENÍ Č.J. 049458/2009-HK-2/835,896,900,1480

PŘED ZAHÁJENÍM ZEMNÍCH PRACÍ JE NUTNÉ PROVÉST VYTYČENÍ PODZEMNÍCH KOLIZÍ PŘÍSLUŠNÝMI SPRÁVCI SÍTÍ. JE NUTNÉ RESPEKTOVAT EXISTENCI VŠECH PODZEMNÍCH SÍTÍ, STEJNĚ JAKO JEJICH OCHRANNÁ PÁSMA A POZDĚJŠÍ TĚCHTO SÍTÍ. OCHRANNÁ PÁSMA SE NESOUÍ Z DŮVODU ČITELNOSTI ZOBRAZENA.

SITUACE ZOBRAZUJE Z DŮVODU CELKOVÉ KOORDINACE VŠECHNY STAVEBNÍ OBJEKTY PROJEKTU REKONSTRUKCE ČÁSTI VNITROBLOKU Č.P. 852, 835, 837, 896, 900, 1480, 1 TY, KTERÉ NEVYŽADUJÍ ÚZEMNÍ ROZHODNUTÍ.

LEGENDA ZOV:

- HLAVNÍ STAVENIŠTĚ - ROZSAH STAVENIŠTĚ
- ZÁBOR STAVENIŠTĚ - KRÁTKODOBÝ
- VJ1 — VJEZD A VÝJEZD ZE STAVENIŠTĚ
- STAVENIŠTNÍ DOPRAVA - PŘÍJEZDOVÁ TRASA
- STAVENIŠTNÍ DOPRAVA - ODJEZDOVÁ TRASA
- VNITROSTAVENIŠTNÍ DOPRAVA
- TRASA VEŘEJNÉ PĚŠÍ DOPRAVY
- TRASA VEŘEJNÉ AUTOMOBILOVÉ DOPRAVY
- PROVIZORNÍ VOZOVKA - OCHRANA CHODNÍKU
- SKLADOVACÍ PLOCHA - VYUŽITÍ PO BETONÁŽI STROPNÍ DESKY NAD 1.PP
- OCHRANA KMENE STROMU
- NbKd — NAPOJOVACÍ BOD - KANALIZACE DEŠŤOVÁ
- NbE NbV — NAPOJOVACÍ BOD - ELEKTRO, VODA, KANALIZACE
- E V — ODBĚRNÉ MÍSTO - ELEKTRO, VODA
- PŘÍPOJKA ZS - elektro NN
- STAVENIŠTNÍ TRAFOSTANICE
- J1 — POLOHA JEŘÁBU
- ZÁKAZ MANIPULACE JEŘÁBU SE ZAVĚŠENÝM BŘEMENEM

STUPEŇ A PROJEKT

Rekonstrukce části vnitrobloku č. p. 852, 835, 837, 896, 900, 1480, Praha 1 – Nové Město

INVESTOR A OBJEDNATEL

WELWYN COMPANY, a.s.
Václavské náměstí 837/11
110 00, Praha 1 – Nové Město

GENERÁLNÍ PROJEKTANT A GENERÁL PLANNER

AFRY CZ s.r.o.
Magistrát 1275/13
140 00, Praha 4
www.afry.cz

MANAGER PROJEKTU A PROJECT MANAGER
Ing. Petr Zaman

ALTERNATIVNÍ MANAGER PROJEKTU A PROJECT DESIGNER
Ing. Ondřej Uhlarik

ČÍSLO ZAKÁZKY A PROJECT NO.
2021-0155

ARCHITEKT A ARCHITECT

Heatherwick Studio
356-364 Grays Inn Road, London WC1X 8BH
www.heatherwick.com

PROJEKT A PROJECT DESIGNER

DUR - Dokumentace pro územní rozhodnutí

ZPRACOVATEL A ZAMEŘITEL

AFRY CZ s.r.o.
Magistrát 1275/13, 140 00, Praha 4
tel.: +420 277 005 500, www.afry.cz

ODPOVĚDNÝ PROJEKTANT A HLAVNÍ DESIGNER
Ing. Ondřej Uhlarik

AUTORIZACE A ŘÁZ

OPRACOVAL A DRAWN BY
David Novine
Ing. Oleksii Nazlne

KONTROLOVAL A CHECKED BY
Ing. Petr Zaman

REF. KÓD REFERENCE CODE

C — SITUAČNÍ VÝKRESY

SO PRO A BUILDING

PROFESE A TRADE

- — -

NÁZEV PŘÍLOHY A DOCUMENT NAME — KÓD A ZOPP NO.

SITUACE ZOV

31.10.2021 | 1:300 | **006** | p00
DATUM A DATE | MĚŘÍTKO A SCALE | A-ČÍSLO A NO. | REVIZE A REVISION

SMAP	CNVR	SMAP	CNVR	ZOBR	SYT	DES	p00	211031
MAPA	CONVERT	MAPA	CONVERT	VIEW	SYSTEM	DESIGN	REVISION	DATUM
PROJ	STAGE	PROJ	STAGE	BUILDING	DISCIPLINE	DESIGNER	REVISION	DATE

±0,000 = 195,55 Bpv

M 1/300 | 0 | 5m | 10m | 30m