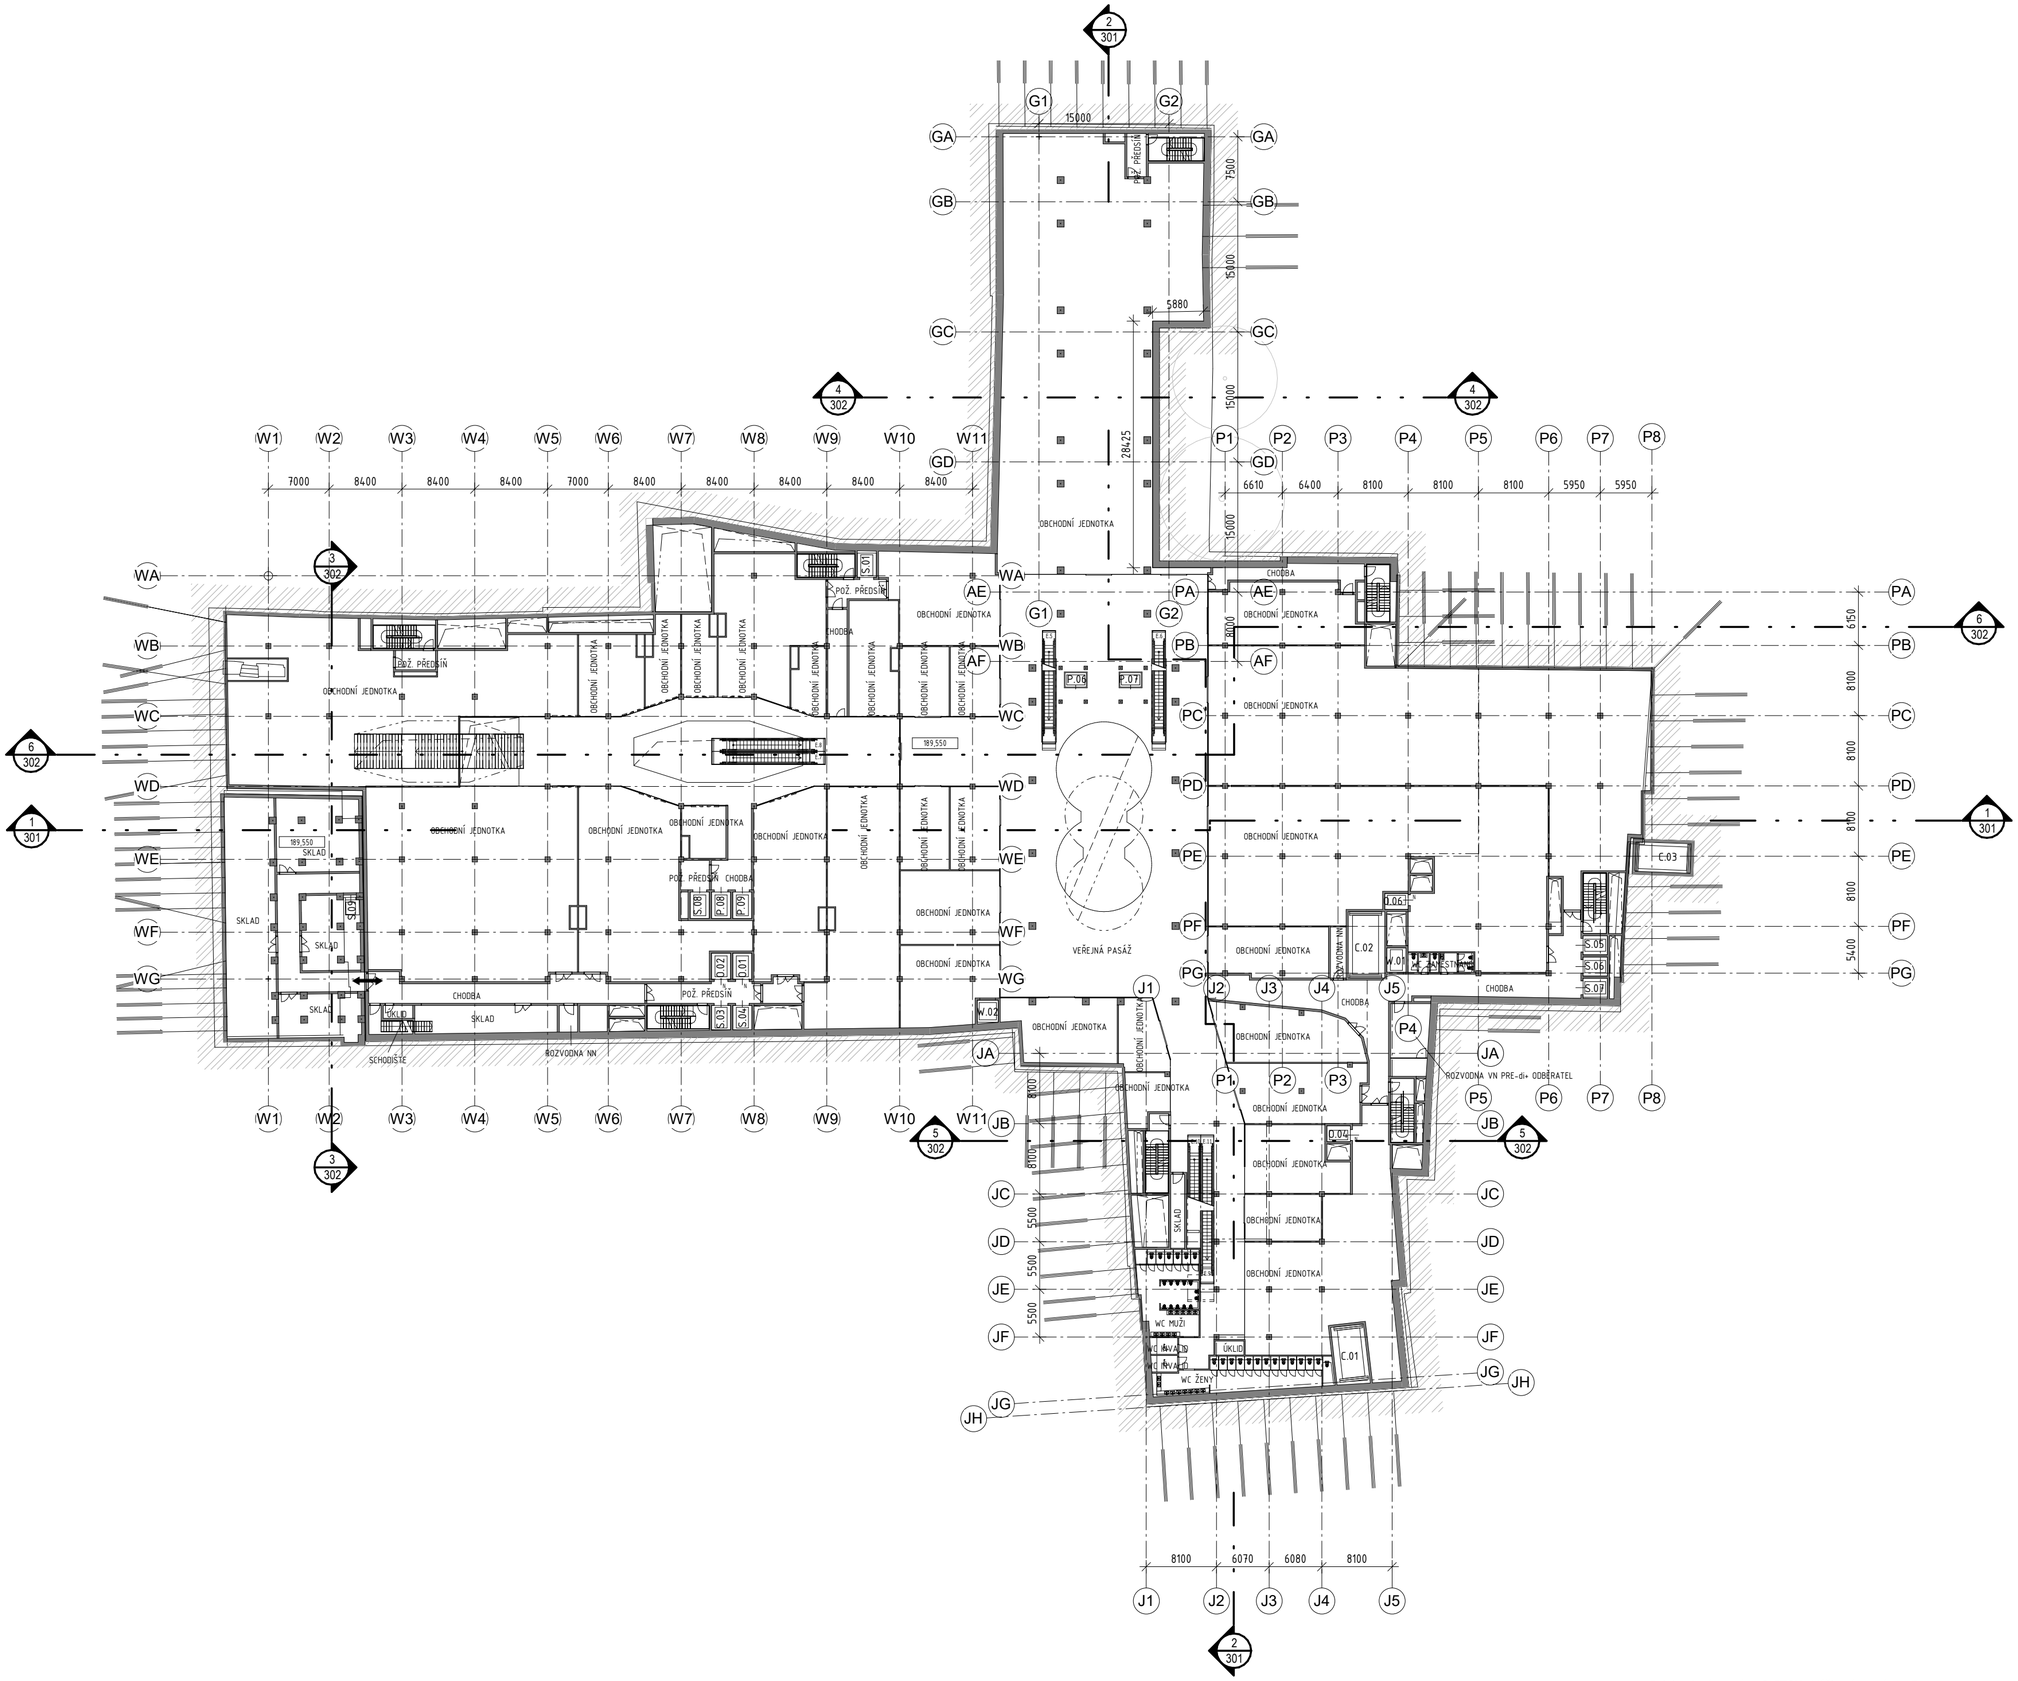

Polohopisný systém: **S-JTSK** Výškový systém: **Bpv** **±0,000 = 195,550 Bpv**

M 1/500 | | | | | | 10m | | | | 50m |

REV	DATUM I DATE	POPIS I DESCRIPTION
R01	5.5.2023	zapracování podmínek DOSS (doplnění kót dle požadavku NPÚ)

STAVBA I BUILDING

Rekonstrukce části vnitrobloku č.p. 852, 835, 837, 896, 900, 1480 Praha 1 - Nové město

INVESTOR I INVESTOR

WELWYN COMPANY, a. s.

Václavské náměstí 837/11
110 00, Praha 1 - Nové město

GENERÁLNÍ PROJEKTANT I GENERAL PLANNER

AFRY CZ s.r.o.
Magistrů 1275/13
140 00, Praha 4
www.afry.cz

MANAŽER PROJEKTU I PROJECT MANAGER
Ing. Petr Zeman

HL. ARCH. PROJEKTU I PROJECT ARCHITECT
Ing. arch. Dominik Pleva

HLAVNÍ INŽENÝR PROJEKTU I CHIEF DESIGNER
Ing. Ondřej Uhlarik

ČÍSLO ZAKÁZKY I PROJECT REFFERENCE
2021-0155

DESIGN ARCHITEKT I DESIGN ARCHITECT

Heatherwick Studio
356–364 Gray's Inn Road, London WC1X 8BH
www.heatherwick.com

STUPEŇ P.D. I PROJECT PHASE

DUR - Dokumentace pro územní rozhodnutí

ZPRACOVATEL I SUBCONTRACTOR

AFRY CZ s.r.o.
Magistrů 1275/13, 140 00, Praha 4
tel.: +420 277 005 500, www.afry.cz

ZODPOV. PROJEKTANT I RESP. DESIGNER
Ing. Ondřej Uhlarik

AUTORIZACE I SEAL

VYPRACOVAL I DRAWN BY
Ing. Silvie Tučková
Ivana Klepl
Ing. Zuzana Kožišková

KONTROLOVAL I CHECKED BY
Ing. Petr Zeman

ČÁST PD I DOCUMENTATION PART
D DOKUMENTACE OBJEKTŮ

SO (PS) I BUILDING
01.00 STAVEBNÍ OBJEKTY

PROFESE I TRADE
ARS ARCHITEKTONICKO - STAVEBNÍ

NÁZEV I DESCRIPTION
PŮDORYS 1.PP

KOPIE I COPY NO.

DATUM I DATE	MĚŘÍTKO I SCALE	Č. PŘÍL. I ATTACH. NO.	REVIZE I REVISION
09/2022	1 : 500	**104**	R01

NÁZEV I DESCRIPTION

PROJEKT PROJECT	STUPEŇ STAGE	ČÁST PART	OBJEKT BUILDING	PROFESE TRADE	PŘÍLOHA DOCUMENT	REVIZE REVISION	DATUM DATE
SAV -	DUR -	D -	0010 -	ARS -	104 -	R01 -	2209