

Schéma umístění řezů



Řez příčný



LEGENDA FASÁDNÍCH MATERIÁLŮ


- FASÁDNÍ TRAPEZOVÝ PROBARVENÝ PLECH
- FASÁDNÍ SENDVIČOVÝ PANEĽ, PROBARVENÝ PROFILOVANÝ PLECH
- FASÁDNÍ KRYTÝ PLECH PROBARVENÝ - OKENNÍ PARAPETY
- STRUKTUROVANÁ OMÍTKA - JEMNÁ VERTIKÁLNÍ ŠKRÁBANÁ STRUKTURA
- HLADKÁ OMÍTKA
- SKLO, ZASKLENÍ OKEN, SKLENĚNÁ VÝPLŇ ZÁBRADÍ
- STŘEŠNÍ AKUSTICKÉ VERTIKÁLNÍ CLONY

- GRC FASÁDNÍ PLOŠNÉ PANEĽY - VERTIKÁLNÍ RELIÉF
- GRC FASÁDNÍ LAMELY
- GRC PANEĽY TVOŘÍCÍ ORÁMOVÁNÍ


LEGENDA FÁZÍ

- BLOKY FÁZE 2 V POPŘEDÍ
- BLOKY FÁZE 2 V POZADÍ
- BLOKY FÁZE 1 V POPŘEDÍ
- BLOKY FÁZE 1 V POZADÍ


Řez podélný I

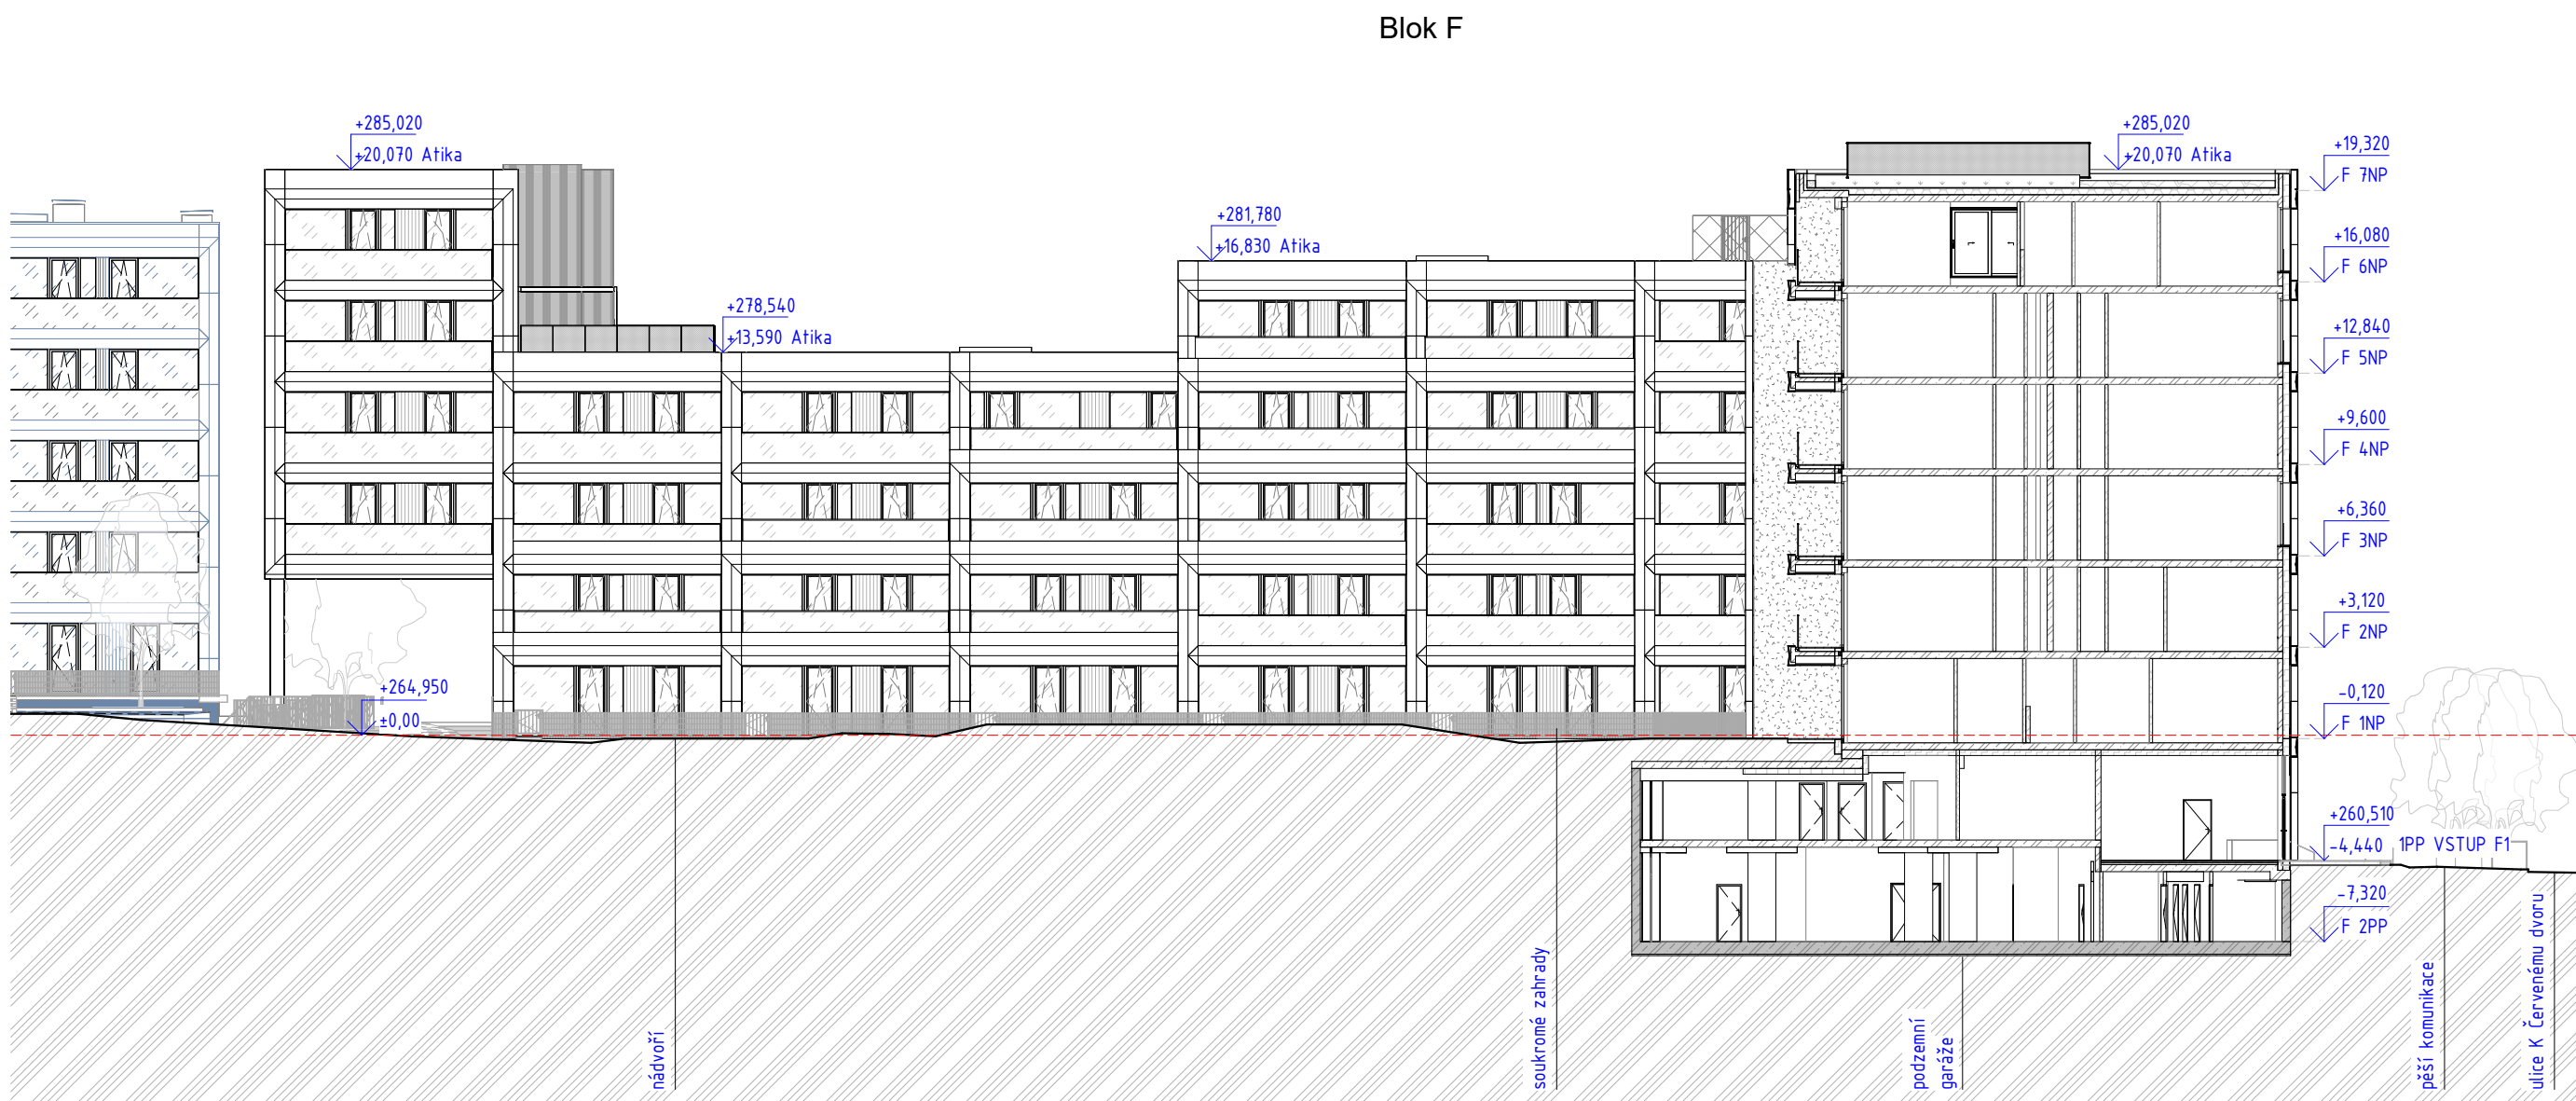

Řez podélný II

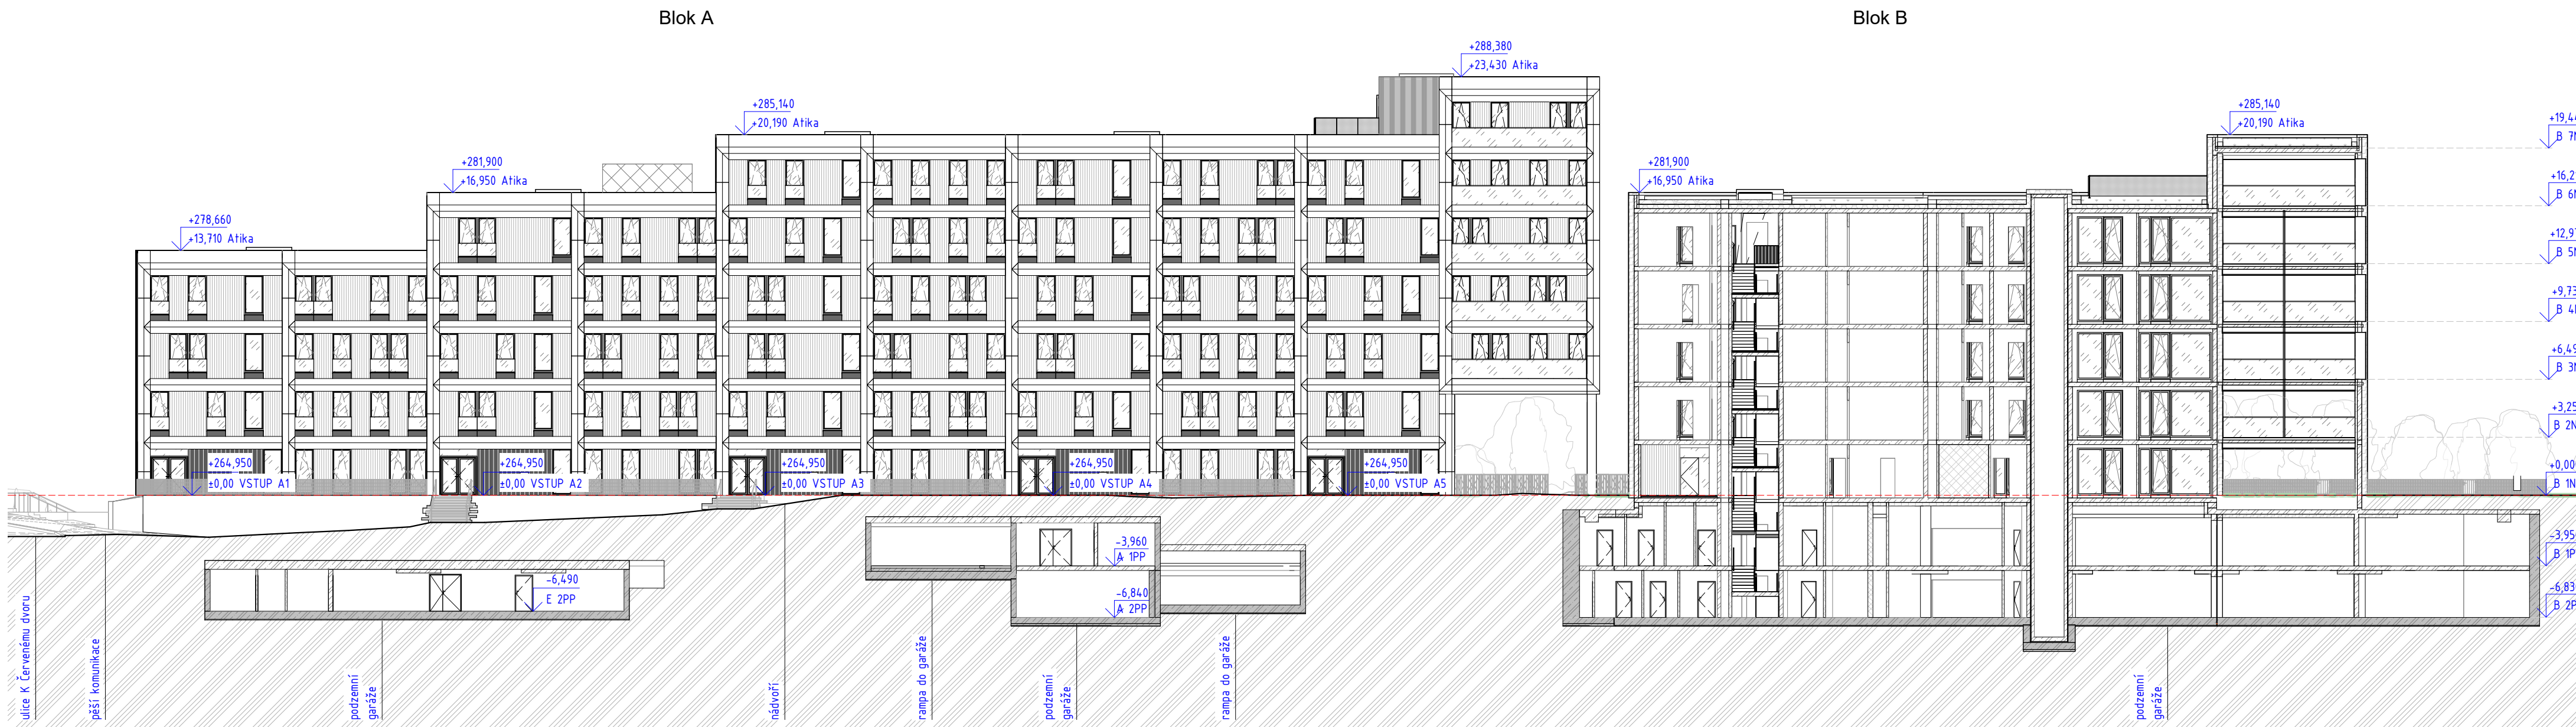

00/00/0000	[blu] Přijetí	[blu] Přijetí	Text
DATUM REVIZE	VYPRACOVAL	VYDAL	POPIS REVIZE

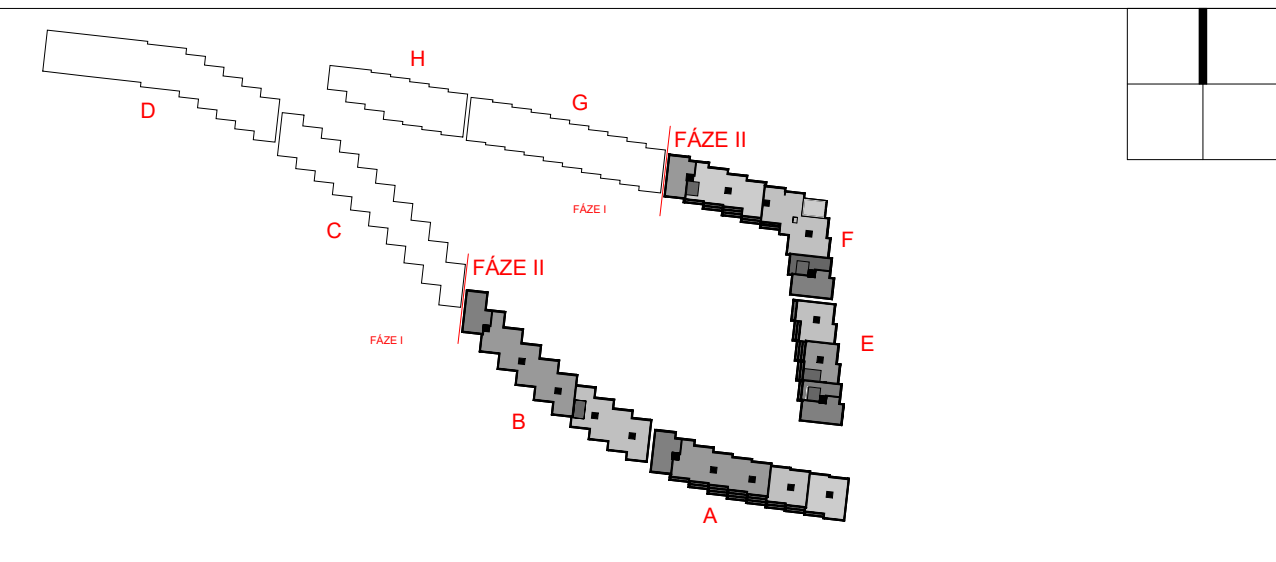

±0.00=264,95 m.n.m. Bpv

INVESTOR: Rezidence Nový Žižkov a.s. Na Florenci 1136/2 110 00 Praha 1 - Nová Město IČO: 272.20.397		AKCE: Rezidence Nádraží Žižkov K Červenému dvoru, Praha 3 - Žižkov	
ARCHTEKT: BENTHEM CROUVEL ARCHITECTS General Vořechovská 01 1008 BT Amsterdam TEL: +31 20 642 0105 ra15 a.s. Všeňská 1376/3, 128 00 Praha 2 T: +420 257 217 217 / W: ra15.cz		STUPĚŇ DOKUMENTACE: DOKUMENTACE PRO STAVEBNÍ POVOLENÍ HLAVNÍ OBJEKT: 2.2.0.4.00 - Bytové domy s komerčními plochami	
GENERALNÍ PROJEKTANT: STOPRO SPOL. S R.O. Radlická 90107/150 00 Praha 5 tel: 281 081 411 e-mail: stopro@stopro.cz www.stopro.cz		ZÁST: ARCHITEKTONICKO-STAVEBNÍ ŘEŠENÍ	
ZPRACOVATEL ZÁSTI: STOPRO SPOL. S R.O. Radlická 90107/150 00 Praha 5 tel: 281 081 411 e-mail: stopro@stopro.cz www.stopro.cz		OZNÁMENÍ: 2.2.0.4.00	
VYPRACOVAL: Ing. arch. Lucie Kokorevová Ing. arch. Míla Kocouk Ing. arch. Katerina Buha		NAZEV: Řezy územím	
ZODPOVĚDA: Ing. Milan Pyloun		DATUM: 02/2026	FORMÁT: 594x1260mm
		KOD PROJEKTU: RNS	MĚŘITKO: 1:250
		PROJEKT: DPS	OBJEKT: 2.2.0.4
		PROJESE: AST	Č.V. D.1.1.2.2.01
		REVIZE: 00	