

LEGENDA FASÁDNÍCH MATERIÁLŮ


- FASÁDNÍ TRAPÉZOVÝ PROBARVENÝ PLECH
- FASÁDNÍ SENDVIČOVÝ PANEL, PROBARVENÝ PROFILOVANÝ PLECH
- FASÁDNÍ KRYCÍ PLECH PROBARVENÝ - OKENNÍ PARAPETY
- STRUKTUROVANÁ OMÍTKA - JEMNÁ VERTIKÁLNÍ ŠKRÁBANÁ STRUKTURA
- HLADKÁ OMÍTKA
- SKLO, ZASKLENÍ OKEN, SKLENĚNÁ VÝPLŇ ZÁBRADLÍ
- STŘEŠNÍ AKUSTICKÉ VERTIKÁLNÍ CLONY

- GRC FASÁDNÍ PLOŠNÉ PANELE - VERTIKÁLNÍ RELIÉF
- GRC FASÁDNÍ LAMELY
- GRC PANELE TVOŘÍCÍ ORÁMOVÁNÍ

LEGENDA FÁZÍ

- BLOKY FÁZE 2 V POZADÍ
- BLOKY FÁZE 2 V POZADÍ
- BLOKY FÁZE 1 V POPŘEDÍ
- BLOKY FÁZE 1 V POZADÍ

00/00/0000	[titul] Přijetí	[titul] Přijetí	Text
DATUM REVIZE	VYPRACOVAL	VYDAL	POPIS REVIZE

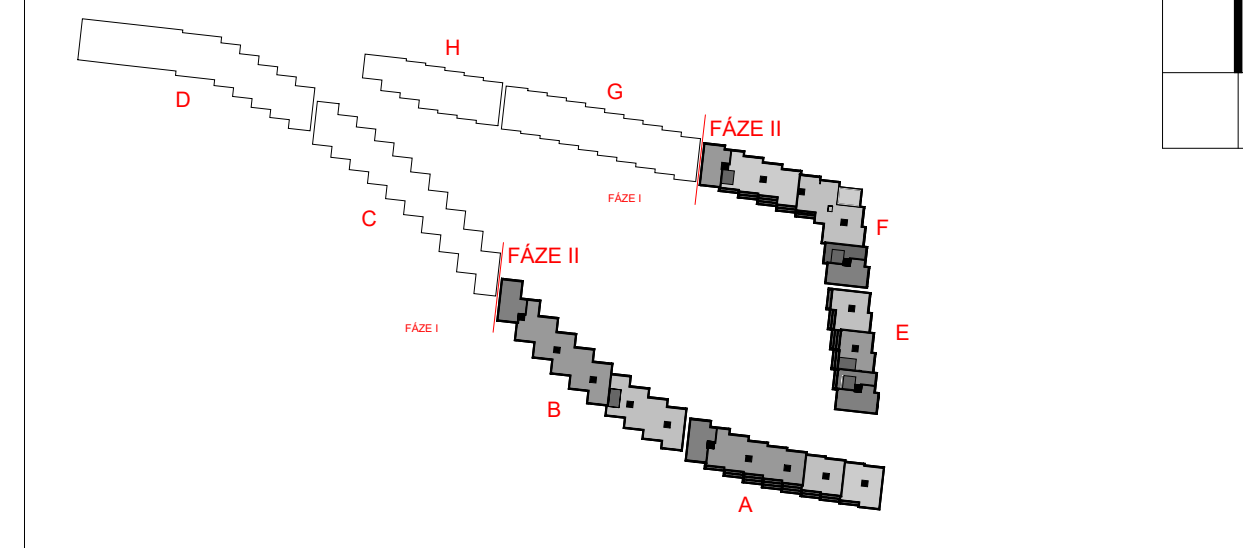

±0,00=264,95 m.n.m. Bpv

INVESTOR: Rezidence Nový Žižkov a.s. Na Florenci 2139/2 110 00 Praha 1 - Nové Město IČO: 272 20 597		AKCE: Rezidence Nádraží Žižkov K Červenému dvoru, Praha 3 - Žižkov	
ARCHITEKT: BENTHEM CROUWEL ARCHITECTS General (Netherlands) 61 1059 BT Amsterdam THE Netherlands TEL: +31 20 642 0105 ra15 a.s. Výšehradska 1376/43, 128 00 Praha 2 TEL: +420 251 237 217 / 00.ra15.cz		STUPEŇ DOKUMENTACE: DOKUMENTACE PRO STAVEBNÍ POVOLENÍ	
STUPEŇ DOKUMENTACE: DOKUMENTACE PRO STAVEBNÍ POVOLENÍ		HLAVNÍ OBJEKT: 2.2.0.4.00 - Bytové domy s komeičními plochami	
ZPRACOVATEL ČÁSTI: STOPRO SPOL. S R.O. Radická 90137, 150 00 Praha 5 TEL: 251 081 411 e-mail: stopro@stopro.cz www.stopro.cz		ČÁST: ARCHITEKTONICKO STAVEBNÍ ŘEŠENÍ	
VYPRACOVAL: Ing. arch. Lucie Kokorevová Ing. arch. IŠI Kúczák Ing. Natálie Beřnová Ing. arch. Katerina Buha		OZNÁMENÍ: 2.2.0.4.00	
ZODPOVÍDÁ: Ing. Milan Pyšoun		NÁZEV: Celkový pohled - jižní svah	
DATUM: 02/2026	FORMAT: 297x1890mm	MĚŘÍTKO: 1:250	PÁRE: 2.2.0.4
KÓD PROJEKTU: RNZ	STUPEŇ: DPS	OBJEKT: 2.2.0.4	REVIZE: 00
OS: 4000	PROFESÍ: AST	Č.V.: D.1.1.2.3.05	REVIZE: 00