

LEGENDA FASÁDNÍCH MATERIÁLŮ


- FASÁDNÍ TRAPÉZOVÝ PROBARVENÝ PLECH
- FASÁDNÍ SENDVIČOVÝ PANEL, PROBARVENÝ PROFILOVANÝ PLECH
- FASÁDNÍ KRYCÍ PLECH PROBARVENÝ - OKENNÍ PARAPETY
- STRUKTUROVANÁ OMÍTKA - JEMNÁ VERTIKÁLNÍ ŠKRÁBANÁ STRUKTURA
- HLADKÁ OMÍTKA
- SKLO, ZASKLENÍ OKEN, SKLENĚNÁ VÝPLŇ ZÁBRADLÍ
- STŘEŠNÍ AKUSTICKÉ VERTIKÁLNÍ CLONY

- GRC FASÁDNÍ PLOŠNÉ PANELE - VERTIKÁLNÍ RELIÉF
- GRC FASÁDNÍ LAMELY
- GRC PANELE TVŮRÍCÍ ORÁMOVÁNÍ

LEGENDA FÁZÍ

- BLOKY FÁZE 2 V POPŘEDÍ
- BLOKY FÁZE 2 V POZADÍ
- BLOKY FÁZE 1 V POPŘEDÍ
- BLOKY FÁZE 1 V POZADÍ

00/00/0000	[titul] Přijetí	[titul] Přijetí	Text
DATUM REVIZE	VYPRACOVAL	VYDAL	POPIS REVIZE

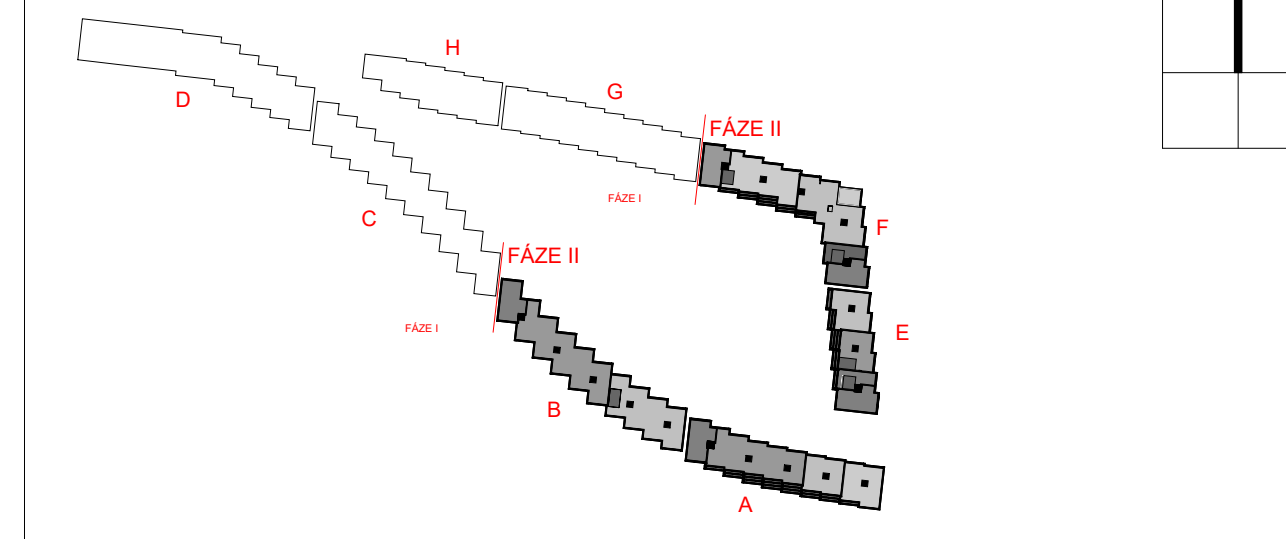

±0,00=264,95 m.n.m. Bpv

INVESTOR:
Residence Nový Žižkov a.s.
Na Florenci 2139/2
110 00 Praha 1 – Nové Město
IČO: 272 20 997

AKCE:
Residence Nádraží Žižkov
K Červenému dvoru, Praha 3 - Žižkov

ARCHITEKT:
BENTHEM CROUWEL ARCHITECTS
General Vedstestraat 61
1059 BT Amsterdam
THE Netherlands
TEL: +31 20 642 0105
ra15 a.s.
Výšehradska 1376/43, 128 00 Praha 2
T: +420 257 217 217 / W: ra15.cz

STUPEŇ DOKUMENTACE:
DOKUMENTACE PRO STAVEBNÍ POVOLENÍ

GENERALNÍ PROJEKTANT:
STOPRO SPOL. S R.O.
Radická 90137, 150 00 Praha 5
tel.: 251 081 411
e-mail: stopro@stopro.cz
www.stopro.cz

HLAVNÍ OBJEKT:
2.2.0.4.00 - Bytové domy s komečnými plochami

ZPRACOVATEL ČÁSTI:
STOPRO SPOL. S R.O.
Radická 90137, 150 00 Praha 5
tel.: 251 081 411
e-mail: stopro@stopro.cz
www.stopro.cz

ČÁST:
ARCHITEKTONICKO STAVEBNÍ ŘEŠENÍ

VYPRACOVAL:
Ing. arch. Lucie Kokorevová
Ing. arch. Išli Kúszák
Ing. Natália Beňová
Ing. arch. Katerína Buha

NAZEV:
2.2.0.4.00
Celkový pohled - Malešická

ZODPOVÍDÁ:
Ing. Milan Pytoun

GNAMČENÍ:
2.2.0.4.00

DATUM: 02/2026	FORMAT: 297x1890mm	MĚŘÍTKO: 1:250	PÁRE: 2.2.0.4
KÓD PROJEKTU: RNZ	STUPEŇ: DPS	OBJEKT: 2.2.0.4	REVIZE: 00
OS: 4000	PROFESSE: AST	Č.V.: D.1.1.2.3.06	REVIZE: 00