


3A.ETAPA - VÝSTAVBA A, B, E, F + ZAHÁJENÍ OBJEKTU A

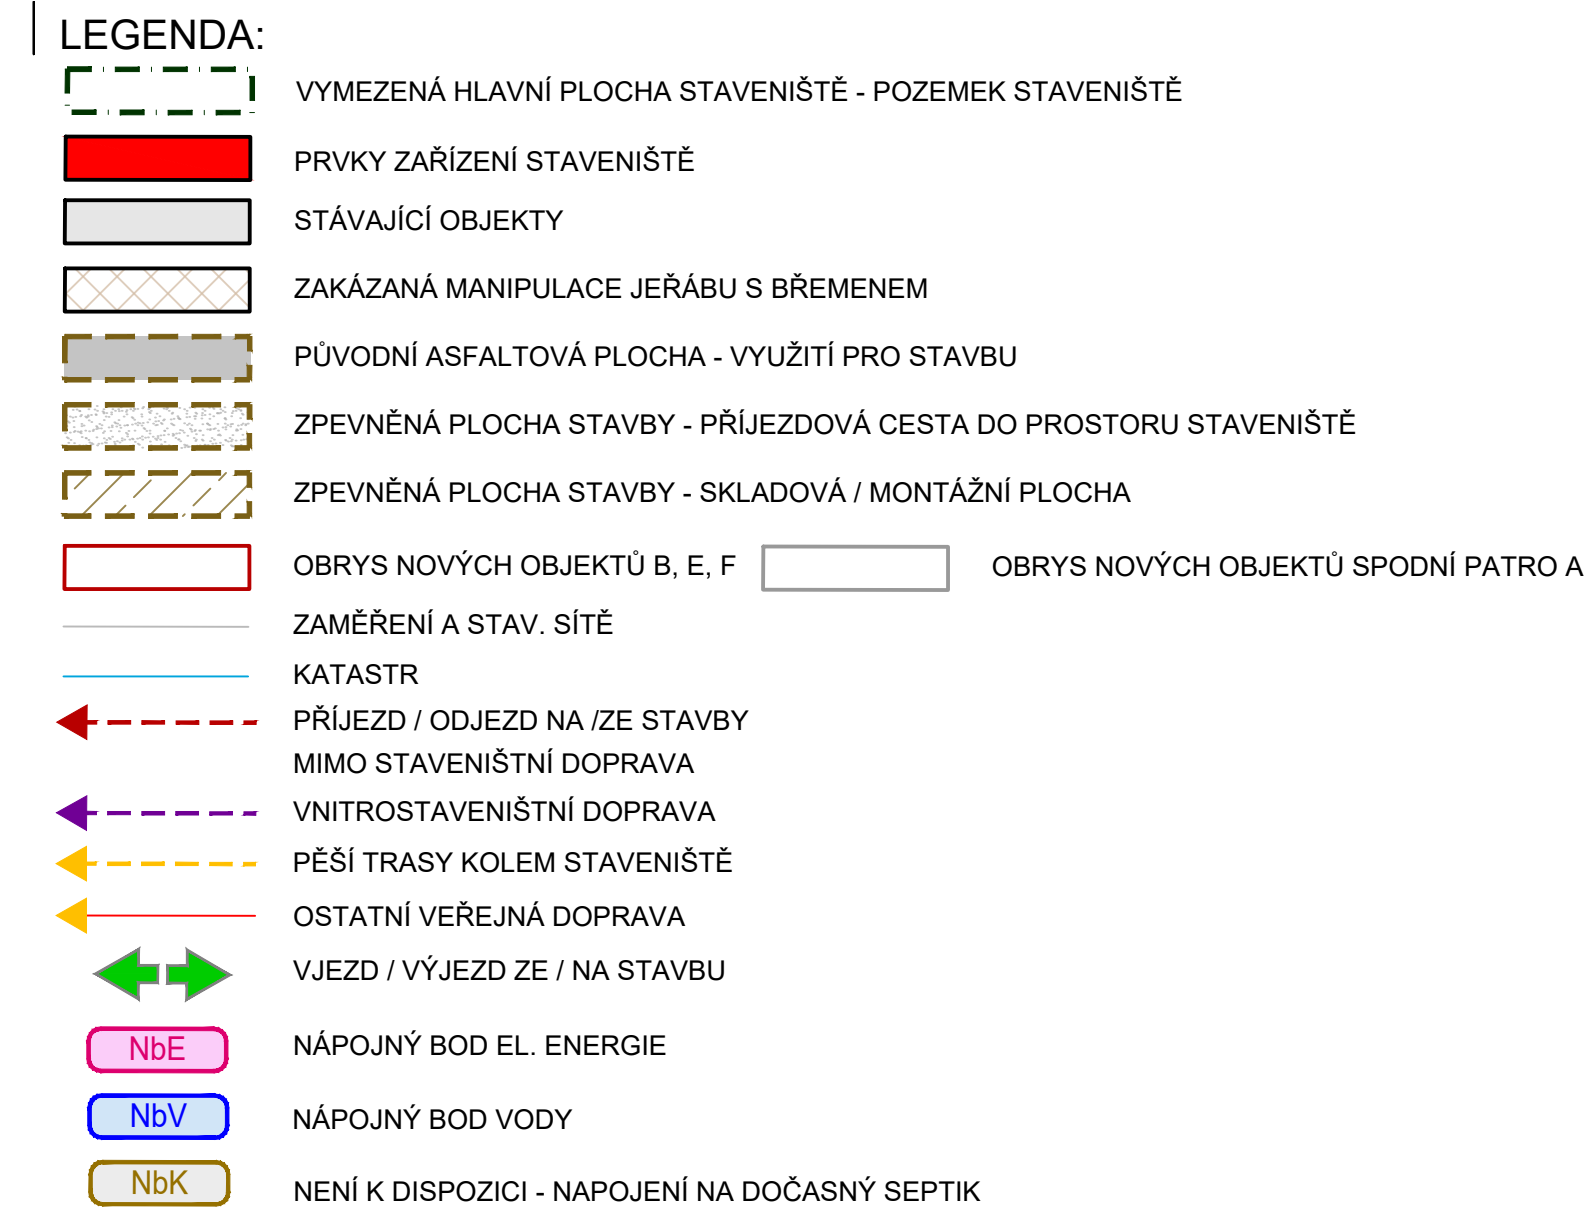

- 1 stavební buňky - zázemí stavby 2 x 2 x 10 = 40 buněk
- 2 skladová buňka
- 3 vymezený hlavní prostor stavby - pozemek investora - oplocen
- 5 označení hlavního vjezdu / výjezdu z / do prostoru staveniště -ul. K Červenému dvoru
- 6 staveništní rozvaděč
- 7a stacionární jeřáb J1 - délka vložení ramene jeřábu 30 m
- 7b stacionární jeřáb J2 - délka vložení ramene jeřábu 30 m
- 7c stacionární jeřáb J3 - délka vložení ramene jeřábu 30 m
- 7d stacionární jeřáb J4 - délka vložení ramene jeřábu 35 m
- 7e stacionární jeřáb J5 - délka vložení ramene jeřábu 35 m
- 7f stacionární jeřáb J6 - délka vložení ramene jeřábu 35 m
- 7g stacionární jeřáb J7 - délka vložení ramene jeřábu 35 m
- 8 oplachová plocha - výjezd ul. ze staveniště
- 8 vrátnice / ostražka
- 10 dočasná TS - pro stavbu (po dokončení nové TS bude stavba přepojena)

- 1 čerpání vod ze stavební jámy
- 2 sedimentační nádrže
- 3 odlučovač ropných látek

- odvodnění ze stavební jámy bude do stávající jednotné kanalizace
- na výkresech jsou nápojně body označeny jako NbK J

26 - 28 měsíců

cca 105 dní - 3,5 měsíce

(odtěžení, založení objektu A, výstavba spodních pater A, výstavba vrchních pater objektu B,E,F)

- nápojný bod el. energie je označen NbE - napojení bude z TS v ul. K Červenému dvoru
- nápojný bod vody je označen NbV
- nápojný bod kanalizace je označen NbK
- příjezdová a odjezdová komunikace obklesá stavby z komunikace ul. K Červenému dvoru - Malesická

Návrhu ze stavby musí být osazeny dopravní značky upravující pohyb vozidel při příjezdu ze staveníště před vjezdem na staveništní komunikaci bude umístěna plocha pro očistu vozidel stavby

tato dokumentace je zpracována dle vyhlášky 131/2024 sb. v platném znění, dle přílohy č.8., dokumentace pro provedení

The diagram shows a stepped profile with labels A through H. The profile is divided into two main sections by a vertical line. The left section is labeled A, B, C, D, and E. The right section is labeled F, G, and H. The profile is divided into two phases: FAZE I (light gray) and FAZE II (dark gray). The transition from FAZE I to FAZE II is marked by a red line labeled 'FAZE II'.

INVESTOR :
Rezidence Nový Žižkov a.s.
 Na Florenci 2139/2
 110 00 Praha 1 - Nové Město
 IČO: 272 20 397

AKCE : **Rezidence Nádraží Žižkov**
K Červenému dvoru, Praha 3 - Žižkov

ARCHITEKT

BENTHEN CROUWE ARCHITECTS

Generali Vertriebsstra  61
1005 BT Amsterdam
THE Netherlands
TEL. : +31 20 642 0100
FAX : +31 20 642 0105
ra15 a.s.
Vyskehradsk  1376/43, 128 00 Praha 2
T. : +420 257 217 217 / W. ra15.cz

STUPN DOKUMENTACE

HLAVN  OBJEKT :

DS.I. Do asn  stavby

Z sadys organizace v stavby (ZOV)

OZNA EN  :

C_4_3

N ZEV :

Situace ZOV
F2-E3a
- stavebn  j ma, zalo en  A
v stavba BEF

GENERALN  PROJEKTANT :

STOPRO CROUWE ARCHITECTS

Radick  90/137, 500 00 Praha 5
tel. 251 081 411
e-mail: stopro@stopro.cz
www.stopro.cz

Z PRAVOVATEL C ST  :

Ing. Petr O asek

S t nkov  63
Kralupy nad Vltavou 278 01

VYPRACOVATEL :

Ing. Petr O asek

ZODPOV DA :

Ing. Ond ej Z idek

DATUM :

02/2026

FORMAT :

594 x 840

M RSTVO :

1:400

P RE :

KOD PROJEKTU :

RNZ

STUPEN :

DSP

OBJEKT :

DS101

OS :

1000

PROFES  :

ZOV

C.V. :

003

REVIZE :

00