






PŮDORYS BUŇKOVIŠTĚ
PRÍZEMÍ 1.NP

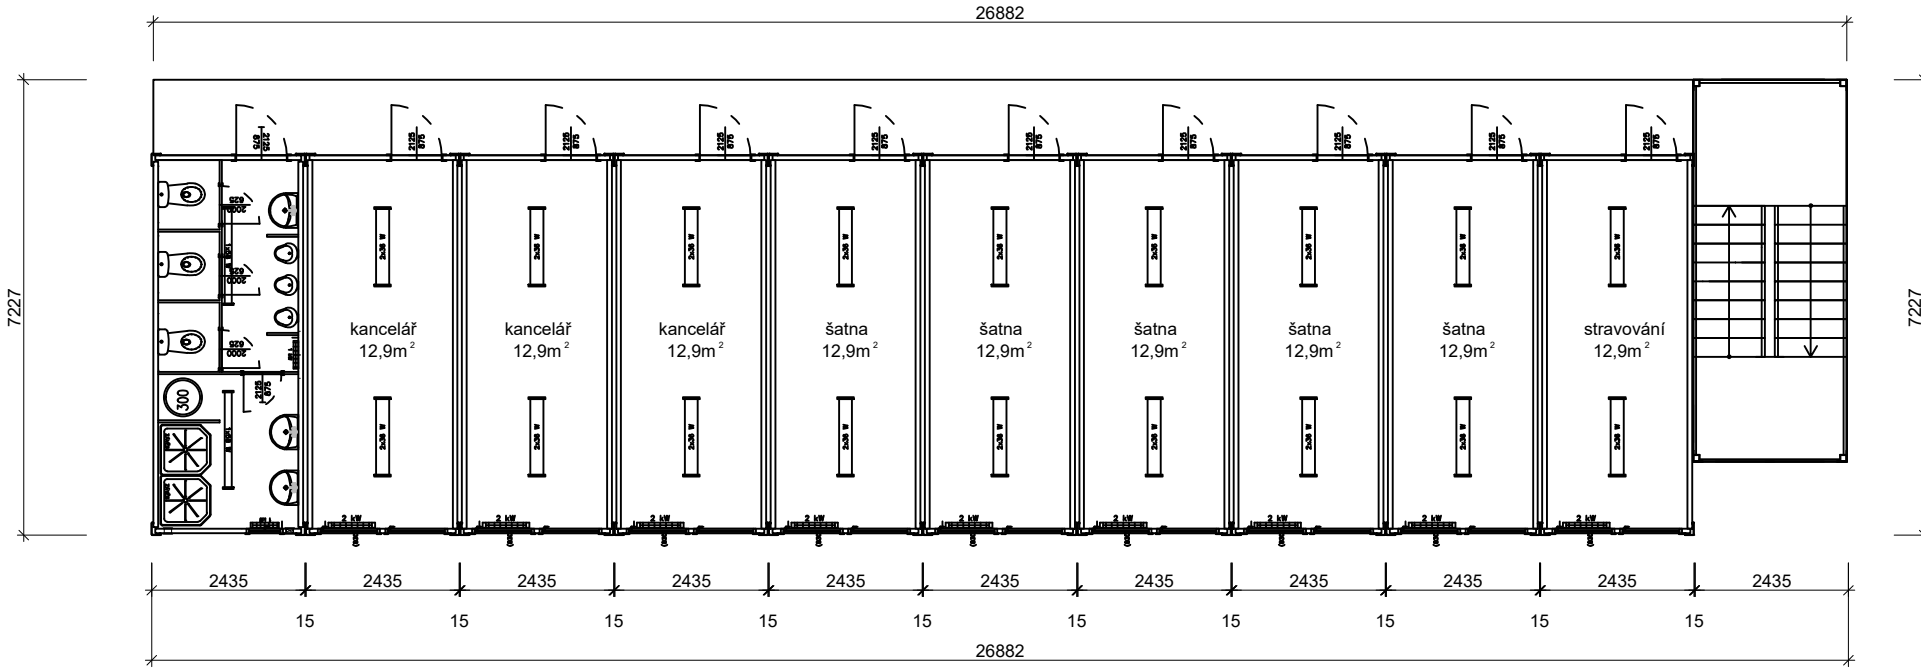


PŮDORYS BUŇKOVIŠTĚ
2.NP

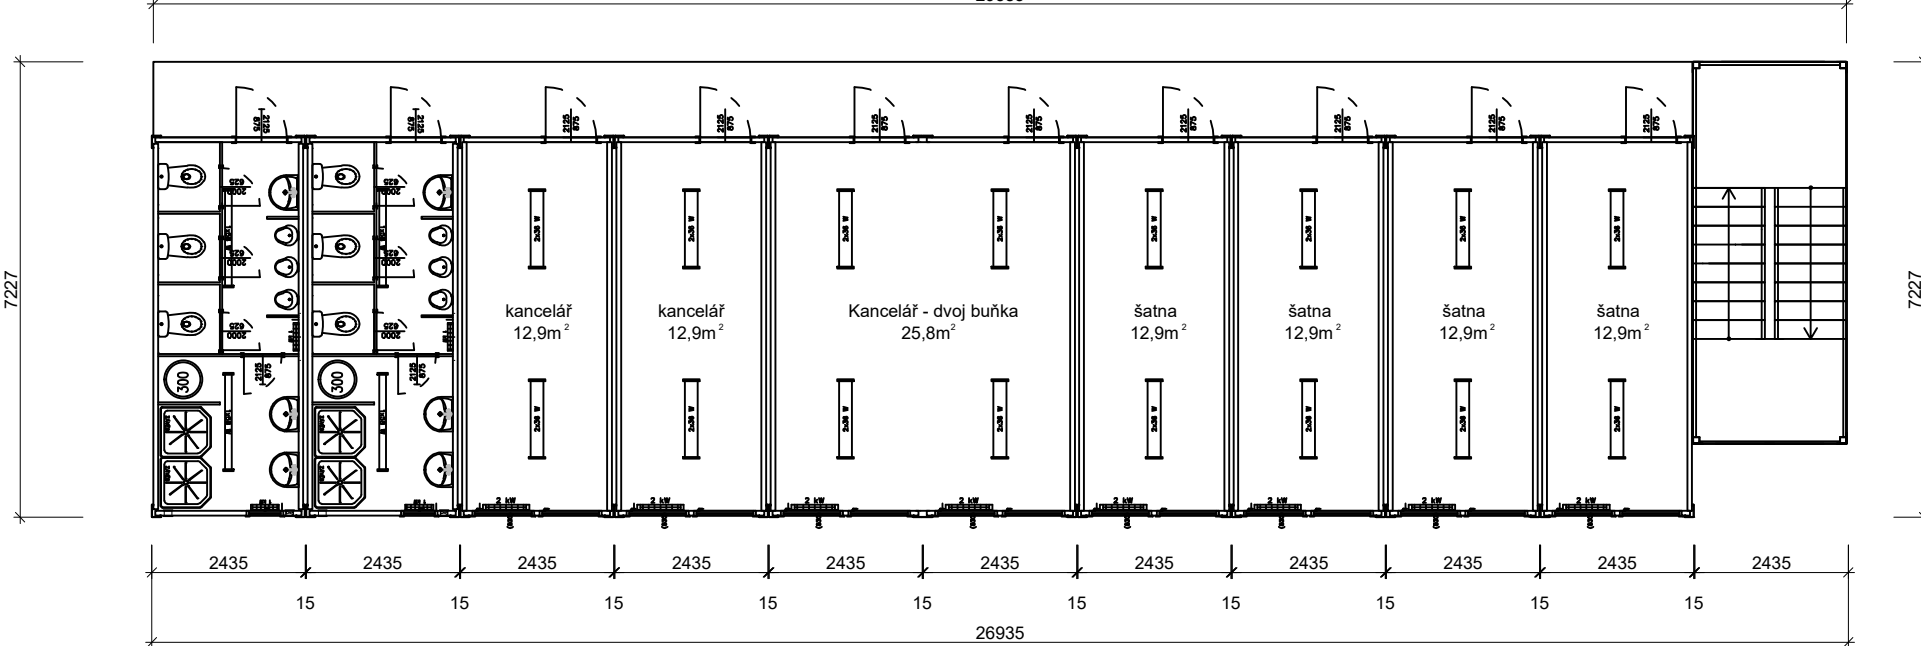


PŮDORYS BUŇKOVIŠTĚ
3.NP

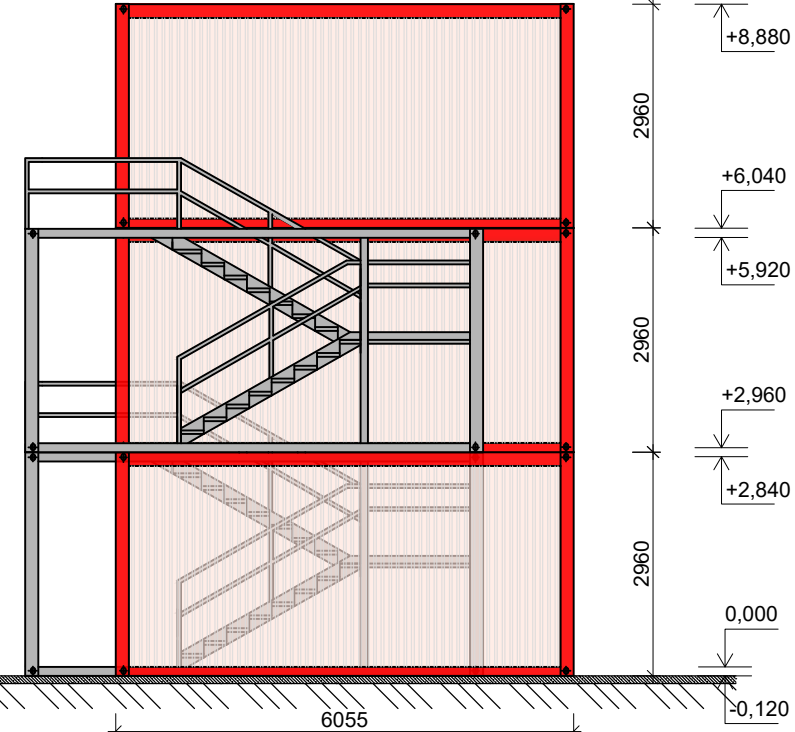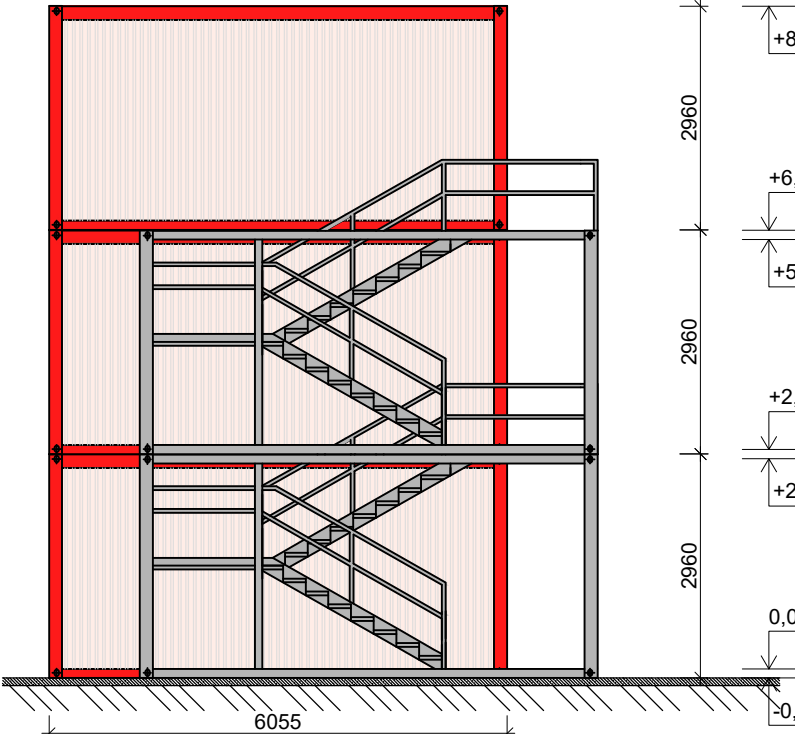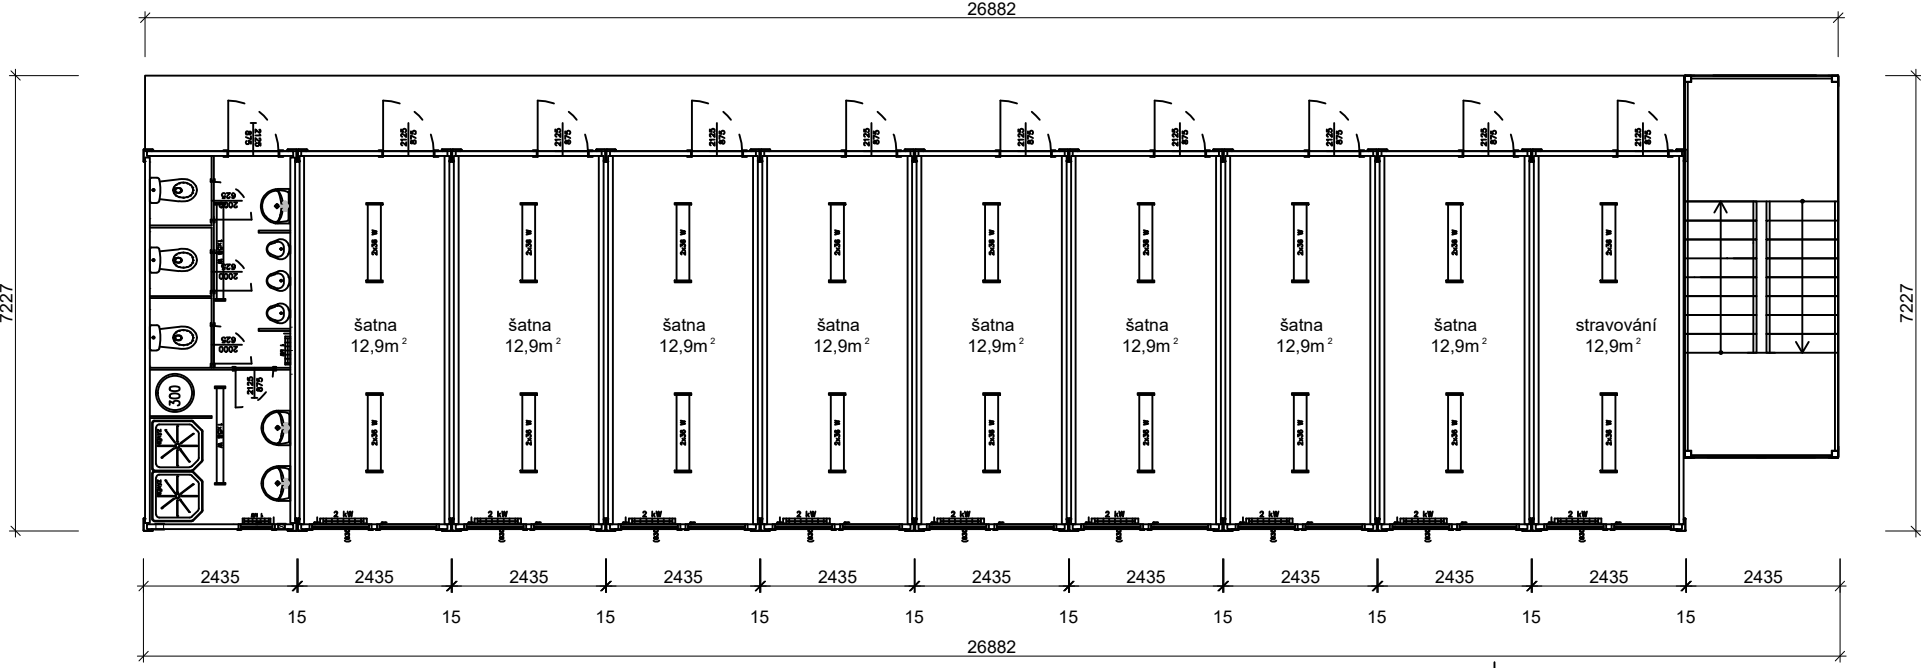

JÍŽNÍ POHLED NA SESTAVU BUŇEK
POHLED 3-3

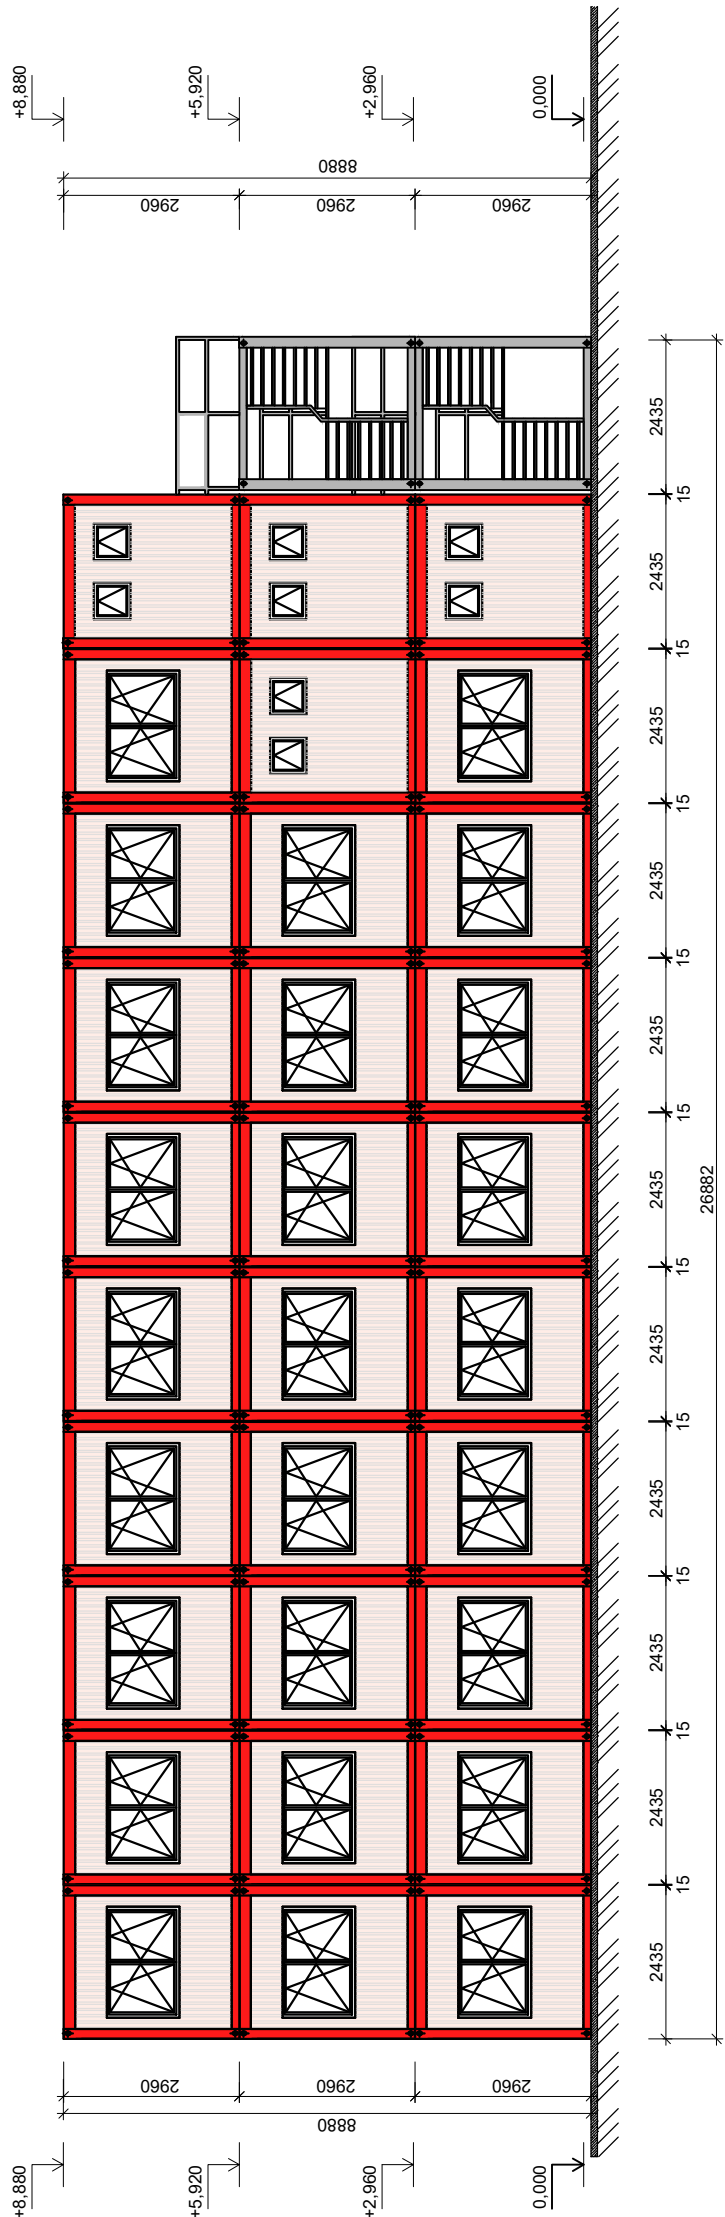

SEVERNÍ POHLED NA SESTAVU BUŇEK
POHLED 4-4

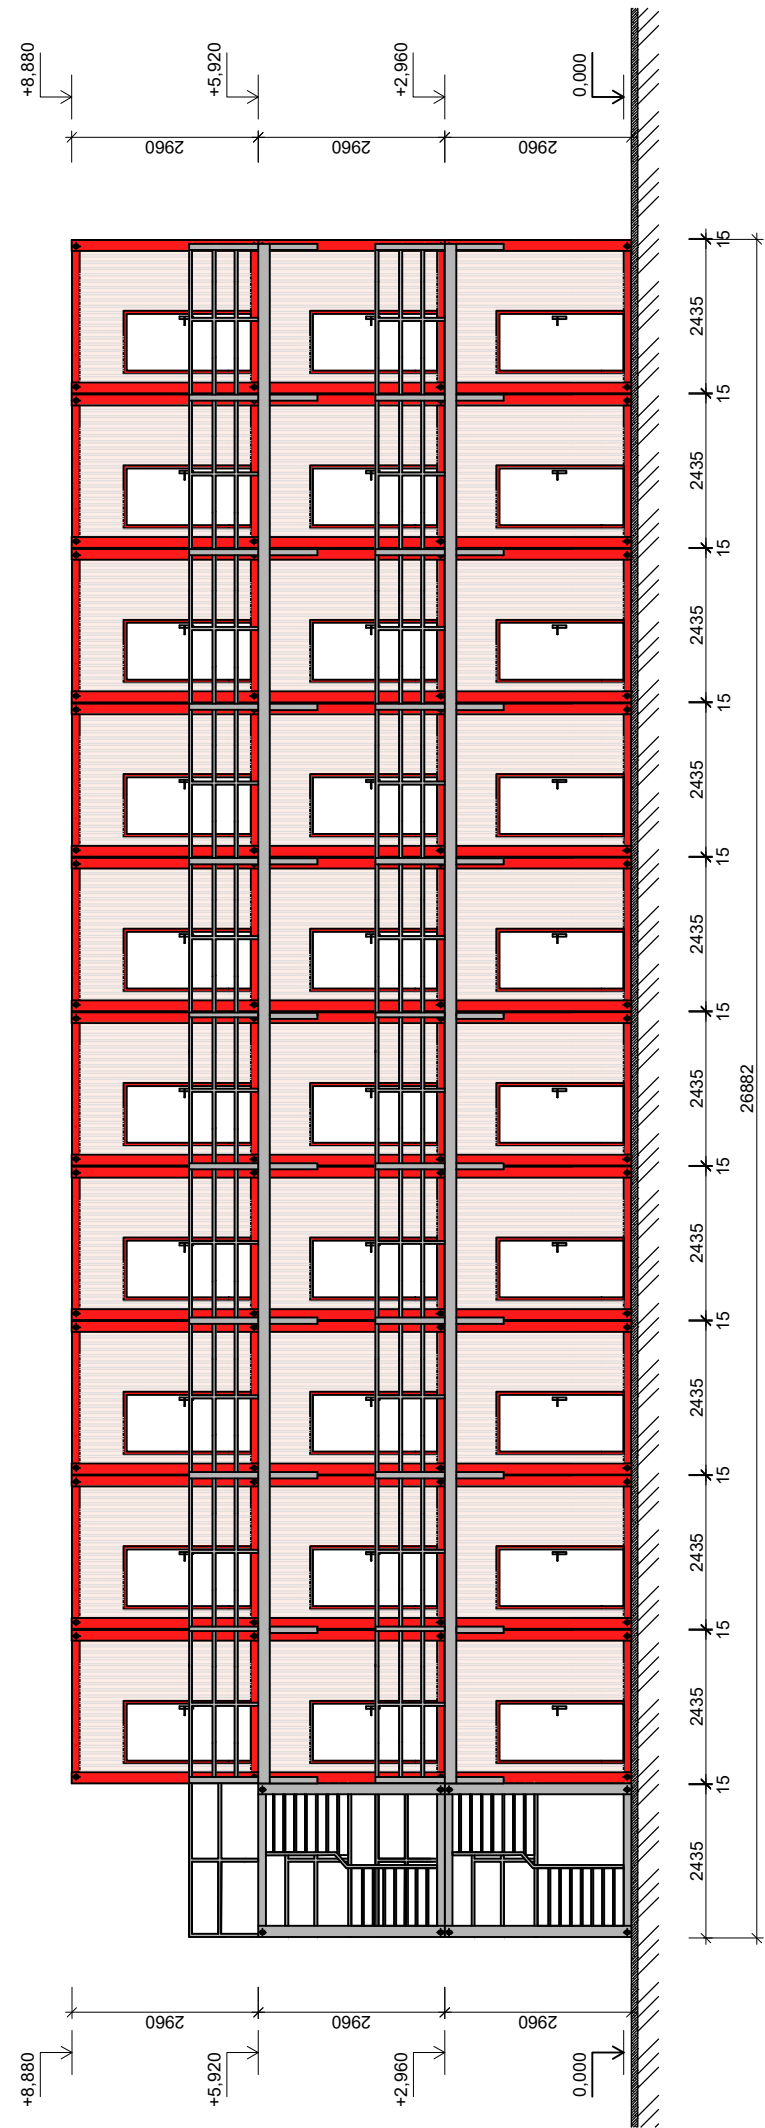

OBJEKT č.1a

kontejnerová sestava - tři patra - (3x1x10)

Buňkoviště

KANCELÁŘE, ŠATNY - KONTEJNEROVÁ SESTAVA

Jedná se o dvoupodlažní sestavu kontejnerů.

Sestava obsahuje kontejnery:

Kontejner šatna	(2435x6055mm)	17x
Kontejner kancelář	(2435x6055mm)	5x
Kontejner kancelář - DUO	(2435x6055mm)	1x
Kontejner WC	(2435x6055mm)	4x
Kontejner svačina	(2435x6055mm)	2x

Konstrukce

Objekt je sestaven z typových prvků.

Založení

Kontejnerová sestava je založena rovném podloží, betonová deska, betoné panely apod.

Napojení na IS

Objekt je napojen na staveništní rozvod elektrické energie, vody, spáškové vody jsou odvedeny do stávající kanalizace

POPIS BUŇKOVIŠTĚ:

STAVEBNÍ BUŇKY CONTAINEX

vnější rozměry: šířka 2435mm, délka 6055mm a výška 2960mm

vnitřní rozměry: šířka 2225mm, délka 5845 mm a výška 2500 mm

Z jednotlivých modulů lze vytvořit modulové sestavy. Systém výměnných, demontovatelných a navzájem zaměnitelných stěnových panelů umožňuje vyšší variabilitu vnitřních dispozic v jednotlivých sestavách. V sestavách se moduly mezi sebou spojují šrouby a pásky, které jsou umístěny na každém modulu vždy v čele u podlahy a u střešy. Pro utěsnění spojí je použito gumové těsnění.

Tyto modulové sestavy mohou být postaveny v oblastech se sněhovým zatížením do 1 kN m-2 (I. II. a III. sněhová oblast).

Schodiště do vícepodlažních sestav modulů je řešeno individuálně. Moduly se doporučují uložit na základové pasy, základovou desku (vyrovnaný povrch), nebo patky. Je nutno zabezpečit podepření modulů v přízemí v rozích a v polovině každé podélné stěny, tzn. v šesti bodech.

Součinitel prostupu tepla obvodového pláště :

Podlaha : U = 0,30 W/m2K
Stěna : U = 0,49 W/m2K
Střeška : U = 0,26 W/m2K
Okna : U = 1,35 W/m2K
Dveře : U = 1,30 W/m2K typ dveří ZK-U (vyhovují dle ČSN 73 0540, část 2)
Dveře : U = 1,70 W/m2K typ dveří DP 30 (vyhovují dle ČSN 73 0540, část 2)

Výrobce si vyhrazuje právo změn a inovací svých výrobků.


SKLADBY:

Nosnou konstrukci tvoří ocelový svařovaný rám.

Sanitární modul může být vybaven :

- záchodová mísa keramická + splachování. (alternativně v nerezovém provedení)
 - pisoár keramický + příslušenství. (alternativně v nerezovém provedení)
 - umyvadlo + baterie, umývatko
 - sprchový kout, mycí vana
 - ohřívače TUV
 - průtokové ohřívače TUV
 - mini-kuchyně s vybavením (dvouplošnýkavíč, lednička, dřež)
- Rozvody vody jsou v plastových trubkách (polypropylen), alternativně v ocelových.

00/00/0000	[titul] Příjmení	[titul] Příjmení	Text
DATUM REVIZE:	VYPRACOVAL	VYDAL	POPIS REVIZE

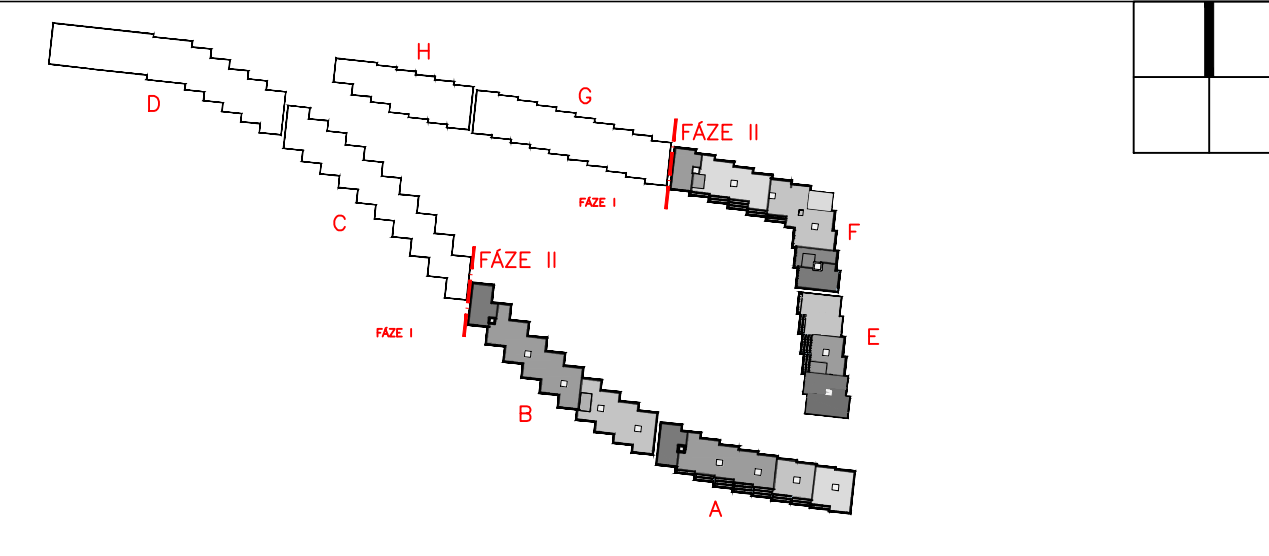

± 0,00 = 264,95 m n.m. Bpv

INVESTOR: Rezidence Nový Žižkov a.s. Na Florenci 2139/2 110 00 Praha 1 - Nové Město IČO: 272 20 397		AKCE: Rezidence Nádraží Žižkov Malešická, Praha 3 - Žižkov		
ARCHITEKT: BENTHEM CROUWEL ARCHITECTS Generaal Vetterstraat 61 1059 BT Amsterdam THE Netherlands TEL: +31 20 642 0105 ra15 a.s. Výšehradská 1376/43, 128 00 Praha 2 T: +420 257 217 217 / W: ra15.cz		STUPEŇ DOKUMENTACE: DOKUMENTACE PRO STAVEBNÍ POVOLENÍ		
GENERALNÍ PROJEKTANT: STOPRO ARCHITECTS Radická 901/37, 150 00 Praha 5 tel: 251 081 411 e-mail: stopro@stopro.cz www.stopro.cz		HLAVNÍ OBJEKT: DS.I. Dočasné stavby		
ZPRACOVATEL ČÁSTI: Ing. Petr Ocásek Stefánkova 823 Kralupy nad Vltavou 278 01		ČÁST: Zásady organizace výstavby (ZOV)		
VYPRACOVAL: Ing. Petr Ocásek		OZNAČENÍ: C_4_8		
ZODPOVÍDÁ: Ing. Ondřej Židek		NAZEV: Situace ZOV schéma buňkoviště půdorysy - objekt 1a		
DATUM: 06/2024		FORMÁT: 5 x A4	MĚRÍTKO: 1:100	PARE:
KÓD PROJEKTU: RNZ		STUPEŇ: DSP	OBJEKT: DSI01	
OS: 1000		PROFESE: ZOV	Č.V.: 008	REVIZE: 00