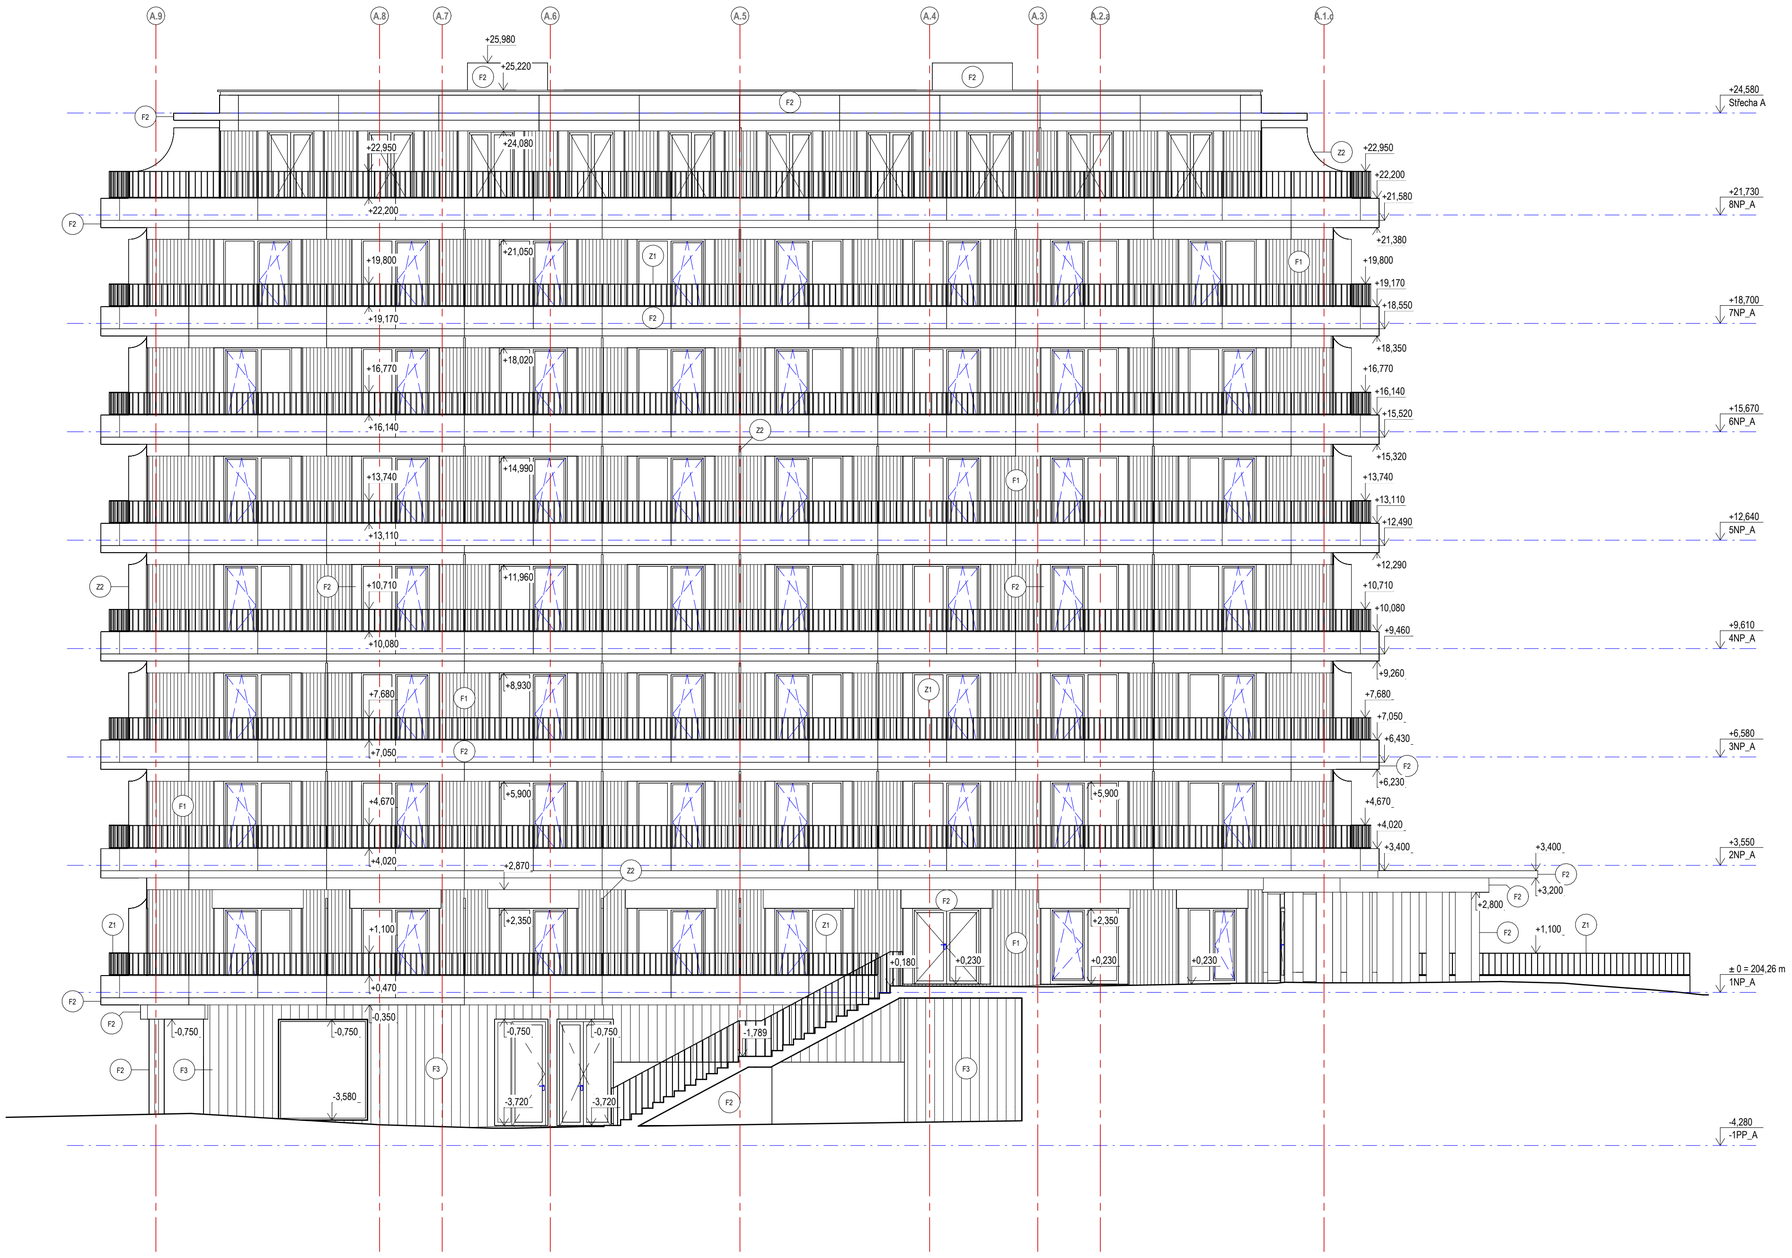

Legenda materiálů:

F1	fasáda objektu - h řebenem struktorovaná omítka, barva světle růžová
F2	fasáda objektu - hladká omítka, barva světle růžová
F3	fasáda objektu - omítka s vertikální profilací, barva světle růžová
F4	fasáda objektu - LOP
Z1	zábradlí - kovové ty čové, barva světle růžová
Z2	dělicí přepážka
GV	garážová vrata

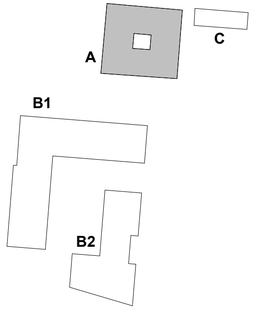

polohopisný systém:
S-JTSK

výškový systém:
Bpv

OBJ ALFA	**± 0,000 =**	**204,26 m n. m.**
OBJ ZEHLIČKA	**± 0,000 =**	**204,26 m n. m.**
OBJ BETA	**± 0,000 =**	**199,70 m n. m.**

investor:

Karlin Group Twenty a.s.
Pobřežní 667/78, Karlín, 186 00 Praha 8
Česká republika
T: +420 226 251 080
e-mail: recepce@karlingroup.cz

architekt projektu:

monom works s. r. o.
U Průhonu 22, 170 00 Praha 7 - Holešovice
Česká republika
T: +420 604 565 601
e-mail: mbernart@monom.cz

architekt projektu:

Jean-Christophe QUINTON architecte
18, rue de la Grange Batelière
75009 Paris
T: +33 09 73 53 46 34
e-mail: contact@quinton-architect.com

zahradní a krajinářská architektura:

L&SCAPE s.r.o.
Bělehradská 568/92, 120 00 Praha 2
Česká republika
T: +420 608 235 674
e-mail: info@smidova-la.com

hlavní inženýr projektu:

AED project, a. s.
Pod Radnicí 1235 / 2A, 150 00 Praha 5
Czech Republic
T: +420 257 257 100
e-mail: aed@aedproject.cz

profese:

AED project, a. s.
Pod Radnicí 1235 / 2A, 150 00 Praha 5
Czech Republic
T: +420 257 257 100
e-mail: aed@aedproject.cz

stavba:

stupeň:

DOKUMENTACE PRO POVOLENÍ SOUBORU STAVEB

hlavní architekt projektu:	Ing. arch. Michal Bernart Ing. arch. Igor Hobza Ing. arch. Jitka Rumlová Candice Grojean Henri Houette
krajinářský architekt:	Ing. Štěpánka Endrle Ing. arch. Lukáš Plnkava
vedení projektu:	Ing. Zbyňek Ransdorf
hlavní inženýr projektu:	Ing. Marek Bohunčák
zodpovědný projektant části:	Ing. Marek Bohunčák
vypracoval:	Bc. Klára Jančová Petr Pejsar

datum:	03/2026
upřesnění:	
formát:	8xA4
měřítko:	1:100
zakázkové č.:	24-008_KOS2
číslo změny:	
datum změny:	
část:	**D.1.1.2.3**
čísl. příl.:	**A.32**
paré:	

část / profese:

D.1.1

příloha:

POHLED VÝCHODNÍ