



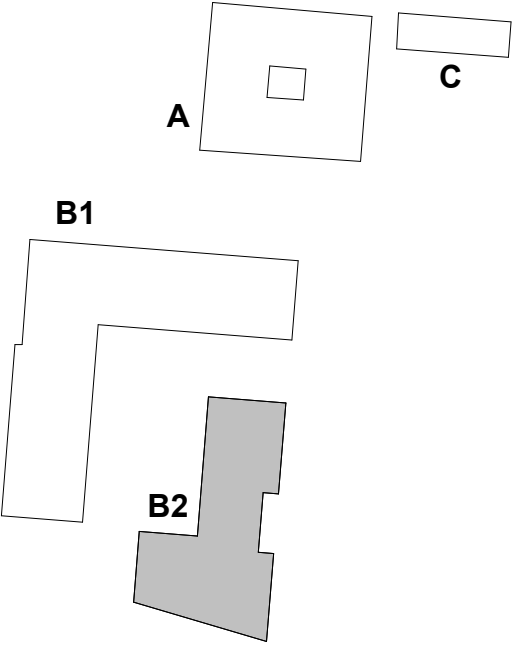


TABULKA MÍSTNOSTÍ B2 - 8.NP		
Číslo	Název místnosti	Plocha [m²]
B2.1.8.2.10c	Terasa	5,81
B2.1.8.3.01	Předsíň / chodba	8,30
B2.1.8.3.02a	Ložnice	15,23
B2.1.8.3.02b	Pokoj	10,35
B2.1.8.3.03	Obyvací pokoj + kk	33,53
B2.1.8.3.04	Komora	1,47
B2.1.8.3.05	Koupelna	3,56
B2.1.8.3.06	WC	2,20
B2.1.8.3.10	Terasa	91,75
B2.2.8.1.01	Předsíň / chodba	8,97
B2.2.8.1.02a	Ložnice	14,37
B2.2.8.1.02b	Pokoj	12,58
B2.2.8.1.03c	Pokoj	9,96
B2.2.8.1.02c	Obyvací pokoj + kk	31,69
B2.2.8.1.04	Komora	3,10
B2.2.8.1.05a	Koupelna	6,83
B2.2.8.1.05b	Koupelna	4,39
B2.2.8.1.10	Terasa	158,85
B2.2.8.2.01	Předsíň / chodba	7,45
B2.2.8.2.02a	Ložnice	16,30
B2.2.8.2.02b	Pokoj	10,30
B2.2.8.2.03	Obyvací pokoj + kk	32,48
B2.2.8.2.05	Koupelna	5,67
B2.2.8.2.10a	Terasa	18,14
B2.2.8.2.10b	Terasa	11,58

- Tato dokumentace nenahrazuje diskusii ani výrobní dokumentaci
- Vnitřní kódy místností jsou čistými světlými rozsvícenými místnostmi s omítkou a s obkladem.
- Minimální rozsvícení hygienického zařízení je nutné zachovat.
- Technická zpráva je nezávadná, součástí dokumentace
- Kuchyňské linky jsou zobrazeny schématicky, provedena bude pouze typická danyých profesí, bude dodávkou budoucího klienta
- Ve výkresech použité kótování rozměru otvorů ve fasádě označuje skutečnou šířku a výšku stavebního otvoru ve zděné / betonové konstrukci, tedy ve omítky a bez vnitřní parapetní desky. Zateplovací fasádní systém bude budostručen v ostění a nahlíží o cca 50 mm přesahem
- Zobrazení sadových úprav v patru je pouze schématické, konkrétní řešení je řešeno v samostatné části PD

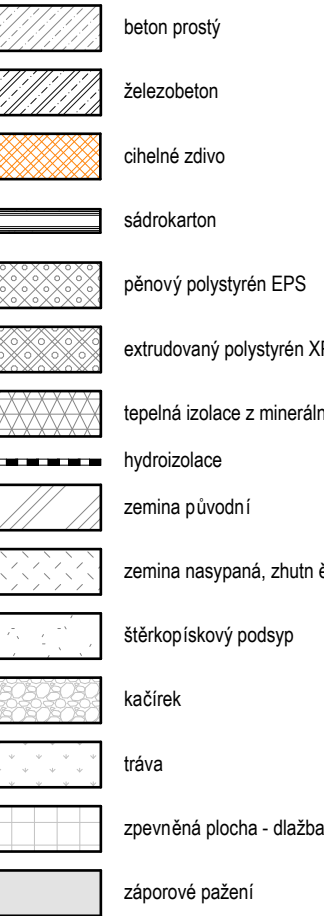

S-JTSK

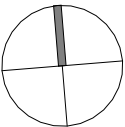

Bpv

OBJ BETA $\pm 0,000 = 199,70$ m n. m

zahradní a krajinářská architektura:



Karlin Group Twenty a.s.
 Pobřežní 667/78, Karlín, 186 00 Praha 8
 Česká republika
 T: +420 226 251 080
 e-mail: recepce@karlingroup.cz

monom works s. r. o.
U Průhonu 22, 170 00 Praha
Česká republika
T: +420 604 565 601
e-mail: mbernart@monom.cz

Jean-Christophe QUINTON architecte
18, rue de la Grange Batelière
75009 Paris
T: +33 09 73 53 46 34
e-mail: contact@quinton-architect.com

L&SCAPE s.r.o.
Bělehradská 568/92, 120 00 Praha 2
Česká republika
T: +420 608 235 674
e-mail: info@smidova-la.com

profese:



AED project, a. s.
Pod Radnicí 1235 / 2A, 150 00 Praha 5
Czech Republic
T: +420 257 257 100
e-mail: aed@aedproject.cz



AED project, a. s.
Pod Radnicí 1235 / 2A, 150 00 Praha 5
Czech Republic
T: +420 257 257 100
e-mail: aed@aedproject.cz

stavba:

stupeň:

DOKUMENTACE PRO POVOLENÍ SOUBORU STAVEB

Ing. arch. Michal Bernart
Ing. arch. Igor Hobza
Ing. arch. Jitka Rumlová
Candice Grojean
Henri Houette

Ing. Štěpánka Endrle
Ing. arch. Lukáš Pinkava
Ing. Zbyněk Ransdorf

Ing. Marek Bohunčák
Ing. Marek Bohunčák
Bc. Kryštof Pospěch
Bc. Michaela Roháčová

část / profese:

D.1.1

příloha:

Pūdorys 8.NP

upřesnění:

formát: 6xA4

měřítko: 1:100

1.100

zakázkové č.: 24-008_KOS2

číslo změny:

datum změny:

Část: **D.1.1.2.1**čís. příl.: **B2.18**

paró:

pare.