


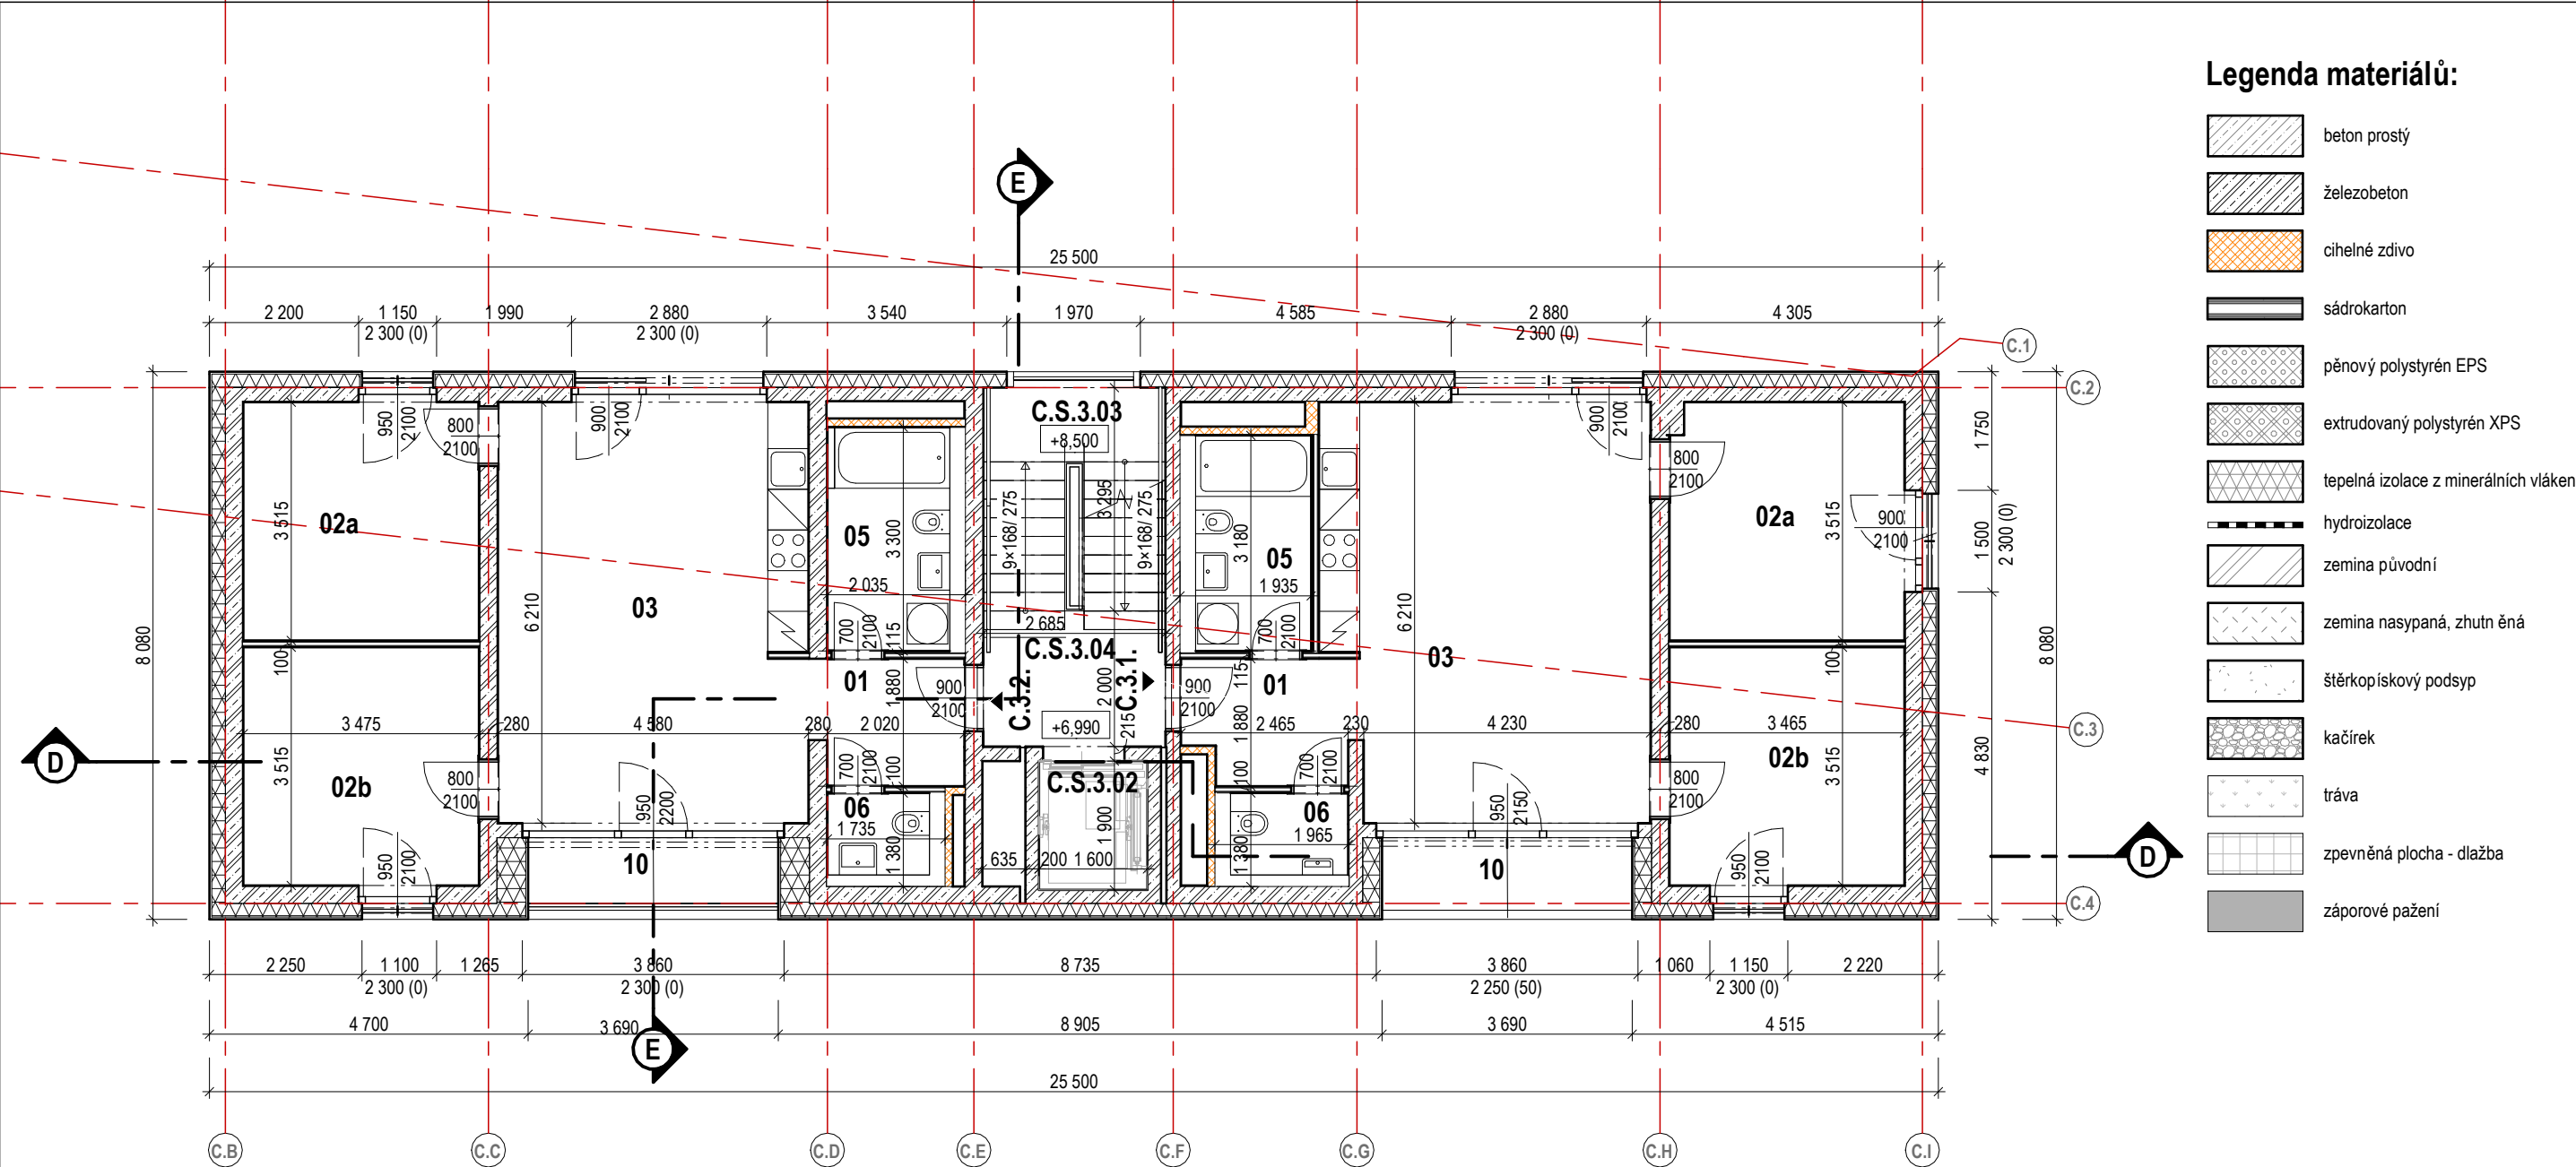


Legenda materiálů:

- beton prostý
- železobeton
- cihelné zdivo
- sádkarton
- pěnový polystyrén EPS
- extrudovaný polystyrén XPS
- tepelná izolace z minerálních vláken
- hydroizolace
- zemina původní
- zemina nasypaná, zhuťn ěná
- šterkopiskový podsyp
- kačírek
- tráva
- zpevněná plocha - dlažba
- záporové pažení

Číslo	Název místnosti	Plocha [m²]
S.		
C.S.3.02	Výťahová šachta	3,28
C.S.3.04	Chodba	4,37
C.S.3.03	Schodiště	10,14
C.3.1.03	Obývací pokoj + kk	28,78
C.3.1.02a	Ložnice	12,07
C.3.1.02b	Pokoj	12,18
C.3.1.06	WC	2,10
C.3.1.05	Koupelna	5,42
C.3.1.01	Předsín/chodba	4,53
C.3.1.10	Lodžie	4,02
C.3.2.03	Obývací pokoj + kk	28,38
C.3.2.02a	Ložnice	12,21
C.3.2.05	Koupelna	5,86
C.3.2.02b	Pokoj	12,21
C.3.2.01	Zádvěří	4,13
C.3.2.06	WC	1,82
C.3.2.10	Lodžie	4,02

Poznámky:

- Tato dokumentace nenahrazuje dílenskou ani výrobní dokumentaci
- Vnitřní kóty místností jsou čistými světlymi rozměry místností s omítkou a s obkladem. Minimální rozměry hygienického zařízení je nutné zachovat.
- Technická zpráva je nedílnou součástí dokumentace
- Kuchyňské linky jsou zobrazeny schematicky, provedena bude pouze příprava daných profesí, bude dodávkou budoucího klienta
- Ve výkresech použité kótování rozměru otvorů ve fasádě označuje skutečnou šířku a výšku stavebního otvoru ve zděné / betonové konstrukci, tedy bez omítky a bez vnitřní parapetní desky. zateplovací fasádní systém bude tento rozměr v ostění a nadpraží o cca 50 mm přesahovat.
- Zobrazení sadových úprav v parteru je pouze schématické, konkrétní řešení je řešeno v samostatné části PD

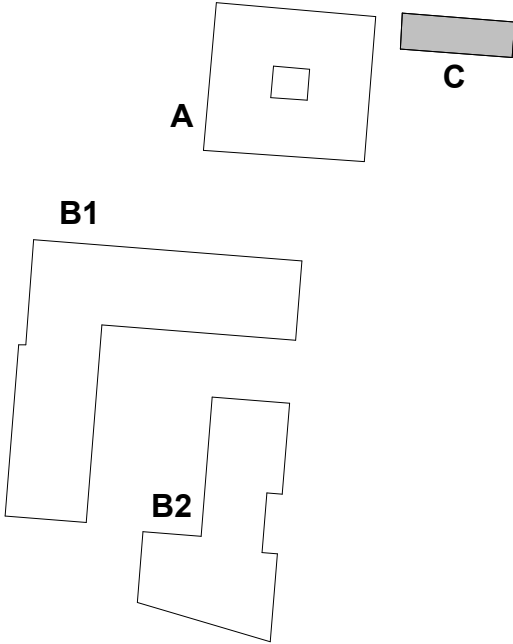

investor:

architekt projektu:

architekt projektu:

zahradní a krajinářská architektura:

Karlín Group Twenty a.s.
Pobřežní 667/78, Karlín, 186 00 Praha 8
Česká republika
T: +420 226 251 080
e-mail: recepcce@karlingroup.cz

monom works s. r. o.
U Průhonu 22, 170 00 Praha 7 - Holešovice
Česká republika
T: +420 604 565 601
e-mail: mbarnat@monom.cz

Jean-Christophe QUINTON architecte
18, rue de la Grange Batelière
75009 Paris
T: +33 09 73 53 46 34
e-mail: contact@quinton-architect.com

L&SCAPE s.r.o.
Bělehradská 568/92, 120 00 Praha 2
Česká republika
T: +420 608 235 674
e-mail: info@smidova-la.com

hlavní inženýr projektu:

profese:



AED project, a. s.
Pod Radnicí 1235 / 2A, 150 00 Praha 5
Czech Republic
T: +420 257 257 100
e-mail: aed@aedproject.cz

AED project, a. s.
Pod Radnicí 1235 / 2A, 150 00 Praha 5
Czech Republic
T: +420 257 257 100
e-mail: aed@aedproject.cz

stavba:

stupeň:

DOKUMENTACE PRO POVOLENÍ SOUBORU STAVEB

hlavní architekt projektu:

Ing. arch. Michal Bernart
Ing. arch. Igor Hobza
Ing. arch. Jitka Rumlová
Candice Grojean
Henri Houette

krajinářský architekt:

Ing. Štěpánka Endrle
Ing. arch. Lukáš Pinkava
Ing. Zbyňek Ransdorf

vedení projektu:

hlavní inženýr projektu:

Ing. Marek Bohunčák

zodpovědný projektant části:

Ing. Marek Bohunčák

vypracoval:

Bc. Klára Jančová
Petr Pejzar

část / profese:

D.1.1

příloha:

PŮDORYS 3.NP

polohopisný systém:
S-JTSK
výškový systém:
Bpv

OBJ ALFA ± 0,000 = 204,26 m n. m.
OBJ ZEHLIČKA ± 0,000 = 204,26 m n. m.
OBJ BETA ± 0,000 = 199,70 m n. m.

