


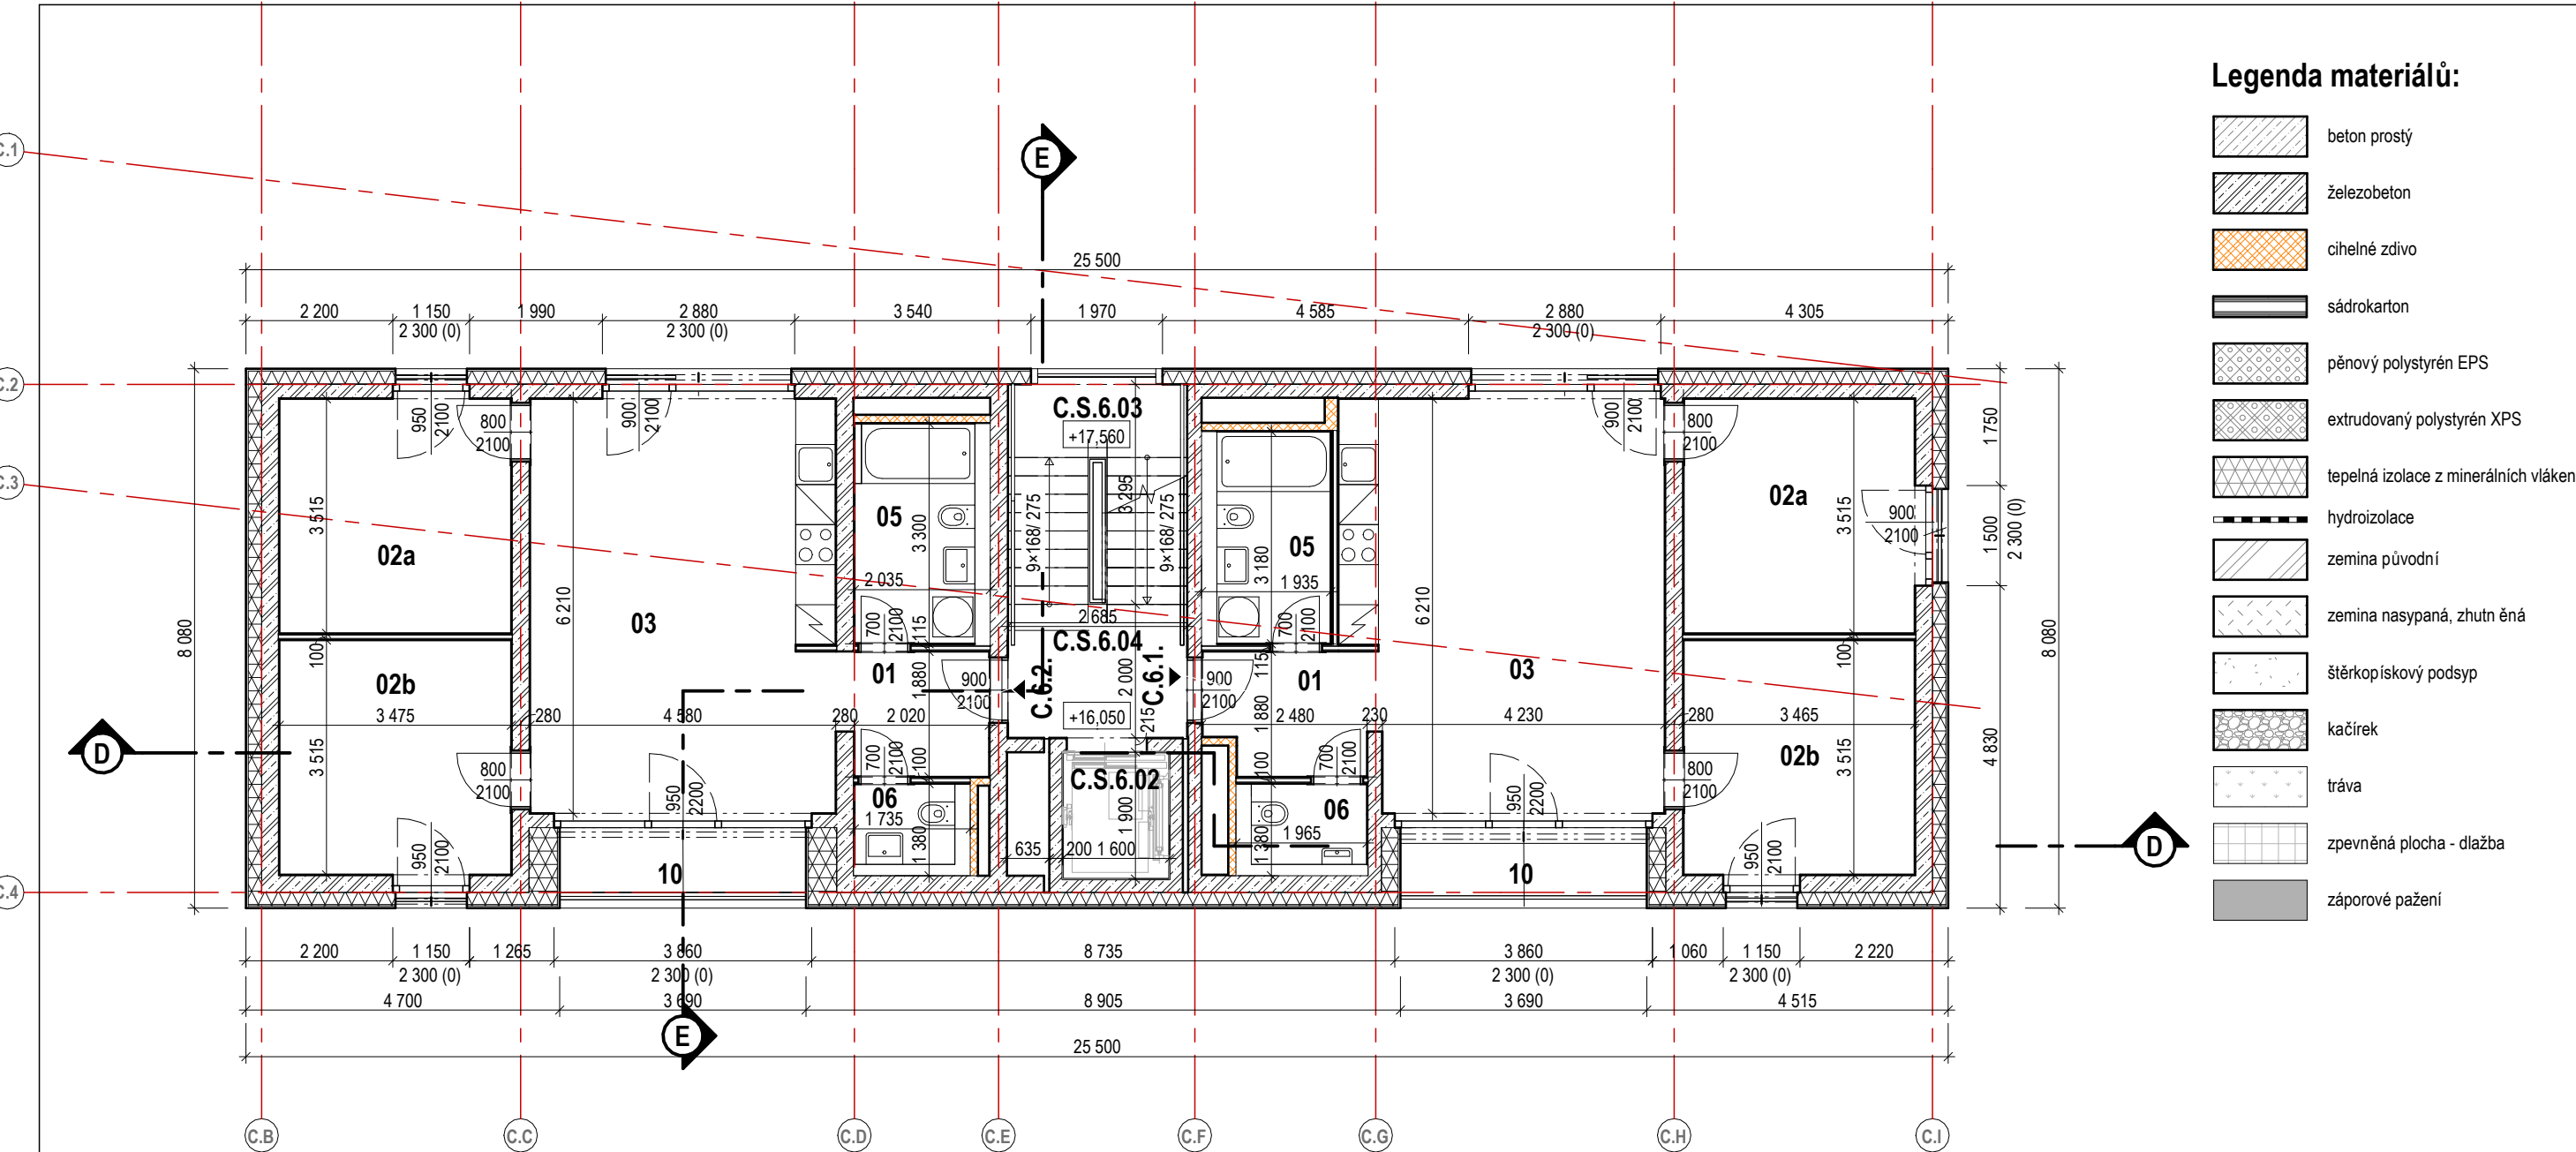


Legenda materiálů:

- beton prostý
- železobeton
- cihelné zdivo
- sádkarton
- pěnový polystyrén EPS
- extrudovaný polystyrén XPS
- tepelná izolace z minerálních vláken
- hydroizolace
- zemina původní
- zemina nasypaná, zhutněná
- štěrkopískový podsyp
- kačírka
- tráva
- zpevněná plocha - dlažba
- záporové pažení

Číslo	Název místnosti	Plocha [m²]
S.		
C.S.6.04	Chodba	4,63
C.S.6.03	Schodiště	9,59
C.S.6.02	Výtahová šachta	3,26
C.6.1.06	WC	2,10
C.6.1.10	Lodžie	3,99
C.6.1.03	Obývací pokoj + kk	28,78
C.6.1.02b	Pokoj	12,18
C.6.1.02a	Ložnice	12,18
C.6.1.05	Koupelna	5,42
C.6.1.01	Předsín/chodba	4,53
C.6.2.02a	Ložnice	12,21
C.6.2.02b	Pokoj	12,21
C.6.2.03	Obývací pokoj + kk	28,38
C.6.2.01	Předsín/chodba	4,13
C.6.2.05	Koupelna	5,86
C.6.2.06	WC	1,82
C.6.2.10	Lodžie	3,61

Poznámky:

- Tato dokumentace nenahrazuje dilenskou ani výrobní dokumentaci
- Vnitřní kóty místností jsou čistými světlymi rozměry místností s omítkou a s obkladem. Minimální rozměry hygienického zařízení je nutné zachovat.
- Technická zpráva je nedílnou součástí dokumentace
- Kuchyňské linky jsou zobrazeny schematicky, provedena bude pouze příprava daných profesí, bude dodávkou budoucího klienta
- Ve výkresech použité kótování rozměru otvorů ve fasádě označuje skutečnou šířku a výšku stavebního otvoru ve zděné / betonové konstrukci, tedy bez omítky a bez vnitřní parapetní desky. zateplovací fasádní systém bude tento rozměr v ostění a nadpraží o cca 50 mm přesahovat.
- Zobrazení sadových úprav v parteru je pouze schématické, konkrétní řešení je řešeno v samostatné části PD

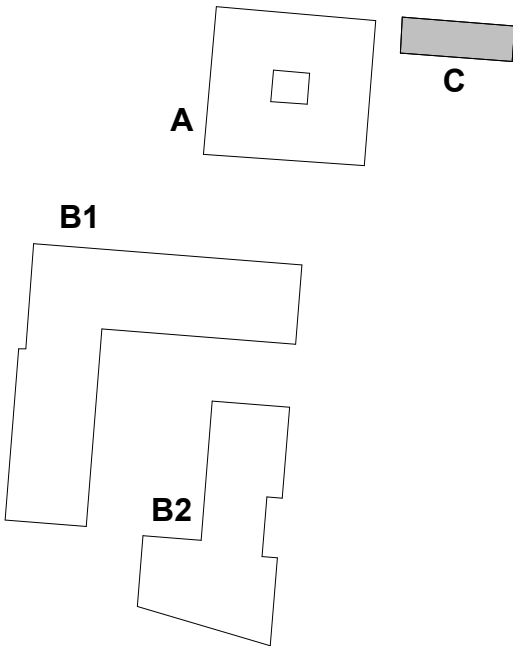

polohopisný systém:
S-JTSK

výškový systém:
Bpv

OBJ ALFA ± 0,000 = 204,26 m n. m.

OBJ ZEHLIČKA ± 0,000 = 204,26 m n. m.

OBJ BETA ± 0,000 = 199,70 m n. m.

investor:

architekt projektu:

architekt projektu:

zahradní a krajinářská architektura:

Karlín Group Twenty a.s.
Pobřežní 667/78, Karlín, 186 00 Praha 8
Česká republika
T: +420 226 251 080
e-mail: recepc@karlingroup.cz

monom works s. r. o.
U Průhonu 22, 170 00 Praha 7 - Holešovice
Česká republika
T: +420 604 565 601
e-mail: mbarnat@monom.cz

Jean-Christophe QUINTON architecte
18, rue de la Grange Batelière
75009 Paris
T: +33 09 73 53 46 34
e-mail: contact@quinton-architect.com

L&SCAPE s.r.o.
Bělehradská 568/92, 120 00 Praha 2
Česká republika
T: +420 608 235 674
e-mail: info@smidova-la.com

hlavní inženýr projektu:

profese:

AED

AED project, a. s.
Pod Radnicí 1235 / 2A, 150 00 Praha 5
Česká republika
T: +420 257 257 100
e-mail: aed@aedproject.cz

AED

AED project, a. s.
Pod Radnicí 1235 / 2A, 150 00 Praha 5
Česká republika
T: +420 257 257 100
e-mail: aed@aedproject.cz

stavba:

DOKUMENTACE PRO POVOLENÍ SOUBORU STAVEB

hlavní architekt projektu:

hlavní inženýr projektu:

zodpovědný projektant části:

vypracoval:

Ing. arch. Michal Bernart
Ing. arch. Igor Hobza
Ing. arch. Jitka Rumlová
Candice Grojean
Henri Houette

Ing. Štěpánka Endrle
Ing. arch. Lukáš Pinkava
Ing. Zbyňek Ransdorf

Ing. Marek Bohunčák
Ing. Marek Bohunčák
Bc. Klára Jančová
Petr Pejzar

datum:

upřesnění:

formát:

měřítko:

zakázkové č.:

číslo změny:

datum změny:

03/2026

8xA4

1:100

24-008_KOS2

D.1.1.2.1

C.16.

část / profese:

D.1.1

příloha:

PŮDORYS 6.NP