



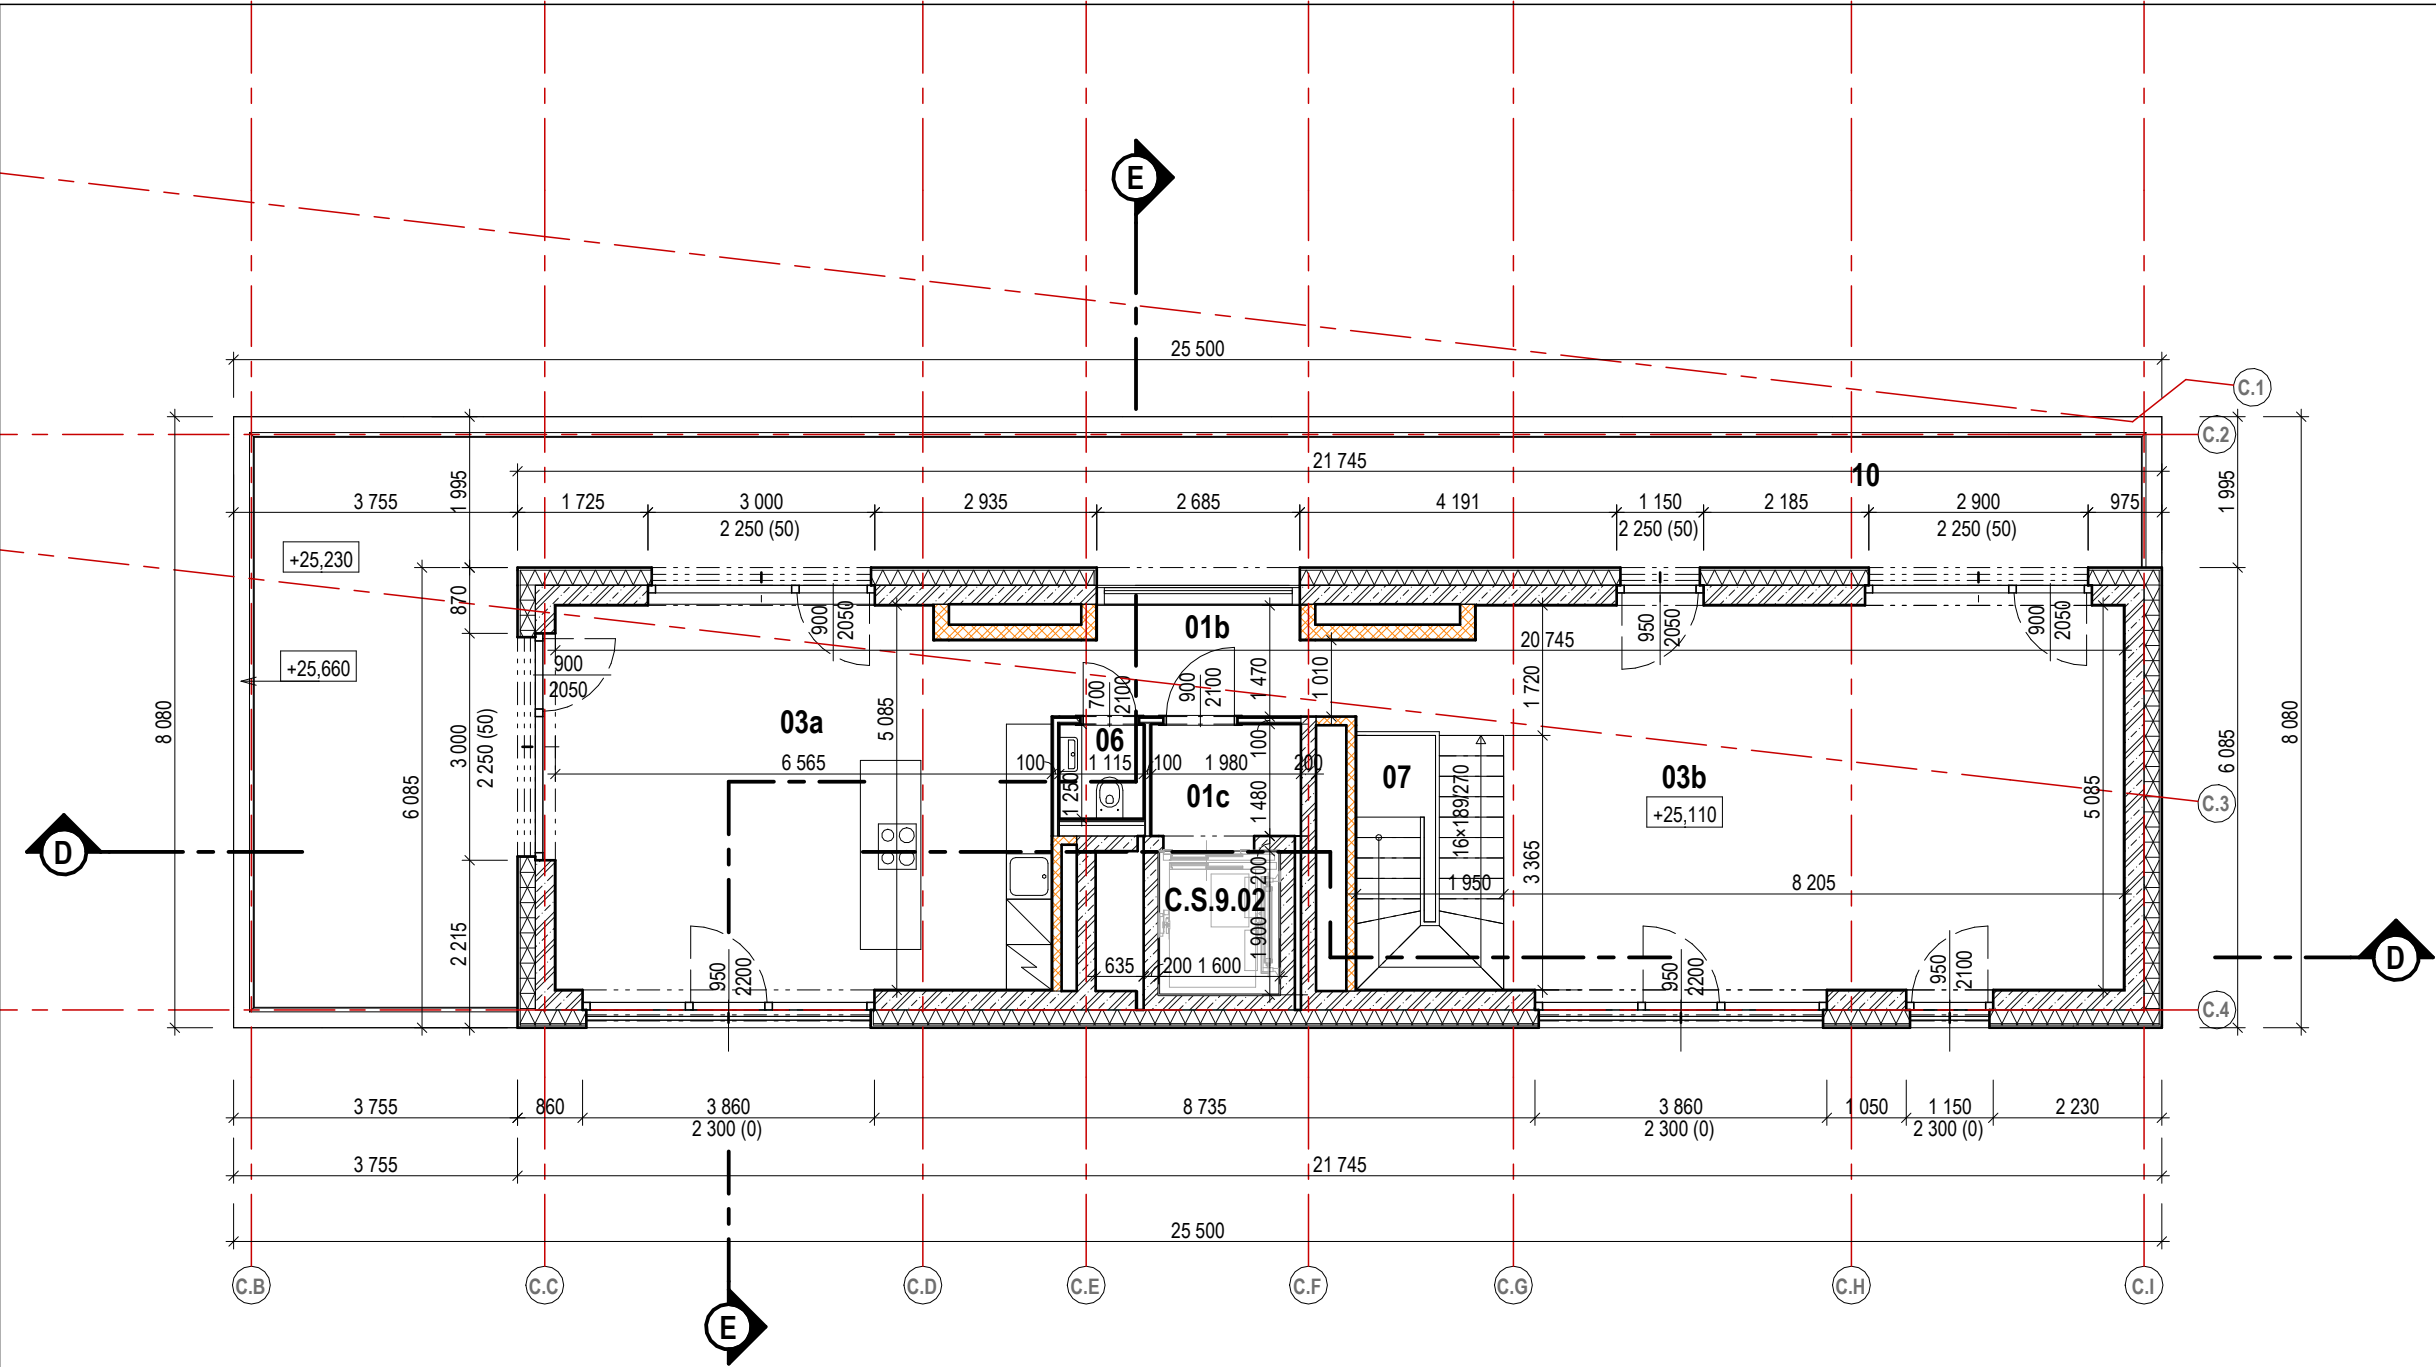

Legenda materiálů:

- beton prostý
- železobeton
- cihelné zdivo
- sádkarton
- pěnový polystyrén EPS
- extrudovaný polystyrén XPS
- tepelná izolace z minerálních vláken
- hydroizolace
- zemina původní
- zemina nasypaná, zhutněná
- šterkopiskový podsyp
- kačírek
- tráva
- zpevněná plocha - dlažba
- záporové pažení

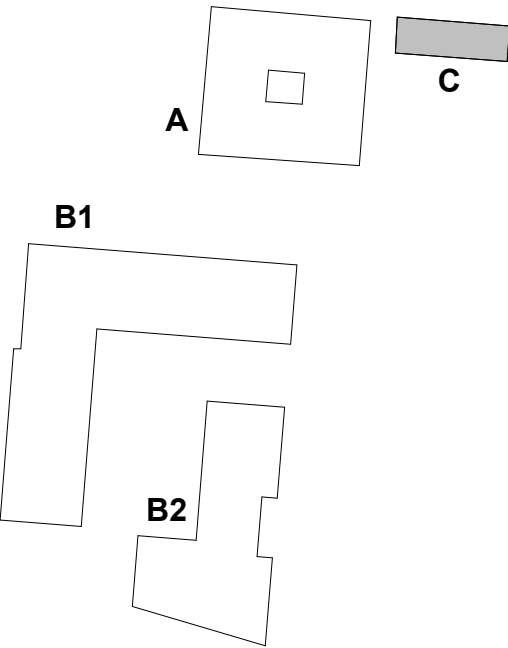

Číslo	Název místnosti	Plocha [m²]
S.		
C.S.9.02	Výťahová šachta	3,04
C.9.1.01b	Chodba	7,93
C.9.1.03a	Obývací pokoj + kk	32,66
C.9.1.03b	Obývací pokoj + kk	41,72
C.9.1.07	Schodiště	6,56
C.9.1.06	WC	1,39
C.9.1.10	Terasa	63,32
C.9.1.01c	Předsíní/šatna	3,17

Poznámky:

- Tato dokumentace nenahrazuje dilenskou ani výrobní dokumentaci
- Vnitřní kóty místností jsou čistými světlymi rozměry místností s omítkou a s obkladem. Minimální rozměry hygienického zařízení je nutné zachovat.
- Technická zpráva je nedílnou součástí dokumentace
- Kuchyňské linky jsou zobrazeny schematicky, provedena bude pouze příprava daných profesí, bude dodávkou budoucího klienta
- Ve výkresech použité kótování rozměru otvorů ve fasádě označuje skutečnou šířku a výšku stavebního otvoru ve zděné / betonové konstrukci, tedy bez omítky a bez vnitřní parapetní desky. zateplovací fasádní systém bude tento rozměr v ostění a nadpraží o cca 50 mm přesahovat.
- Zobrazení sadových úprav v parteru je pouze schématické, konkrétní řešení je řešeno v samostatné části PD

polohopisný systém:
S-JTSK

výškový systém:
Bpv

OBJ ALFA ± 0,000 = 204,26 m n. m.

OBJ ZEHLIČKA ± 0,000 = 204,26 m n. m.

OBJ BETA ± 0,000 = 199,70 m n. m.

investor:

architekt projektu:

architekt projektu:

zahradní a krajinářská architektura:

Karlín Group Twenty a.s.
Pobřežní 667/78, Karlín, 186 00 Praha 8
Česká republika
T: +420 226 251 080
e-mail: recepcie@karlingroup.cz

monom works s. r. o.
U Průhonu 22, 170 00 Praha 7 - Holešovice
Česká republika
T: +420 604 565 601
e-mail: mbarnat@monom.cz

Jean-Christophe QUINTON architecte
18, rue de la Grange Batelière
75009 Paris
T: +33 09 73 53 46 34
e-mail: contact@quinton-architect.com

L&SCAPE s.r.o.
Bělehradská 568/92, 120 00 Praha 2
Česká republika
T: +420 608 235 674
e-mail: info@smidova-la.com

hlavní inženýr projektu:

profese:

AED

AED project, a. s.
Pod Radnicí 1235 / 2A, 150 00 Praha 5
Čzech Republic
T: +420 257 257 100
e-mail: aed@aedproject.cz

AED

AED project, a. s.
Pod Radnicí 1235 / 2A, 150 00 Praha 5
Čzech Republic
T: +420 257 257 100
e-mail: aed@aedproject.cz

stavba:

stupeň:

DOKUMENTACE PRO POVOLENÍ SOUBORU STAVEB

hlavní architekt projektu:

krajinářský architekt:

vedení projektu:

hlavní inženýr projektu:

zodpovědný projektant části:

vypracoval:

Ing. arch. Michal Bernart
Ing. arch. Igor Hobza
Ing. arch. Jitka Rumlová
Candice Grojean
Henri Houette

Ing. Štěpánka Endrle
Ing. arch. Lukáš Pinkava

Ing. Zbyňek Ransdorf

Ing. Marek Bohunčák

Ing. Marek Bohunčák

Bc. Klára Jančová
Petr Pejzar

datum:

upřesnění:

formát:

měřítko:

zakázkové č.:

číslo změny:

datum změny:

03/2026

8xA4

1:100

24-008_KOS2

část:

čísl. příl.:

paré:

D.1.1.2.1

C.19.

část / profese:

D.1.1

příloha:

PŮDORYS 9.NP