





LEGENDA

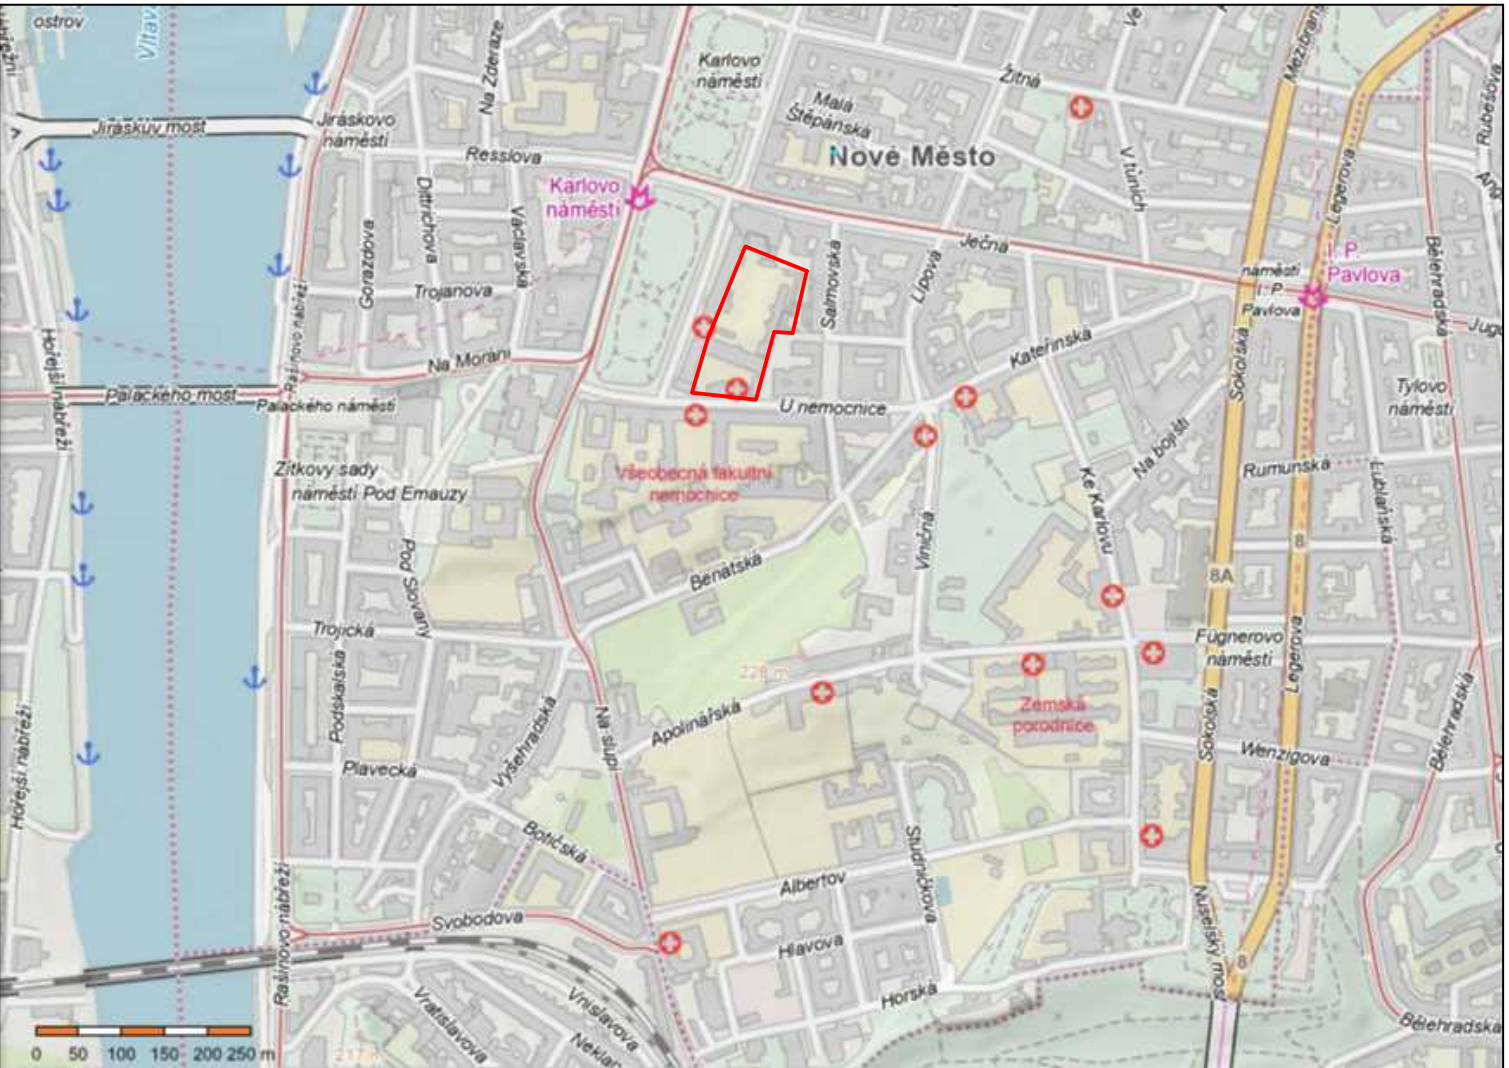

Zájmové území

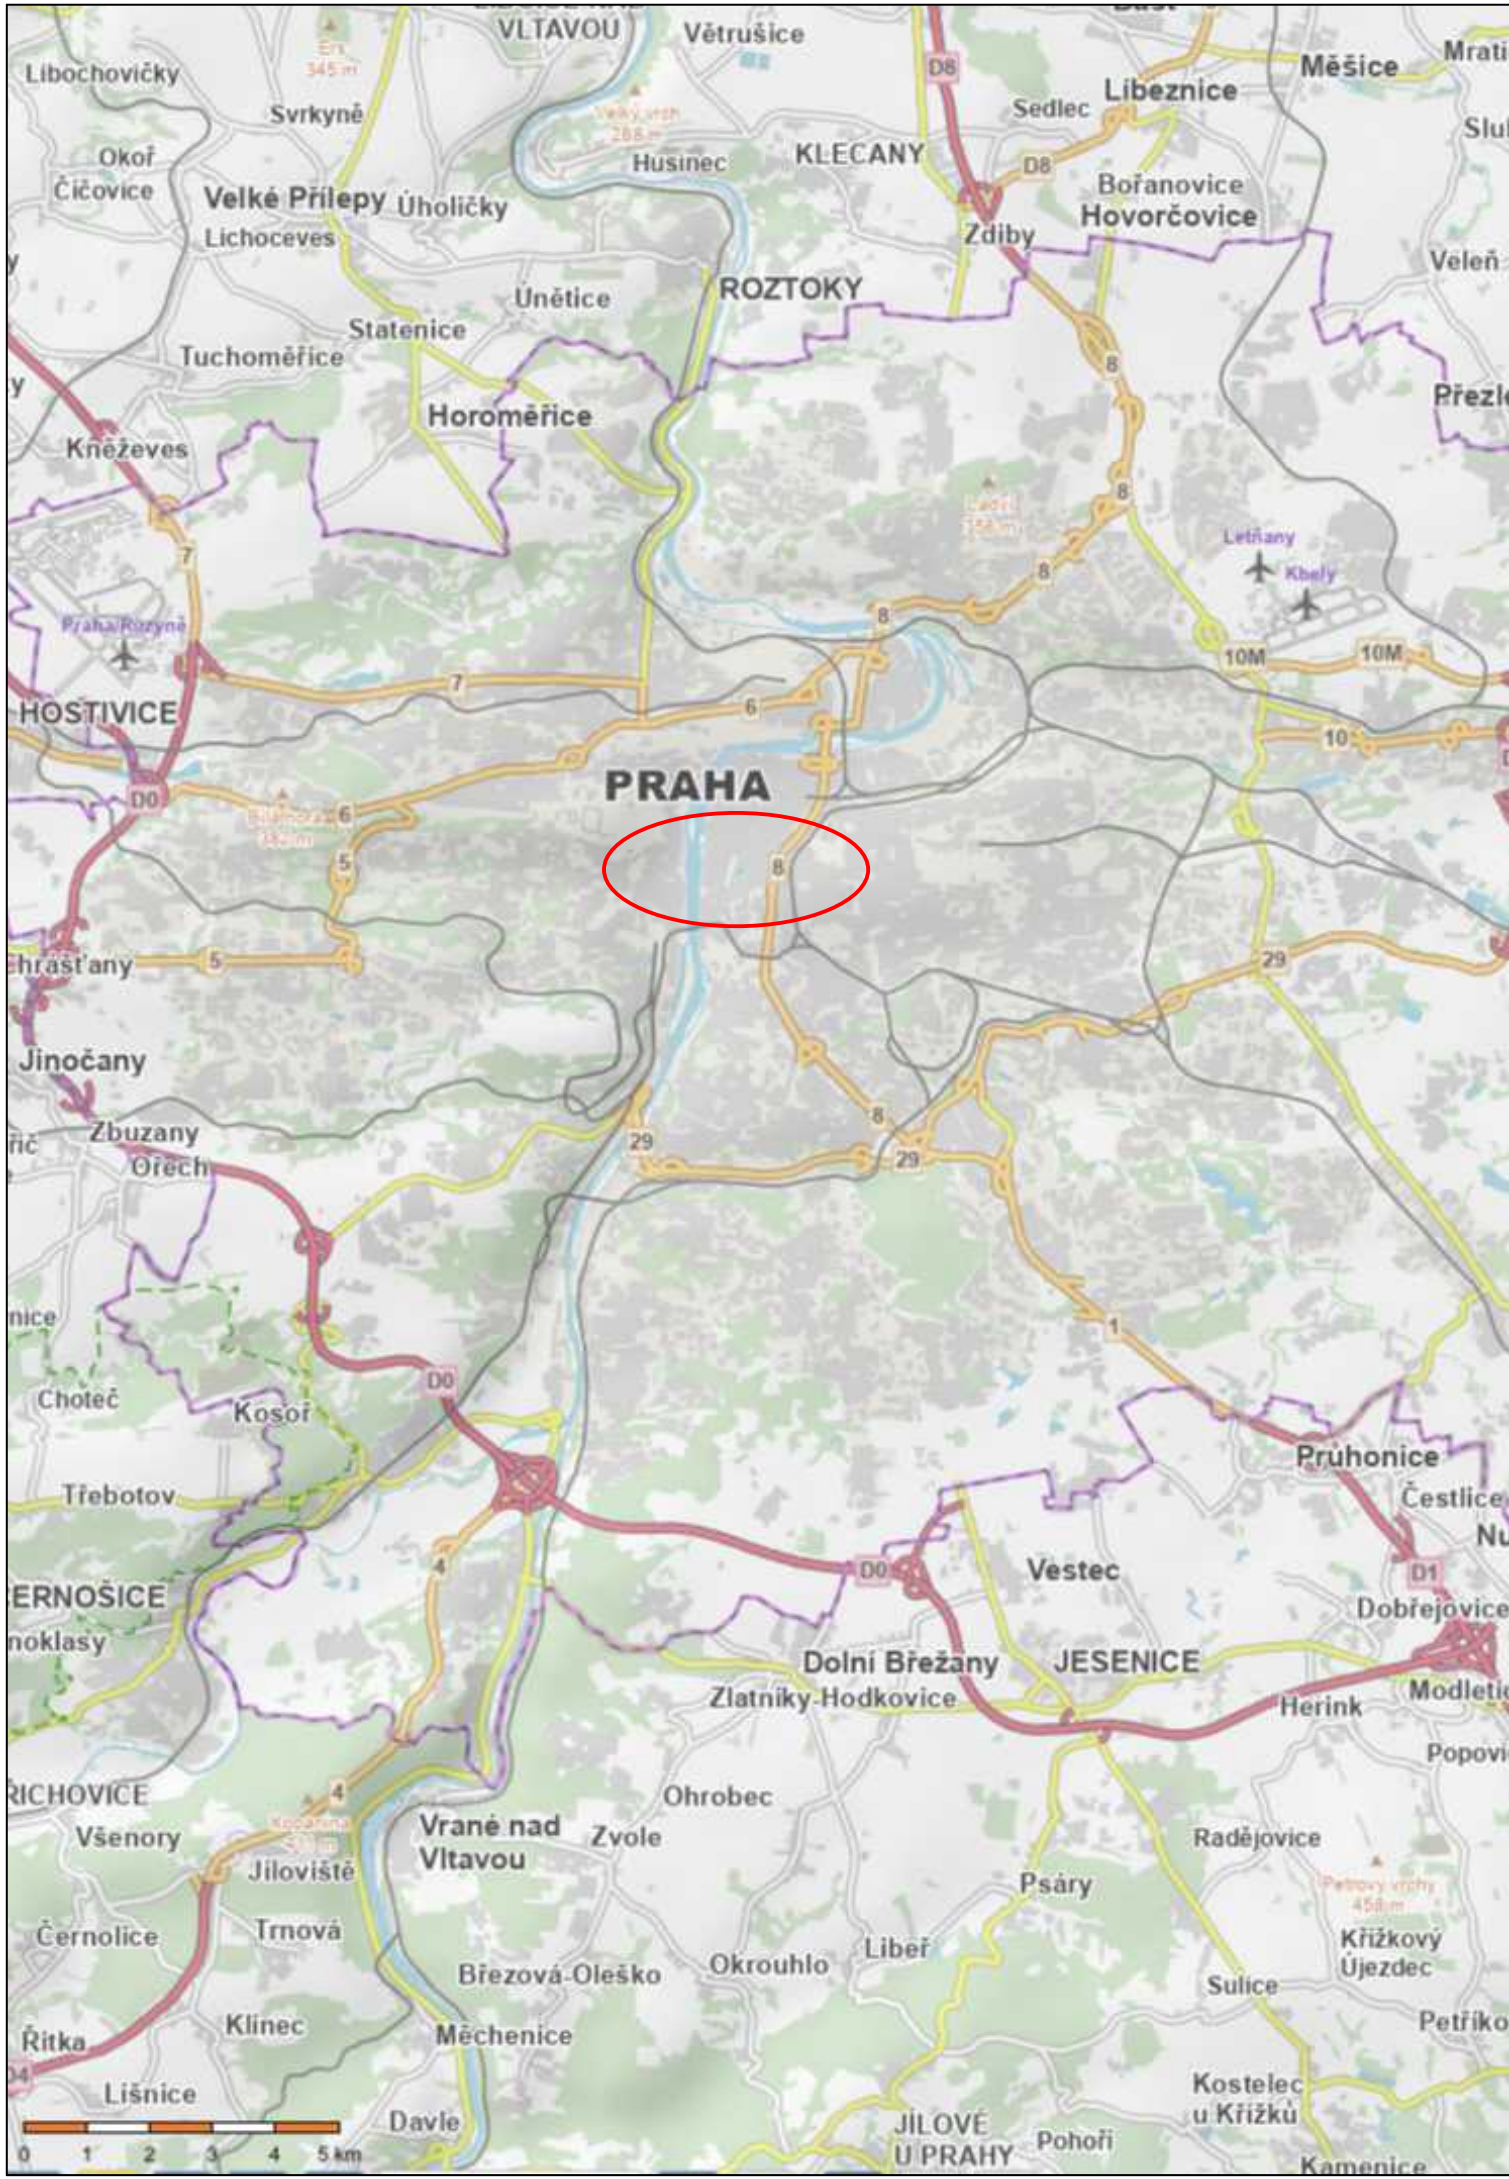

k.ú. Nové město
parc. č. 1898/7, 1899

0,000 = 218,510 m.n.m. m n.m

Novostavba budovy C v areálu ÚHKT

Adresa U Nemocnice 2094/1, 128 20 Praha 2
budova bez č.p. v areálu nemocnice,
Na pozemcích p. č. 1899, 1897/7, 1898/7, 1897/6, 1898/1
Klient Ústav hematologie a krevní transfuze v
Praze (ÚHKT), IČO: 00023736

Generální projektant

 **Adam Rujbr Architects**

Botanická 598/10, 602 00 Brno, tel.: 603 283 041
Na Plzeňce 3, 150 00 Praha 5, tel.: 603 799 403

Zodpovědný projektant Ing. arch. Adam Rujbr
HIP Ing. Michal Surka

2.6.0.4. S014 GEOTERMÁLNÍ VRTY

Zodpovědný projektant Ing. Jan Balas
Vypracovala Ing. Sára Stanislavová
Baňský projektant Ing. Martin Kraus
Datum 05/2026

Dokumentace pro povolení záměru

Přehledná situace