


Stavebník: LH HOME - KAPPA s.r.o. Tepelská 137/3, 353 01 Mariánské Lázně	Projektant: A.S.S.A. architekti s.r.o. Perlová 7, 301 14 Plzeň www.assa.cz, tel. 377236429	Projektant části:	
Hlavní projektant: Ing. Radek Loukota 	Vypracoval: Akad. arch. Vratislav Kučera		
Stavba: SPORTOVNÍ AREÁL - UHŘÍNĚVES		Stupeň: Dokumentace pro povolení záměru	
		Měřítko:	Datum: 04/2026
Příloha: INVENTARIZACE DŘEVIN		Číslo přílohy:	Číslo paré:

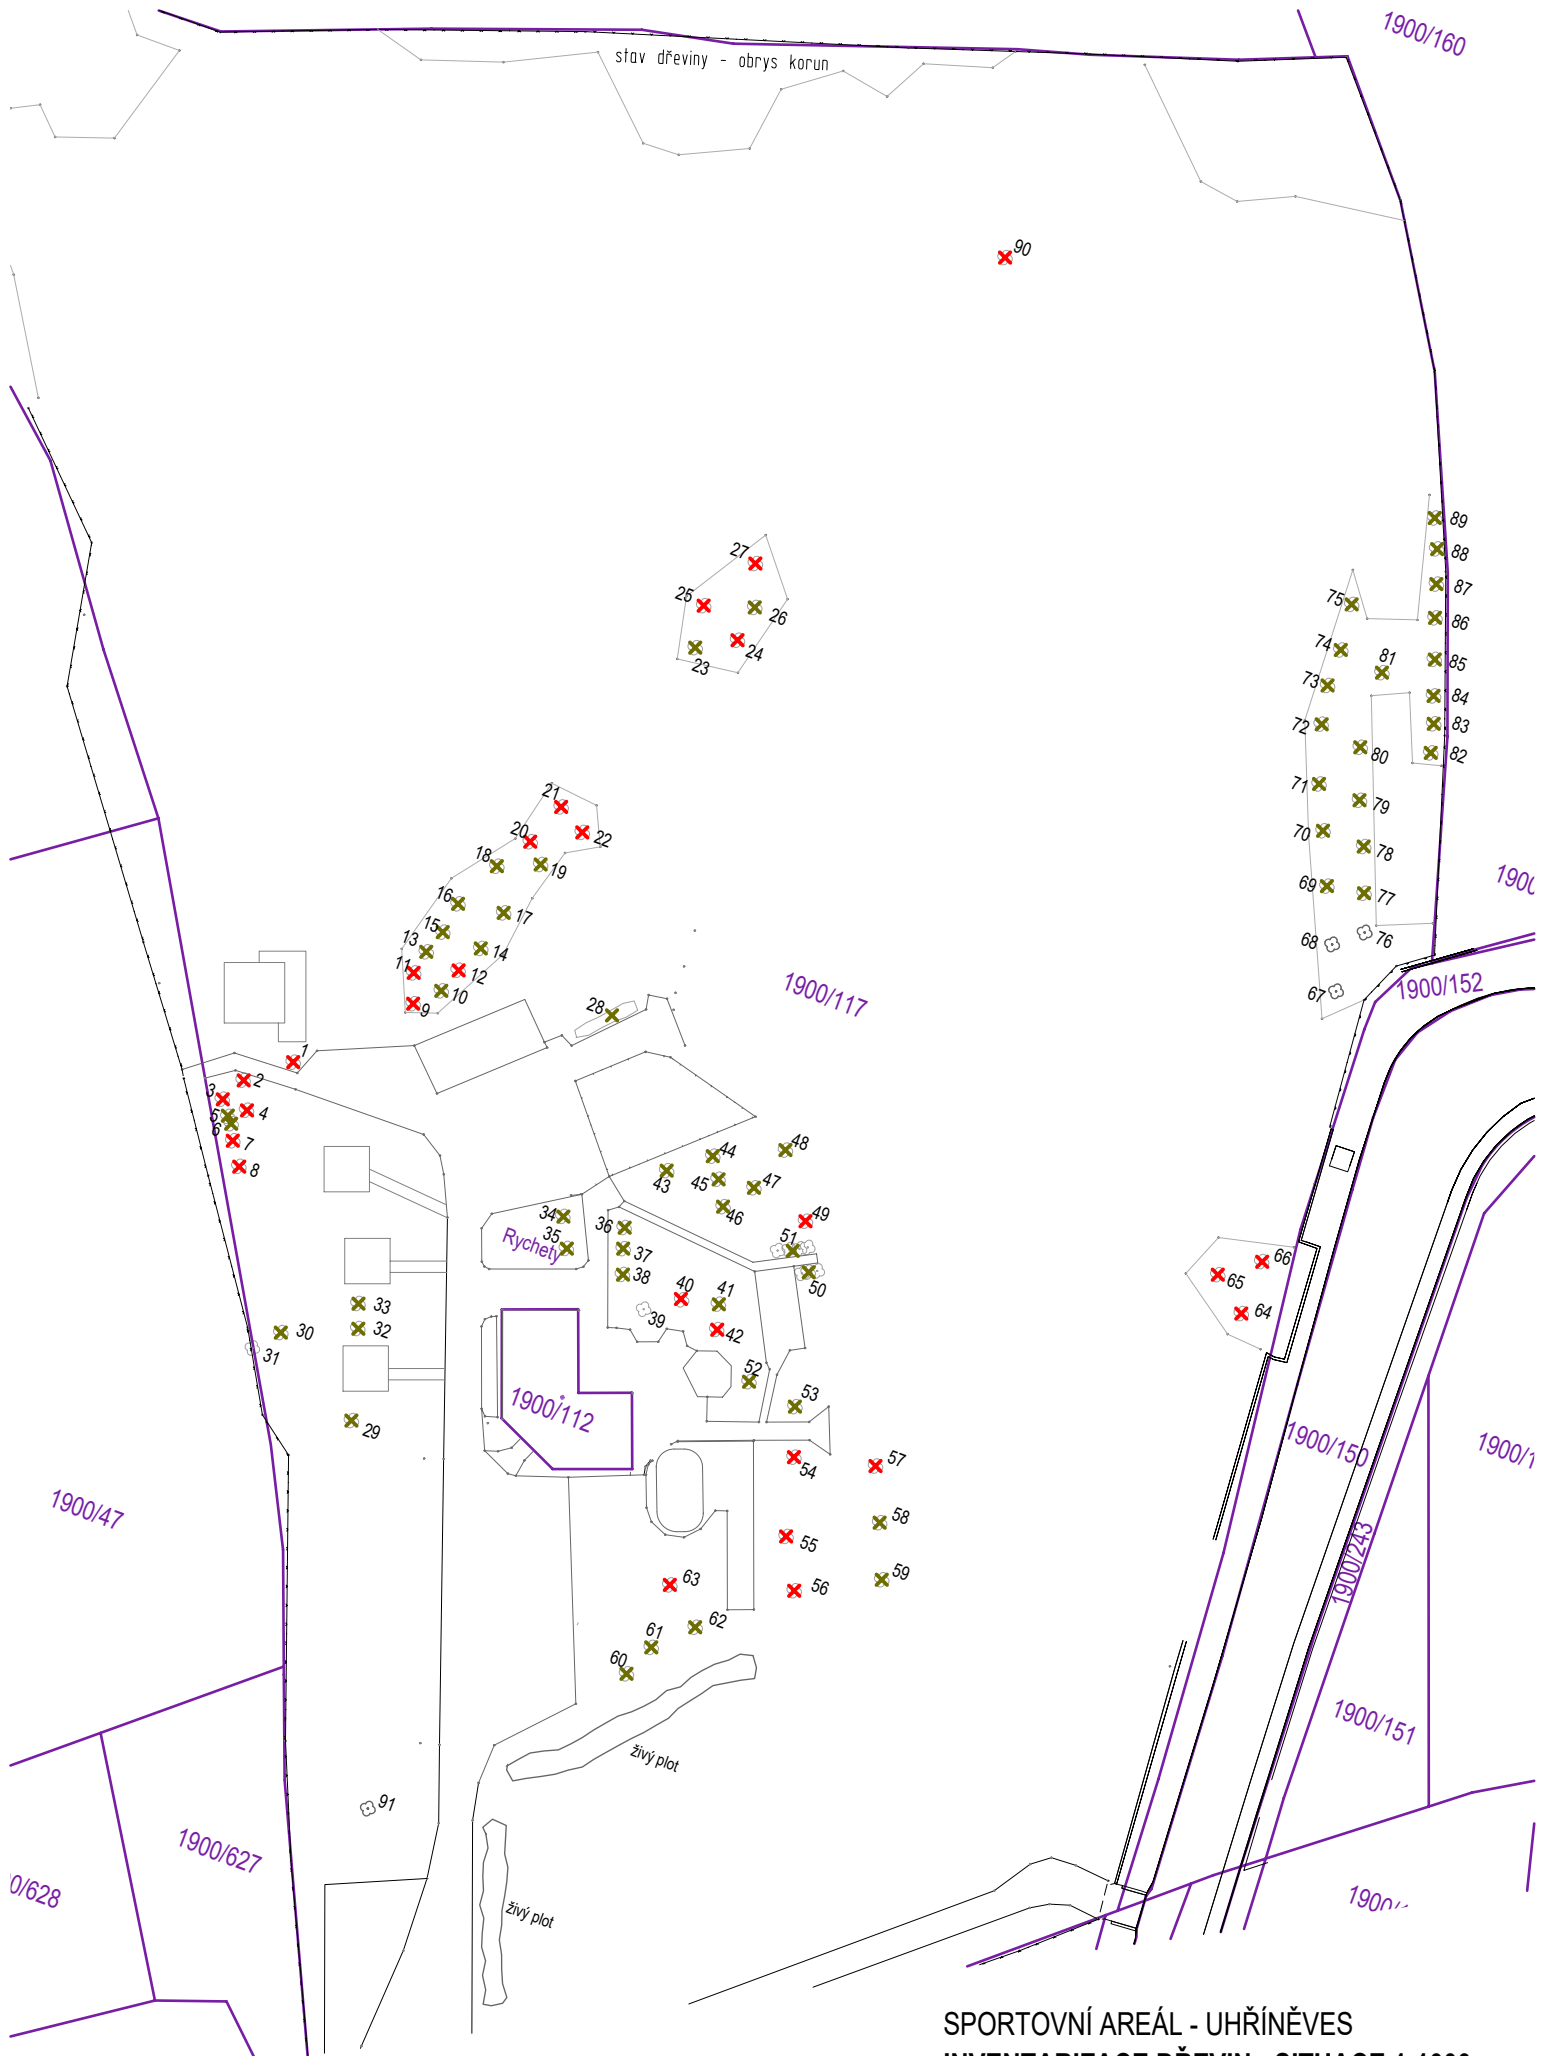

SPORTOVNÍ AREÁL - UHŘETĚVES
INVENTARIZACE DŘEVIN - SITUACE 1:1000

A.S.S.A. architekti s.r.o.
 Perlová 7, 301 14 Plzeň
 www.assa.cz, tel. 377236429

LEGENDA

- x DŘEVINA NAVRŽENÁ KE KÁCENÍ - NEVYŽADUJE POVOLENÍ
- x DŘEVINA NAVRŽENÁ KE KÁCENÍ - VYŽADUJE POVOLENÍ

Inventarizace stromů

Stavba: Sportovní areál Uhříněves
Investor: LH HOME - KAPPA s.r.o.
Místo: Praha - Uhříněves , ul. Ke Kříži, K Dálnici
parc.č. 1900/117, k.ú. Uhříněves

Zpracoval: Akad. arch. Vratislav Kučera, 04/2026

Poř.č.		Název taxonu	Obvod kmene /cm/	Zachovat	Navržen ke kácení - nevyžaduje povolení	Navržen ke kácení - vyžaduje povolení	Poznámka
1		Betula pendula - bříza bělokorá	154			K	
2		Betula pendula - bříza bělokorá	94,7			K	dvojkmen
3		Populus canescens - topol šedý	100,8			K	dvojkmen
4		Populus canescens - topol šedý	142			K	
5		Populus canescens - topol šedý	44		K		
6		Populus canescens - topol šedý	65		K		
7		Populus canescens - topol šedý	96,82			K	dvojkmen
8		Pinus nigra - borovice černá	84			K	
9		Pinus nigra - borovice černá	92			K	
10		Sorbus terminalis - jeřáb břeck	46		K		
11		Pinus nigra - borovice černá	93			K	
12		Ulmus glabra - jilm drsný	149			K	
13		Pinus nigra - borovice černá	77		K		
14		Pinus nigra - borovice černá	45		K		
15		Pinus nigra - borovice černá	75		K		
16		Pinus nigra - borovice černá	70		K		
17		Pinus nigra - borovice černá	74		K		
18		Pinus nigra - borovice černá	75		K		
19		Pinus nigra - borovice černá	78		K		
20		Pinus nigra - borovice černá	95			K	
21		Ulmus glabra - jilm drsný	110			K	
22		Pinus nigra - borovice černá	88			K	
23		Pinus nigra - borovice černá	65		K		
24		Ulmus glabra - jilm drsný	125			K	
25		Ulmus glabra - jilm drsný	82			K	
26		Pinus nigra - borovice černá	68		K		
27		Pinus nigra - borovice černá	85,95			K	dvojkmen
28		Viburnum lantana - kalina tušalaj	13 m2		K		živý plot
29		Betula pendula - bříza bělokorá	70		K		

Poř.č.		Název taxonu	Obvod kmene /cm/	Zachovat	Navržen ke kácení - nevyžaduje povolení	Navržen ke kácení - vyžaduje povolení	Poznámka
30		Pinus nigra - borovice černá	77		K		
31		Salix caprea - vrba jíva	94	Z			
32		Picea omorika - smrk omorika	30		K		
33		Picea omorika - smrk omorika	40		K		
34		Picea omorika - smrk omorika	do 80		K		
35		Picea omorika - smrk omorika	do 80		K		
36		Picea pungens - smrk pichlavý	do 80		K		
37		Picea pungens - smrk pichlavý	do 80		K		
38		Picea pungens - smrk pichlavý	do 80		K		
39		Robinia pseudoacacia - trnovník akát	159	Z			
40		Betula pendula - bříza bělokorá	81			K	
41		Betula pendula - bříza bělokorá	60		K		
42		Betula pendula - bříza bělokorá	81			K	
43		Betula pendula - bříza bělokorá	do 80		K		
44		Betula pendula - bříza bělokorá	60+45		K		
45		Betula pendula - bříza bělokorá	65+50		K		
46		Betula pendula - bříza bělokorá	50		K		
47		Betula pendula - bříza bělokorá	50+40		K		
48		Betula pendula - bříza bělokorá	3x50		K		
49		Populus alba - topol bílý	83			K	
50		Thuja occidentalis - zerav západní	do 80		K		trojstrom
51		Thuja occidentalis - zerav západní	4x do 80		K		
52		Abies alba - jedle bělokorá	40		K		
53		Picea omorika - smrk omorika	65		K		
54		Picea pungens - smrk pichlavý	96			K	
55		Pinus nigra - borovice černá	95			K	
56		Pinus nigra - borovice černá	95			K	
57		Prunus avium - třešeň obecná	3x85			K	trojkmen
58		Pinus nigra - borovice černá	60+45		K		dvojkmen
59		Betula pendula - bříza bělokorá	75		K		
60		Robinia pseudoacacia - trnovník akát	79		K		
61		Salix caprea - vrba jíva	78		K		
62		Salix caprea - vrba jíva	2x70		K		

Poř.č.		Název taxonu		Zachovat	Navržen ke kácení - nevyžaduje povolení	Navržen ke kácení - vyžaduje povolení	Poznámka
63		Salix Matsudana 'Tortuosa' - vrba matsudova	110			K	
64		Pinus nigra - borovice černá	95			K	
65		Larix opadavý - modřín decidua	95			K	
66		Pinus nigra - borovice černá	110			K	
67		Pinus nigra - borovice černá	75	Z			
68		Pinus nigra - borovice černá	68	Z			
69		Pinus nigra - borovice černá	do 80		K		
70		Picea abies - smrk ztepilý	do 80		K		
71		Abies concolor - jedle ojíňená	do 80		K		
72		Picea abies - smrk ztepilý	do 80		K		
73		Pinus nigra - borovice černá	do 80		K		
74		Picea omorika - smrk omorika	do 80		K		
75		Picea omorika - smrk omorika	do 80		K		
76		Picea omorika - smrk omorika	do 80	Z			
77		Picea omorika - smrk omorika	do 80		K		
78		Picea omorika - smrk omorika	do 80		K		
79		Picea omorika - smrk omorika	do 80		K		
80		Picea abies - smrk ztepilý	do 80		K		
81		Betula pendula - bříza bělokorá	68		K		
82		Betula pendula - bříza bělokorá	do 80		K		
83		Betula pendula - bříza bělokorá	do 80		K		
84		Betula pendula - bříza bělokorá	do 80		K		
85		Betula pendula - bříza bělokorá	do 80		K		
86		Betula pendula - bříza bělokorá	do 80		K		
87		Betula pendula - bříza bělokorá	do 80		K		
88		Betula pendula - bříza bělokorá	do 80		K		
89		Betula pendula - bříza bělokorá	do 80		K		
90		Robinia pseudoacacia - trnovník akát	80-123			K	čtyřkmen
91		Robinia pseudoacacia - trnovník akát	3x125	Z			trojkmen

Vysvětlivky:

Z	dřevina navržena zachovat
K	dřevina navržena ke kácení - nevyžaduje povolení
K	dřevina navržena ke kácení - vyžaduje povolení