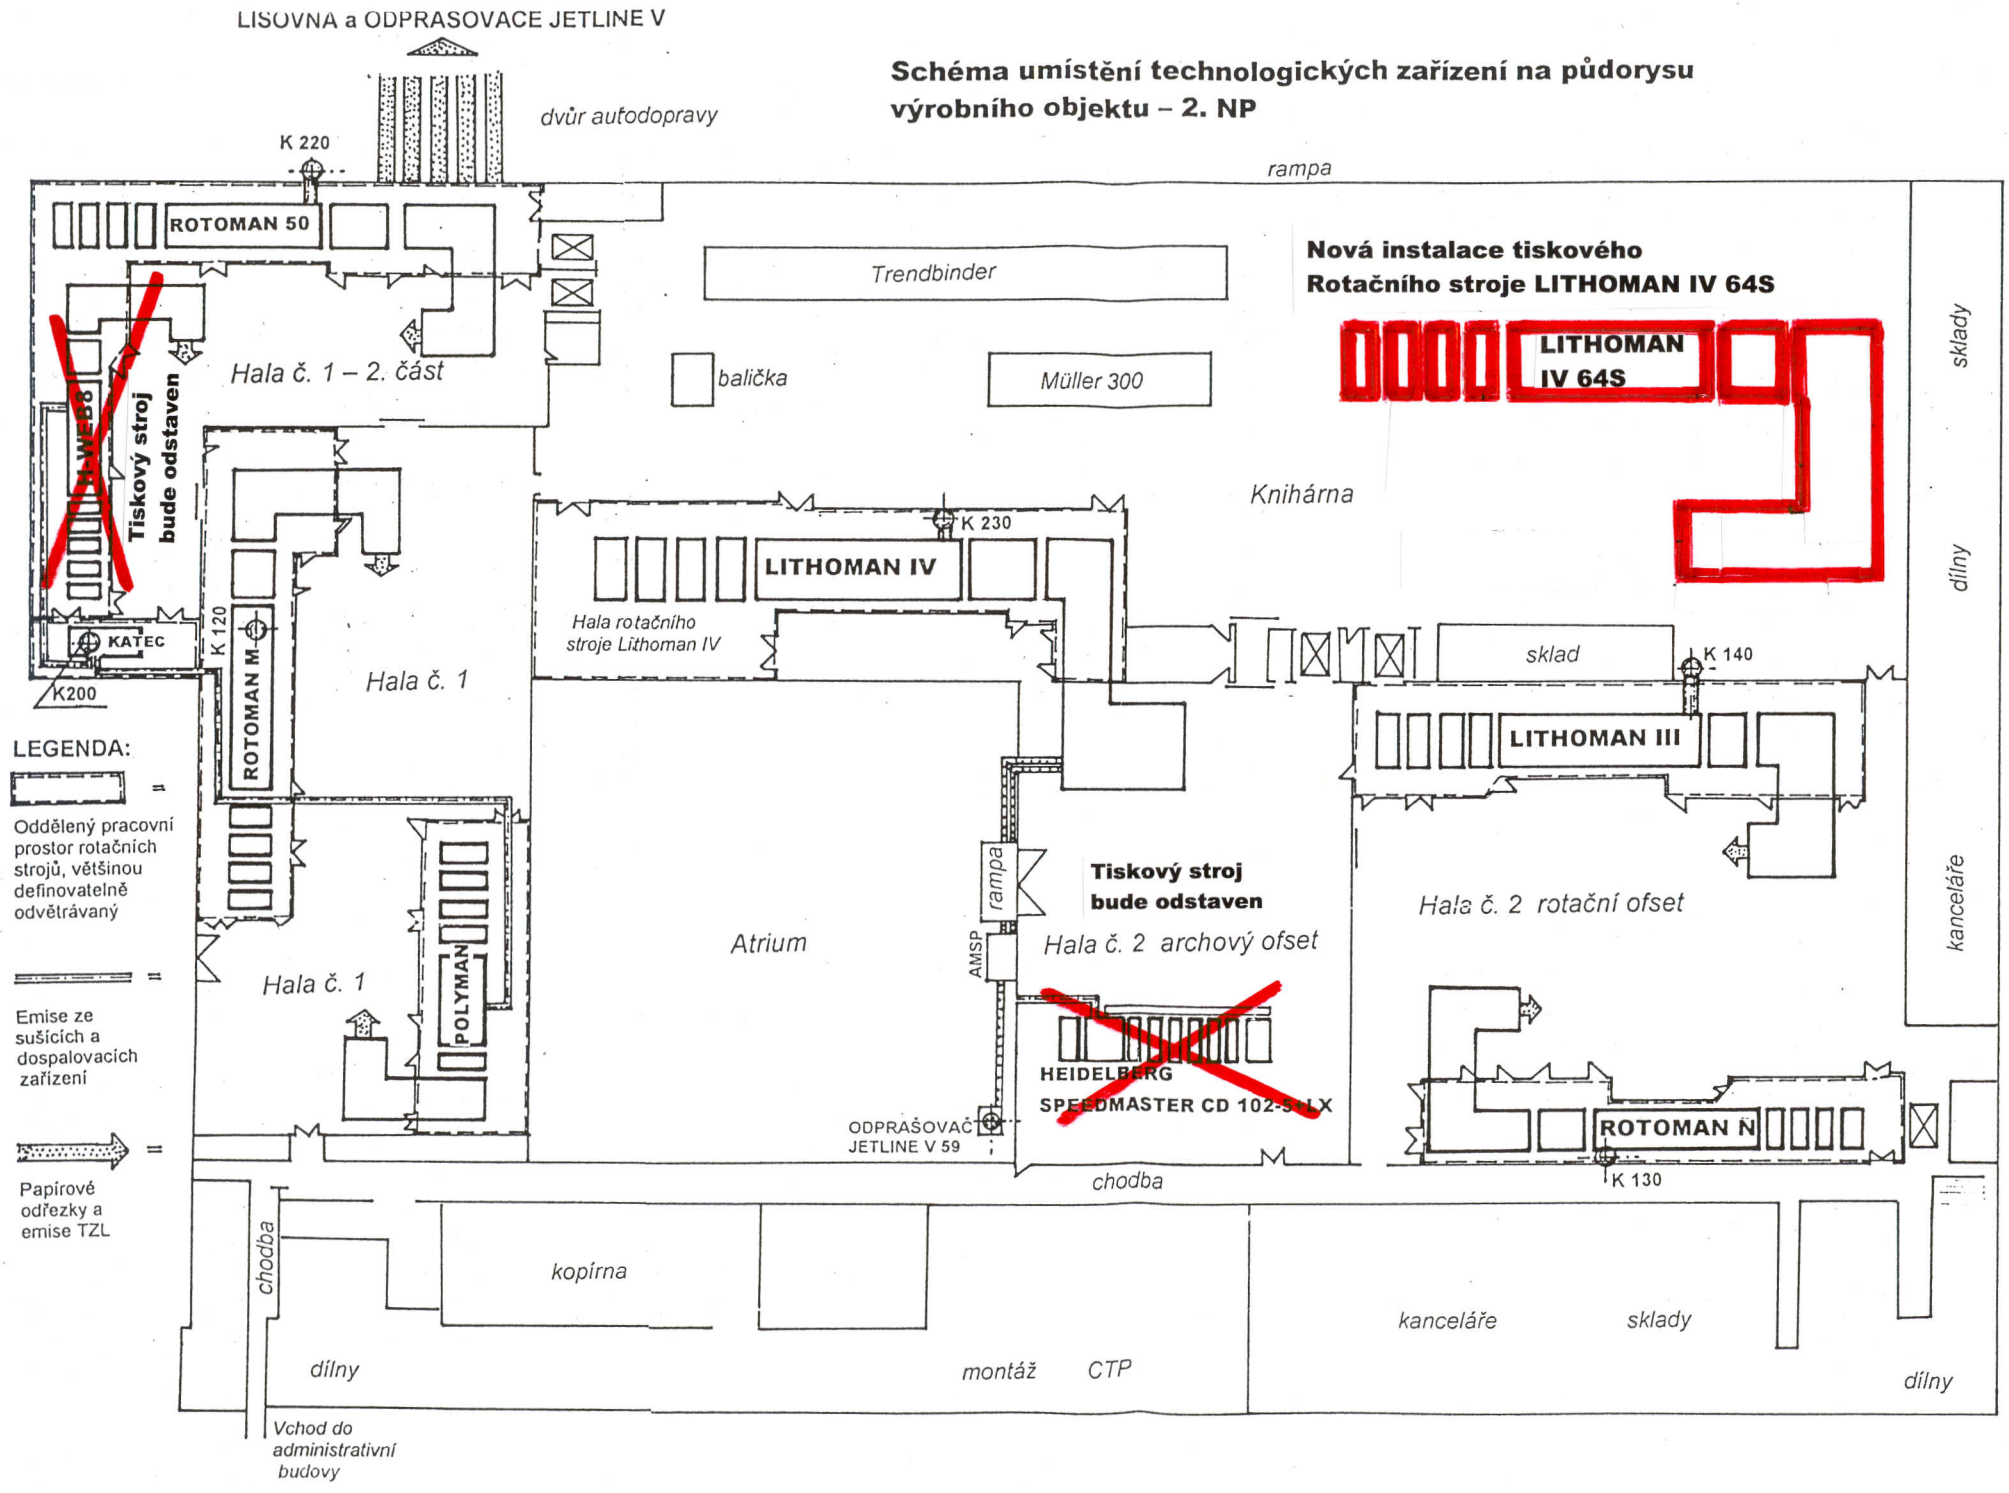
LISOVNA a ODPRASOVACE JETLINE V
Schéma umístění technologických zařízení na půdorysu výrobního objektu – 2. NP
dvůr autodopravy
K 220
rampa
ROTOMAN 50
Trendbinder
Nová instalace tiskového Rotačního stroje LITHOMAN IV 64S
LITHOMAN IV 64S
sklady
Hala č. 1 – 2. část
balička
Müller 300
Tiskový stroj bude odstaven
Knihárna
dílny
K 230
LITHOMAN IV
Hala rotačního stroje Lithoman IV
KATEC
K 120
K200
ROTOMAN M
Hala č. 1
sklad
K 140
LITHOMAN III
LEGENDA:
Oddělený pracovní prostor rotačních strojů, většinou definovatelně odvětrávaný
Emise ze sušících a dospalovacích zařízení
Papírové odřezky a emise TZL
Atrium
rampa
AMSP
Tiskový stroj bude odstaven
Hala č. 2 archový ofset
Hala č. 2 rotační ofset
kanceláře
POLYMAN
HEIDELBERG SPEEDMASTER CD 102-5+LX
ODPRAŠOVAČ JETLINE V 59
ROTOMAN N
K 130
chodba
chodba
kopírna
kanceláře
sklady
dílny
montáž
CTP
dílny
Vchod do administrativní budovy