
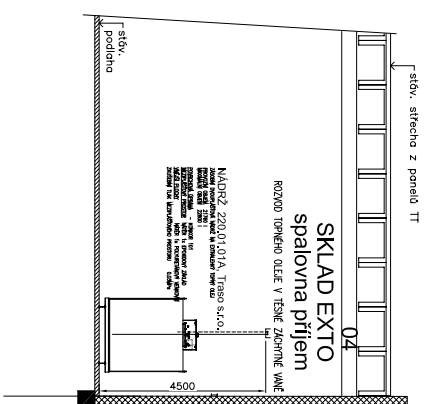


PUDORYS

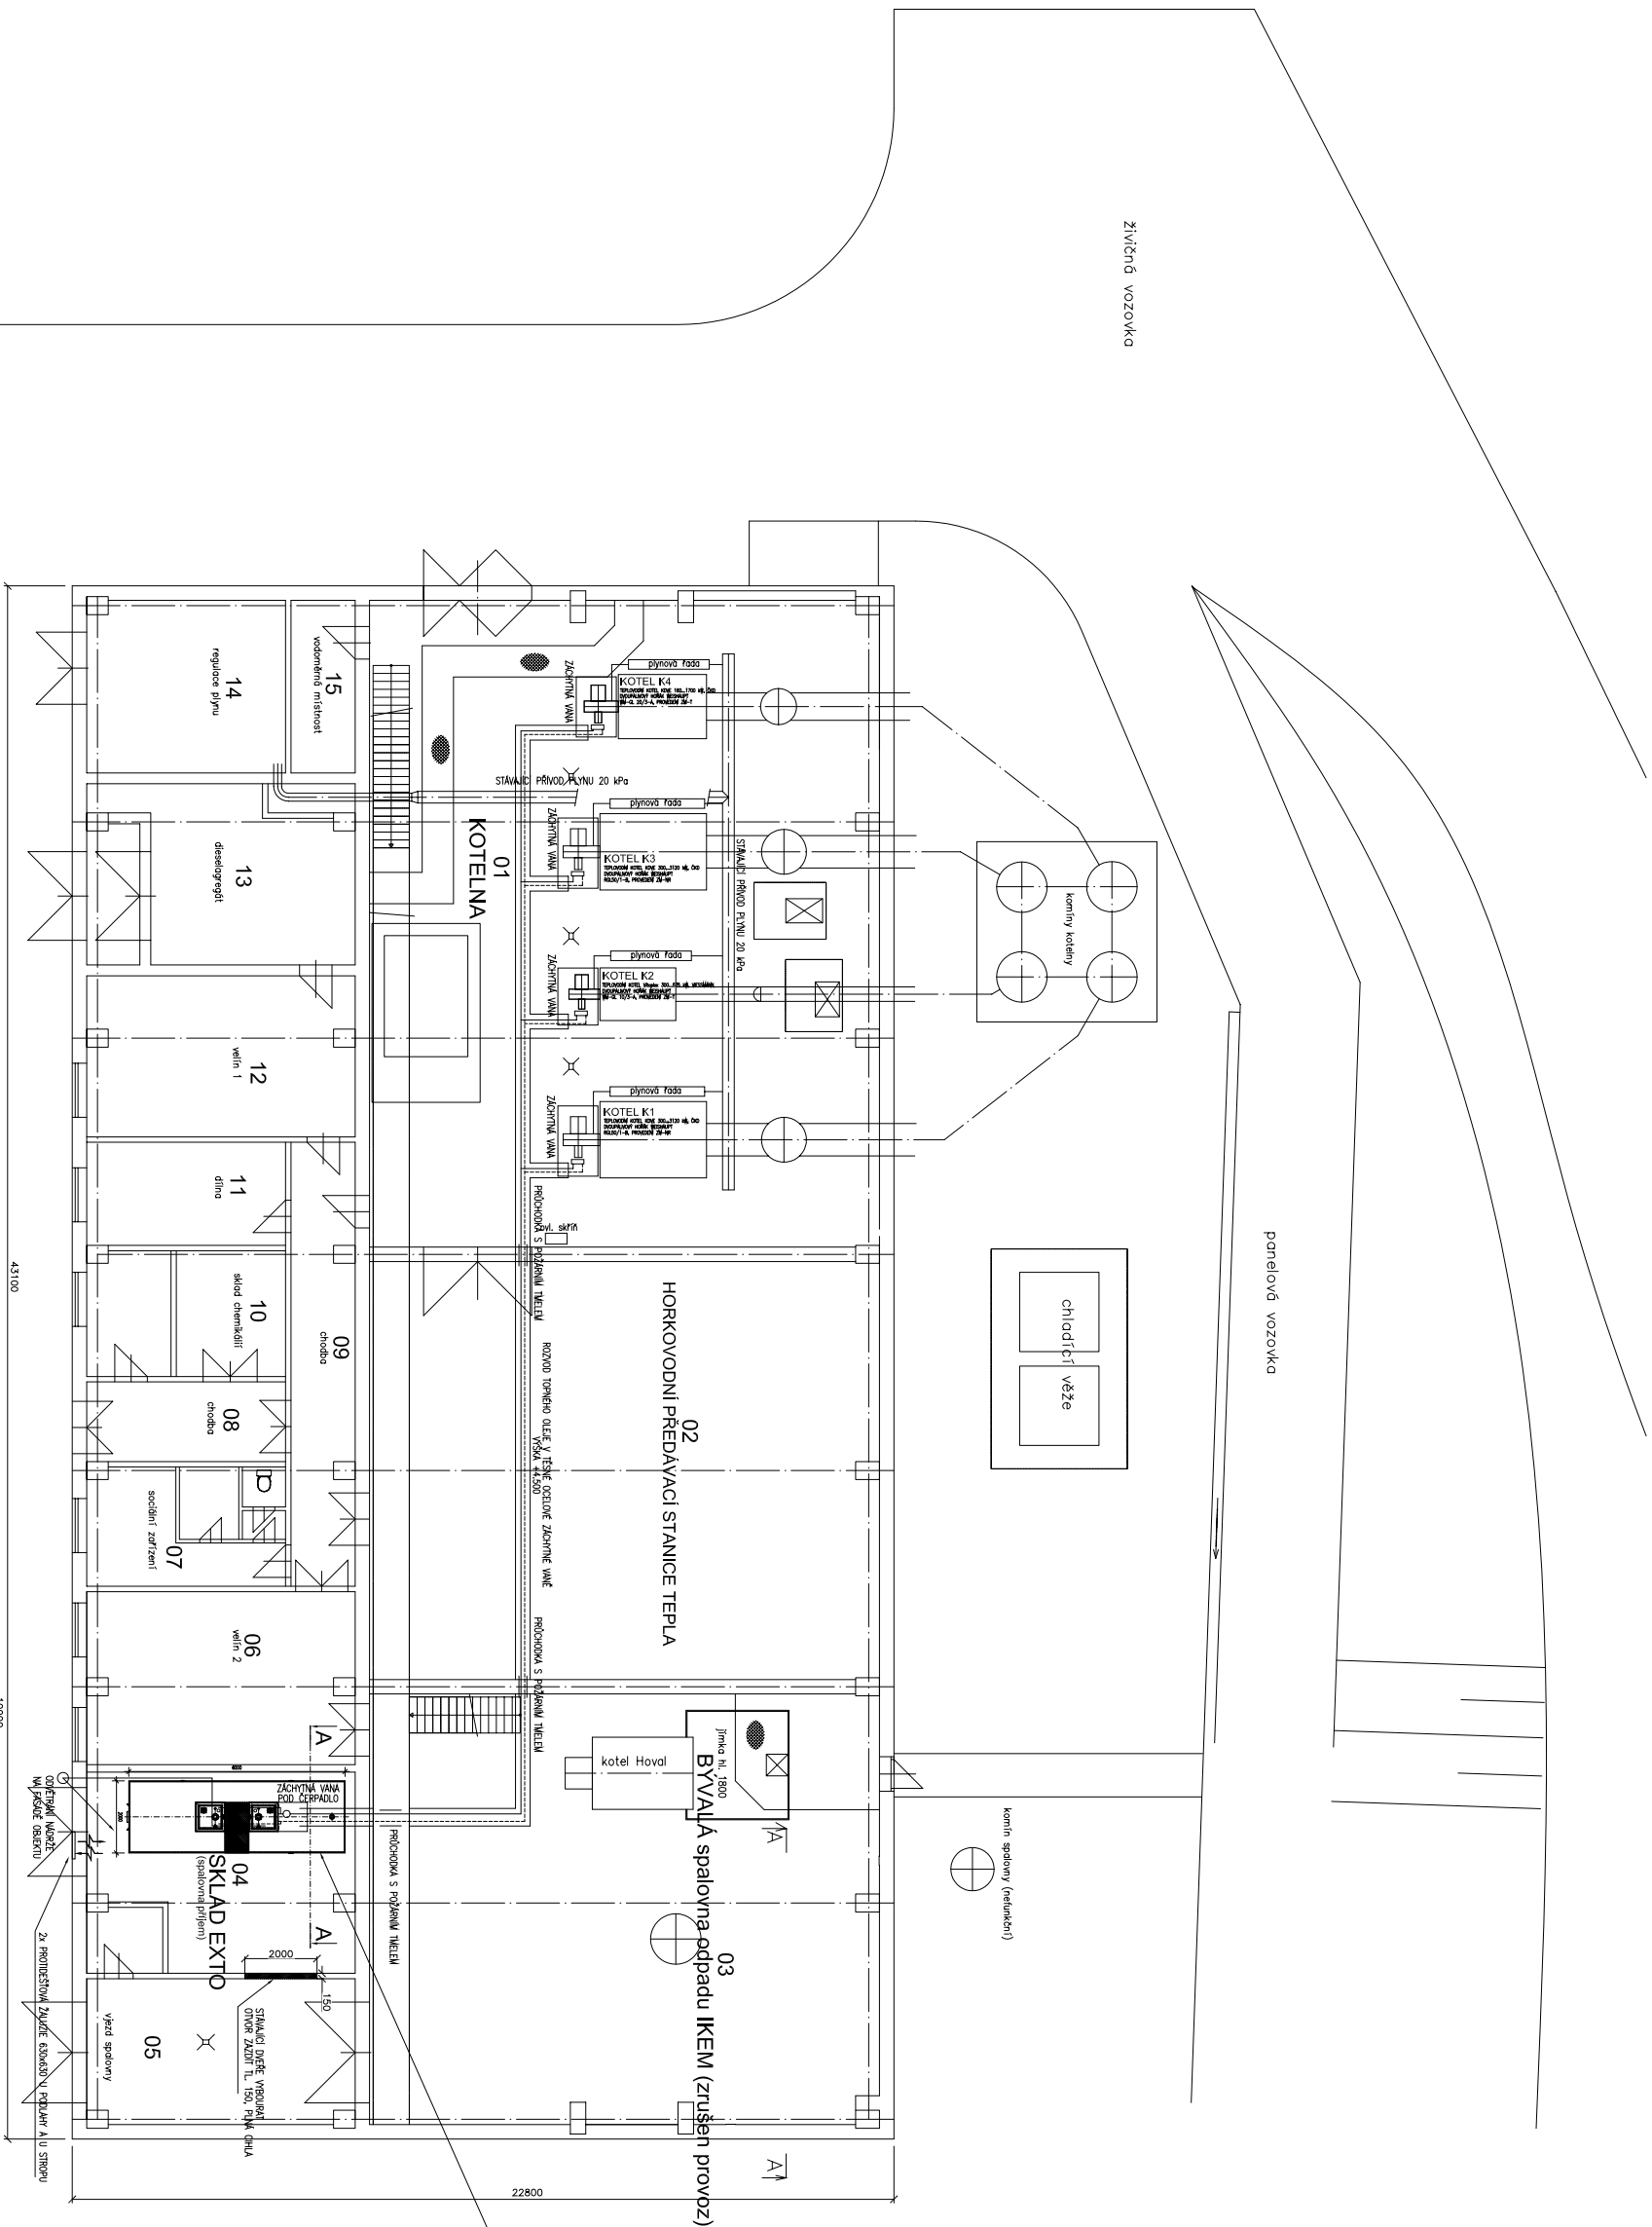

ŘEZ A-A

<p>Kreslí : _____</p> <p>Objednatel : _____</p> <p>HP : _____</p> <p>Investor : _____</p> <p>Mapa stavby : _____</p>	<p>Ing. Petr Holob</p> <p>Ing. Josef Farkal</p> <p>Procházka Ing. arch. a.s. Procházka 7, Praha 7</p> <p>První k – LK, kumise</p>	<p>Architektura Energieplus Praha s.r.o.</p> <p>EG-SPOL s.r.o.</p> <p>167 00 Praha 6</p> <p>tel./fax 264 211</p> <p>e-mail: eg@eg.cz</p>	<p>Formát : 8 A</p> <p>Datum : 12/2008</p> <p>Stupeň : PSP</p> <p>Zak.číslo : _____</p> <p>Číslo : _____</p>	<p>Ukázkový výkres : F.1.4 – 4</p>
--	---	--	--	------------------------------------