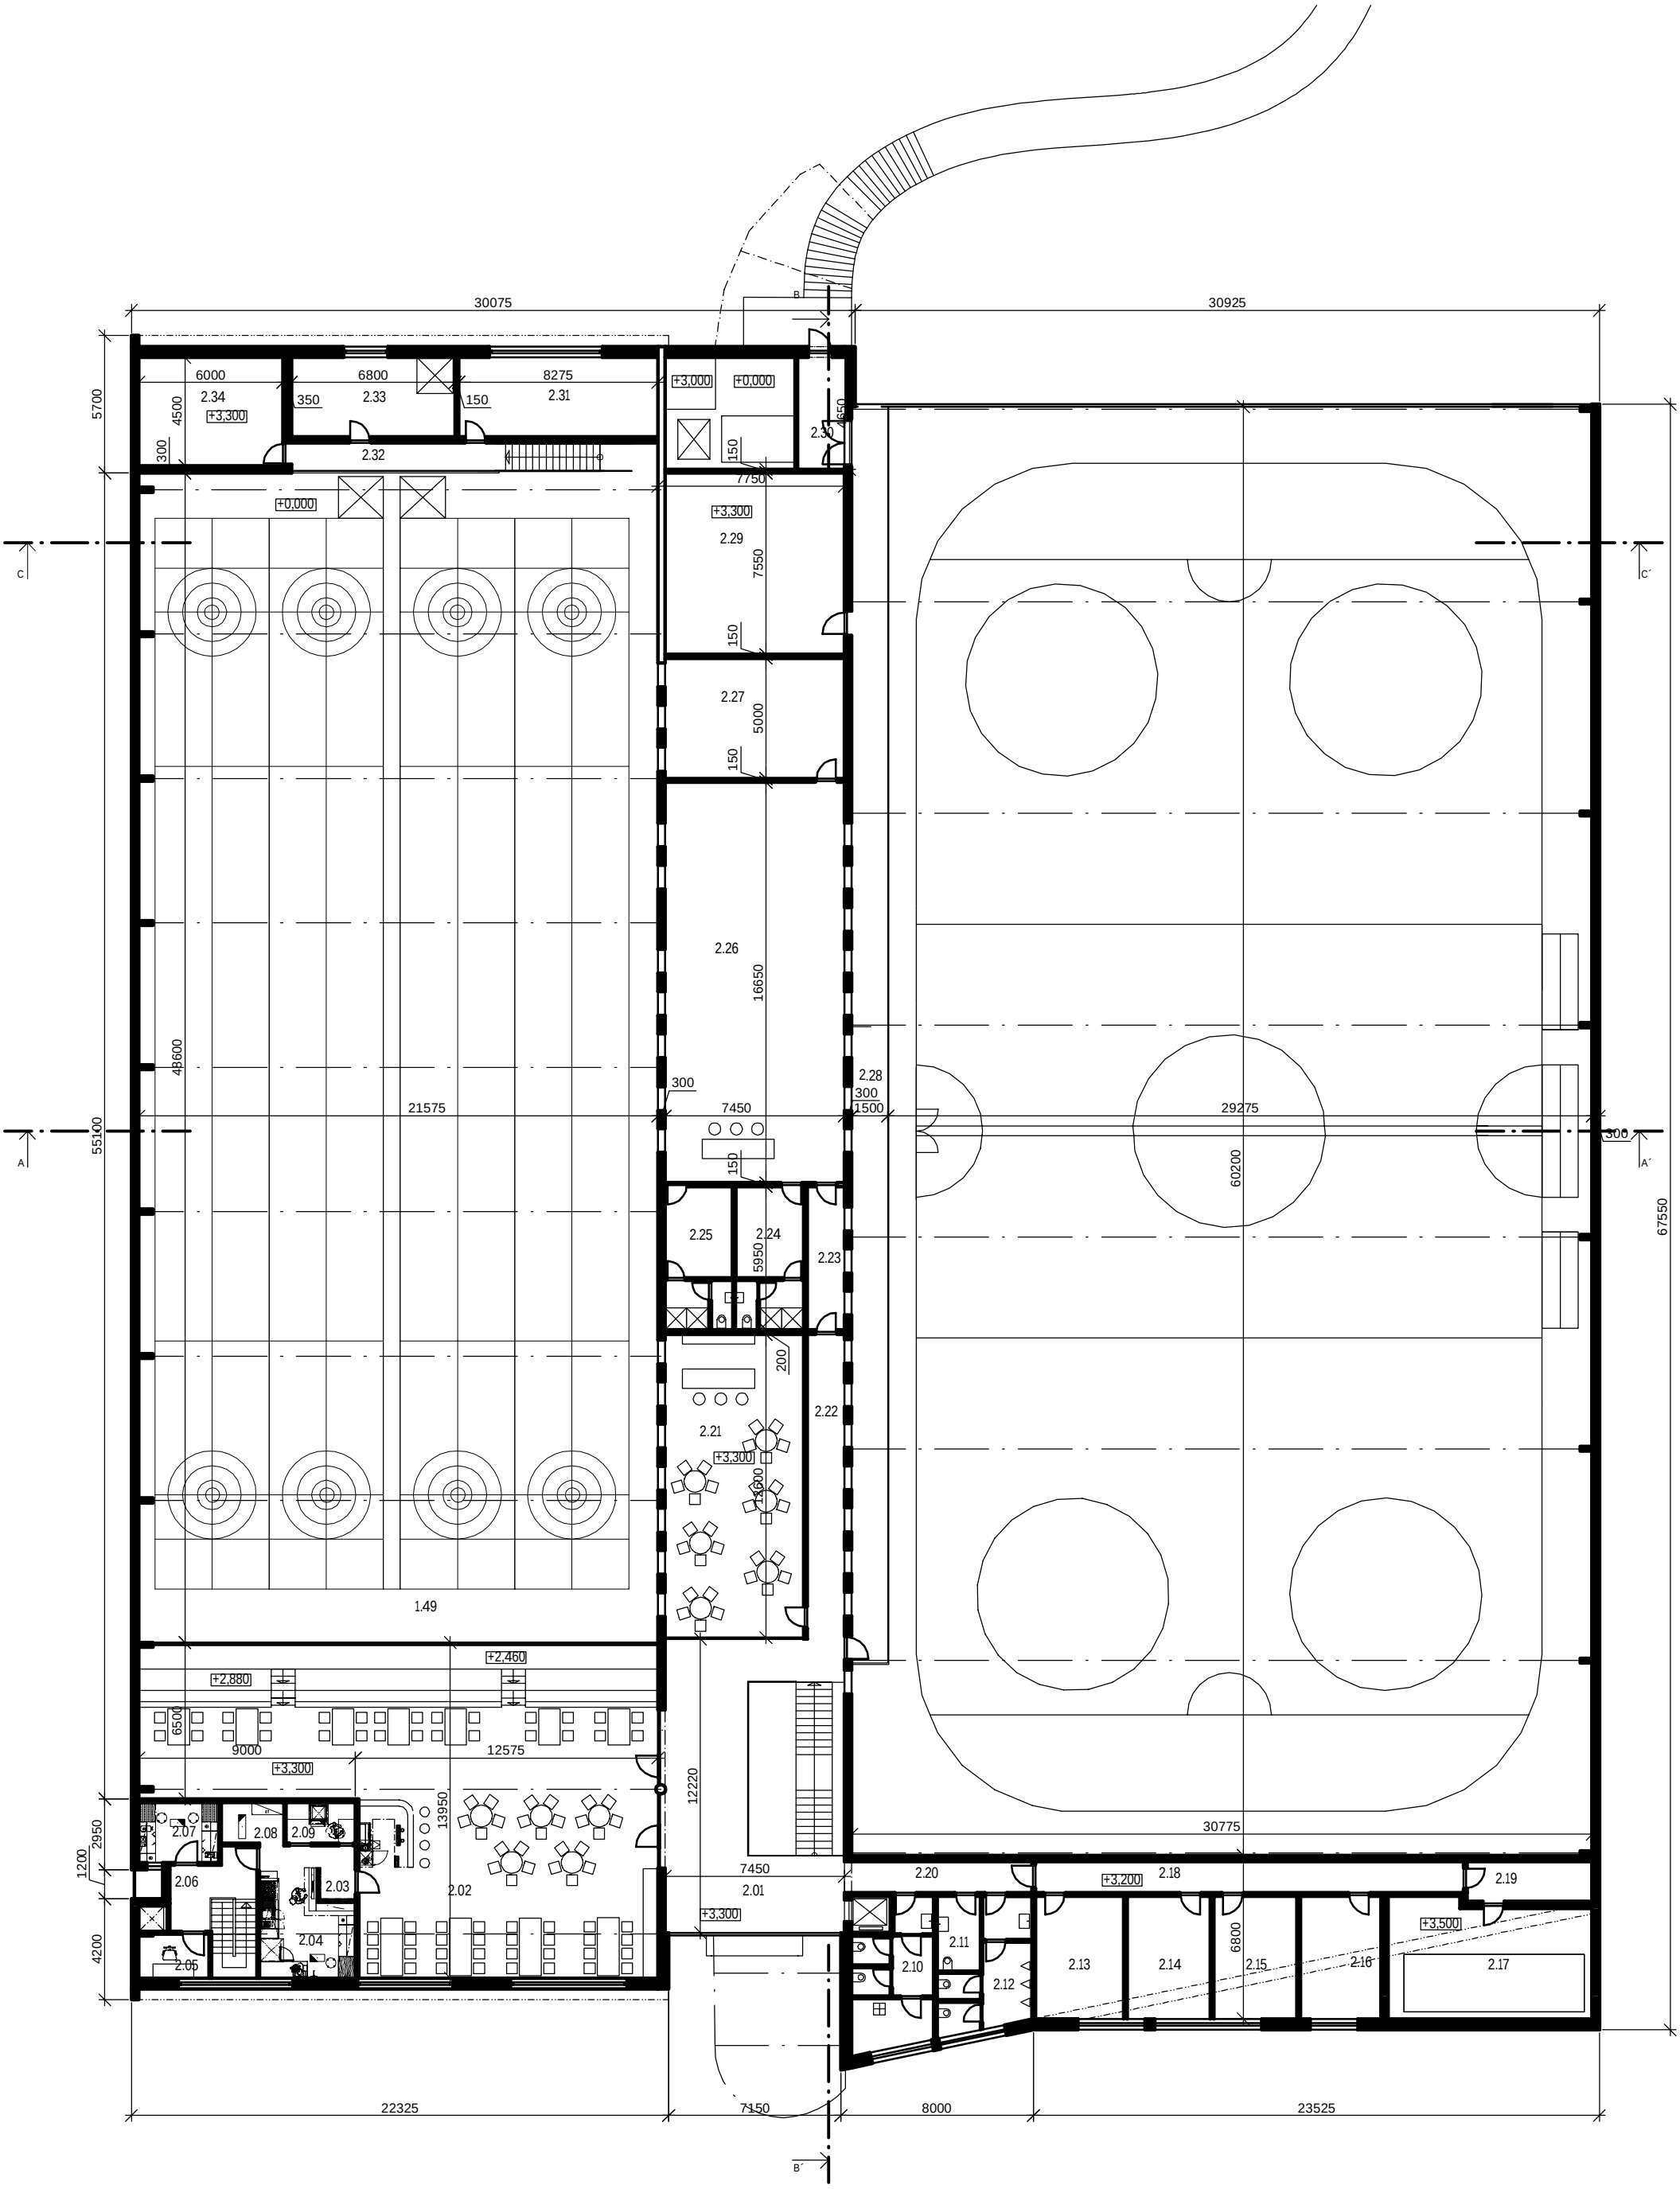

DOKUMENTACE EIA

VÝKRES Č. 6: PŮDORYS 2. NP M 1:250