


PŘÍČNÝ ŘEZ

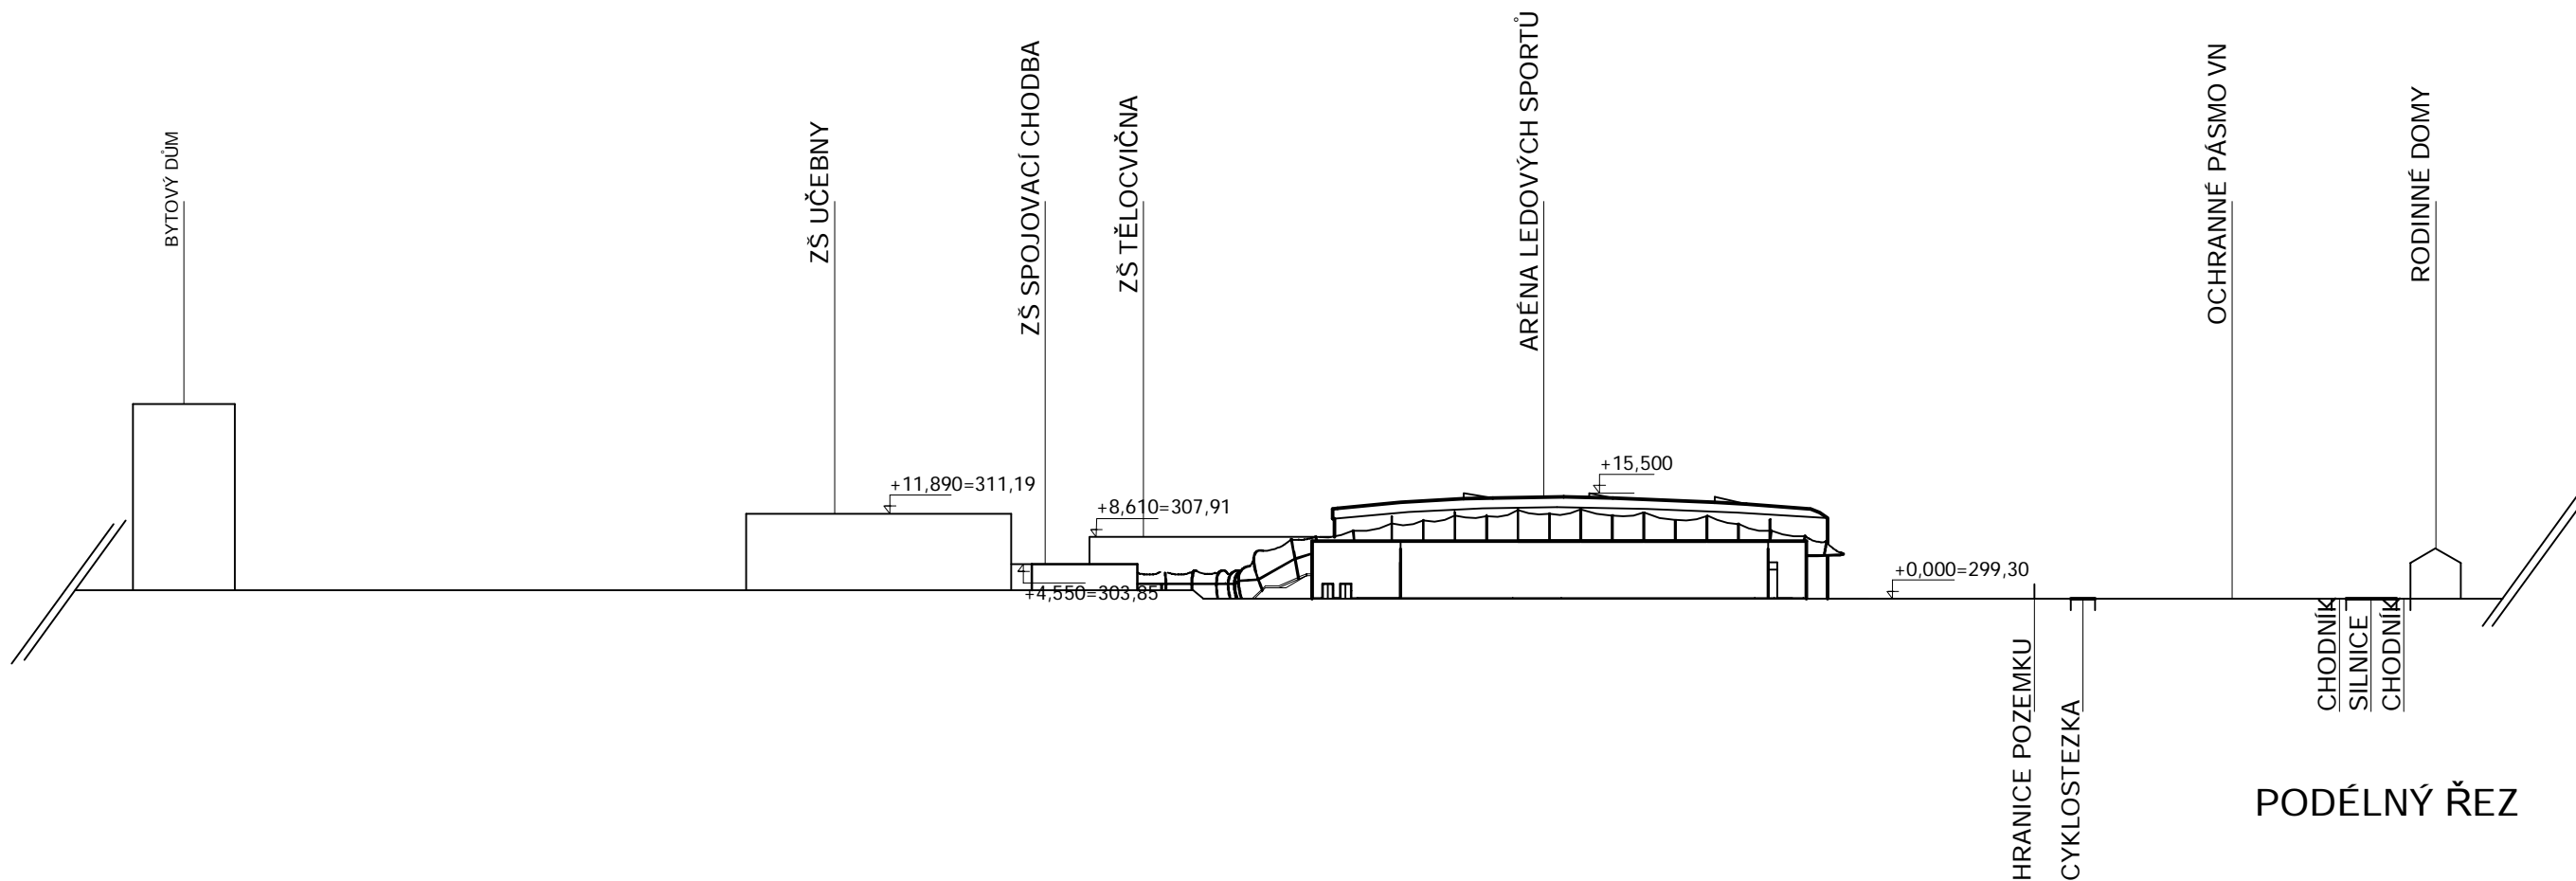

PODÉLNÝ ŘEZ