OZNÁMENÍ ZÁMĚRU

zpracované podle § 6 zákona č. 100/2001Sb., ve znění zákonů č. 93/2004 Sb., č. 49/2010 Sb., přílohy č. 3, o posuzování vlivů na životní prostředí

Projekt	**Stavební úpravy haly NH 1.5.1.3. změna 2011 skladování provozních kapalin**
Obec	Plzeň
Katastrální území	Plzeň
Kraj	Plzeňský
Investor	AIR POWER S.R.O. IČO 26323745 Plzeňská 652, 330 03 Chrást u Plzně

Vypracoval	Ing. Vladimír Křivka, Doudlevecká 495/22, 301 00 Plzeň tel.fax. 377 237 560, E-mail : krivka@top.cz
Zakázka č., datum	EIA 05/2011 Plzeň, 11/2011

Oznámení záměru

zpracované podle § 6 zákona č. 100/2001Sb., ve znění zákonů č. 93/2004 Sb., č. 49/2010 Sb. přílohy č. 3, o posuzování vlivů na životní prostředí

STAVEBNÍ ÚPRAVY HALY NH 1.5.1.3.
ZMĚNA 2011

skladování provozních kapalin, nadzemní dvouplášťová nádrž

katastrální území Plzeň
okres Plzeň-město

Investor	Air Power s.r.o. Plzeňská 652 330 03 Chrást u Plzně
Projekce	CH Projekt Plzeň s. r. o. IČO: 25219235 Revoluční 56a 312 02 Plzeň Statutární zástupce: Ing. Jiří Novohradský, jednatel
Zpracovatel oznámení	Ing. Vladimír Křivka Doudlevecká 495/22, 301 00 Plzeň Tel. 377 237 560, E-mail : krivka@top.cz
Spolupráce	Ing. Miroslava Křivková Doudlevecká 495/22, 301 00 Plzeň

V Plzni dne 1. listopadu 2011

Výtisk č.	1	2	3	4	5	6	7	8	9	10	11	12

Obsah

A. Údaje o oznamovateli 6
1. INVESTOR 6
2. IČO 6
3. MÍSTO STAVBY 6
4. OPRÁVNĚNÝ ZÁSTUPCE 6
B. Údaje o záměru 7
1. NÁZEV ZÁMĚRU 7
2. KAPACITA (ROZSAH) ZÁMĚRU 7
3. UMÍSTĚNÍ ZÁMĚRU 8
4. CHARAKTER ZÁMĚRU A MOŽNOST KUMULACE S JINÝMI ZÁMĚRY 8
5. ZDŮVODNĚNÍ POTŘEBY ZÁMĚRU A JEHO UMÍSTĚNÍ, VČETNĚ PŘEHLEDU ZVAŽOVANÝCH VARIANT A HLAVNÍCH DŮVODŮ (I Z HLEDISKA ŽIVOTNÍHO PROSTŘEDÍ) PRO JEJICH VÝBĚR, RESP. ODMÍTNUTÍ 8
6. STRUČNÝ POPIS TECHNICKÉHO A TECHNOLOGICKÉHO ŘEŠENÍ ZÁMĚRU 9
7. PŘEDPOKLÁDANÝ TERMÍN ZAHÁJENÍ REALIZACE ZÁMĚRU A JEHO DOKONČENÍ 9
8. VÝČET DOTČENÝCH ÚZEMNĚ SAMOSPRÁVNÝCH CELKŮ 9
9. VÝČET NAVAZUJÍCÍCH ROZHODNUTÍ PODLE § 10 ODSTAVEC 4 A SPRÁVNÍCH ÚŘADŮ, KTERÉ BUDOU TATO ROZHODNUTÍ VYDÁVAT 9

II. Údaje o vstupech 10
1. PŮDA 10
2. VODA 10
3. OSTATNÍ SUROVINOVÉ A ENERGETICKÉ ZDROJE 10
4. NÁROKY NA DOPRAVNÍ INFRASTRUKTURU 11

III. Údaje o výstupech 12
1. OVZDUŠÍ 12
2. ODPADNÍ VODY 12
3. ODPADY 12
4. HLUK A VIBRACE 14
5. ZÁŘENÍ RADIOAKTIVNÍ, ELEKTROMAGNETICKÉ 14
6. RIZIKA HAVÁRIÍ VZHLEDEM K NAVRŽENÉMU POUŽITÍ LÁTEK A TECHNOLOGIÍ 15
7. JINÉ VÝSTUPY 16
8. DOPLŇUJÍCÍ ÚDAJE, ZÁSAHY DO KRAJINY APOD. 16

C. ÚDAJE O STAVU ŽIVOTNÍHO PROSTŘEDÍ V DOTČENÉM ÚZEMÍ 17

C.I VÝČET NEJZÁVAŽNĚJŠÍCH ENVIRONMENTÁLNÍCH CHARAKTERISTIK DOTČENÉHO ÚZEMÍ 17

C. II STRUČNÁ CHARAKTERISTIKA STAVU SLOŽEK ŽIVOTNÍHO PROSTŘEDÍ V DOTČENÉM ÚZEMÍ, KTERÉ BUDOU PRAVDĚPODOBNĚ VÝZNAMNĚ OVLIVNĚNY 18

D. Údaje o vlivech záměru na veřejné zdraví a na životní prostředí 21

1. CHARAKTERISTIKA MOŽNÝCH VLIVŮ A ODHAD JEJICH VÝZNAMNOSTI 21

2. ROZSAH VLIVŮ VZHLEDEM K ZASAŽENÉMU ÚZEMÍ A POPULACI 21

3. ÚDAJE O MOŽNÝCH VÝZNAMNÝCH NEPŘÍZNIVÝCH VLIVECH PŘESAHUJÍCÍCH STÁTNÍ HRANICE 22

4. OPATŘENÍ K PREVENCI, VYLOUČENÍ, SNÍŽENÍ, POPŘ. KOMPENZACI NEPŘÍZNIVÝCH VLIVŮ 22

5. CHARAKTERISTIKA NEDOSTATKŮ VE ZNALOSTECH A NEURČITOSTÍ, KTERÉ SE VYSKYTLY PŘI SPECIFIKACI VLIVŮ 22

E. Porovnání variant řešení záměru 22

F. Doplňující údaje 23

G. Všeobecně srozumitelné shrnutí netechnického charakteru 23

H. Přílohy 25

H.1 VYJÁDŘENÍ STAVEBNÍHO ÚŘADU 25

H.2 PŘEHLEDNÁ SITUACE 26

H.3 STAVEBNÍ SITUACE POLOHY STAVBY 27

H.4 KATASTRÁLNÍ SITUACE 28

SEZNAM POUŽITÝCH ZKRATEK A SYMBOLŮ

ŽP … životní prostředí
ÚŘ … územní řízení
OŽP … odbor životního prostředí
ČIŽP … Česká inspekce životního prostředí
OI … oblastní inspektorát
OÚ … obecní úřad
k.ú. … katastrální území
MÚ … městský úřad
KÚ … krajský úřad
KÚPK … krajský úřad Plzeňského kraje
NUTS … La Nomenclature des Unités Territoriales Statistiques (územní statistické jednotky)
ÚTJ … územně technická jednotka
ZÚJ … základní územní jednotka
ÚPD … územně plánovací dokumentace
ÚP … územní plán
PZ … průmyslová zóna
BPEJ … bonitované půdně ekologické jednotky
ZPF … zemědělský půdní fond
VN … vysoké napětí
NN … nízké napětí
ZP … zemní plyn VT … vysokotlak
ST … středotlak
NT … nízkotlak
TUR … trvale udržitelný rozvoj
VÚC … velký územní celek
VKP … významný krajinný prvek
DN … označení průměru potrubí (v mm)
NA … nákladní automobil
TNA … těžký nákladní automobil (kamion)
OA … osobní automobil
MÚK … mimoúrovňová křižovatka
SES … stupně ekologické stability
ÚSES … územní systém ekologické stability MÚSES … místní ÚSES
RÚSES … regionální ÚSES
NRÚSES … nadregionální ÚSES
BK … biokoridor místního ÚSES
BC … biocentrum místního ÚSES
RK … biokoridor regionálního ÚSES
NRBK … nadregionální biokoridor
kategorie odpadu … N = nebezpečný, O = ostatní
NOx … oxidy dusíku
EIA … Environmental Impact Assesment – hodnocení vlivů na ŽP
OP … ochranná pásma
DÚR … dokumentace k územnímu řízení
VZ … vodní zdroj
DOSS … dotčený orgán státní správy
ÚTP NR-R ÚSES … územně technický podklad nadregionálních a regionálních ÚSES

A. Údaje o oznamovateli

1. Investor

   Air Power s.r.o.
   Plzeňská 652
   330 03 Chrást u Plzně

2. IČO

   263223745

3. Místo stavby

   Plzeň
   katastrální území Plzeň, parcela kat.č. 8644/45

4. Oprávněný zástupce

   Ivan Škába, jednatel

Orientační situace polohy a příjezdů k areálu Škoda

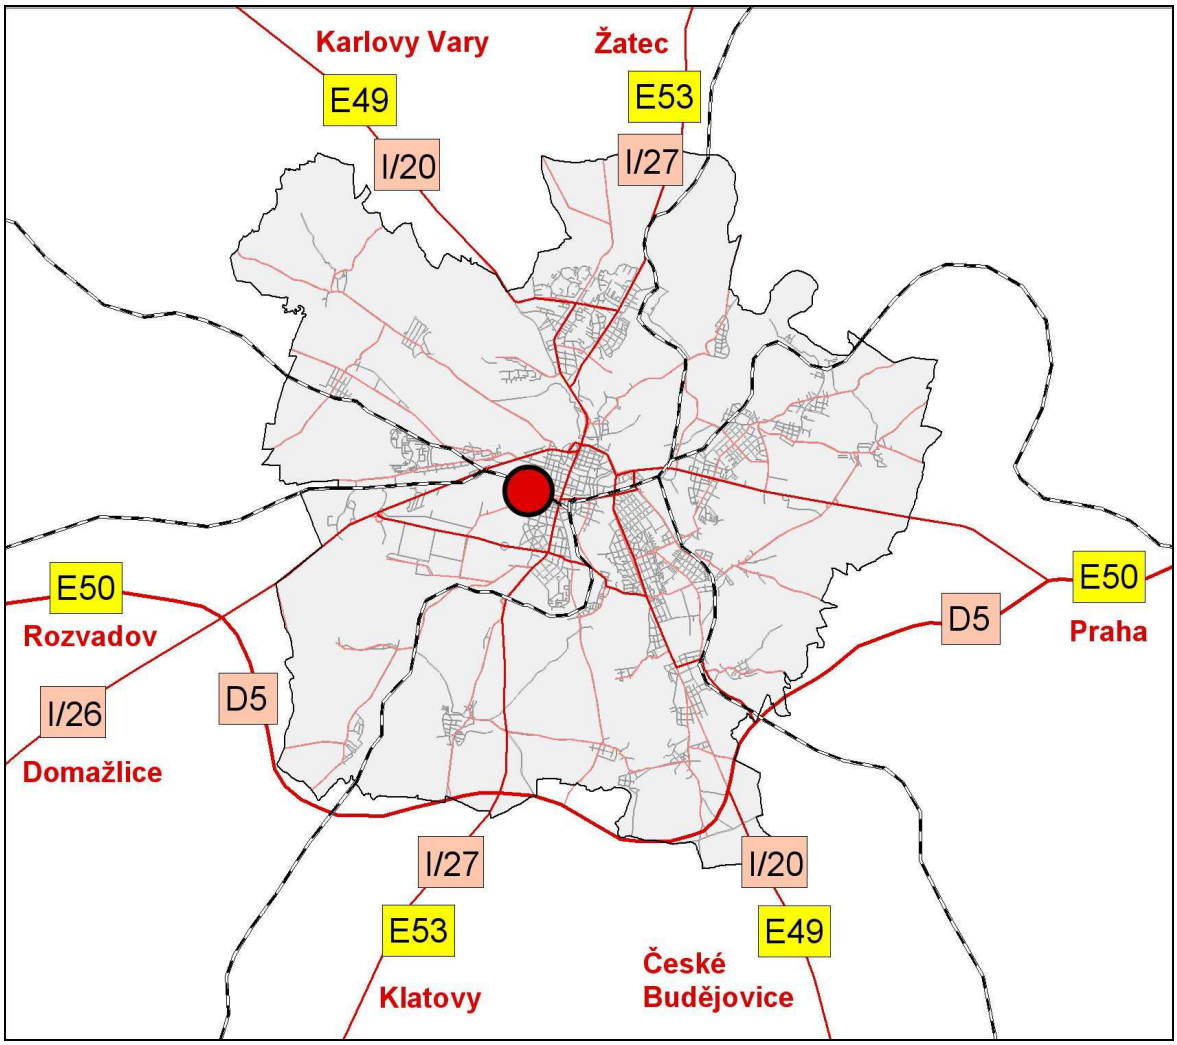

B. Údaje o záměru

I. Základní údaje

1. Název záměru **STAVEBNÍ ÚPRAVY HALY NH 1.5.1.3. - ZMĚNA 2011 (skladování provozních kapalin)**

2. Kapacita (rozsah) záměru

Investor má záměr ke stávajícím montážím diesselagregátů přidat také montáž kompresorů v hale NH 1.5.1.3 v areálu Škoda Plzeň (hala na parcele kat.č. 8663/3). V hale se bude testovat více agregátů, než bylo dosud. K tomu účelu je navržena instalace nadzemní dvouplášťovou nádrž (20 m^3) pro provozní kapaliny (kompresorový olej, motorový olej, chladicí kapalinu). Nádrž bude umístěná u východního štítu haly, na parcele kat.č. 8644/45, katastrální území Plzeň. Nádrž je tříkomorová, s obsahem 20 000 l, rozdělená na tři části: kompresorový olej s obsahem 10 000 l, 6 000 l chladicí kapalina a 4 000 l motorový olej. Hydraulický olej bude skladován v hale v barelu l200.

Navrhovaná stavba *podléhá* podle § 4 odst. 1 c) zákona č. 49/2010 Sb., (úplné znění zákona č. 100/2001 Sb., o posuzování vlivů na životní prostředí a o změně některých souvisejících zákonů *zjišťovacímu řízení*.

Jedná se o záměr uvedený v Příloze č. 1 kategorie II (záměry vyžadující zjišťovací řízení, pod bodem 10.4 Skladování vybraných nebezpečných chemických látek a chemických přípravků (vysoce toxických, toxických, zdraví škodlivých, žíravých, dráždivých, senzibilizujících, karcinogenních, mutagenních, toxických pro reprodukci, nebezpečných pro životní prostředí) *a pesticidů v množství nad 1 t; kapalných hnojiv, farmaceutických výrobků, barev a laků v množství nad 100 t.*

Státní správu – příslušným úřadem – v oblasti posuzování vlivů na životní prostředí v tomto případě vykonává Krajský úřad Plzeňského kraje. Popis stavby je stručně uveden v bodě č. 6.

Vlastnosti uložených provozních kapalin

	Nafta motorová	**Antifreeze (chlad.k.)**	**Olej motor.**	**Olej kompresor**	**Olej hydraulický**
Skladované množství:	16,40 t	6,42 t	3,508 t	8,73 t	0,176 t
Měrná hmotnost	0,820	1,07	0,877	0,873	0,881
R- věty	R 40, 36/38, 65, 66	R 3	R38,41,50, 51, 53, 62	--	--
Klasifikace	Xn, Xi	Xn	Xn, Xi	-	-

Plánované spotřeby nafty a provozních kapalin

	Nafta	**Antifreeze**	**Olej motor.**	**Olej kompresor**	**Olej hydraulický**
Roční spotřeba:	199 942	63 921	42 373	81 452	511
Měsíční spotřeba Ø	16 662	5 327	3 531	6 788	43
10 závozů po	***19 994***	***6 392***	***4 237***	***8 145***	***51***
Objem nádrže - potřeba	**nádrž 20 000 litrů**	**tříkomorová nádrž**			**Barel 200 l**
		6 000 litrů	**4 000 litrů**	**10 000 litrů**	

Nadzemní dvouplášťová nádrž na motorovou naftu byla již instalována dříve.

3. Umístění záměru

Umístění stavby je navrženo v Plzeňském kraji, v obci Plzeň, katastrální území Plzeň, na pozemcích s parcelními čísly 8663/3, 8644/45

Dle platného územního plánu města Plzeň spadá lokalita záměru do plochy vedené jako *výroba průmyslová (VP.*

Plzeňský kraj (kód NUTS) :	CZ032
Okres Plzeň-město (kód NUTS) :	CZ0323
Obec město Plzeň (kód NUTS) :	CZ0323 554 791
Katastrální území Plzeň	(kód ÚTJ 721981)

okres	CZ0323	Plzeň-město	Plzeňský kraj
obec		Plzeň	
katastrální území	721981	Plzeň	Hala NH 1.5.1.3.
parcela	8663/3, 4, 8644/45		č. LV 26085

Parcelní číslo:	**8663/3**
Výměra [m^2]:	3159
Katastrální území:	Plzeň 721981
Číslo LV:	26085
Typ parcely:	Parcela katastru nemovitostí
Mapový list:	DKM
Určení výměry:	Ze souřadnic v S-JTSK
Druh pozemku:	zastavěná plocha a nádvoří
Budova na parcele:	bez čp/če výroba

Vlastník, jiný oprávněný, vlastnické právo

Jméno	**Adresa**	**Podíl**
ŠKODA INVESTMENT a.s.	Václavské nám. 837/11, Praha, Nové Město, 110 00	

4. Charakter záměru a možnost kumulace s jinými záměry

Investor racionalizuje provoz v hale a doplňuje svoji činnost o montáž kompresorů. Navržené úpravy jsou v rozšíření prostoru stávající zkušebny pro testování v hale a instalace venkovní nadzemní nádrže s potrubím do haly. Před distribucí výrobků se provádí krátký test parametrů výrobku. K tomu se musí doplnit veškeré provozní kapaliny (motorový olej, chladicí kapalina, kompresorový olej). Do kompresorů se plnění provádí výdejní pistolí. Záměr nepředpokládá kumulaci s jinými provozy či záměry.

5. Zdůvodnění potřeby záměru a jeho umístění, včetně přehledu zvažovaných variant a hlavních důvodů (i z hlediska životního prostředí) pro jejich výběr, resp. odmítnutí

V hale se provádí montáž a testování diesel agregátů s výkony od 10 kVA do 500 kWA. Nově se zde budou montovat a testovat vzduchové kompresory.

Nebyly navrhovány jiné varianty umístění, ani jiné pozemky a umístění, ani z hlediska životního prostředí.

6. Stručný popis technického a technologického řešení záměru

Venkovní dvouplášťová nádrž bude doplňována pomocí plnící skříně umístěné u příjezdové komunikace. S nádrží je plnící skříň propojena celokovovým nadzemním potrubním rozvodem, který je vybaven přečerpávacím zařízením zajišťující vyprázdnění potrubí do nádrže. Zbytková nafta po provedeném stáčení nádrží bude profouknuta od cisterny nebo přečerpána přečerpávacím potrubím do nádrží.
Stáčení bude prováděno maximálně 10x za rok a maximálně 1x měsíčně.

Náhradní skladování provozních kapalin.
Pro zajištění náhradního plnění bude ve zkušebně umístěn dle potřeby 1000 l jednoplášťový kontejner umístěný na záchytné vaně s obsahem 1000 l.

Potrubní rozvody
Nádrže jsou propojeny s výdejním místem celokovovým tlakovým svařovaným potrubním rozvodem a to od nádrže k čerpadlům ve světlosti DN 32/25mm a od čerpadel k výdejním místům ve světlosti DN 28/22mm. Maximální provozní tlak v potrubním rozvodu od čerpadel bude 40 barů. Potrubí je natřeno ochranným nátěrem v provedení hnědé barvy s označením jednotlivých druhů kapalin.

Čerpání kapalin
Čerpání kapalin z nádrží je zajištěno pneumatickými čerpadly typ MECLUBE 1176, které jsou napojeny na potrubní rozvod mezi nádržemi a výdejním místem.
Čerpadla jsou umístěna v prostoru zkušebny a jsou napojena na rozvod stlačeného vzduchu z prostoru zkušebny.
Náhradní zdroj kapaliny je napojen před čerpadlem na potrubní rozvod, čerpání tedy zajišťují stejná čerpadla. Technologie je vybavena zařízením kontrolující aktuální stav nafty v nádrži. Čerpací manipulační plocha bude zajištěna mobilní kovovou vanou s pozinkovaným roštěm rozměru 2,4 m x 0,8 m zajišťující funkci úkapové vany pod stáčecím místem

7. Předpokládaný termín zahájení realizace záměru a jeho dokončení

Investor předpokládá ***zahájení provozu v roce 2012.*** Časový plán stavby zpracuje dodavatel, který bude určen výběrovým řízením a to na základě projektu.

8. Výčet dotčených územně samosprávných celků

Dotčeným územním samosprávným celkem se podle § 3 odst. c) zák. č. 100/2001 Sb., v platném znění, rozumí územní samosprávný celek, jehož správní obvod alespoň zčásti tvoří dotčené území.

Z výše uvedeného je patrné, že ***dotčený územní samosprávný celek tvoří Plzeňský kraj, m*****ěsto Plzeň a městský obvod Plzeň 3*****.**

9. Výčet navazujících rozhodnutí podle § 10 odstavec 4 a správních úřadů, které budou tato rozhodnutí vydávat

Stavební povolení, kolaudační povolení	odbor stavebně správní Magistrátu města Plzně

II. Údaje o vstupech

1. Půda

- zábor půdy (ZPF, LPF), chráněné území, ochranná pásma

Podle výpisu z katastru nemovitostí je dotčený pozemek katastrální č. 8644/45, katastrální území Plzeň. Pozemek je vedený v katastru nemovitostí jako ostatní plocha.

Parc.č.:	Celková výměra m^2	Vlastník, č. LV 26085	Druh pozemku	Způsob využití
8644/45	7 315	ŠKODA INVESTMENT a.s.	ostatní plocha	Jiná plocha
8663/3	3 159	ŠKODA INVESTMENT a.s.	Zastavěná	zastavěná plocha
8663/4	104	ŠKODA INVESTMENT a.s.	ostatní plocha	Jiná plocha

Po ukončení stavebních prací bude část této skryté povrchové vrstvy použita k vegetačním a terénním úpravám v místech stavby a jejím bezprostředním okolí. V rámci stavby areálu nedojde k vynětí z pozemků určených k plnění funkcí lesa dle zákona č. 289/1995 Sb. o lesích v platném znění.

Území navrhované stavby ***nezasahuje do žádného zvláště chráněného území*** ve smyslu § 14, odst. 2 zák. ČNR č.114/1992 Sb., o ochraně přírody a krajiny. Stejně tak zde ***nejsou registrovány jiné významné krajinné prvky, nedojde ke kácení dřevin.***

Ochranná pásma

Inženýrské sítě jsou zakresleny dle podkladů předaných správci. Veškeré povrchové znaky inženýrských sítí, včetně poklopů a šoupat budou upraveny do úrovně nové nivelety vozovky nebo chodníku.

Ochranná pásma, ČSN 736005

Vodovod DN < 500	šířka 1,5 oboustranně
Kanalizace DN < 500	šířka 1,5 m oboustranně
Kanalizace DN > 500	šířka 2,5 m oboustranně
El. Vedení NN – vzduch	bez ochrany
El. Vedení NN – zemní	šířka 2 m oboustranně
Sdělovací kabel DD	šířka 2 m oboustranně
Sdělovací kabel MK	šířka 2 m oboustranně
Plynovod STL	šířka 1 m oboustranně
Plynovod NTL	šířka 1 m oboustranně
Teplovod	šířka 0,5 m oboustranně

2. Voda

Pro samotné umístění venkovní nádrže a její provoz potřeba vody nevzniká.

3. Ostatní surovinové a energetické zdroje

Projekt vyvolává mimo dodávky technologie opakovaně dodávky skladovaných provozních kapalin. Nafta a provozní kapaliny budou plněny do testovaných strojů.

	Nafta	Antifreeze (chladicí kapalina)	Olej motor.	Olej kompresor	Olej hydraulický
Skladované množství:	20 000 l	6 000 l	4 000 l	10 000 l	200 l
Skladované množství:	16,40 t	6,42 t	3,508 t	8,73 t	0,176 t
Měrná hmotnost	0,820	1,07	0,877	0,873	0,881
R- věty	R 40, 36/38, 65, 66	R 22	R38,41,50, 51, 53, 62	--	--
Klasifikace	Xn, Xi	Xn	Xn, Xi	--	--

	Nafta	Antifreeze	Olej motor.	Olej kompresor	Olej hydraulický
Roční spotřeba:	199 942	63 921	42 373	81 452	511

4. Nároky na dopravní infrastrukturu

Komunikační nároky budou zachovány podle stávajícího zatížení. Dopravní zatížení areálu Škoda není zjištěno. Nadzemní nádrž bude dostupná po stávajících veřejných komunikacích a manipulačních plochách uvnitř areálu. Zásobování nádrže se předpokládá 1 x měsíčně, což nevyžaduje žádné zvýšené nároky na stávající dopravní infrastrukturu. Automobilová doprava – není projektem prakticky ovlivněna.

Denní intenzita automobilové dopravy na vybraných stanovištích, rok 2010

Označení stanoviště	Název komunikace	OA	NA	Celkem
N - 001	Folmavská	16 180	2 331	18 511
3 - 0815	Borská	14 801	2 286	17 087
N - 002	Břeňkova	6 521	274	6 795
N - 003	Korandova	9 302	809	10 112

Pramen: SVSmP - ÚKDI

Letecký snímek areálu a poloha haly NH 1.5.1.3.

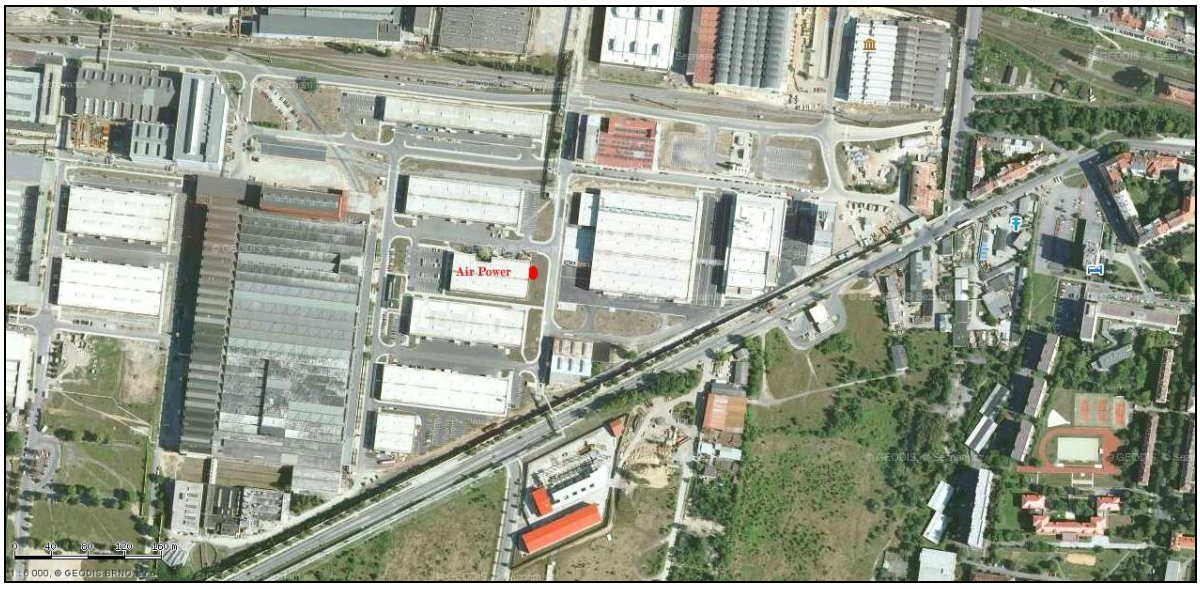

III. Údaje o výstupech

1. Ovzduší

V souvislosti s provozem nadzemního skladu provozních kapalin není nutné uvažovat nové zdroje znečišťování ovzduší.

2. Odpadní vody

Projekt nemá vliv na odpadní vody. Produkce splaškových vod se zde nepředpokládá.

3. Odpady

Odpady, které mohou vznikat při realizaci stavby, jsou zařazeny podle vyhl. MŽP č.381/2001 Sb., ve znění vyhl. MŽP č. 503/2004 Sb., kterou se stanoví Katalog odpadů.

Legislativu oblasti nakládání s odpady řeší zákon č. 185/2001 Sb. o odpadech a jeho prováděcí předpisy. Pro posuzovanou stavbu jsou důležité zejména vyhlášky MŽP č. 381/2001 Sb., kterou se stanoví Katalog odpadů, Seznam nebezpečných odpadů a seznamy odpadů a států pro účely vývozu, dovozu a tranzitu odpadů a postup při udělování souhlasu k vývozu, dovozu a tranzitu odpadů (Katalog odpadů) a č. 383/2001 Sb. o podrobnostech nakládání s odpady.

Při nakládání s odpady budou dodržena ustanovení zákona č. 185/2001 Sb., o odpadech a jeho prováděcích předpisů zejména vyhlášky MŽP 383/2001 Sb., o podrobnostech nakládání s odpady. Provozovatel bude jako původce odpadů splňovat povinnosti původců odpadů dle § 16 zákona č. 185/2001 Sb. o odpadech.

Veškerý odpad ze stavby, který si nevyžádá investor, zůstane k dispozici zhotoviteli stavby, který s ním naloží v souladu se zákonem 185/2001 Sb. Odpady budou shromažďovány odděleně dle jednotlivých druhů. Zpracování a likvidace odpadů budou zajišťovány prostřednictvím odborné organizace oprávněné k nakládání s předmětnými druhy odpadů.

Produkci odpadů lze předpokládat při provádění zemních a stavebních prací (odpady ze stavby) a dále při vlastním provozu zařízení (komunální odpad). Likvidace odpadu kategorie – O, předpokládá se na vhodné skládce v okolí.

3.1 Odpady vznikající při výstavbě (odhad)

Produkce odpadů se předpokládá převážně v kategorii "O" (ostatní), tedy odpadů, které nevyžadují zvláštní podmínky při zacházení s nimi. Jedná se o následující druhy odpadů:

Číslo odpadu Kategorie	Název odpadu	Množství (t/rok)	Způsob nakládání
15 01 03 O	Dřevěné obaly	0,05	1
15 01 04 O	Kovové obaly	0,05	1
15 01 06 O	Směsné obaly	0,05	1
17 01 07 O	Směsi nebo oddělené frakce betonu, cihel, tašek a keram. výrobků	1,0	2
17 02 01 O	Dřevo	0,05	1
17 02 03 O	Plasty	0,01	1

Číslo odpadu Kategorie	Název odpadu	Množství (t/rok)	Způsob nakládání
17 04 05 O	Železo a ocel	0,05	1
17 04 07 O	Směsné kovy	0,05	1
17 04 11 O	Kabely neuvedené pod č. 17 04 10	0,02	1
20 03 01 O	Směsný komunální odpad	0,05	1,2

Vysvětlivky:
- způsob nakládání: 1 – využití (jako palivo, regenerace, recyklace atd.)
  2 – odstranění (skládkování, spalování atd.)
- kategorie odpadu: O - ostatní
  N - nebezpečný

Odpady dále využitelné budou vytříděny a nabídnuty ke zpracování organizacím zabývajícím se sběrem a výkupem odpadů. Nevyužitelné odpady budou uloženy na skládku.

3.2 Odpady vznikající při provozu/odhad/

Při provozu lze předpokládat vznik odpadů souvisejících s výrobní činností a vznik odpadů souvisejících celkově s provozem záměru, tj.:

Kód odpadu Kategorie	Název druhu odpadu	Množství (t/rok)	Způsob nakládání
13 02 08 N	Jiné motorové, převodové a mazací oleje	0,06	Oprávněná firma
13 08 02 N	Jiné emulze	0,2	Oprávněná firma
14 06 03 N	Jiná rozpouštědla		Oprávněná firma
15 02 02 N	Absorpční činidla, filtrační materiály, čistící tkaniny a ochranné oděvy znečištěné nebezpečnými látkami	0,7	Oprávněná firma
15 01 10 N	Obaly obsahující zbytky nebezpečných látek nebo obaly těmito látkami znečištěné	1,2	Oprávněná firma
15 01 01 O	Papírové a lepenkové obaly	2,0	Oprávněná firma
15 01 02 O	Plastové obaly	2,5	Oprávněná firma
15 01 03 O	Dřevěné obaly	0,8	Oprávněná firma
15 01 06 O	Směsné obaly	3,0	Oprávněná firma
16 06 01 N	Olověné akumulátory	0,12	Oprávněná firma
17 04 02 O	Hliník	0,1	Oprávněná firma
17 04 05 O	Železo a ocel	4,0	Oprávněná firma
20 01 40 O	Kovy	0,50	Oprávněná firma

Kód odpadu Kategorie	Název druhu odpadu	Množství (t/rok)	Způsob nakládání
20 03 01 O	Směsný komunální odpad	10,0	Oprávněná firma
20 03 07 O	Objemný odpad	0,5	Oprávněná firma

Vysvětlivky:
- kategorie odpadu: O - ostatní
N – nebezpečný

Odpady budou shromažďovány odděleně dle jednotlivých druhů. Přednostně budou nabízeny k dalšímu využití nebo zpracování (recyklaci). Pokud recyklace odpadu není dostupná, bude odpad odstraněn jiným způsobem v souladu s příslušnými ustanoveními zákona. Zpracování a likvidace odpadů budou zajišťovány prostřednictvím odborné organizace oprávněné k nakládání s předmětnými druhy odpadů.

3.3 Odpady vzniklé po skončení projektu

Po dožití stavby je možno všechny použité stavební materiály vhodným způsobem dále využít nebo zneškodnit. Dle Vyhlášky Ministerstva životního prostředí č. 381/2001 Sb., kterou se stanoví Katalog odpadů, Seznam nebezpečných odpadů a seznamy odpadů a států pro účely vývozu, dovozu a tranzitu odpadů a postup při udělování souhlasu k vývozu, dovozu a tranzitu odpadů (Katalog odpadů) lze tyto materiály po dožití stavby zařadit například následovně:

Kód odpadu	Kategorie odpadu	Název odpadu
17 09 04	O	Smíšené stavební a demoliční odpady
17 04 05	O	Železo a ocel

4. Hluk a vibrace

Podle nařízení vlády č.148/2006 Sb., O ochraně zdraví před nepříznivými účinky hluku a vibrací, je stanoven nepřekročitelný hygienický imisní limit hluku v chráněném venkovním prostoru stanovených limitů.

Základní hladina hluku: $L_{Aeq,T}$ = 50 dB

Období realizace

Zdrojem vibrací mohou být pouze některé druhy stavebních prací, jako například hutnění podloží. Jedná se o nevýznamný zdroj. Dá se předpokládat krátkodobé zvýšení hladiny akustického tlaku ze stavební činnosti, ale není zde předpoklad překročení hygienických limitů.

Období provozu

Doprava v přilehlých ulicích je dominantní, vzhledem k frekvenci provozu v celém okolním areálu a předpokládanému plnění nádrže bude přírůstek projektu zanedbatelný.

5. Záření radioaktivní, elektromagnetické

Netýkají se tohoto záměru.

6. Rizika havárií vzhledem k navrženému použití látek a technologií

Jako možné havárie s následnými environmentálními riziky při provozu nadzemní nádrže v úvahu požár nebo poškození krytu. Obě situace mohou nastat při nedodržování bezpečnosti a selháním lidského faktoru. Vzniklé havárie by se řešily s ohledem na rozsah samotnými účastníky, případně profesionálním hasičským sborem. Jiná rizika se nepředpokládají.

Minimalizace následků havárie je zajištěna potřebným vybavením sanačními prostředky, které budou umístěny přímo u výdeje v hale.

Ve smyslu zákona č. 59/2006 Sb., o prevenci závažných havárií, způsobených vybranými nebezpečnými chemickými látkami nebo chemickými přípravky nebude zahrnut objekt skladování provozních kapalin do skupiny A nebo B podle množství nebezpečné látky umístěné v objektu nebo zařízení.

Druh, množství, klasifikace a fyzikální forma všech nebezpečných látek				
Látka	množství (tuny)	klasifikace látky*	fyzikální forma látky	umístění
Motorová nafta	16,40	Xn	kapalina	nadzemní nádrž
Olej motorový	3,508	Xn	kapalina	nadzemní nádrž
Olej kompresorový	8,73	-	kapalina	nadzemní nádrž
Olej hydraulický	0,176	-	kapalina	barel

Tabulky I a II přílohy č. 1 zákona, doplněné o sloupec údajů o množství látek v objektu nebo zařízení, použitých pro výpočet návrhu zařazení			
Tabulka I – vybrané nebezpečné látky:	**množství v tunách**		
	sloupec 1	sloupec 2	uloženo
Automobilový benzín a jiné lakové benzíny	5 000	50 000	--

Tabulka II – nebezpečné látky, které jsou klasifikovány jako:	**množství v tunách**		
	sloupec 1	Sloupec 2	uloženo
Hořlavé, kdy látka nebo přípravek odpovídá definici uvedené v poznámce 3a	5 000	50 000	28,814

Popis výpočtu návrhu zařazení podle přílohy č. 1 k zákonu č. 59/2006 Sb.
Tab.I – vybrané nebezpečné látky Nejsou skladovány Tabulka II – nebezpečné látky, které jsou klasifikovány v bodech 1, 2, 3, 4a, 4b, 5 a 8 Nafta, oleje: $N = \sum_{i=1}^{n} \frac{qi}{Qi}$ = 28,814/5000 = **0,0057628**; N < 1

Skladování provozních kapalin firmy Air Power, umístěné u haly NH 1.5.1.3. nelze zařadit podle množství uskladněných nebezpečných látek v objektu do skupiny A nebo B ve smyslu zákona 59/2006 Sb., o prevenci závažných havárií.
O nezařazení provozu je nutno vypracovat protokolární záznam ve smyslu zákona 59/2006 Sb., o prevenci závažných havárií a doložit ho na místně příslušný krajský úřad, referát ŽP.

7. Jiné výstupy

Nepředpokládají se.

8. Doplňující údaje, zásahy do krajiny apod.

Výškové řešení bude v podstatě na niveletě stávajícího terénu a bude navazovat na stávající komunikace. S ohledem na charakter celého areálu nemůže docházet ani k zásahu do krajiny.

ČÁST C

C. ÚDAJE O STAVU ŽIVOTNÍHO PROSTŘEDÍ V DOTČENÉM ÚZEMÍ

C.I Výčet nejzávažnějších environmentálních charakteristik dotčeného území

Území je podle geomorfologického členění ČR (1996) začleněno následovně:

Systém :	Hercynský
Subsystém:	Hercynské pohoří
Provincie:	Česká vysočina
Subprovincie:	Poberounská subprovincie
Oblast:	Plzeňská pahorkatina
Celek:	Plaská pahorkatina (symbol dle klasifikace I5B-2)

Nadmořská výška terénu lokality určené k vybudování koleje je v rozmezí od 328 m n. m. na jižním okraji, do 332,5 m n. m. dle situace v měřítku 1:250.

Reliéf plzeňské kotliny, kde leží dotčené území, je z velké části pozměněn městskou zástavbou a silničními tahy. V samotném centru města přesto lze sledovat morfologii kvartérních říčních teras (pleistocén). Za mostem přes železniční trať je terasa označována jako střední a vznikla v průběhu moselského glaciálu. Západním směrem od Klatovské třídy po Borské ulici k tzv. 5 bráně a dále až k samotnému pozemku pro koleje se nachází holocén – hlíny, sutě a svahové sedimenty.

Dle běžného členění (Atlas ČR) leží území v podnebné oblasti mírně teplé MT4. Oblast je charakteristická středně až mírně suchým podnebím s pravděpodobným výskytem suchých let 15 - 5%, mírně teplém s převážně mírnou zimou. Oblast dále charakterizuje delší léto, teplé a suché přechodové období, které je krátké. Mírně teplé jaro a mírně teplý podzim dávají možnost dobrých podmínek pro vegetaci. Zima je krátká, mírně teplá a mírně suchá s krátkým trváním sněhové pokrývky. Podle výškové členitosti odpovídá celkově klima mezoklimatické stupňovitosti.

Přehled základních klimatických údajů:

Počet letních dnů	40 - 50
Počet dnů s průměrnou teplotou 10^0	140 - 160
Počet mrazových dnů	110 - 130
Průměrná teplota v lednu	- 2 až - 4^0C
Průměrná teplota v červenci	17 až 18^0C
Průměrná teplota v dubnu	7 až 8^0C
Průměrná teplota v říjnu	7 až 8^0C
Průměrný počet dnů se srážkami 1 mm a více	90 - 120
Srážkový úhrn za vegetační období	350 - 450 mm
Srážkový úhrn v zimním období	200 - 300 mm
Počet dnů se sněhovou pokrývkou	50 - 70
Počet dnů zamračených	120 -150
Počet dnů jasných	50 - 50
Průměrné srážky za rok	521 mm

Nejvyšší srážky jsou podle dlouhodobých pozorování v květnu, červnu, červenci a srpnu. Vegetační období je přibližně 140 - 160 dnů dlouhé se srážkovým úhrnem 350 - 400 mm. Průměrná teplota vegetačního období je 13 až 14^0C. Celkově se ještě v těchto polohách mírně projevuje vliv srážkového stínu pohraničních hor.

Převažujícími jsou západní a zejména jihozápadní větry, zanedbatelné však není ani proudění od severovýchodu.

C. II Stručná charakteristika stavu složek životního prostředí v dotčeném území, které budou pravděpodobně významně ovlivněny

Zastoupení živočišných i rostlinných druhů v okolí lokality odpovídá geografickým poměrům. V samotné ploše lokality je výskyt biotických prvků zcela chudý. Výskyt zvláště chráněných druhů živočichů a rostlin nebyl při běžném terénním průzkumu zaznamenán a nebyly v tomto směru zachyceny ani žádné indikace.

Chráněná území.

Zájmové území nezasahuje do žádného zvláště chráněného území ve smyslu § 14, odst. (2) zákona ČNR č. 114/1992 Sb. o ochraně přírody a krajiny v platném znění. Na zájmovém území určeném pro výstavbu nejsou registrovány významné krajinné prvky (VKP) ve smyslu ustanovení § 6, odst. (1) zákona č. 114/1992 Sb.

Významné krajinné prvky (VKP) jsou ekologicky nebo esteticky důležité části krajiny vzniklé přirozeným vývojem nebo lidskou činností. Podmínky pro činnost ve VKP upravuje § 4 odst. 2) zákona ČNR č. 114/1992 Sb., o ochraně přírody a krajiny. Hodnocené území nezasahuje k žádným lesním porostům.

V řešeném území ***se nenachází žádný z významných přírodních biotopů mapovaných v rámci soustavy Natura 2000***, které vycházejí z Katalogu biotopů ČR (Chytrý, Kučera et Kočí 2001), směrnice Evropských společenství č. 92/43/EHS o ochraně přírodních stanovišť a z přílohy č. 7 k zákonu č. 100/2001 Sb., o posuzování vlivů na životní prostředí, v platném znění.

<u>Klimatologické údaje</u>

Lokalita Borská pole se nachází na jihozápadním okraji Plzně v městské části Plzeň – Bory. Území se nalézá v nadmořské výšce cca 330 m n. m. Klimatologické poměry jsou charakterizovány jednak průměrem úhrnem ročních srážek 521 mm a průměrnou teplotou 7,8 ^{o}C. Jedná se o podnební oblast mírně až středně vlhkou s minimální četností výskytu suchých let. Konfigurace terénu a výškové poměry ovlivňují průběh klimatologických charakteristik v řešeném území, zejména charakteristik proudění a výskytu přízemních teplotních inverzí doprovázených zhoršením rozptylových podmínek. Menší množství srážek, rychlý povrchový odtok srážek na území města nepříznivě ovlivňují vlhkost ovzduší. Vzhledem k orografii terénu dochází v území k deformaci regionálního přízemního proudění a zvýrazněním četnosti výskytu proudění západních a jihozápadních směrů.

Větrná růžice Plzeň

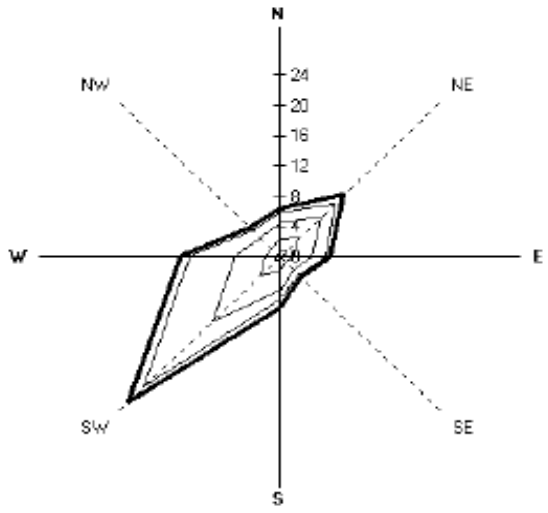

Hydrologické poměry

V zájmovém území ***se nenacházejí vodní toky***. Základní hydrogeologické údaje řadí řešené území do hydrogeologického rajónu 511 – Plzeňská pánev. Řešené území leží na hydrologickém povodí 1 – 10 – 02 Radbuza, ploška povodí 1 – 10 – 01 – 187 Vejprnický potok.

Dle Přílohy č. 1 Vyhlášky MZ č.470/2001 Sb., kterou se stanoví seznam významných vodních toků a způsob provádění činností souvisejících se správou vodních toků, jsou jak Radbuza (č.h.p.1-10-02-001, délka 111,5 km), tak Vejprnický potok (č.h.p.1-10-01-187, délka 22 km) významnými vodními toky. Nejedná se však o toky s vodárenským odběrem.

V lokalitě hydrogeologický průzkum není proveden, dají se však předpokládat přibližně obdobné podmínky jako na Borských polích. ***Podzemní voda*** je v této lokalitě hluboce zaklesnuta pod povrch území, lze ji očekávat v hloubce cca 16 až 18 m v prostředí dobře propustných sedimentů permokarbonu.

Projektovaná stavba neovlivní směr a rychlost proudění podzemních vod, stejně tak jako jejich kvalitu. Podzemní vodní zdroje hromadného zásobování pitnou vodou ani soukromé či jiné studny se ve vlastním zájmovém území nevyskytují.

Půda

Pedologické poměry řešeného území jsou v daném případě irelevantní. Vzhledem k charakteru lokality stavby (stávající areál) a charakteru stávajícího půdního prostředí není třeba se podrobně charakteristikami půd vyskytujícími se v místě zabývat.

Flóra

Poměry řešeného území - plochy jsou buďto zcela bez jakéhokoliv porostu, nebo se sporadicky vyskytují exempláře společenstev ruderálů osidlující zatěžované, sterilní plochy.

Rostliny uváděné v příloze Vyhlášky MŽP ČR č. 395/1992 Sb., kterou se provádějí některá ustanovení zákona o ochraně přírody a krajiny jako ***silně ohrožené, kriticky ohrožené a ohrožené nejsou v lokalitě příslušnými orgány ochrany přírody a krajiny evidovány***.

Fauna

Zastoupení živočišných druhů v širším území je odpovídající přímým poměrům hodnocené lokality. Jedná se o antropicky zatížené území téměř bez porostu s nepříznivými pobytovými možnostmi pro živočichy. Řešené území areálu závodu je z hlediska faunistického stanovištně mimořádně nevhodným biotopem. Zbytky porostů na okrajích jsou pro pobytové možnosti živočichů nevýznamné.

Druhy živočichů uvedených v přílohách vyhlášky č. 395/1992 Sb. v platném znění, kterou se provádí některá ustanovení zákona o ochraně přírody jako druhy ***kriticky ohrožené, silně ohrožené a ohrožené nejsou příslušnými orgány ochrany přírody evidovány.***

Územní systém ekologické stability

Řešené území nevstupuje do žádného z navržených a vymezených biocenter lokální, regionální nebo nadregionální úrovně.

Chráněná území

V dané lokalitě – širším území – se nenachází žádný z přírodních parků nebo ploch přechodně chráněných zájmy ochrany přírody a krajiny. Rovněž se zde nenacházejí žádné z významných přírodních biotopů mapovaných v rámci soustavy Natura 2000, které vycházejí z Katalogu biotopů ČR (Chytrý, Kučera et Kočí 2001), směrnice Evropských společenství č. 92/43/EHS o ochraně přírodních stanovišť a z přílohy č. 7 k zákonu č. 100/2001 Sb., o posuzování vlivů na životní prostředí v platném znění.

Krajinný ráz

Zákon č. 114/1992 Sb., o ochraně přírody a krajiny vymezuje krajinný ráz, „kterým je přírodní, kulturní a historická charakteristika určitého místa nebo oblasti“.

Krajinný ráz je chráněn podle ustanovení § 12 zákona č. 114/1992 Sb., o ochraně přírody a krajiny v platném znění.

Vzhledem k charakteru stavby a charakteru lokality, kde se stavba navrhuje, není nutné vyhodnocovat krajinný ráz a vliv navrhované stavby na krajinný ráz.

Architektonické a historické památky

Na sledovaném území se nenachází žádné památky.

Ve vzdálenosti cca 0,5 km východním směrem je železniční zastávka Plzeň - Jižní předměstí, která byla v roce 1995 prohlášena za nemovitou kulturní památku.

Archeologická naleziště

Výstavba bude prováděna těsně pod niveletou terénu.

Stávají nadzemní nádrž pro motorovou naftu

D. Údaje o vlivech záměru na veřejné zdraví a na životní prostředí

1. Charakteristika možných vlivů a odhad jejich významnosti

a) Vlivy na veřejné zdraví

Navrhovaný sklad provozních kapalin nemá přímý vliv na veřejné zdraví. Ostatní vlivy mohou být vzhledem k charakteru činnosti spíše subjektivní a nepodstatné. Na veřejné zdraví lze dopad hodnotit jako nevýznamný.

b) Vlivy na ovzduší a klima

Vzhledem k umístění nádrže v průmyslovém areálu je případný vliv zanedbatelný.

c) Vlivy na hlukovou situaci

Pro záměr nebyla vypracována akustická studie. Příspěvek akustického tlaku (zavážení a plnění nádrže) ke stávajícímu zatížení je velmi nízký. Tento vliv je hodnocen jako nevýznamný.

d) Vlivy na povrchové a podzemní vody

V samotném areálu původní „Škodovky“ nejsou žádné vodní toky ani vodní plochy. Jihovýchodním směrem se nachází ve vzdálenosti asi 2,5 km vodní nádrž České údolí. Východním směrem od uvažovaného území protéká řeka Radbuza (cca 1,5 km). Vlivy z provozu nádrže na vody lze tudíž zcela zanedbat.

e) Vlivy na půdu

Nedochází k záboru zemědělské půdy, využití území je v souladu s územním plánem.

f) Vlivy na horninové prostředí a přírodní zdroje

Vlivy na geologické podmínky v místě stavby nebudou žádné.

g) Vlivy na faunu, flóru a ekosystémy

Netýkají se uvedené stavby.

h) Vlivy na krajinu

Při realizaci stavby nedojde ke kácení stromů či keřových skupin, v zájmovém území se nevyskytují.

ch) Vliv na hmotný majetek a kulturní památky

Posuzované území nemá vliv na hmotný majetek či kulturní památky. Zájmové území pro výstavbu nezasahuje do prostoru s možnými archeologickými nálezy.

2. Rozsah vlivů vzhledem k zasaženému území a populaci

Jak vyplývá z výše provedené charakteristiky možných vlivů a odhadu jejich velikosti, nebudou významné. Jedná se o nadzemní sklad provozních kapalin.

3. Údaje o možných významných nepříznivých vlivech přesahujících státní hranice

Přeshraniční vlivy nepřicházejí v úvahu.

4. Opatření k prevenci, vyloučení, snížení, popř. kompenzaci nepříznivých vlivů

1. pro fázi realizace

- Prašnost a znečišťování komunikací minimalizovat kropením a čištěním vozidel před výjezdy na komunikace
- V době výstavby dbát na to, aby stavební činností nebyly dotčeny pozemky nezahrnuté ve stavbě a porosty
- Stavební práce provádět v denní době

2. pro fázi vlastního provozu

- Důsledně dbát na dodržování povinností vyplývajících ze zákona č. 185/2001 Sb., o odpadech a jeho prováděcích předpisů v aktuálním znění

5. Charakteristika nedostatků ve znalostech a neurčitostí, které se vyskytly při specifikaci vlivů

Při zpracování oznámení byly použity všechny předané a v té době dostupné podklady. Společně s příslušnými obecně platnými právními předpisy, vlastní prohlídkou terénu a fotodokumentací sloužily k vypracování oznámení záměru. Vzhledem k lokalitě a rozsahu stavby (plocha pod nádrží) nebyl prováděn podrobný botanický ani zoologický průzkum.

Hluková studie vlivu provozu čerpací stanice nebyla zpracována. Stávající zdroje hluku v areálu se zásadně nemění. V nejbližším okolí se nenachází obytná zástavba.

Stručný výčet odborných podkladů:

- údaje a mapa katastru nemovitostí
- projektová dokumentace, technická zpráva
- vyšší geomorfologické jednotky České republiky
- územní plán města Plzně v měřítku 1 : 20 000
- legislativní předpisy platné v oblasti ochrany životního prostředí a ochrany veřejného zdraví
- měření dopravní situace (Ředitelství silnic a dálnic)

E. Porovnání variant řešení záměru

Stavba není navrhována ve variantách z hlediska umístění. Jako srovnávací variantu by bylo možno uvést situaci, kdy záměr nebude realizován, tedy tzv. „nulová varianta“. V tomto případě by ale vzhledem k potřebě provozních kapalin museli být dopravovány v malém balení prakticky každý týden.

Posuzovaný záměr je řešen tak, aby byly minimalizovány negativní vlivy na životní prostředí.

F. Doplňující údaje

1. Mapová a jiná dokumentace týkající se údajů v oznámení

přehledná situace lokality 1 : 10 000
situace stavby, projektové podklady

2. Další podstatné informace oznamovatele

Před hodnocením a prognózováním vlivu záměru bylo provedeno několik fyzických prohlídek areálu a okolí. Dále byly analyzovány materiály uvedené v předchozích kapitolách a další údaje získané od orgánů státní správy a především podklady od zadavatele. Bezpečnostní listy od skladovaných kapalin jsou uloženy u investora.

Poskytnuté podklady a informace o záměru lze hodnotit jako dostatečné a postačující pro zpracování oznámení.

G. Všeobecně srozumitelné shrnutí netechnického charakteru

Navržený projekt nadzemí nádrže pro provozní kapaliny, která je navržena vedle stávající nadzemní nádrže pro naftu, je umístěn u východního štítu haly. Nádrž je třídílná, skladované oleje a chladicí kapalina jsou kovovým potrubím zavedeny do haly, kde jsou výdejní pistole. Nádrž bude umístěná na zpevněný a nepropustný podklad.

Ovzduší:
Realizací záměru nevzniknou nové zdroje znečišťování ovzduší.

Odpady:
Během provozu nadzemní nádrže provozních kapalin nebudou vznikat odpady, možný odpad bude z údržby okolních ploch a zeleně. Odpady budou zneškodňovány oprávněnou osobou dle zákona o odpadech.

Hluk:
Příspěvek hluku u nejbližší obytné zástavby vlivem závozu do skladu bude zanedbatelný.

Odpadní a dešťové vody:
Projekt nijak neovlivňuje stávající způsob odvodnění území.

Půda:
Nebudou dotčeny pozemky určené k plnění funkce lesa ani zemědělský půdní fond.

Doprava:
Celkem se předpokládá 12 jízd cisternou ročně.

Ostatní:
Záměr se netýká přímo prvků územního systému ekologické stability ani významných krajinných prvků. V zájmovém území nejsou registrovány druhy rostlin a živočichů chráněných a zvláště chráněných podle vyhl. MŽP č. 395/1992 Sb. Realizace stavby si nevyžádá kácení zeleně. V zájmovém území nejsou registrovány archeologické lokality, architektonické památky, poddolovaná území ani ložiska nerostných surovin.

Z hlediska životního prostředí nebyly v zájmovém území dosahu projektu zjištěny skutečnosti, které by jednoznačně bránily realizaci posuzovaného projektu.

Datum zpracování oznámení: 7. listopadu 2011

Zpracovatel oznámení:

Ing. Vladimír Křivka
Doudlevecká 495/22
301 00 Plzeň

Oprávnění odborné způsobilosti č.j. 17 322/4745/OEP/92 ze dne 6.4.1993, prodloužení autorizace č.j. 31291/ENV/06 ze dne 12.5.2006. Živnostenský list čj. 863/96, 340500-46339 ze dne 10.4.1996 na předmět podnikání: Posuzování vlivů na životní prostředí

H. Přílohy

H.1 Vyjádření stavebního úřadu

Magistrát města Plzně, odbor stavebně správní
Škroupova 4, Plzeň

Sp.zn.: SZ MMP/178344/11/BRZ
Č.j.: MMP/195624/11
Vyřizuje: Ing. Karla Brzobohatá
Telefon: 378 034 162
Fax: 378 034 102
E-mail: brzobohata@plzen.eu
IDDS: 6iybfxn

Plzeň, dne: 8.11.2011

Vypraveno dne:

VYJÁDŘENÍ

Adresát: Ing. Vladimír Křivka, Doudlevecká 495/22, 301 00 Plzeň 1

Věc: **Vyjádření k akci: Montáž kompresorů a nadzemní nádrž - areál Škoda Plzeň na pozemku parc. č. 8644/45, 8663/3 v katastrálním území Plzeň**

Magistrát města Plzně, odbor stavebně správní, jako stavební úřad příslušný podle § 10 a § 11 zákona č. 500/2004 Sb., správního řádu, v aktuálním znění (dále jen správní řád) a § 13 odst. 1 písm. d) zákona č. 183/2006 Sb., o územním plánování a stavebním řádu (stavební zákon), ve znění pozdějších předpisů (dále jen "stavební zákon"), k výše uvedené věci vydává v souladu s § 154 správního řádu následující vyjádření:

Obdrželi jsme Vaši žádost o vyjádření k záměru realizace montáže kompresorů v hale NH 1.5.1.3 v areálu Škoda Plzeň na pozemku č.par. 8663/3 v k.ú. Plzeň. Zároveň bude nutné instalovat nadzemní dvouplášťovou nádrž o velikosti 20m^3 pro provozní kapaliny (kompresorový olej, motorový olej atd.). Nádrž bude umístěna u východního štítu haly, na pozemku č.par. 8644/45 v k.ú. Plzeň.

Pozemky zasažené záměrem se dle platného Územního plánu města Plzně nacházejí ve funkčních plochách výroba lehká, služby, živnostenské provozy - VD. Z územního hlediska lze tedy se záměrem souhlasit. Při splnění podmínek § 96 stavebního zákona je možné stavbu povolit územním souhlasem. Příslušným stavebním úřadem je v tomto případě MMP, odbor stavebně správní.

Toto vyjádření slouží jako příloha pro oznámení dle zákona č. 100/2001 Sb., o posuzování vlivů na životní prostředí v platném znění.

Magistrát města Plzně
odbor (2)
stavebně správní

Ing. Karla Brzobohatá
referent odboru stavebně správního
Magistrátu města Plzně

"otisk úředního razítka"

Obdrží:
Ing. Vladimír Křivka, Doudlevecká č.p. 495/22, 301 00 Plzeň 1

H.2 Přehledná situace

← S

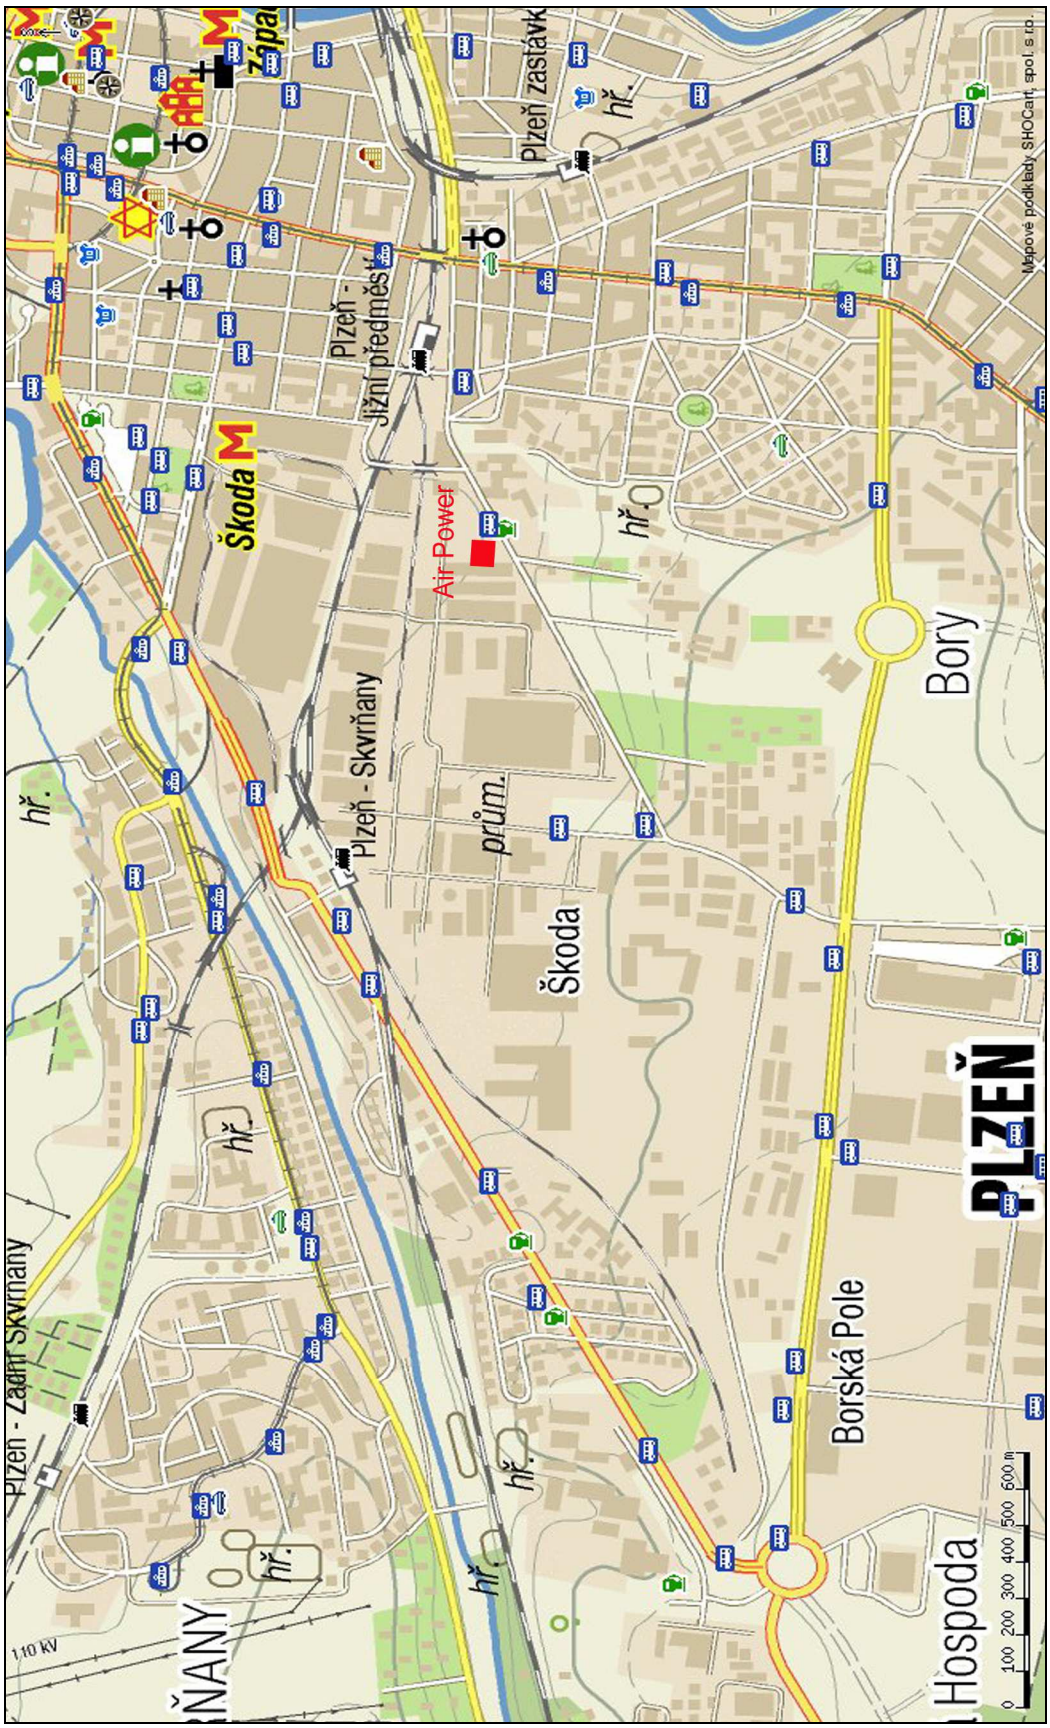

H.3 Stavební situace polohy stavby

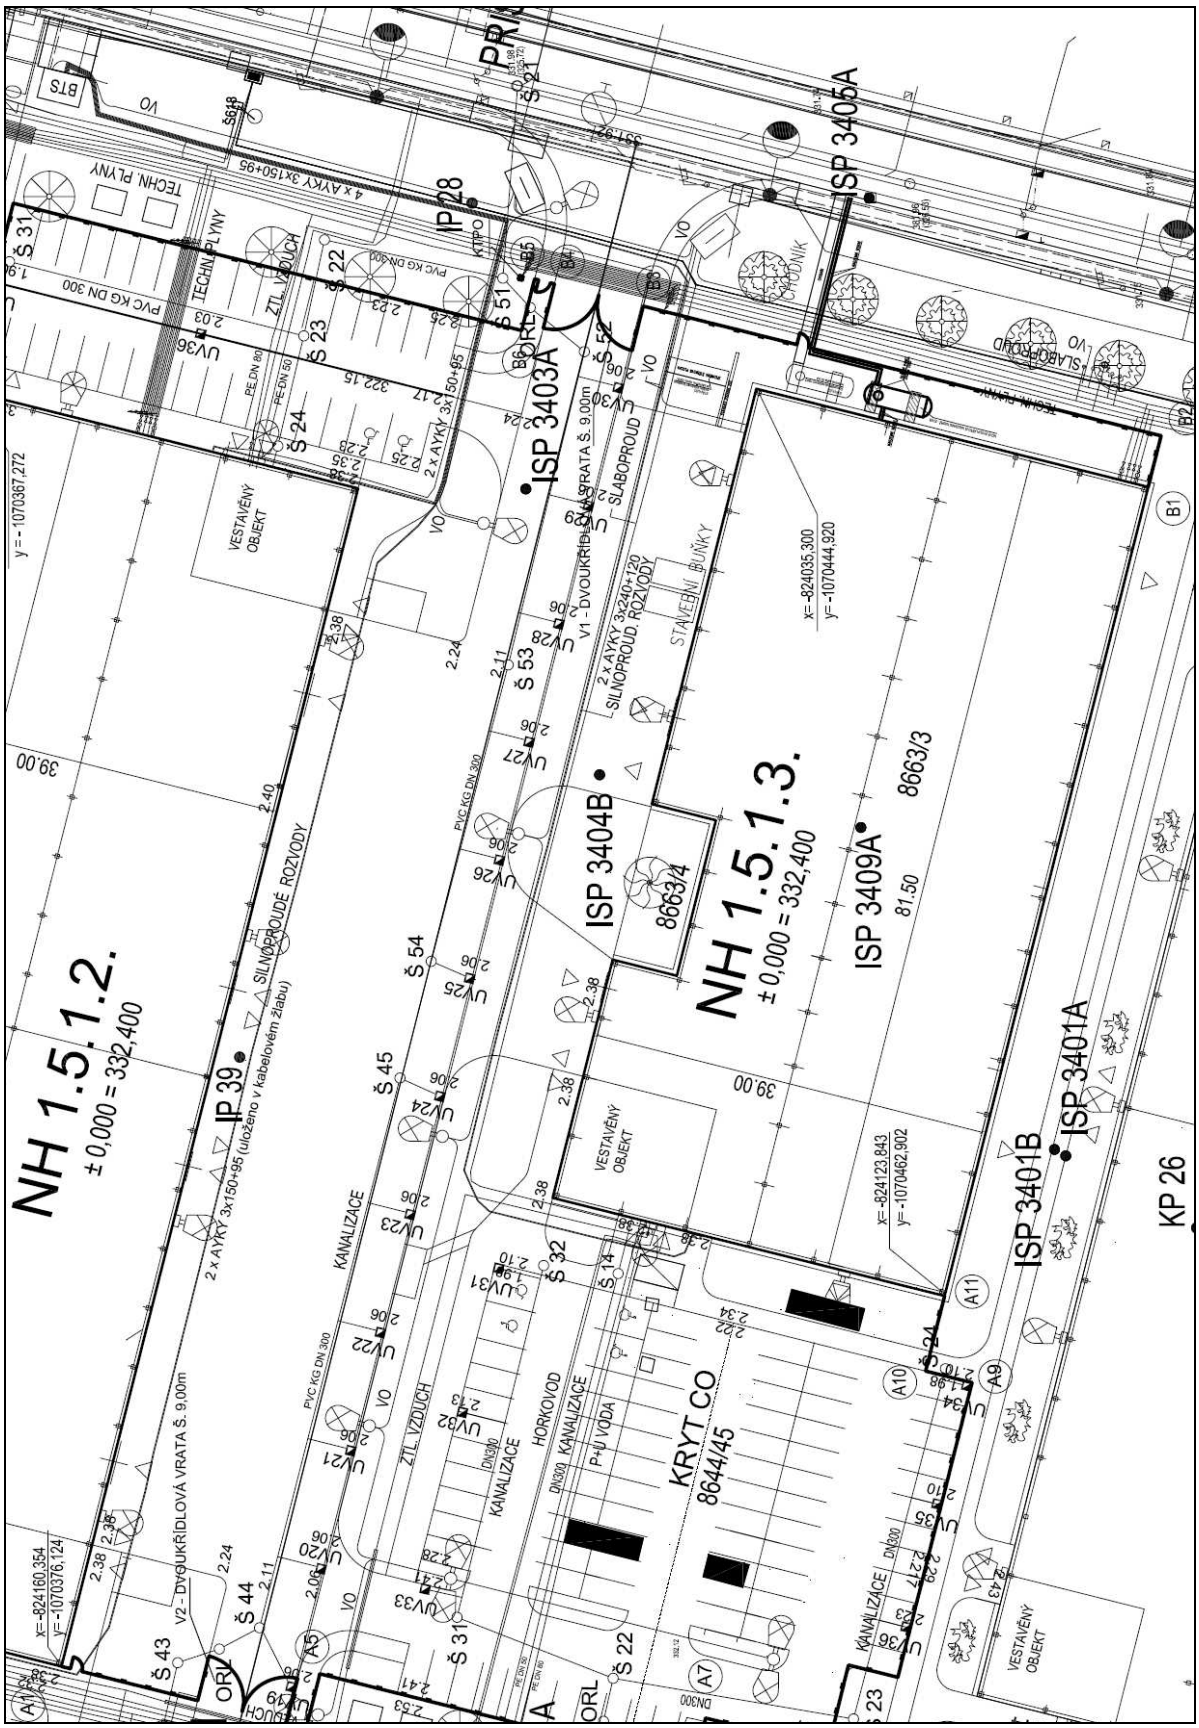

H.4 Katastrální situace

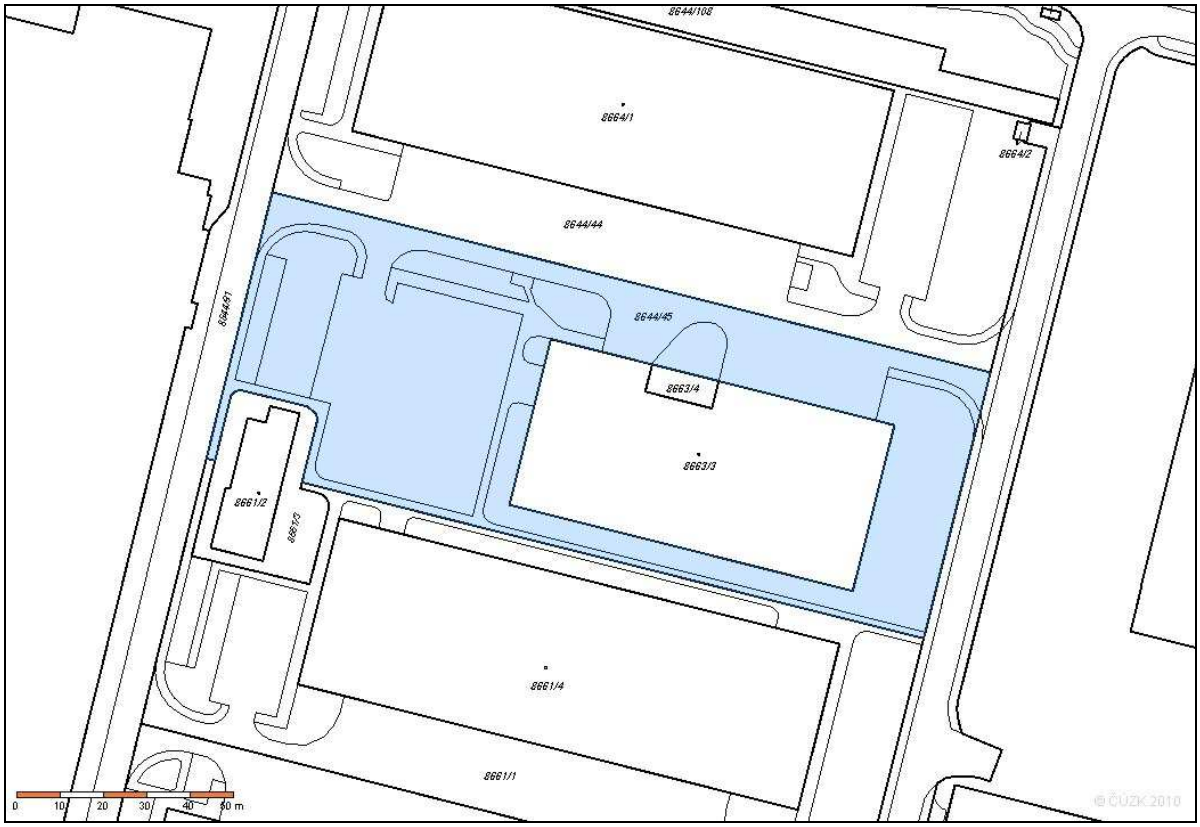

Pohled na jižní stranu haly NH 1.5.1.3.