

Krajský úřad
Odbor životního prostředí
Posuzování vlivů na životní prostředí
Šroupova 18
306 13 Plzeň

*Oznámení záměru pro provedení zjišťovacího řízení dle zákona č. 100/2001 Sb.
o posuzování vlivů na životní prostředí*

A. ÚDAJE O OZNAMOVATELI

Obec Petrovice u Sušice, pan starosta Karel Ruda, tel. 376 588 013
IČO 00255971
Petrovice u Sušice 53
342 01 Sušice

B. ÚDAJE O ZÁMĚRU

I. Základní údaje

1. Název záměru: **Vrtaná studna HV 03**
PVC Ø 200 mm, hloubka 50,0 m
2. Kapacita záměru: Zdroj vody pro obec Svojšice
3. Umístění záměru: kraj: Plzeňský
obec: Svojšice
k. ú. Svojšice u Sušice
dotčené pozemky:
kat.č. 420/8
4. Zdůvodnění návrhu: Studna bude sloužit jako náhradní zdroj vody pro obec Svojšice umístěný ve stávajícím prameništi obce Svojšice. Prameniště leží cca 500 m SSZ od Svojšic a jsou zde dva stávající vrty v havarijním stavu.
5. Popis technického a technologického řešení:
Bude vybudována vrtaná trubní studna o předpokládané hloubce 50 m vystrojená PVC pažnicí o průměru 200 mm (vrtný průměr 305 mm).
Výstroj vrtu: 0,0 – 10,0 m; 14,0 – 22,0 m; 26,0 – 30,0 m; 38,0 – 42,0 m;
46,0 – 50,0 m plná pažnice 200 mm, 10,0 – 14,0 m; 22,0 – 26,0 m; 30,0 – 38,0 m; 42,0 – 46,0 m perforovaná pažnice
Vrt bude vybaven ochranným zhlavím s uzavíratelným poklopem.
Mezikruží bude do cca 3m pod terénem utěsněno hygienicky nezávadným materiálem, bude proveden obsyp praným kačirkem frakce 4/8mm.
6. Předpokládaný termín zahájení - 10/2007, dokončení - 12/2007.
7. Dotčené územně správní celky - 0
8. Výčet správních úřadů, které budou rozhodnutí ve věci vydávat:
Krajský úřad Plzeňského kraje - Životního prostředí
Městský úřad Sušice – Odbor stavební

II. Údaje o vstupech

záběr půdy – 4 m²

odběr a spotřeba vody:

roční spotřeba 5500 m³/rok

III. Údaje o výstupech

emise do ovzduší - 0

množství odpadních vod – 0

množství odpadů – 0

rizika havárií - 0

C. ÚDAJE O STAVU ŽIVOTNÍHO PROSTŘEDÍ V DOTČENÉM ÚZEMÍ

Zájmové území pro stavbu studny se nachází ve stávajícím prameništi.

D. ÚDAJE O VLIVU NA VEŘEJNÉ ZDRAVÍ A NA ŽIVOTNÍ PROSTŘEDÍ

Ovlivnění není předpokládáno. K ovlivnění zdraví či životního prostředí nedojde.

E. POROVNÁNÍ VARIANT ŘEŠENÍ ZÁMĚRU

Variantní řešení není předpokládáno.

F. DOPLŇUJÍCÍ ÚDAJE

Viz níže – přílohy

G. VŠEOBECNĚ SROZUMITELNÉ SHRNU TÍ NETECHNICKÉHO CHAR.

Jedná se o vrtanou studnu hloubky 50 m. Její realizací a provozováním na základě povoleného odběru podzemních vod nedojde ke zhoršení životního prostředí v daném území.

H. PŘÍLOHY:

1. Situace v měřítku 1 : 1000
2. Hydrogeologický průzkum
3. Vyjádření MěÚ stavební úřad Sušice

Oznámení záměru vypracovala:


Ing. Smolařová Marie, Šumavské vodovody a kanalizace a.s., Čsl. legií 37/I., 339 01 Klatovy
tel. 376 356 212, e-mail. smolarova@svak.cz


Datum: 22.6.2007

Žadatel: Obecní úřad Petrovice u Sušice, pan starosta Karel Ruda



SVOJŠICE

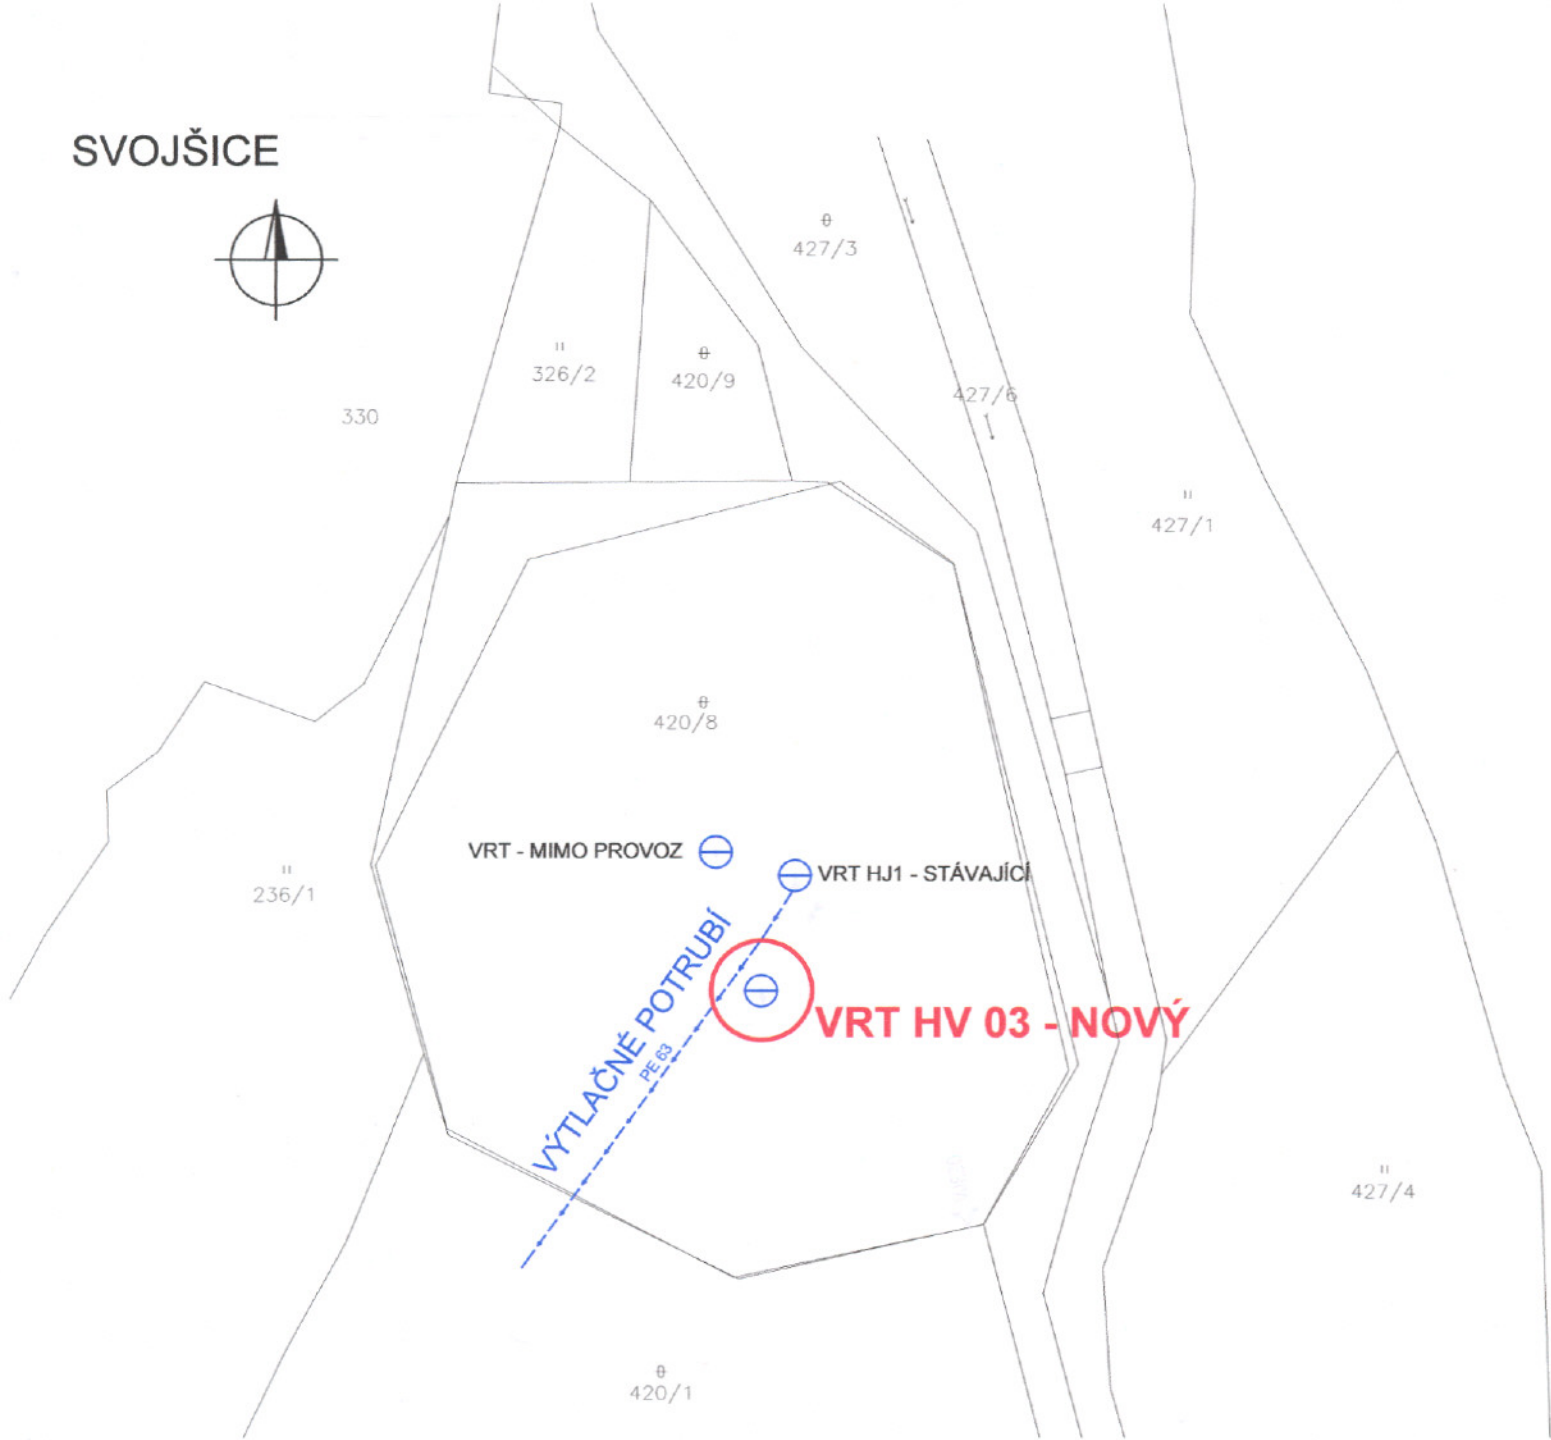

 ŠUMAVSKÉ VODOVODY A KANALIZACE a.s. <small>Čst. legií 37, 339 01 KLATOVY I. tel.: 376 356 222, fax: 376 356 223 e-mail: svk@svk.cz, www.svk.cz</small>	INVESTOR: Obec Petrovice u Sušice Petrovice 53, 341 82 Sušice	KRAJ: Plzeňský
	ZPRACOVAL: J.Pajerová	DATUM: V/2007
	VED. PROJ.: Ing.M.Smolařová	Č. ZAK.: 3035/1-D
	ZODP. PROJ.: Ing.M.Viček	FORMÁT: 1 A4
AKCE: SVOJŠICE - NÁHRADNÍ VODNÍ ZDROJ		MĚŘÍTKO: 1 : 1000 STUPEŇ: DÚR
PŘÍLOHA: SITUACE 1 : 1000		Č. PŘÍLOHY: -

MĚSTSKÝ ÚŘAD SUŠICE

odbor výstavby a ÚP

Náměstí Svobody 138, 342 01 Sušice I

telefon: 376 540135, fax: 376 526 424

Zn.: 2385/07/VYS

V Sušici dne: 18.6. 2007

Vyřizuje : Ing. Špírk

Šumavské vodovody a kanalizace a.s.

Čsl. legii 37

339 01 Klatovy

20 06. 2007
Pod. č. 1457

Věc: Vyjádření stavebního úřadu z hlediska územně plánovací dokumentace ke stavbě „Svojšice – náhradní vodní zdroj“ na pozemku p.č. 420/8 v k.ú. Svojšice.

Výše uvedený pozemek se nachází ve správním území obce Petrovice u Sušice. Obec nemá zpracován územní plán. Záměr je v dané lokalitě možno realizovat, jen na základě vydaného pravomocného územního rozhodnutí.

Úředně oprávněná osoba (č.23)

Ing. Zdeněk Š p í r k

MĚSTSKÝ ÚŘAD
342 01 Sušice
okres Klatovy

